


COMUNE DI RAGUSA

UFFICIO TECNICO
SETTORE VI

**PROGETTO: RIFACIMENTO RETE ACQUEDOTTISTICA –
VIA FORLANINI "COMUNICAZIONE" E VIE LIMITROFE
IMPORTO DEI LAVORI EURO 1.500.000,00**

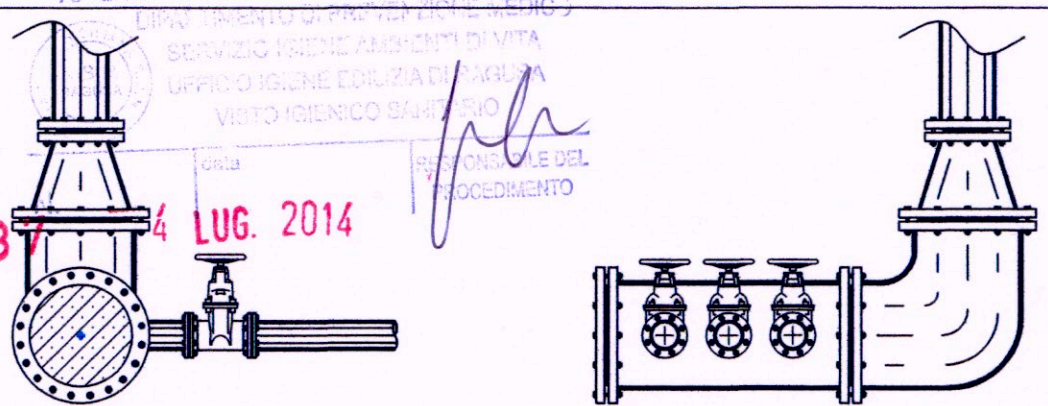

ELLENCO DEGLI ELABORATI

- A RELAZIONE GENERALE
- CS1 PLANIMETRIA STATO DI FATTO
- CP1 PLANIMETRIA DI PROGETTO
- D RELAZIONE DI CALCOLO IDRAULICO E STRUTTURE IN C.A.
- L PARTICOLARI COSTRUTTIVI
- L1 PROFILI STRADALI
- F1 COMPUTO METRICO ESTIMATIVO
- F2 STIMA INCIDENZA MANODOPERA
- H CRONOPROGRAMMA
- I1 CAPITOLATO SPECIALE D'APPALTO
- I2 ELENCO PREZZI
- I3 ANALISI PREZZI
- I4 PIANO DI SICUREZZA E COORDINAMENTO
- I5 PIANO DI MANUTENZIONE

PROGETTISTI:
ING. GIORGIO PLUCHINO
GEOM. GIOVANNI SCHININA
GEOM. LUIGIO CATANIA

R.U.P.:
ING. GAETANO ROCCA

VERIFICATORE:
ING. GIUSEPPE PICCITOLA

COMUNE DI RAGUSA
SETTORE VI

Al sensi dell'art. 5 comma 3 della L.R. 12/2011 si esprime parere favorevole all'approvazione in linea tecnica del progetto per l'importo complessivo di Euro 1.500.000,00

Responsabile del Procedimento

CP1

©

LEGENDA

TRATTO STRADALE INTERESSATO DAL RIFACIMENTO RETE IDRICA

● SARACINESCHE

01...0n
SEZIONI STRADALI

12 VIA FORLANINI
TRATTO: VIA MONGIBELLO - VIA BELLARMINO

13 VIA MONGIBELLO
TRATTO: VIA MONTE AMIATA - VIA FORLANINI

14 VIA MONGIBELLO
TRATTO: VIALE DEI PLATANI - VIA E.C. LUPIS

15 VIALE DEI PLATANI
TRATTO: VIA DELLA COSTITUZIONE - VIA ARCHIMEDE

16 VIA MONTE AMIATA
TRATTO: VIA DELLA COSTITUZIONE - VIA MONGIBELLO



STRALCIO PLANIMETRICO SCALA 1:1000