


COMUNE DI RAGUSA  
UFFICIO TECNICO  
SETTORE VI

PROGETTO: RIFACIMENTO RETE ACQUEDOTTISTICA DI VIA  
PSAUMIDA E VIE LIMITROFE.  
IMPORTO DEI LAVORI EURO 1.500.000,00

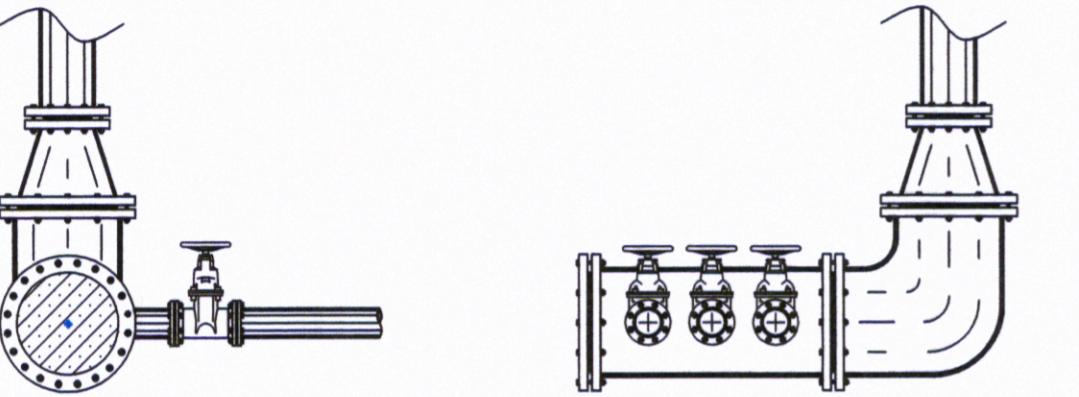

ELENCO DEGLI ELABORATI

- A RELAZIONE GENERALE
- CS1 PLANIMETRIA STATO DI FATTO
- CP1 PLANIMETRIA DI PROGETTO
- D RELAZIONE DI CALCOLO IDRAULICO E STRUTTURE IN C.A.
- L PARTICOLARI COSTRUTTIVI
- L1 PROFILO STRADALE
- F1 COMPUTO METRICO ESTIMATIVO
- F2 STIMA INCIDENZA MANODOPERA
- H CRONOPROGRAMMA
- I1 CAPITOLATO SPECIALE D'APPALTO
- I2 ELENCO PREZZI
- I3 PIANO DI SICUREZZA E COORDINAMENTO
- I4 PIANO DI MANUTENZIONE

PROGETTISTI:

INC. GIUSEPPE PICCINTO  
ARCH. ROSARIO SCILLONE  
GEOM. GIOVANNI SCHININA'

ELABORATO

CS1

R.U.P.:

ING. GIORGIO PLUCHINO

VERIFICATORE:

ING. GAETANO ROCCA

COMUNE DI RAGUSA  
SETTORE VI

Ai sensi dell'art. 5 comma 3 della L.R. 12/2011  
si esprime parere favorevole all'approvazione in linea  
tecnica del progetto per l'importo complessivo di  
Euro 1.500.000,00

Ragusa, It. Il Responsabile del Procedimento  
ING. G. PLUCHINO

LEGENDA

- DN 50
- DN 60
- DN 80
- DN 100
- DN 125
- DN 150



VIA PSAUMIDA  
VIA BERLINGUER  
VIA SOLUNTO  
VIA CARONIA  
VIA DON M. NOBILE  
VIA 2 GIUGNO

VIA GORGIA  
VIA CUPOLETTI  
VIA PAESTUM  
VIA M.M. NICOSIA  
VIA DON M. NOBILE  
VIA TERRANOVA

STRALCIO PLANIMETRICO SCALA 1:2000