


COMUNE DI RAGUSA
UFFICIO TECNICO
SETTORE VI

PROGETTO: RIFACIMENTO RETE ACQUEDOTTISTICA –
VIA SANT'ANNA E VIE LIMITROFE
IMPORTO DEI LAVORI EURO 1.500.000,00

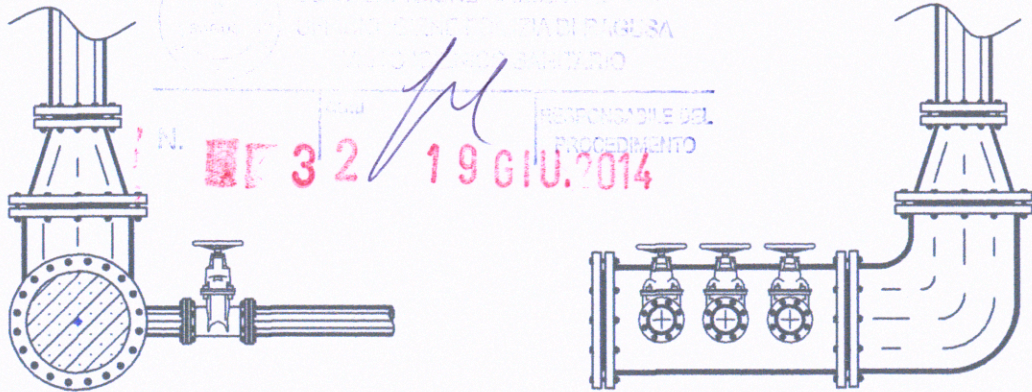

STAMPATO IN DATA 19/01/2014
Foglio 32

ELENCO DEGLI ELABORATI

A RELAZIONE GENERALE

CS1 PLANIMETRIA STATO DI FATTO

CP1 PLANIMETRIA DI PROGETTO

D RELAZIONE DI CALCOLO IDRAULICO E STRUTTURE IN C.A.

L PARTICOLARI COSTRUTTIVI

L1 PROFILI STRADALI

F1 COMPUTO METRICO ESTIMATIVO

F2 STIMA INCIDENZA MANODOPERA

H CRONOPROGRAMMA

I1 CAPITOLATO SPECIALE D'APPALTO

I2 ELENCO PREZZI

I3 ANALISI PREZZI

I4 PIANO DI SICUREZZA E COORDINAMENTO

I5 PIANO DI MANUTENZIONE

PROGETTISTI:

ING. ROBERTO PICCITTO
ARCH. ROSARIO SCILLONE
GEOM. LUCIO CATANIA

R.U.P.:

ING. GAETANO ROCCA

VERIFICATORE:

ING. GIORGIO PLUCHINO

COMUNE DI RAGUSA
SETTORE VI

Al sensi dell'art. 5 comma 3 della L.R. 12/2011
si esprime parere favorevole all'approvazione in linea
tecnica del progetto per l'importo complessivo di
Euro 1.500.000,00

Ragusa, lì/..../2014 Il Responsabile del Procedimento
ING. G. ROCCA

ELABORATO

CS1

VIA TURATI
C.SO ITALIA

STRALCIO PLANIMETRICO SCALA 1:2000

VIA M. SCHININA
VIA F. TURATI
VIA G. B. ODIERNA

STRALCIO PLANIMETRICO SCALA 1:2000

VIA FELICIA SCHININA
VIA E. ELIA
VIA G.B. ODIERNA
VIA G. VERGA
VIA R. SANZIO
VIA C. MOLTISANTI
VIA ECCE HOMO
VIA MINARDI
C. SO ITALIA

STRALCIO PLANIMETRICO SCALA 1:2000

LEGENDA	
	DN 50
	DN 60
	DN 80
	DN 100
	DN 125
	DN 150
	DN 225

VIA GAGINI

STRALCIO PLANIMETRICO SCALA 1:2000

VIA SANT'ANNA
VIA DEI VESPRI
VIA M. RAPISARDI

STRALCIO PLANIMETRICO SCALA 1:2000