


# COMUNE DI RAGUSA

UFFICIO TECNICO

SETTORE VI

**PROGETTO:** RIFACIMENTO RETE ACQUEDOTTISTICA –  
VIA SANT'ANNA E VIE LIMITROFE

IMPORTO DEI LAVORI EURO 1.500.000,00

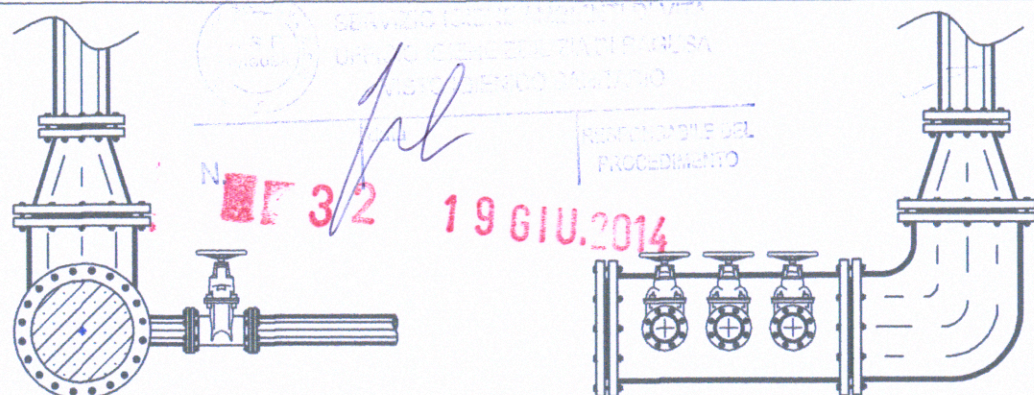

## ELENCO DEGLI ELABORATI

- A RELAZIONE GENERALE
- CS1 PLANIMETRIA STATO DI FATTO
- CP1 PLANIMETRIA DI PROGETTO**
- D RELAZIONE DI CALCOLO IDRAULICO  
E STRUTTURE IN C.A.
- L PARTICOLARI COSTRUTTIVI
- L1 PROFILI STRADALI
- F1 COMPUTO METRICO ESTIMATIVO
- F2 STIMA INCIDENZA MANODOPERA
- H CRONOPROGRAMMA
- I1 CAPITOLATO SPECIALE D'APPALTO
- I2 ELENCO PREZZI
- I3 ANALISI PREZZI
- I4 PIANO DI SICUREZZA E COORDINAMENTO
- I5 PIANO DI MANUTENZIONE

## PROGETTISTI:

ING. GIUSEPPE RICCI  
ARCH. ROSARIO SCILLONE  
GEOM. LUCIO CATANIA

## R.U.P.:

ING. GAETANO ROCCA

## VERIFICATORE:

ING. GIORGIO PLUCHINO

COMUNE DI RAGUSA  
SETTORE VI

Ai sensi dell'art. 5 comma 3 della L.R. 12/2011  
si esprime parere favorevole all'approvazione in linea  
tecnica del progetto per l'importo complessivo di  
Euro 1.500.000,00


Ragusa, 17 /06/2014 Il Responsabile del Procedimento  
ING. G. ROCCA

ELABORATO

CP1  
(A)

## 1 VIA GAGINI

TRATTO: C.SO VITTORIO VENETO - G.B. ODIERNA

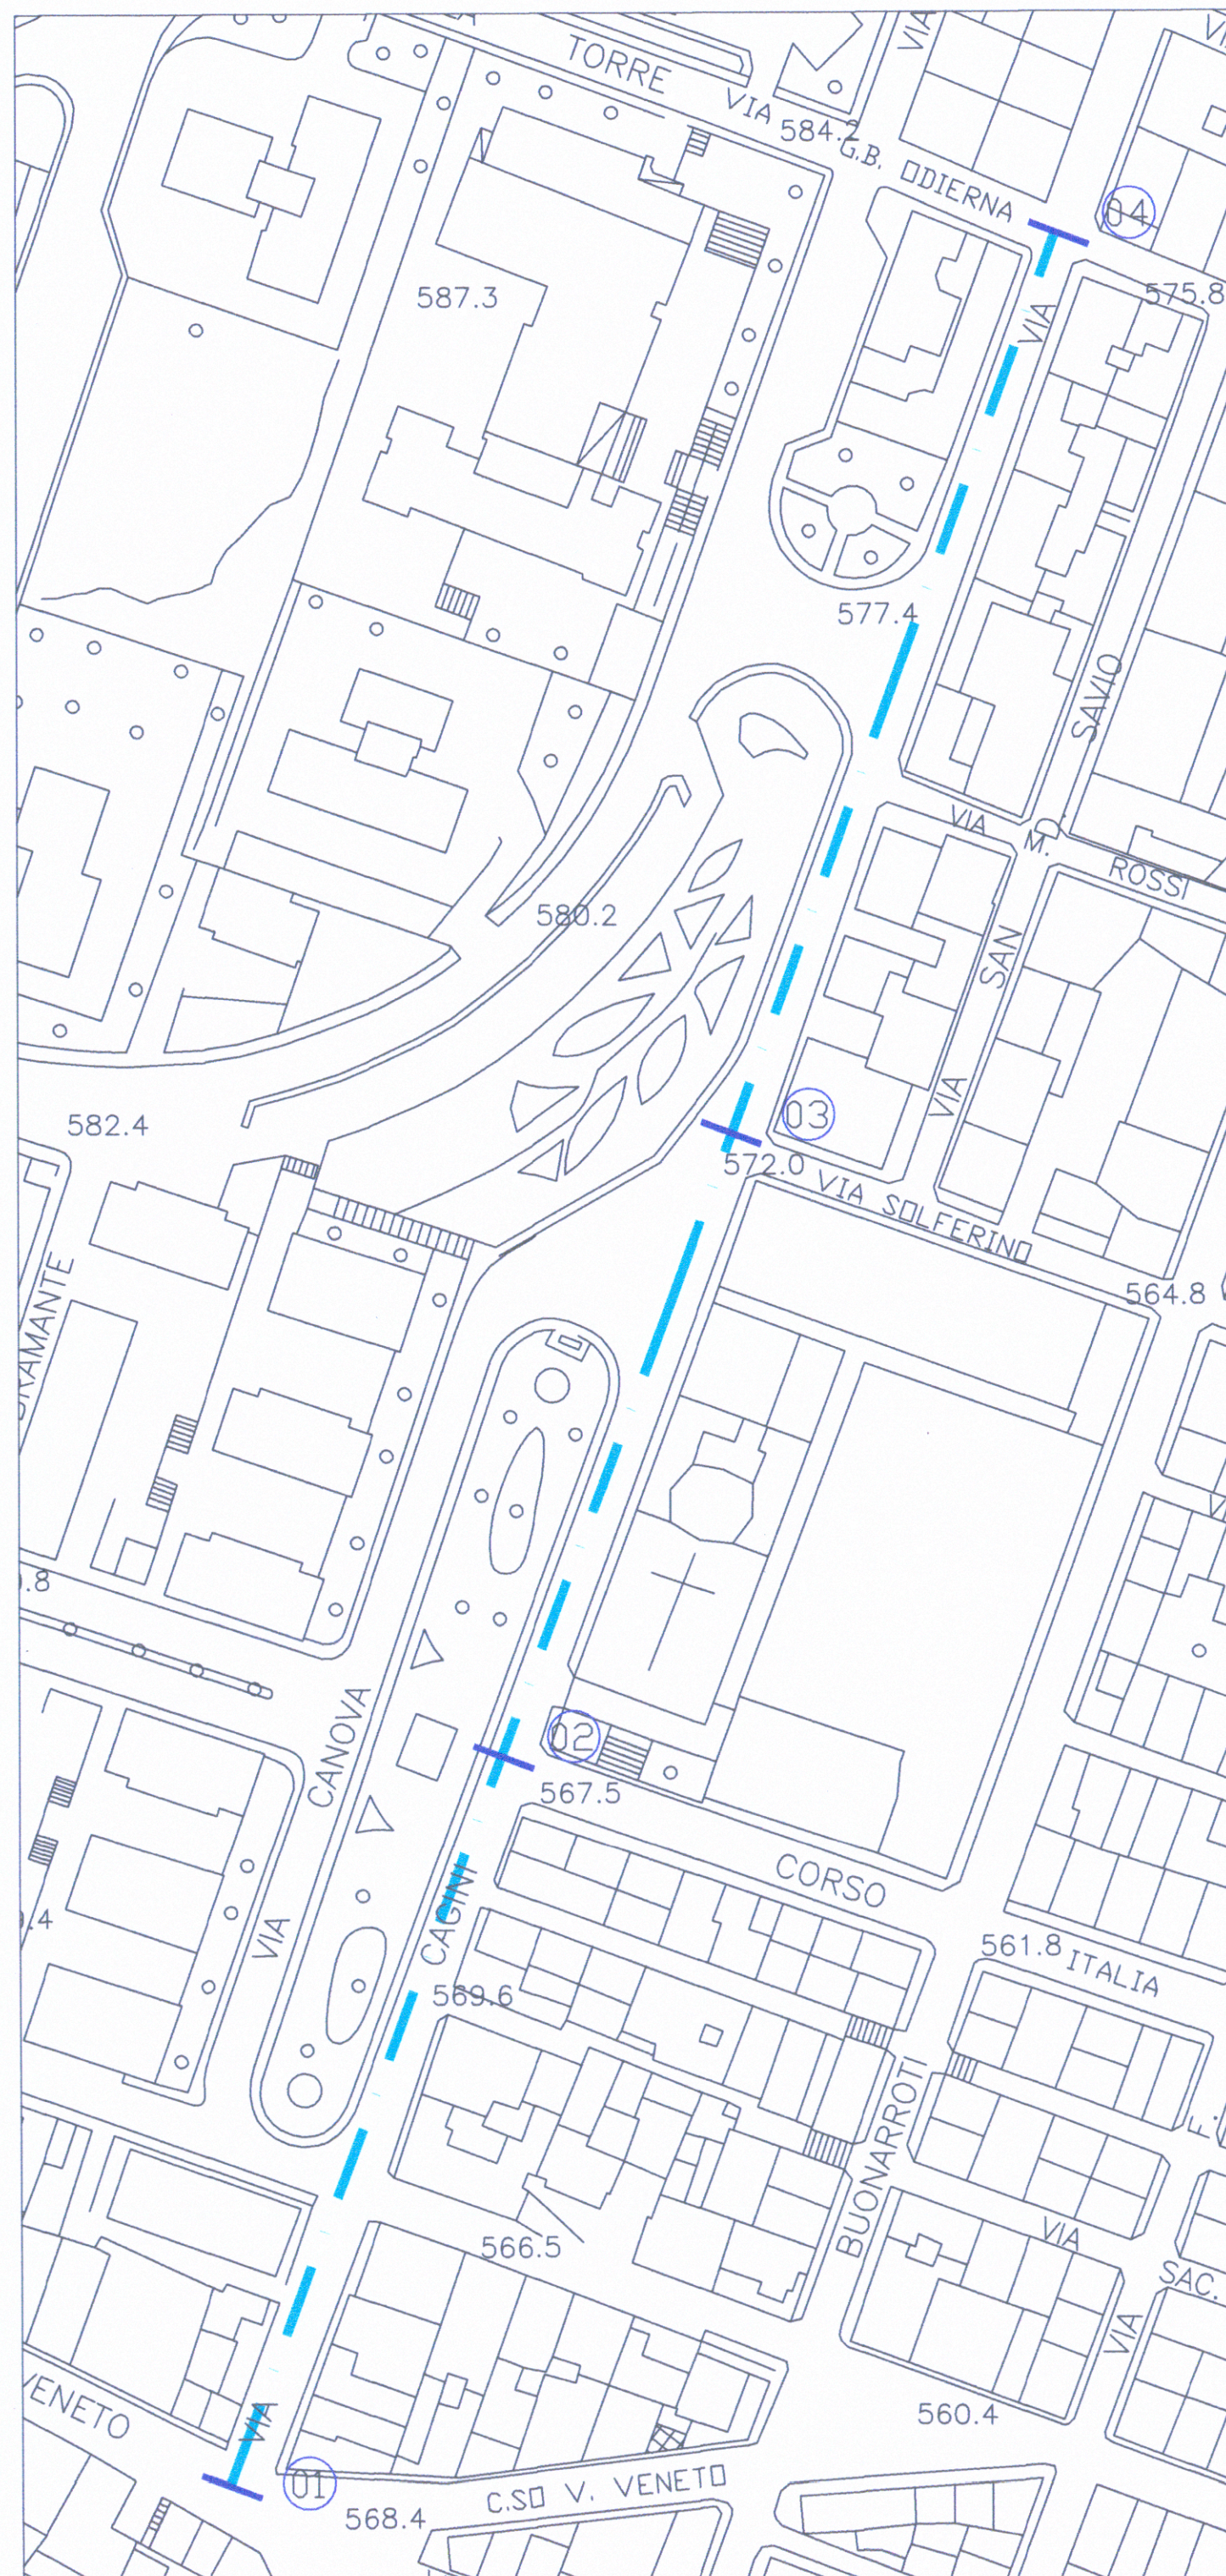

STRALCIO PLANIMETRICO SCALA 1:1000