


COMUNE DI RAGUSA
UFFICIO TECNICO
SETTORE VI

PROGETTO: RIFACIMENTO RETE ACQUEDOTTISTICA –
VIA SANT'ANNA E VIE LIMITROFE
IMPORTO DEI LAVORI EURO 1.500.000,00

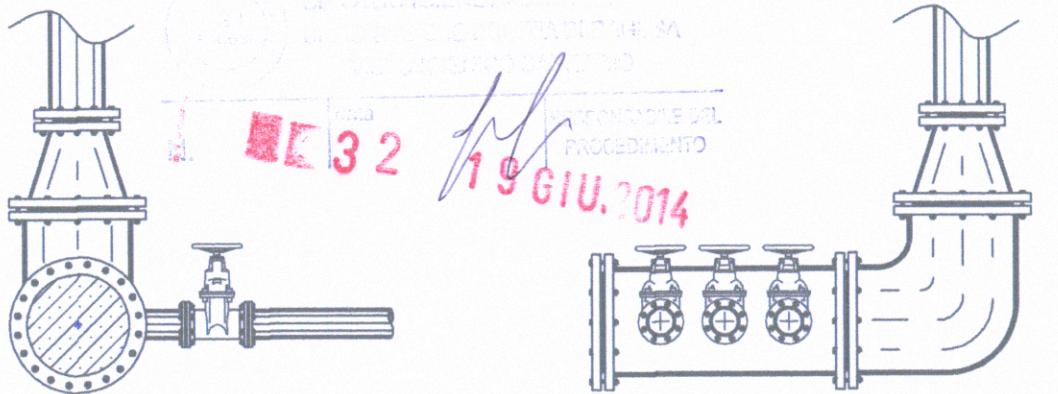

ELENCO DEGLI ELABORATI

A RELAZIONE GENERALE

CS1 PLANIMETRIA STATO DI FATTO

CP1 PLANIMETRIA DI PROGETTO

D RELAZIONE DI CALCOLLO IDRAULICO
E STRUTTURE IN C.A.

L PARTICOLARI COSTRUTTIVI

L1 PROFILI STRADALI

F1 COMPUTO METRICO ESTIMATIVO

F2 STIMA INCIDENZA MANODOPERA

H CRONOPROGRAMMA

I1 CAPITOLATO SPECIALE D'APPALTO

I2 ELENCO PREZZI

I3 ANALISI PREZZI

I4 PIANO DI SICUREZZA E COORDINAMENTO

I5 PIANO DI MANUTENZIONE

PROGETTISTI: CP1

ING. GIUSEPPE PICCONE
ARCH. ROSARIO SCILLONE
GEOM. LUCIO CATANIA

R.U.P.: ING. GAETANO ROCCA

VERIFICATORE:

ING. GIORGIO PLUCHINO

COMUNE DI RAGUSA
SETTORE VI

Al sensi dell'art. 5 comma 3 della L.R. 12/2011
si esprime parere favorevole all'approvazione in linea
tecnica del progetto per l'importo complessivo di
Euro 1.500.000,00

Ragusa, il/..../2014 Il Responsabile del Procedimento
ING. G. ROCCA

5 VIA M. SCHININA'
TRATTO: SOLFERINO - GEN. CADORNA

VIA F. TURATI
TRATTO: SS. SALVATORE - M. ROSSI
TRATTO: MARIO ROSSI - GEN. CADORNA-

VIA G. B. ODIERNA
TRATTO: F. TURATI - F. SCHININA'
TRATTO: F. SCHININA' - M. LEGGIO
TRATTO: ROMA - M. LEGGIO



STRALCIO PLANIMETRICO SCALA 1:1000