


COMUNE DI RAGUSA  
UFFICIO TECNICO  
SETTORE VI

PROGETTO: RIFACIMENTO RETE ACQUEDOTTISTICA – VIALE DELLE  
AMERICHE E VIE LIMITROFE.  
IMPORTO DEI LAVORI EURO 900.000,00

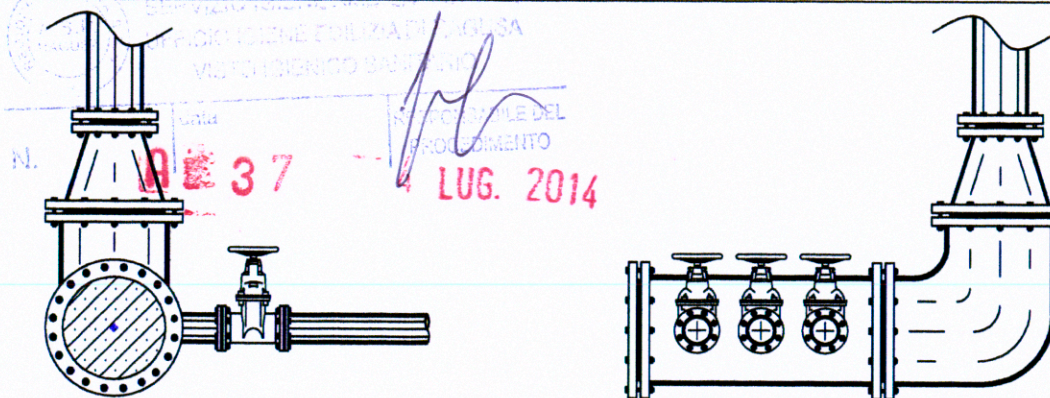


ELENCO DEGLI ELABORATI	PROGETTISTI:	ELABORATO
A RELAZIONE GENERALE	ING. GIORGIO PUGHINO	
CS1 PLANIMETRIA STATO DI FATTO	ARCH. ROBERTO SCILLONE	
CP1 PLANIMETRIA DI PROGETTO	GEOM. GIOVANNI SCHININA	
D RELAZIONE DI CALCOLO IDRAULICO E STRUTTURE IN C.A.		
L PARTICOLARI COSTRUTTIVI		
L1 PROFILO STRADALE		L1
F1 COMPUTO METRICO ESTIMATIVO		
F2 STIMA INCIDENZA MANODOPERA		
H CRONOPROGRAMMA		
I1 CAPITOLATO SPECIALE D'APPALTO		
I2 ELENCO PREZZI		
I3 PIANO DI SICUREZZA E COORDINAMENTO		
I4 PIANO DI MANUTENZIONE		



Il Responsabile del Procedimento  
ING. G. PICCITO

1 VIA MONTALE

PROFILO STRADALE  
VIA MONTALE

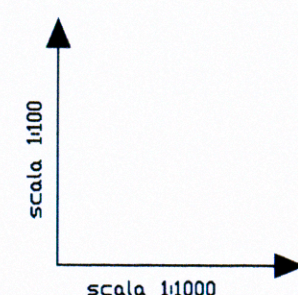

LEGENDA  
TUBAZIONE Ø 100 IN GHISA

PROFILO LONGITUDINALE  
DELLA TUBAZIONE  
Ø 100 IN GHISA

Q. RIF. = 630.00 M

SEZIONI	01	02	03	04	05
DISTANZE PARZIALI		525.00	575.00	215.00	285.00
DISTANZE PROGRESSIVE	0.00	525.00	1100.00	1315.00	1600.00
QUOTA PIANO STRADALE	651.20	645.00	637.80	634.70	631.40
QUOTA DELLO SCAVO	651.20	644.00	637.80	634.70	631.40

SCALA 1:1000 / 1:100

VIA GRAZIA DELEDDA