




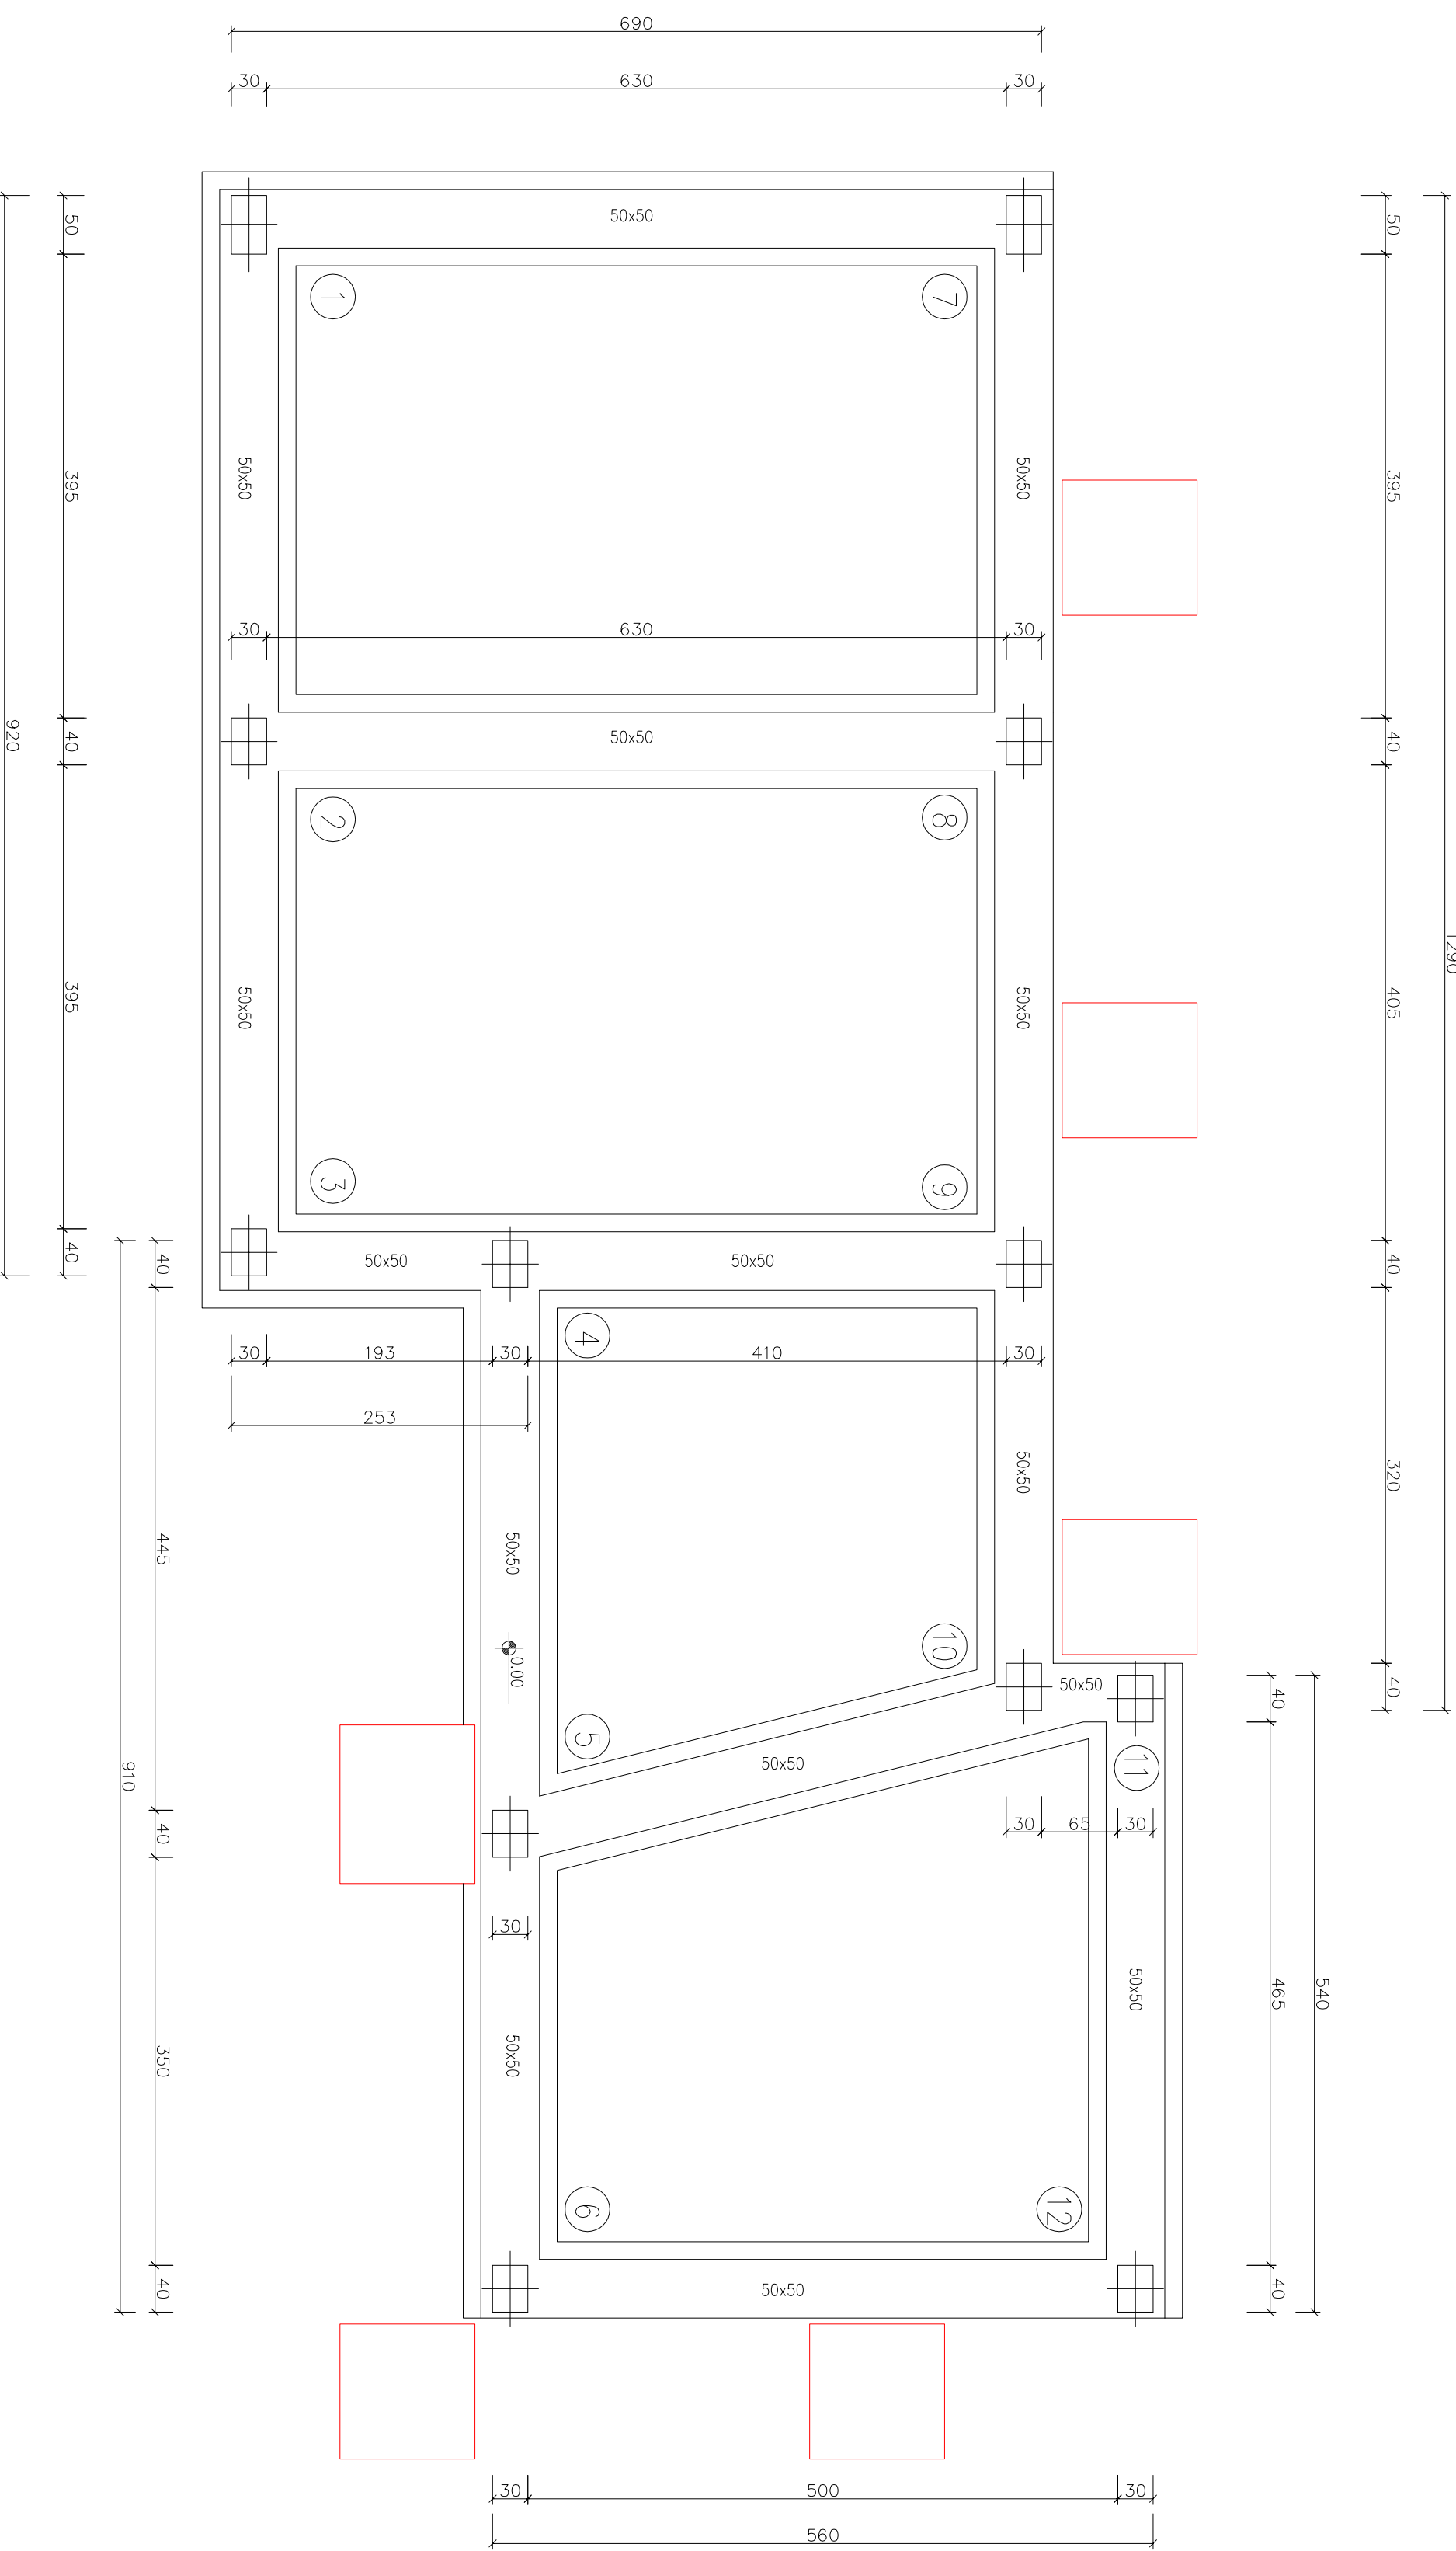

SEZIONE A-A

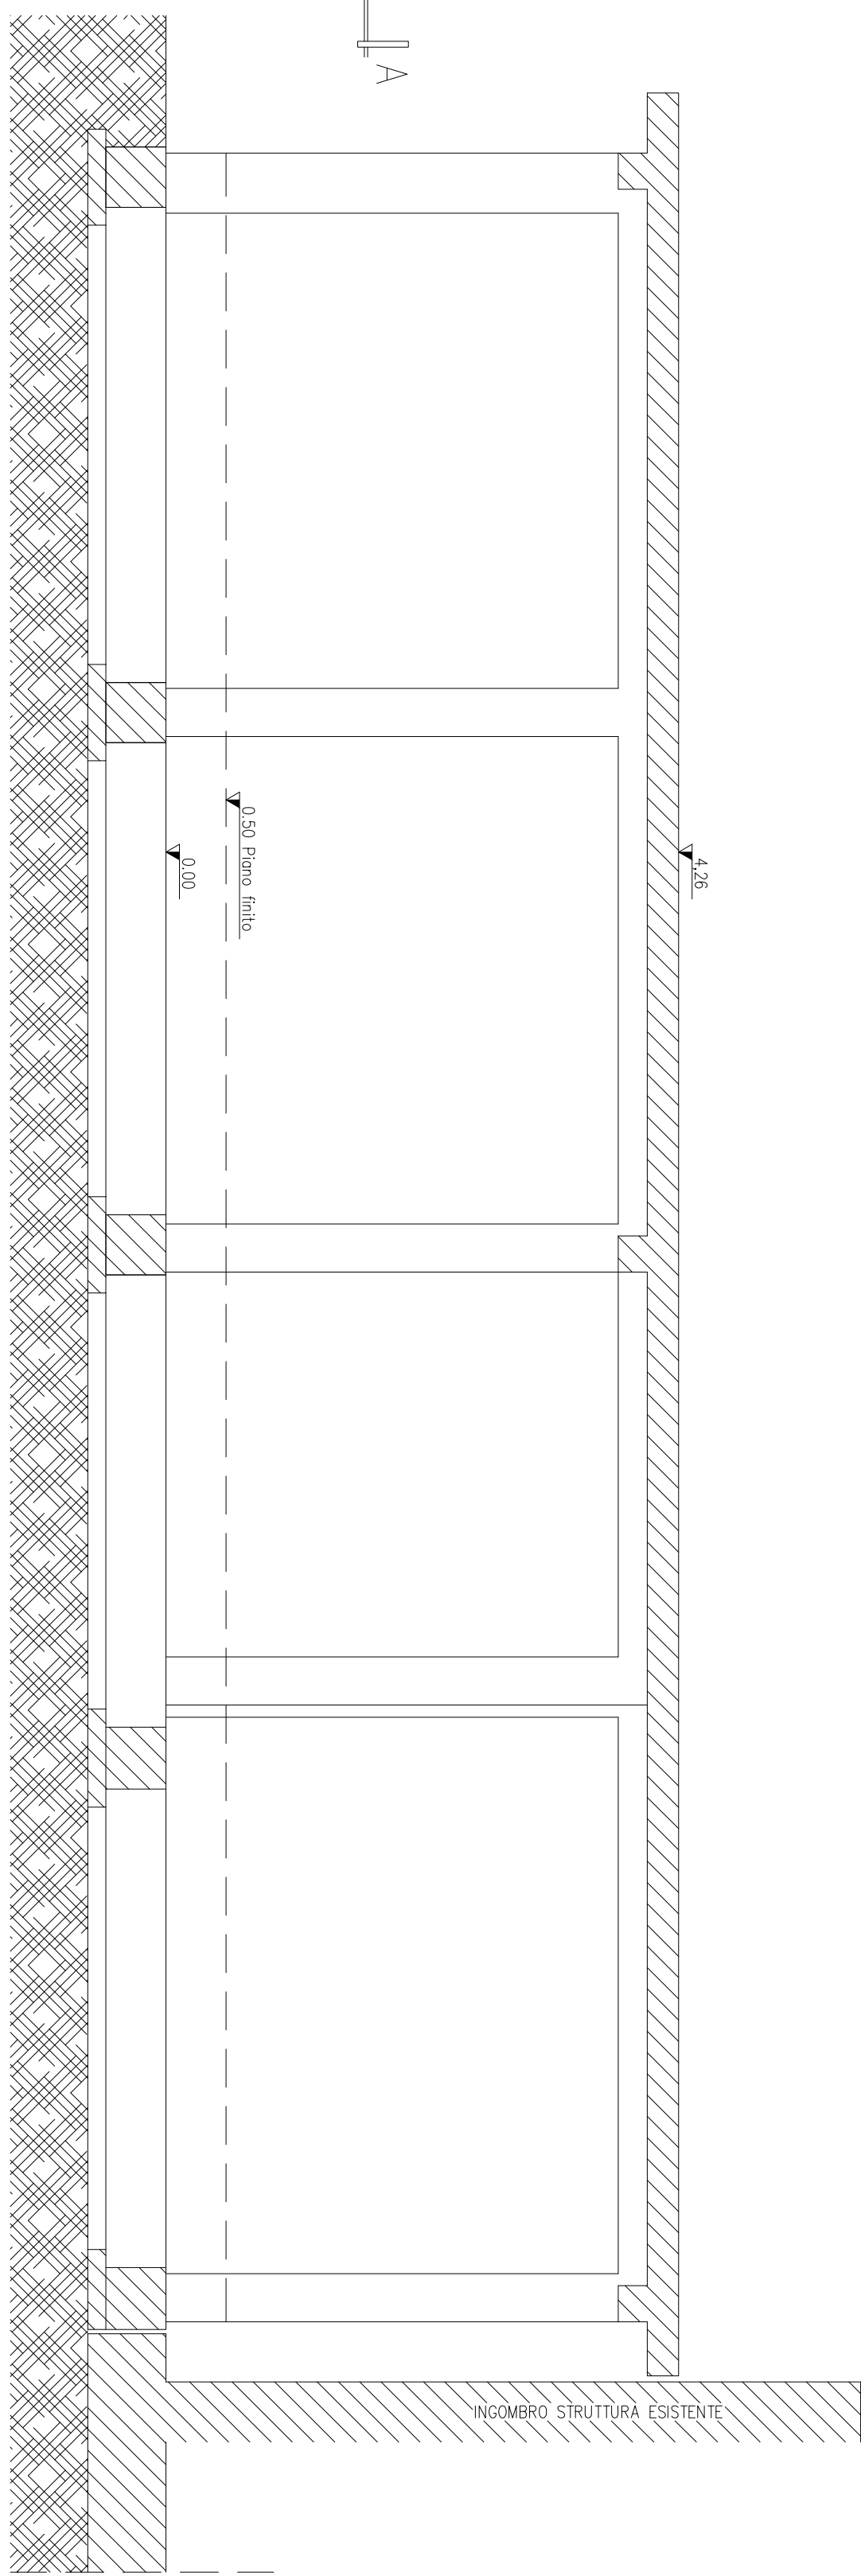

CARPENTERIA DI FONDAZIONE

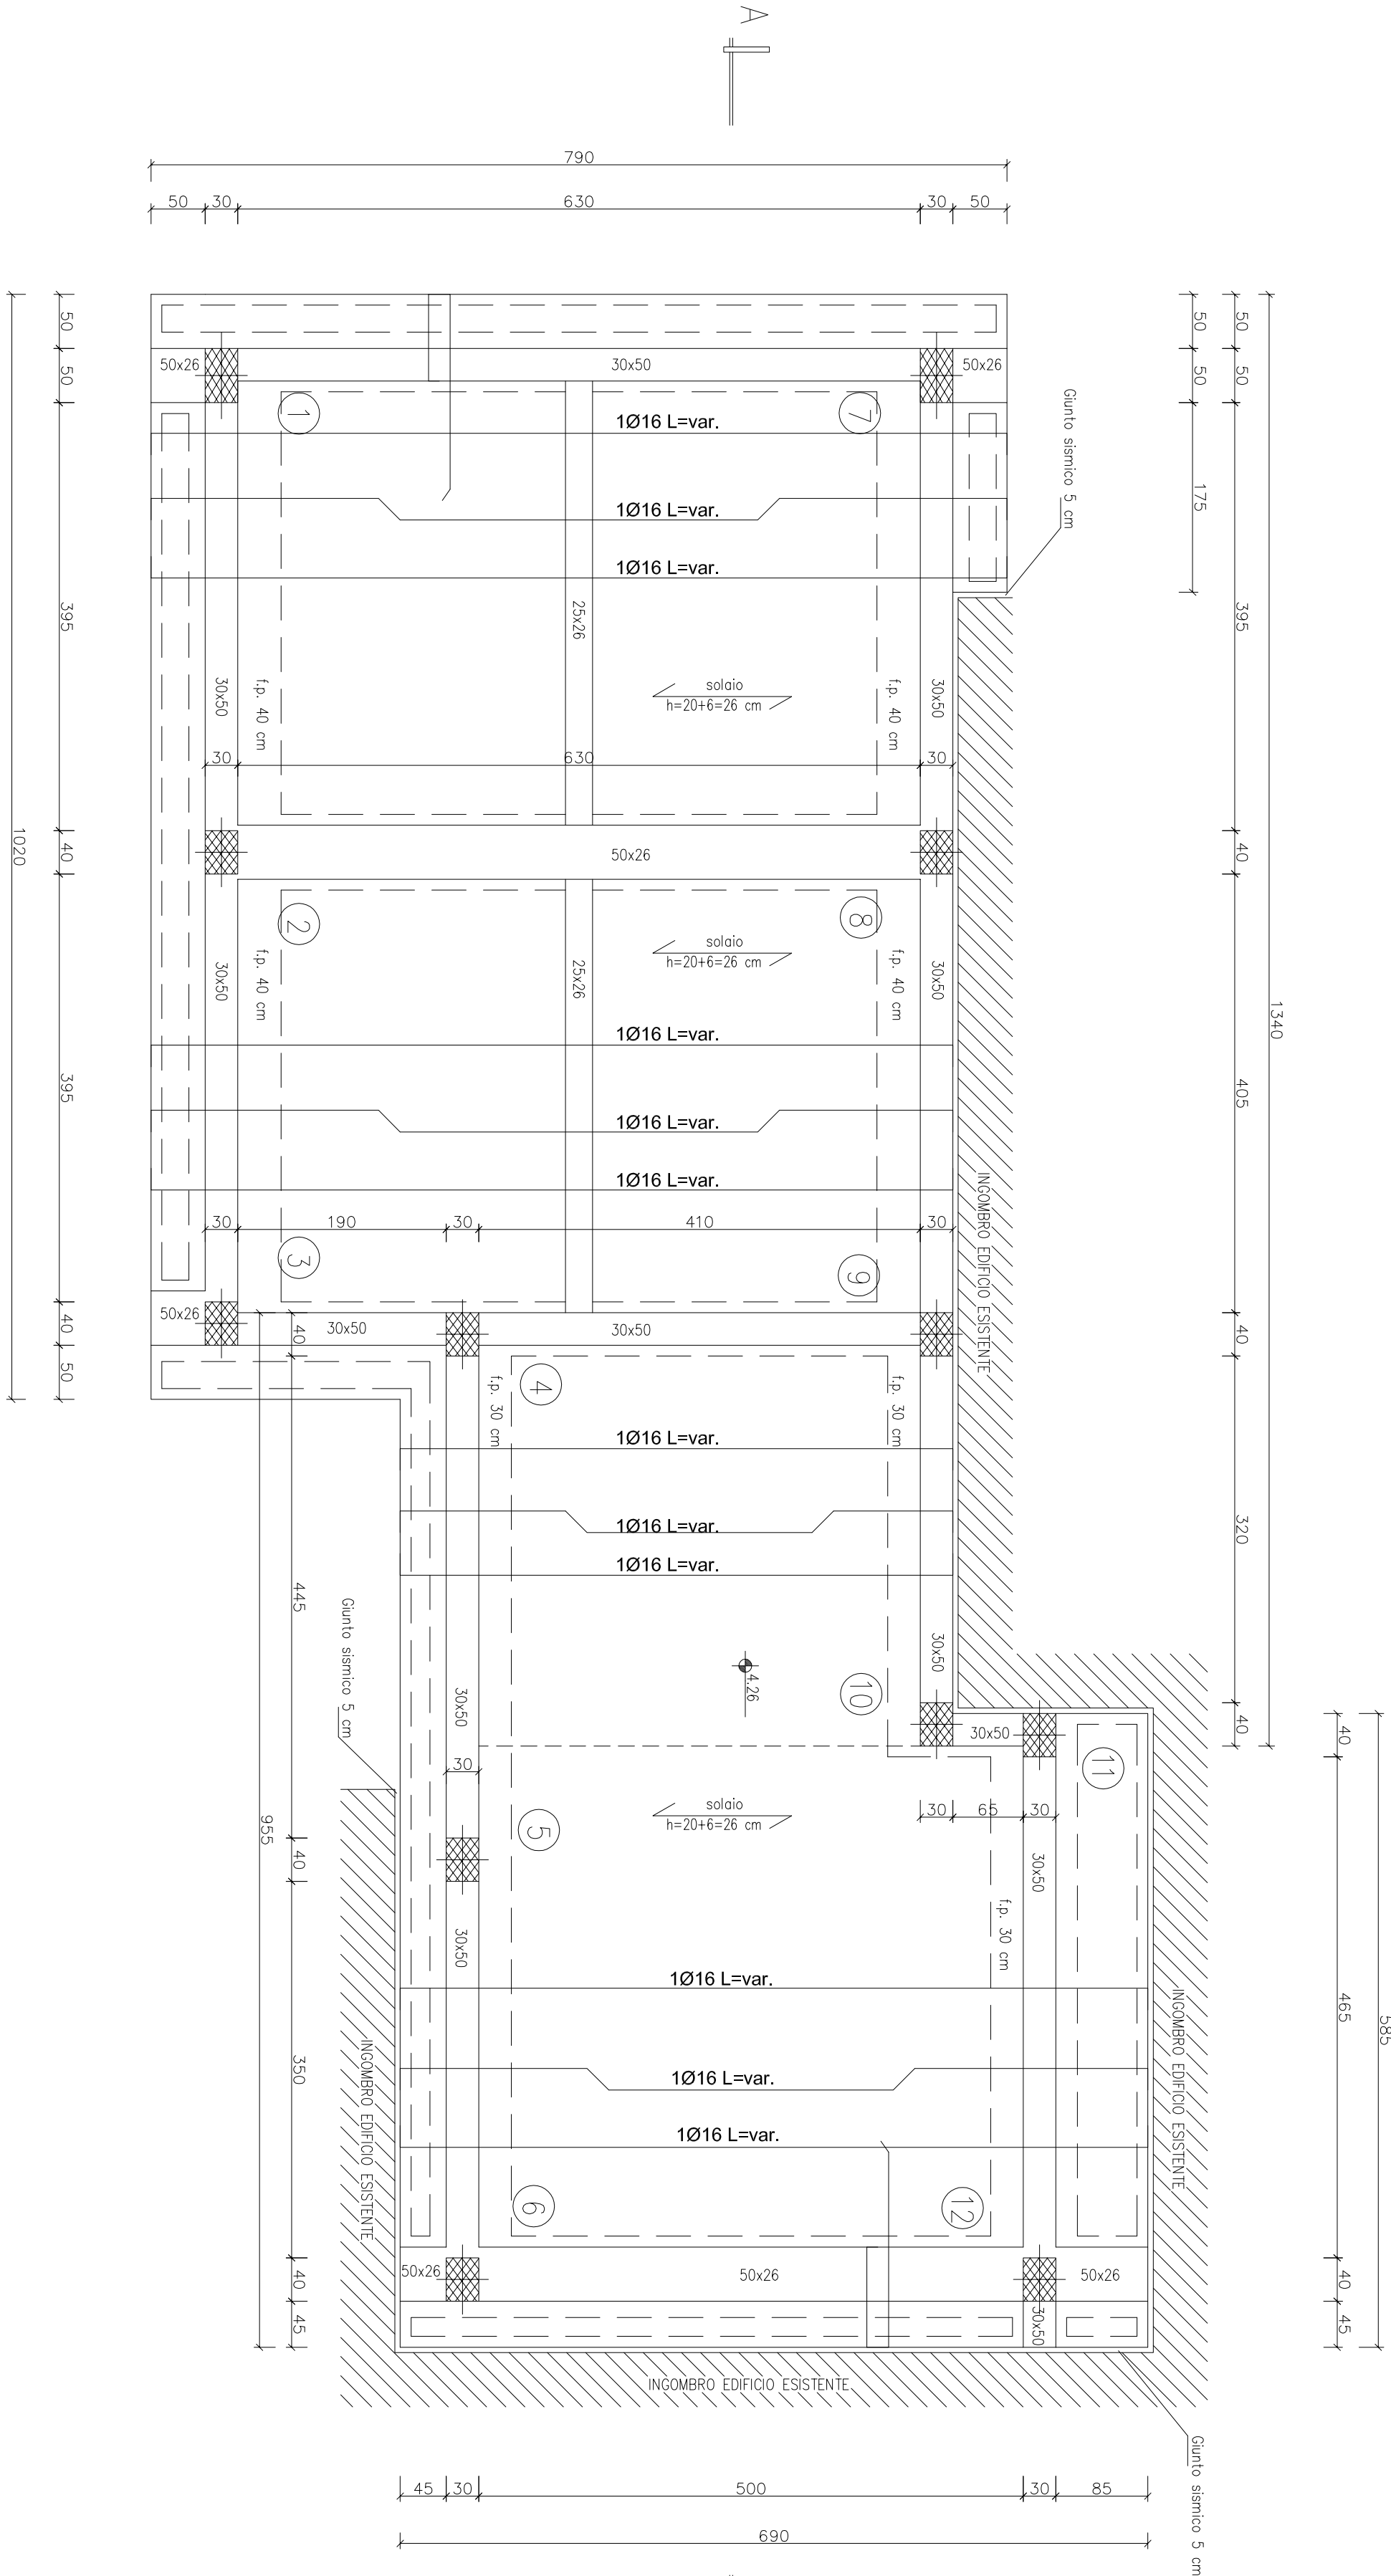

CALCESTRUZZO
CLASSE C25/30 (fck > 300 daN/cm²)
ACCIAIO
IN BARRE TIPO B450C
CORRIFERRO
MINIMO 4 cm
NON MISCHIARE DAI DISEGNI DISTANZE NON QUOTATE
SOLAI
ARMATURA DI RIPARTIZIONE 1x8/25 cm
DUE NON INDICATE, REALIZZARE NEI SOLAI
FASCE PLENE DI ALMENO 10 CM

PIANTI DI FONDAZIONE STRUTTURA ESISTENTE

COMUNE DI RAGUSA
DITTA: COMUNE DI RAGUSA
AMPLIAMENTO DELLA SCUOLA MEDIA QUASIMODO
DI MARINA D'IRAGUSA

CARPENTERIA PRIMO IMPALCATO

ELAB.	PS.5	PROGETTO STRUTTURALE	INGEGNERIA
REV.		CARPENTERIA DI FONDAZIONE	SPED. IN A.B. R. 70/95
DATA	NOV. 2015	CARPENTERIA PRIMO IMPALCATO	
SCALA	1:50	SEZIONE A-A	