




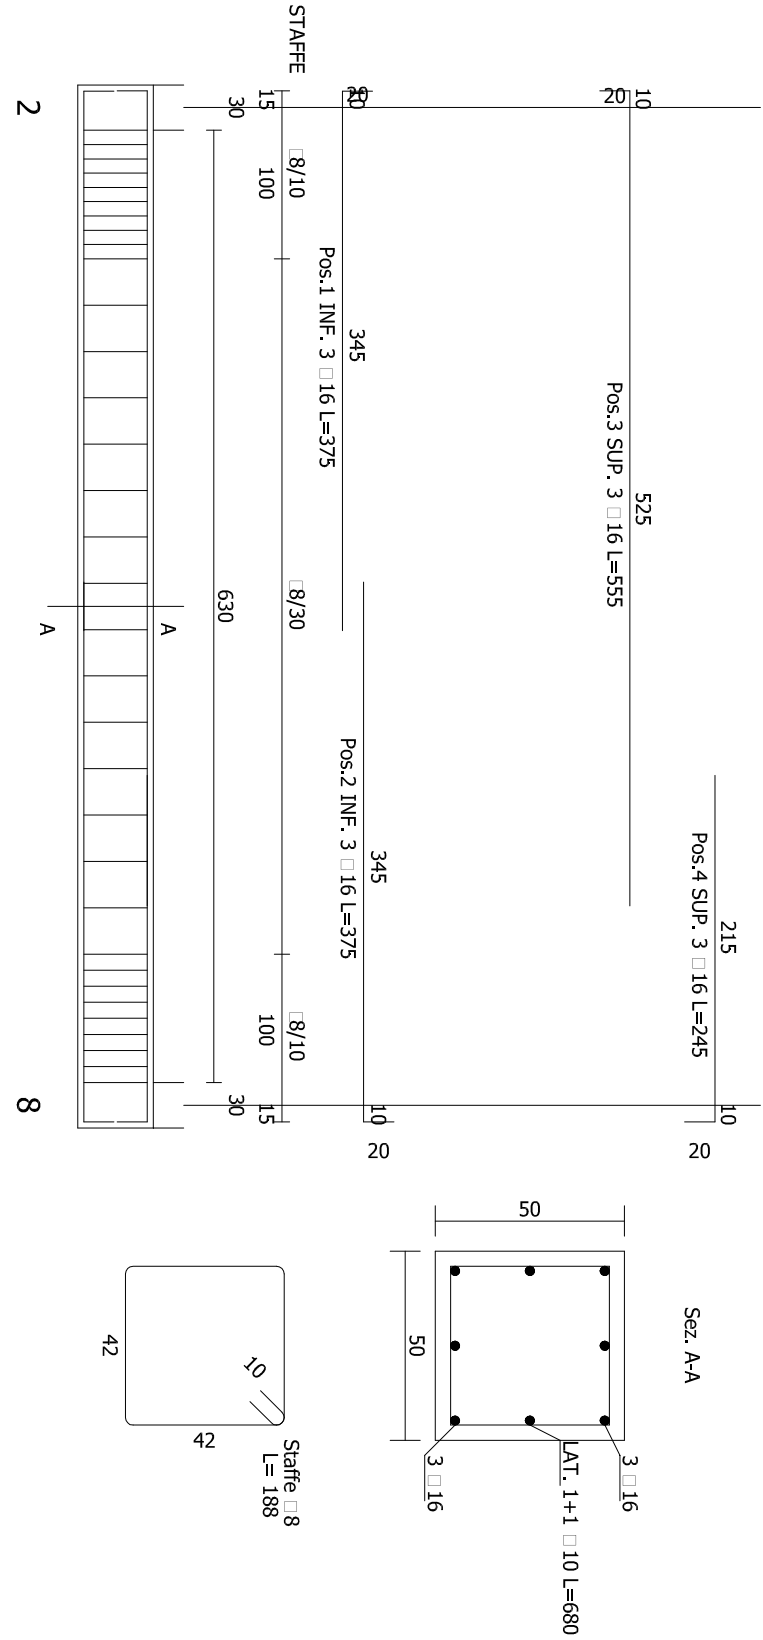


Travata 2-8

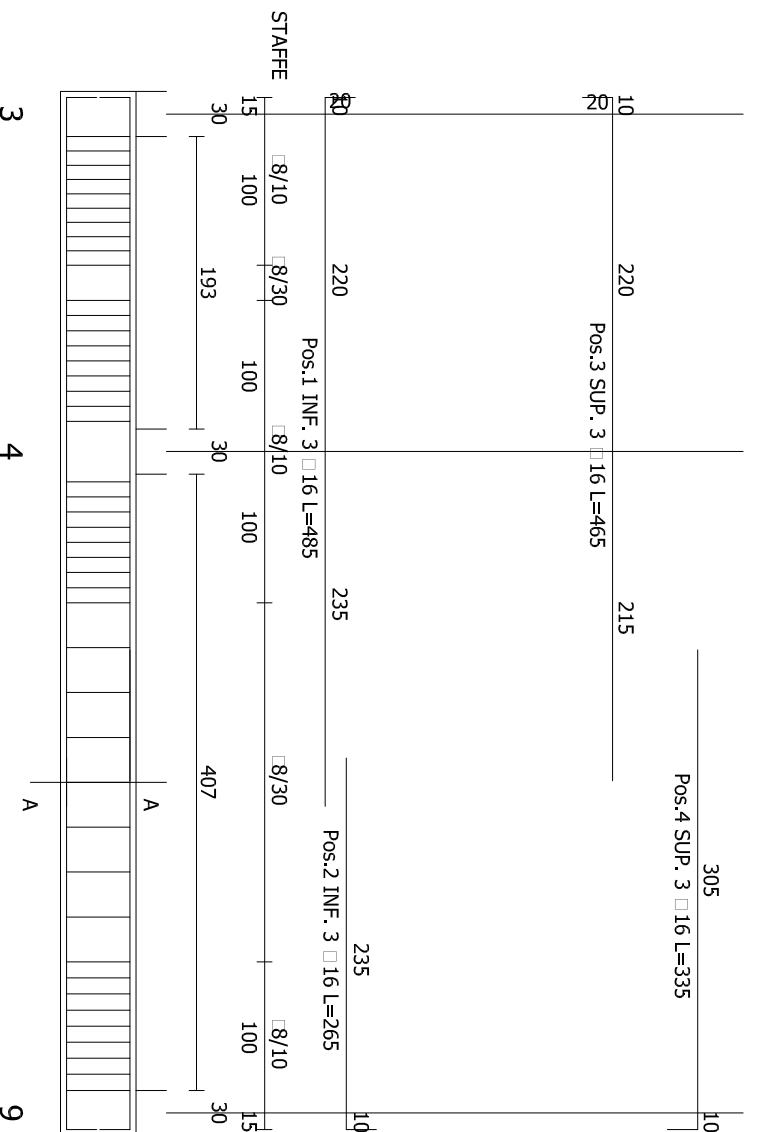

Travata 3-4-9

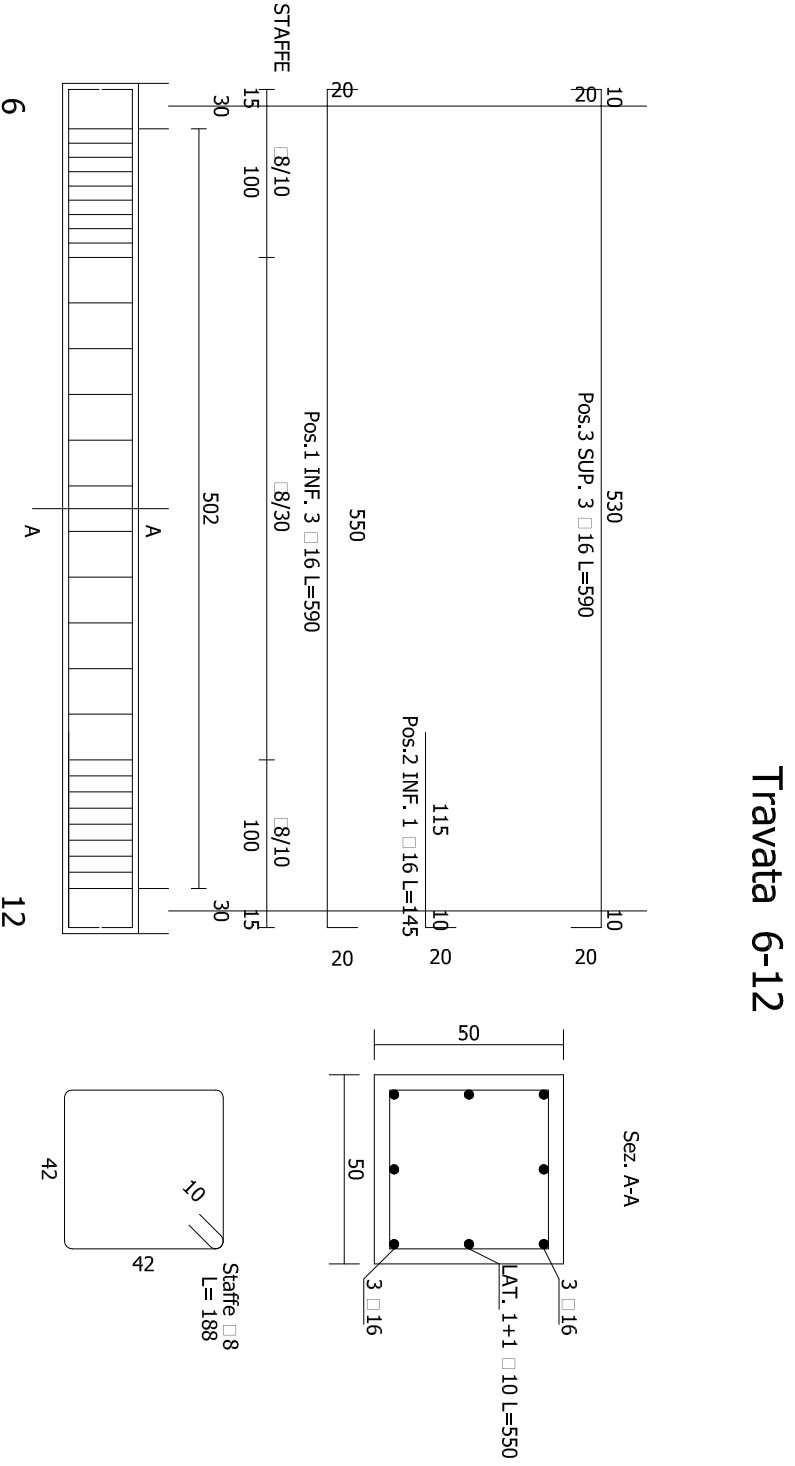


Travata 6-12

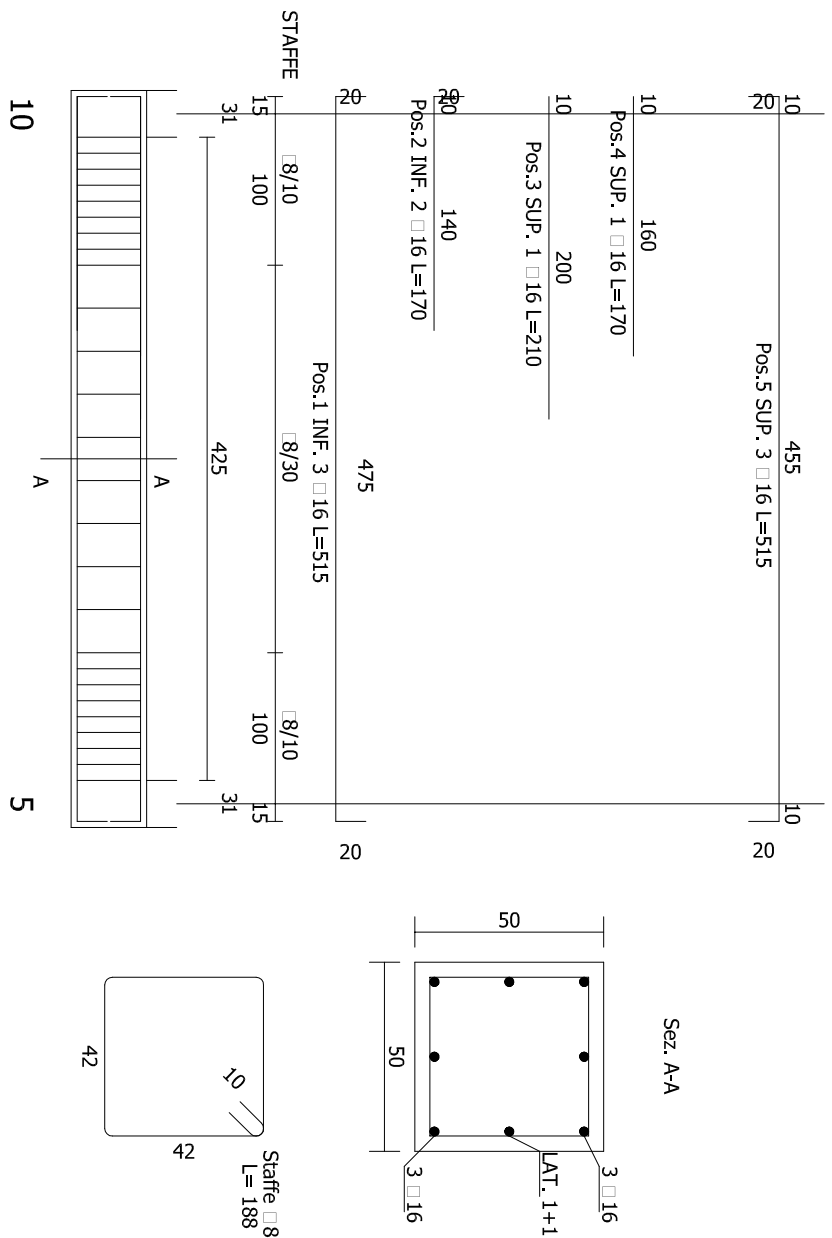


Travata 10-5

Travata 1-2-3

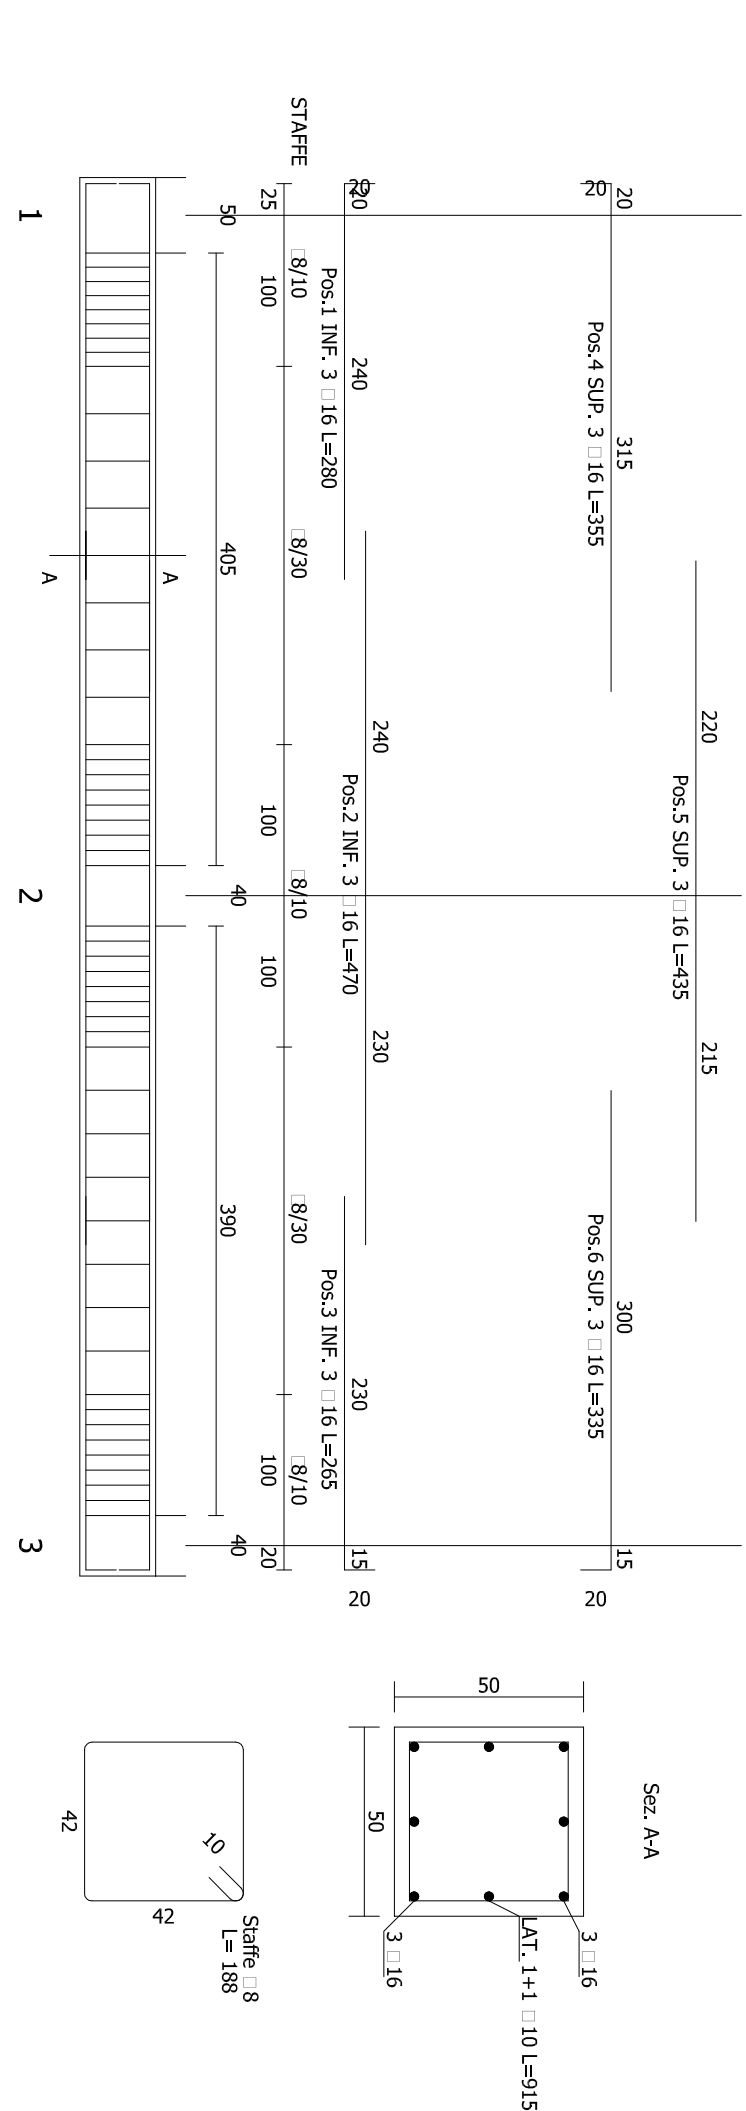


CALCESTRUZZO
CLASSE C25/30 (R_{ck} > 300 ddN/cm²)
ACCIAIO
IN BARRE TIPO B450C


Travata 1-7

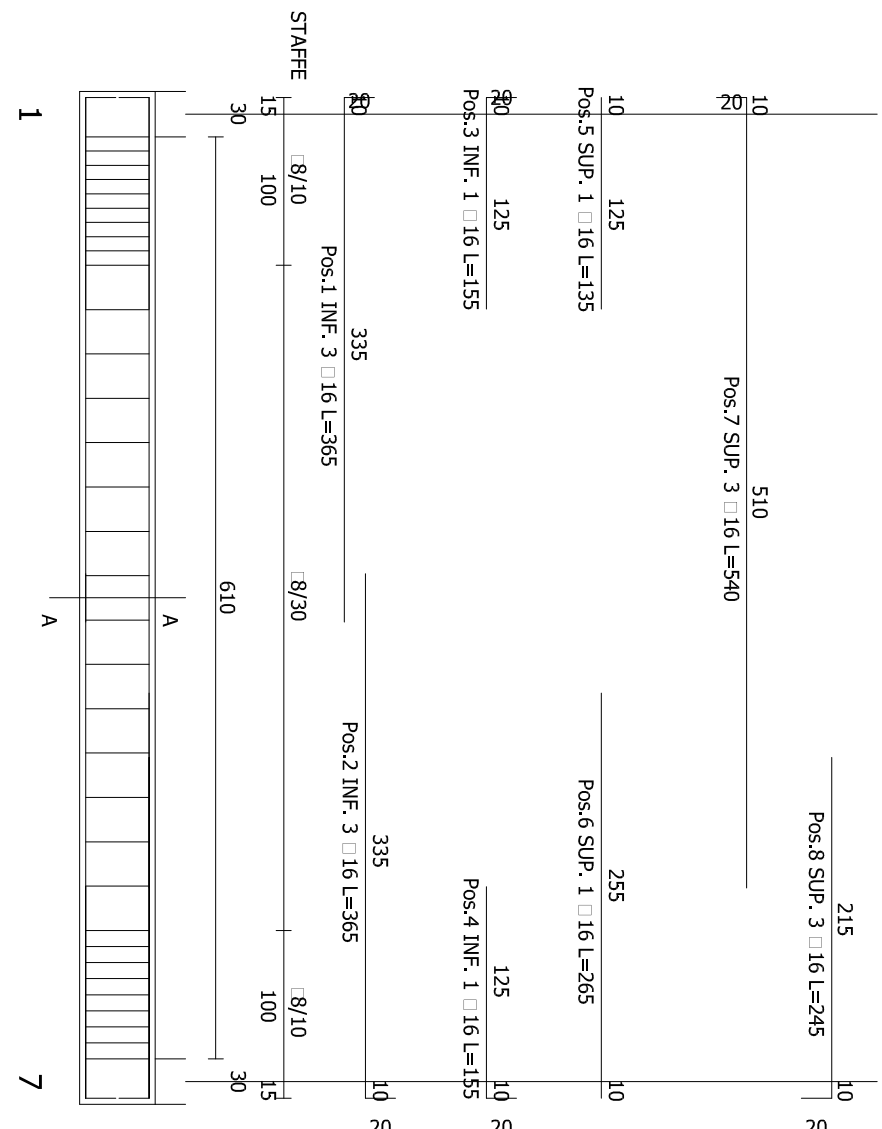


Travata 10-11

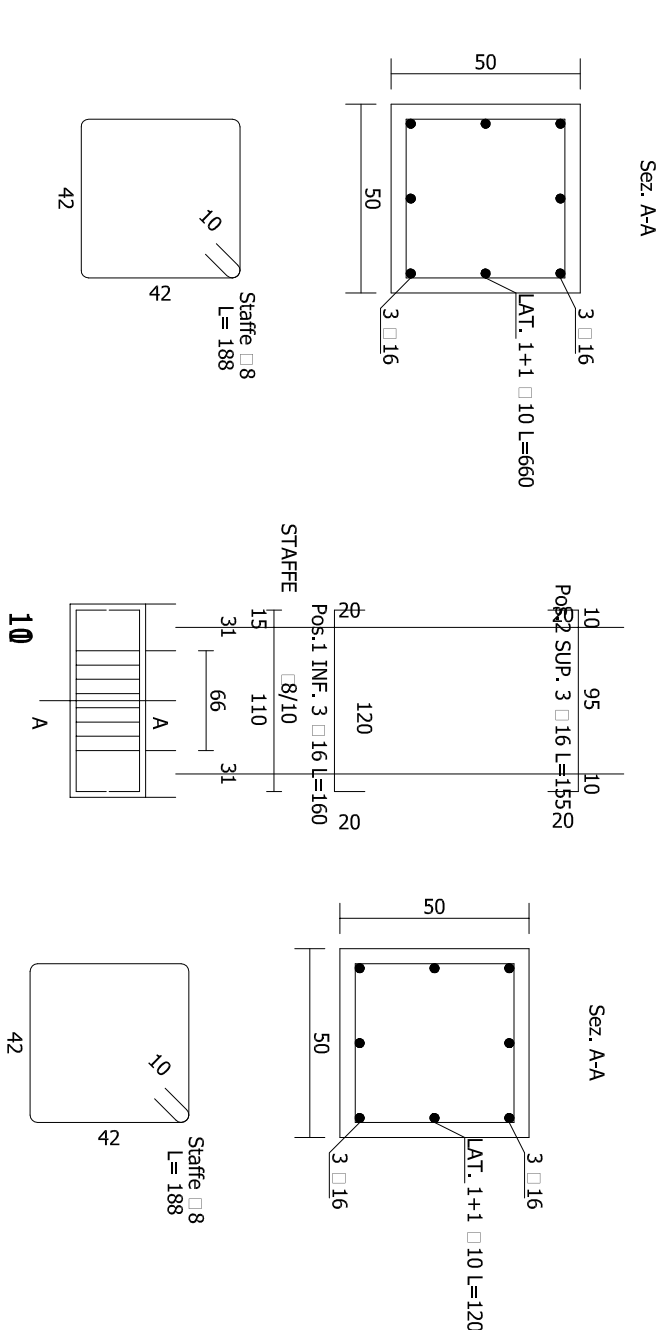


Travata 11-12

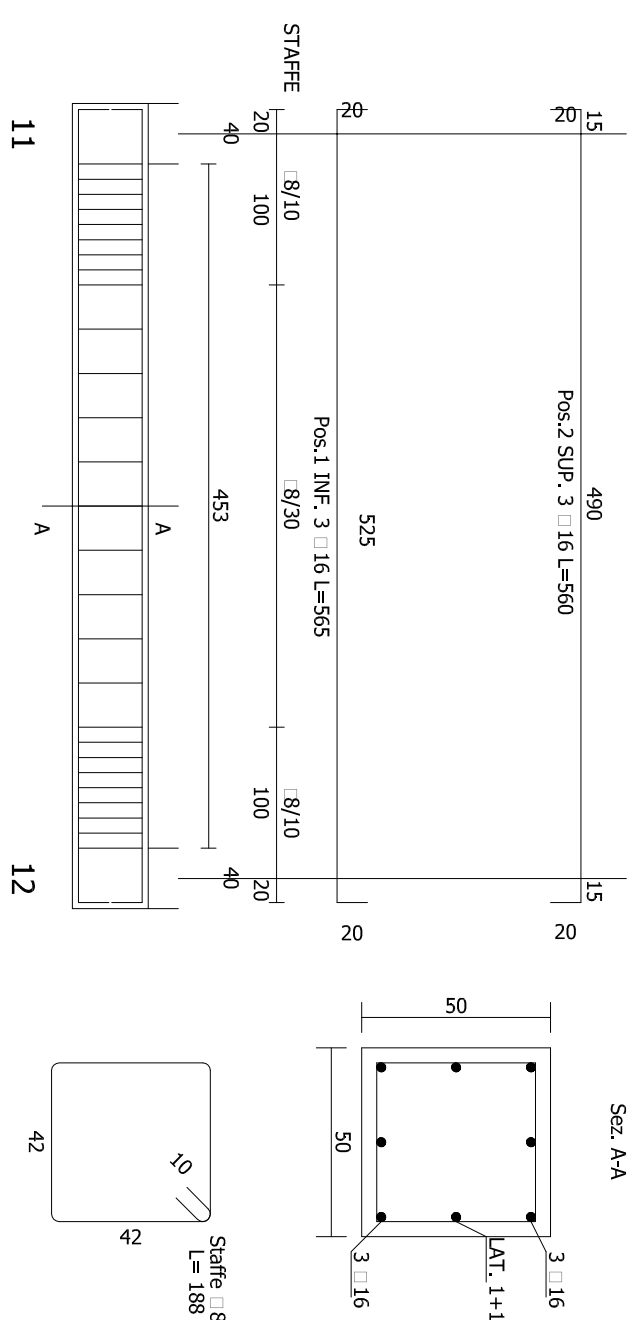

Travata 7-8-9-10

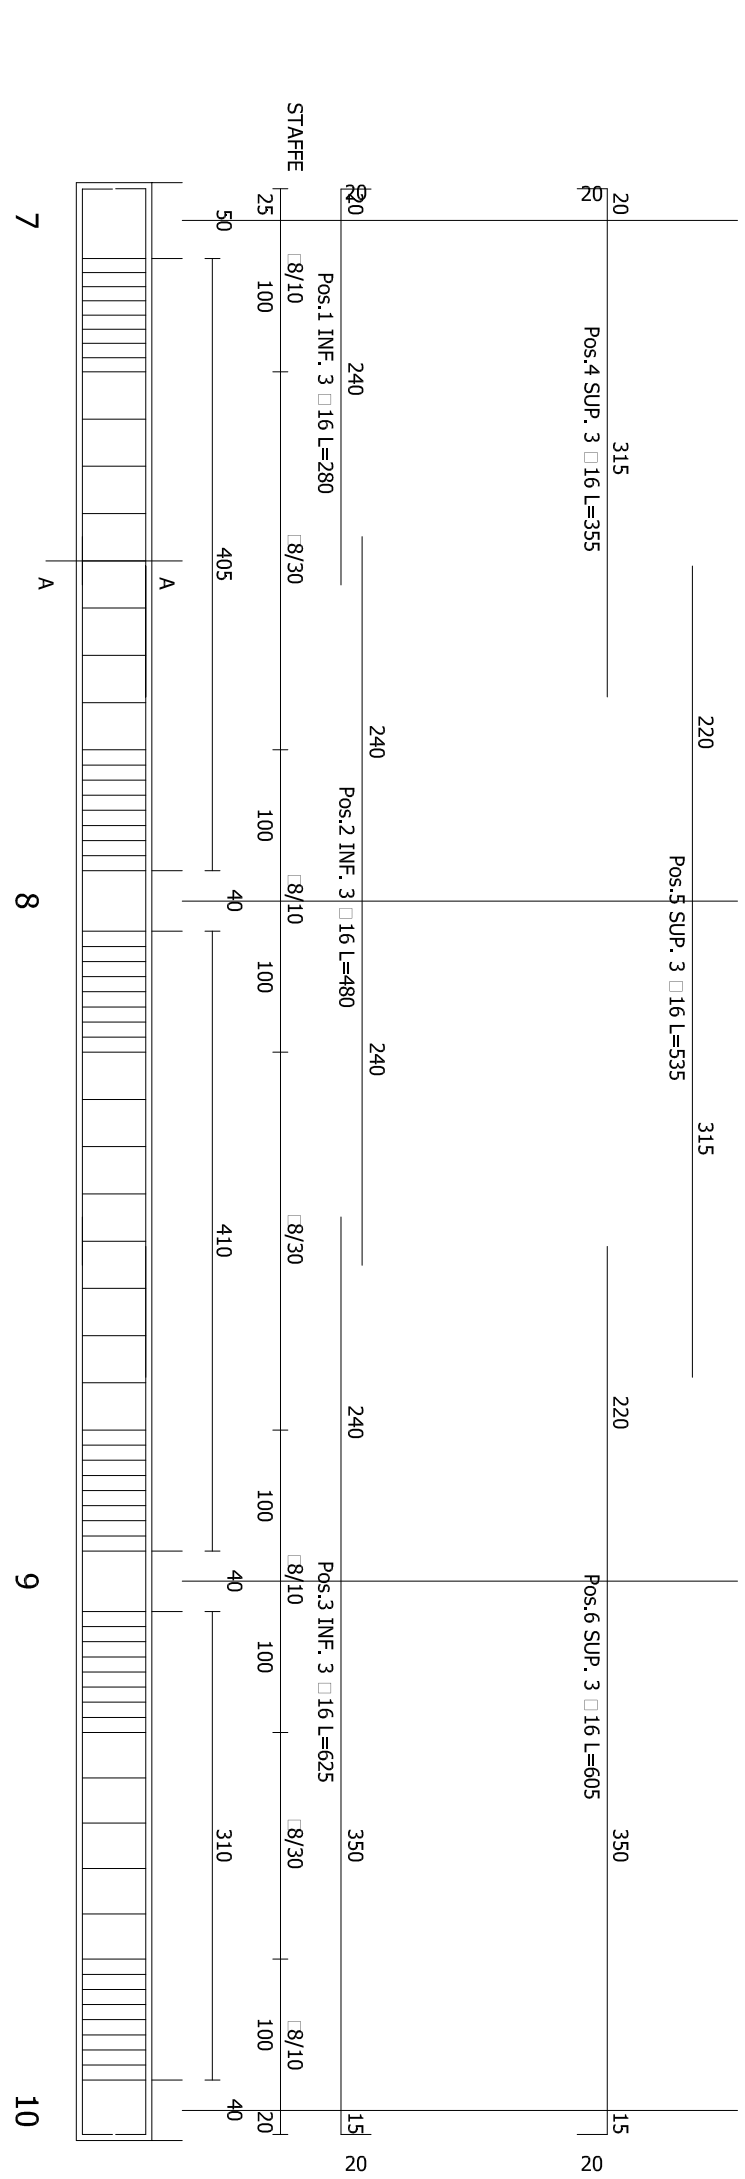

Travata 4-5-6

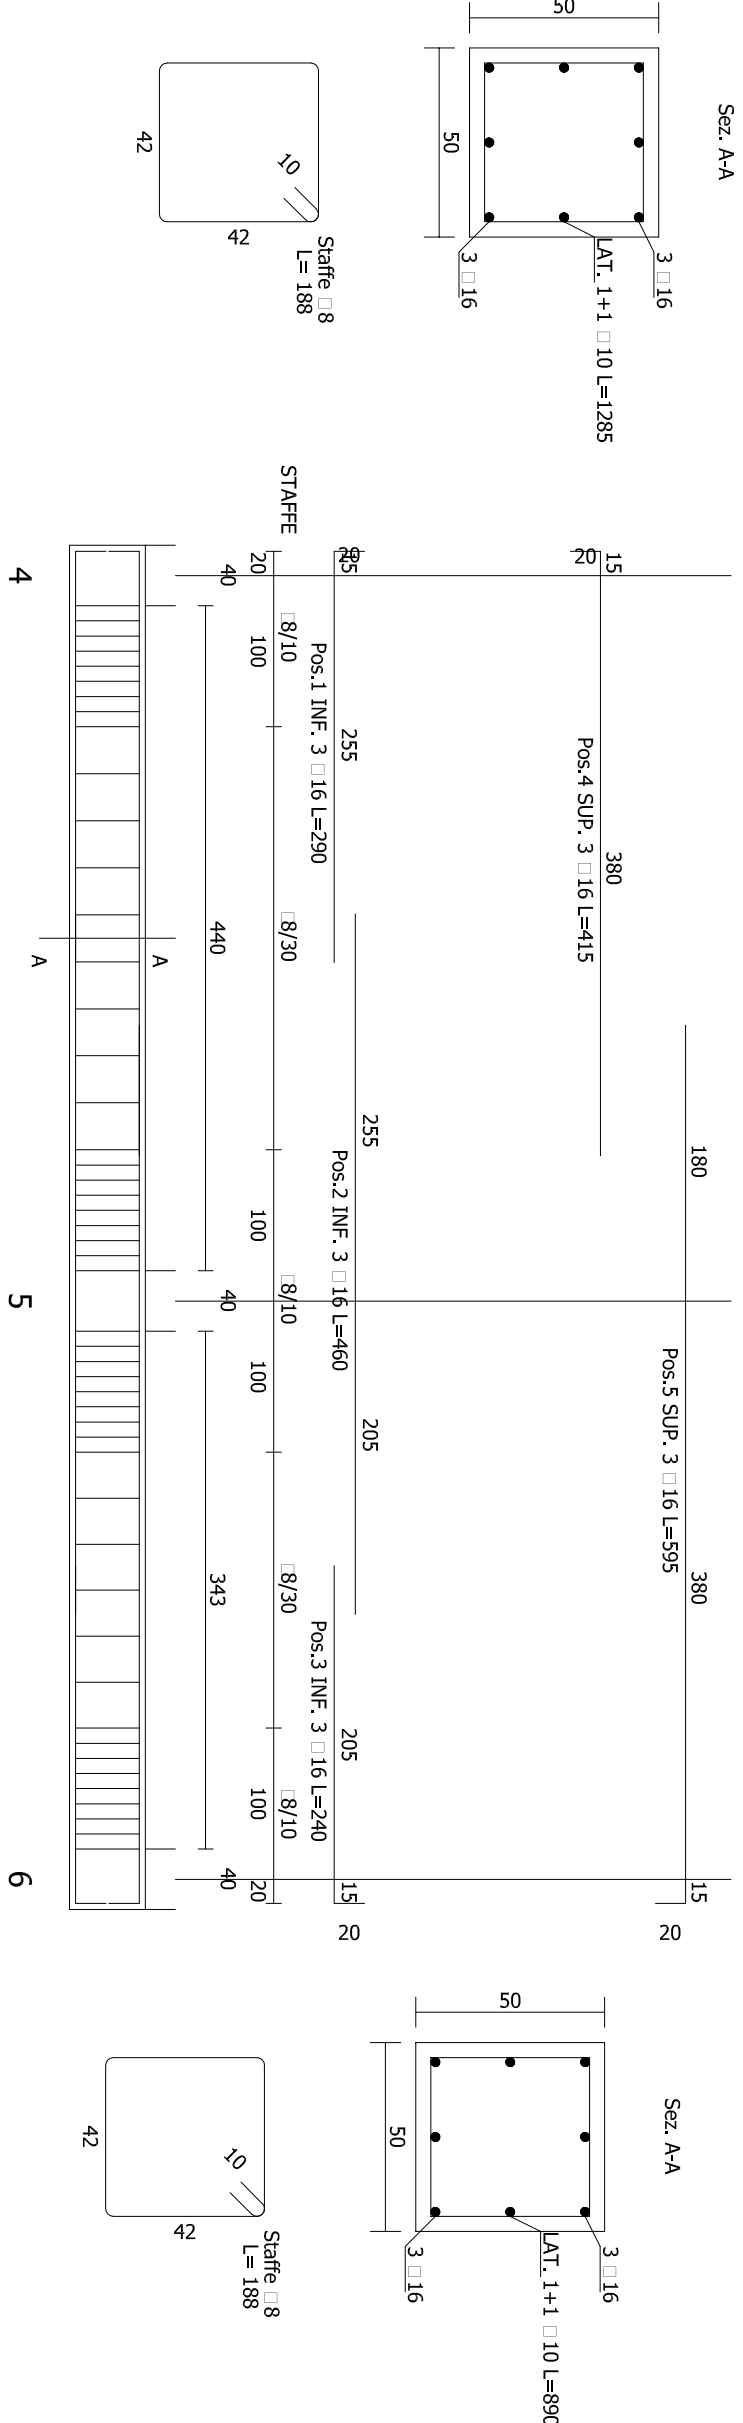

COMUNE DI RAGUSA
DITTA: COMUNE DI RAGUSA
AMPLIAMENTO DELLA SCUOLA MEDIA QUASIMODO
DI MARINA DI RAGUSA

ELAB:	PS.6	PROGETTO STRUTTURALE
INF:	NOV. 2015	ARMATURA TRAVI DI FONDAZIONE
DATA:	NOV. 2015	
SCALA:	1:50	