




Travata 1-2-3

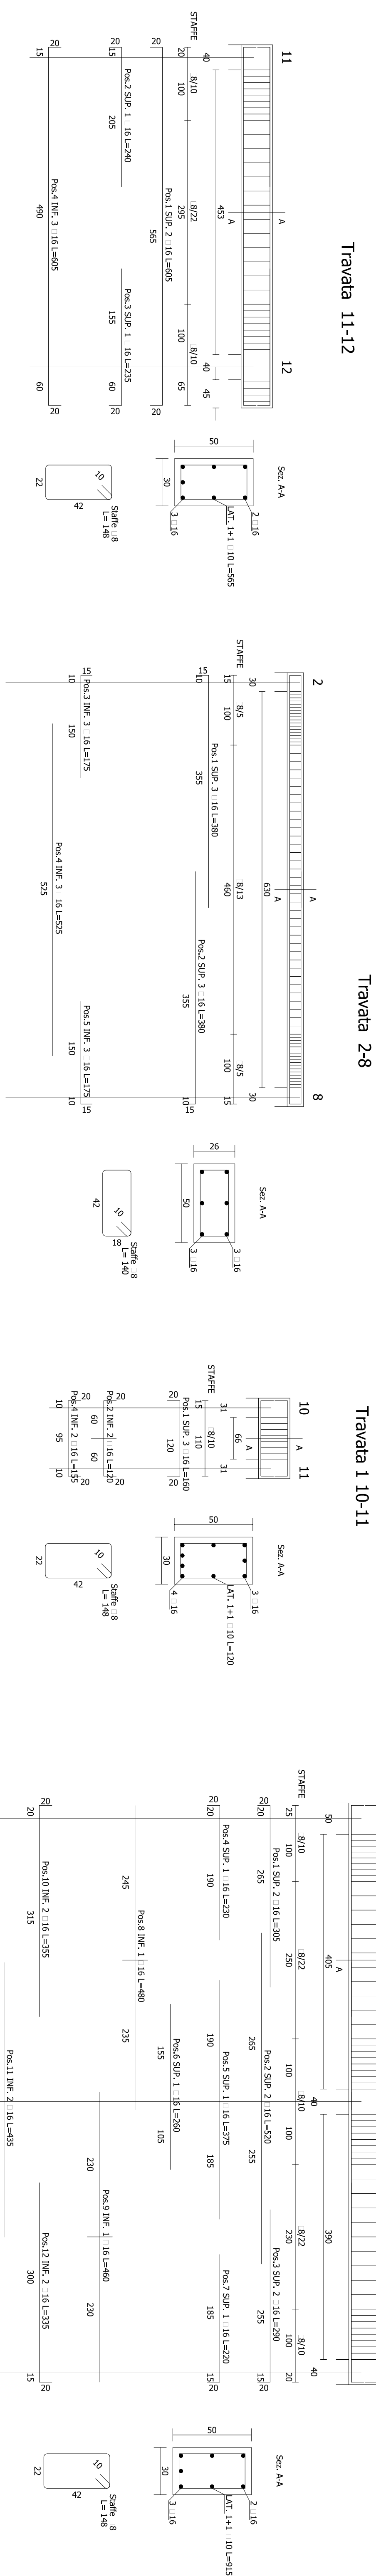

Travata 1-7

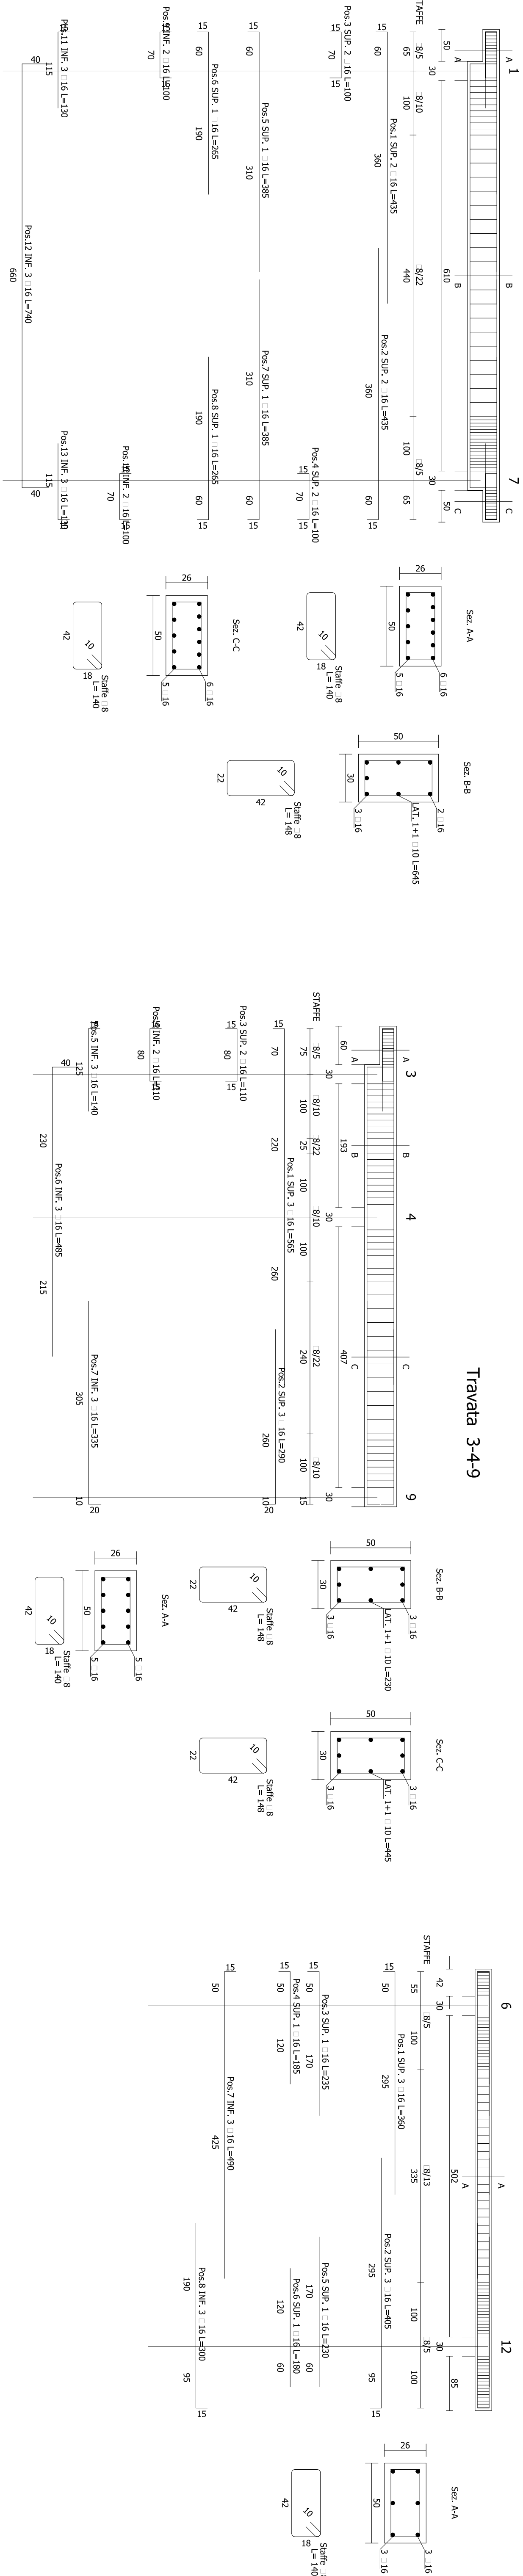

Travata 7-8-9-10

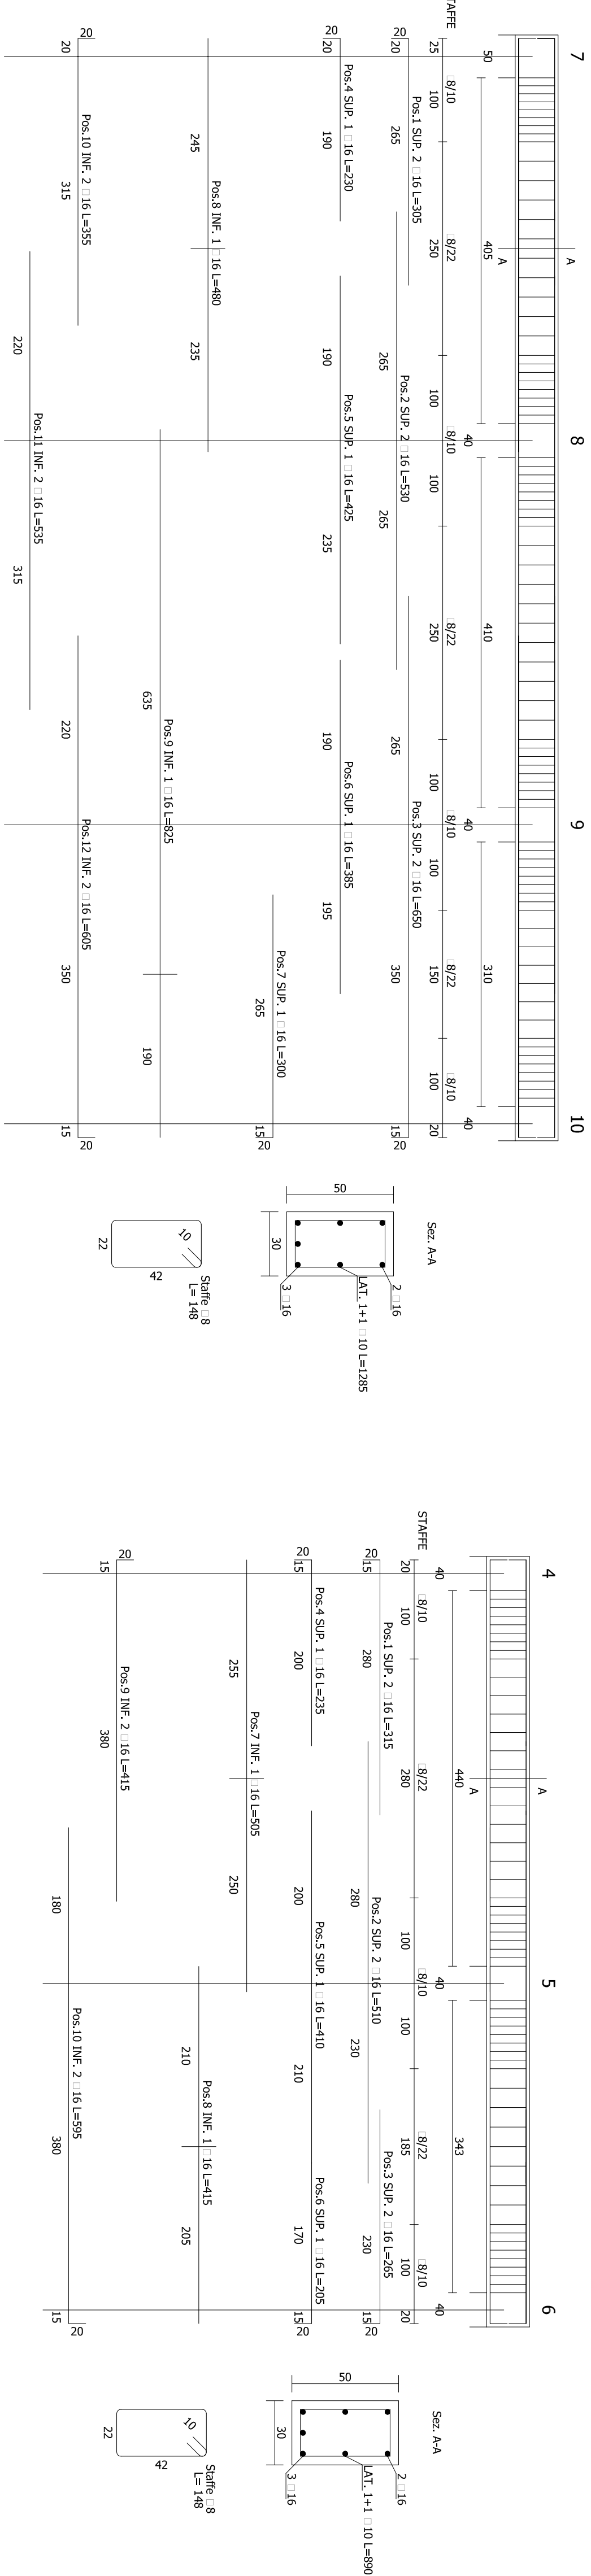

Travata 4-5-6

COPIRIFERRO
MINIMO 4 cm
NON MISURARE DA DISEGNI DISTANZE NON QUOTATE

MINIMO 4 cm

ACCIAIO

IN BARRE TIPO B450C

COPRIFERO

MINIMO 4 cm

MINIMO 4 cm

NON MISURARE DAI DISEGNI DISTANZE NON QUOTATE

Travata 4-5-6

COMUNE DI RAGUSA
DITTA: COMUNE DI RAGUSA
**AMPLIAMENTO DELLA SCUOLA MEDIA QUASIMODO
DI MARINA DI RAGUSA**

COMUNE DI RAGUSA
DITTA: COMUNE DI RAGUSA

DITTA: COMUNE DI RAGUSA

AMPLIAMENTO DELLA SCUOLA MEDIA QUASIMODO DI MARINA DI RAGUSA

Edab	PROGETTISTA arch. K&D BULLO
PS.8	PROGETTO STRUTTURALE
RfP:	
DATE: NOV. 2015	ARMATURA TRAVI PRIMO IMPALCATO
Scala 1:50	

RAGUSA Via della Resistenza n. 19 tel. 0932.624420 - 338.8756807