AMPLIAMENTO IN PROGETTO

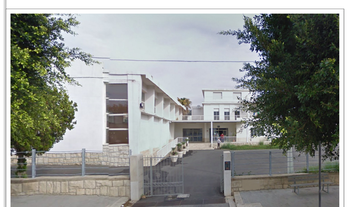

COMUNE DI RAGUSA

UFFICIO TECNICO

PROGETTO ESECUTIVO

AMPLIAMENTO DELLA SCUOLA MEDIA QUASIMODO DI MARINA DI RAGUSA - IMPORTO € 250.000,00

PROGETTISTI	COLLABORATORI	SCALA	TAVOLA
Ing. Giuseppe Corallo Geom. Giovanni Guardiano	dott.Ing. Giorgio Divita dott.Arch. Gianfabio Tomasi	1:100	3

ELABORATO

PIANTE STATO DI FATTO

COMUNE DI RAGUSA
SETTORE V
Progetto esecutivo redatto ai sensi degli art. 52 e 53 D.P.R. 207/2010
Ragusa ___/___/2015
Il responsabile della verifica
(Ing. Benanemo Calabrò)

COMUNE DI RAGUSA
SETTORE V
Progetto esecutivo redatto ai sensi e per gli effetti dell'art. 55 del D.P.R. 207/2010, è approvato ai sensi dell'art. 96 del D.lgs.vo 163/03 come recepito con L.R. 12/11 e ss.mm.ii. e del D.A. n. 53 del Progetto complessivo di € 250.000,00
Ragusa ___/___/2015
Il R.U.P.
ing. Giuseppe Corallo

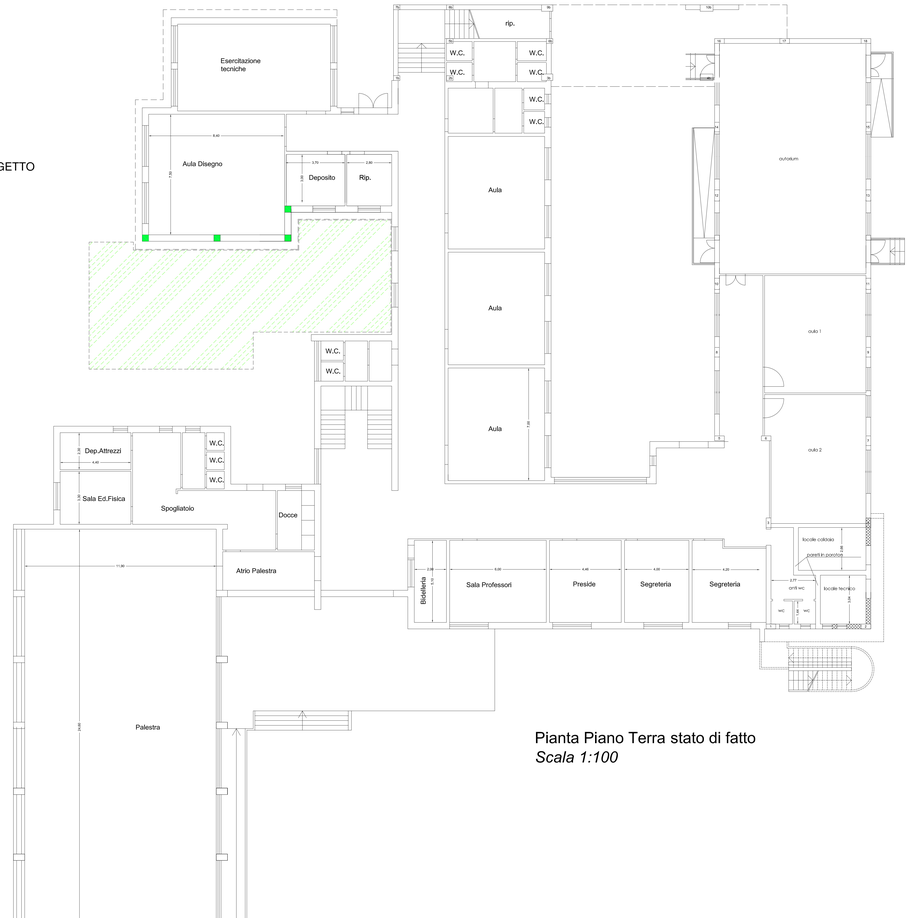

Pianta Piano Terra stato di fatto
Scala 1:100

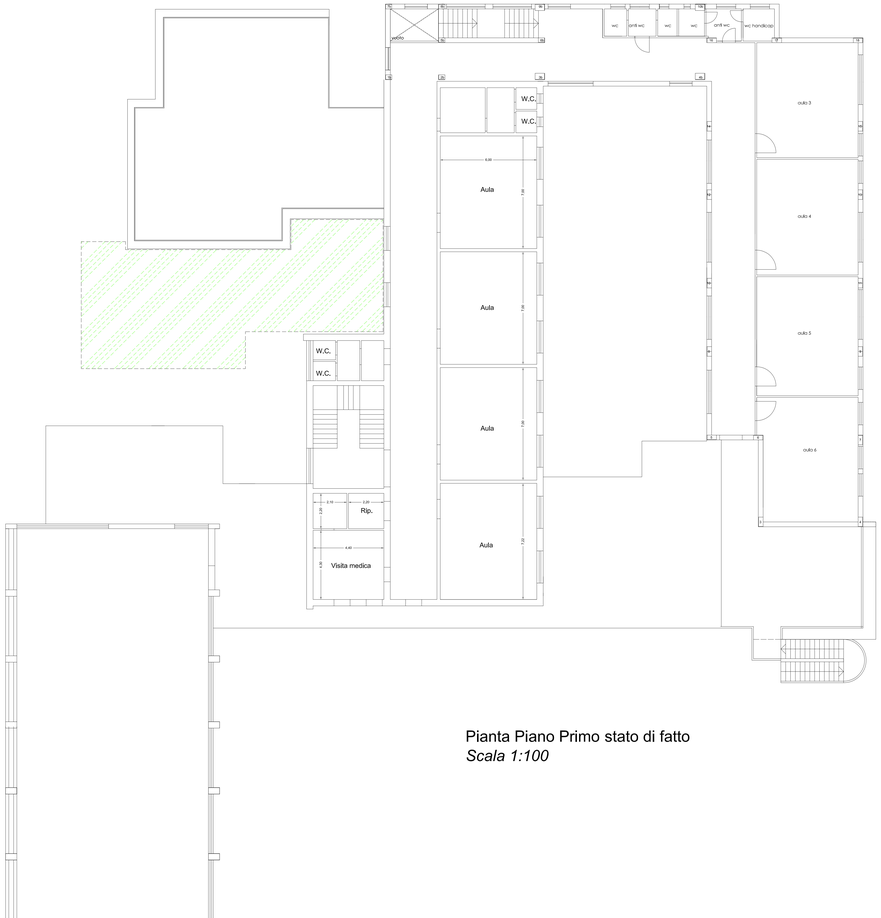

Pianta Piano Primo stato di fatto
Scala 1:100