Parametri scuola elementare

	mq/alun.	n. alunni	mq
1 -Attività normale richiesta	**1,80**	214	**385,2**
Aula7		21	42,00
Aula8		21	42,00
Aula9		21	42,00
Aula10		21	43,20
Aula11		16	29,04
Aula12		22	45,05
Aula13		21	45,05
Aula14		21	45,05
Aula15		25	47,25
Aula16		25	54,18
Totale Attività normale reale		**214**	**434,82**
2 -Attività interciclo richiesta	**0,64**	214	**136,96**
Aula attività speciale 1			51,30
Aula attività speciale 2			39,85
Aula attività speciale 3			47,32
Attività interciclo 50%			19,86
Totale attività interciclo reale			**158,13**
3 -Attività integrativa e parascolastica richiesta	**0,40**	214	**85,6**
Attività integrativa e parascolastica 1			84,00
50% di Attività integrativa e parascolastica 2			19,86
Totale attività integrativa e Parascolastica reale			**103,86**
4 -Biblioteca richiesta	**0,13**	214	**27,82**
Biblioteca 1			22,75
Biblioteca 2			46,60
Totale Biblioteca reale			**69,35**
5 -Connettività e servizi richiesta 42 % di 1-2-3-4	**677,11**		**284,3862**
Corridoio 6			87,00
Corridoio 7			65,83
Corridoio 8			56,40
Patio			55,37
Terrazza lato uscita sicurezza			178,69
servizi igienici complessivi			47,20
Totale Connettività reale			**490,49**

Parametri scuola media

	mq	alunni	mq
6 -Attività normale richiesta	**1,80**	140	**252**
Aula 1	1,80	30	67,00
Aula 2	1,80	23	42,00
Aula 3	1,80	23	42,00
Aula 4	1,80	23	42,00
Aula 5	1,80	16	30,60
Aula 6	1,80	25	45,99
Totale attività normale reale		**140**	**269,59**
7 -Attività speciale Richiesta	**1,00**	140	**140**
Aula attività speciale 1			51,30
Aula attività speciale 2			39,85
Aula attività speciale 3			47,32
Totale attività speciale		**140**	**138,47**
8 -Attività Musicale richiesta	**0,24**	140	**33,6**
Attività musicale 1			20,4
Attività musicale 2			22,11
Totale attività musicale reale		**140**	**42,51**
9 -Attività parascolastica Richiesta	**0,60**	140	**84**
Totale attività parascolastica reale			**84,00**
10 - Biblioteca richiesta	**0,40**	140	**56**
Biblioteca 1			22,75
Biblioteca 2			46,6
Totale Biblioteca reale			**69,35**
11 -Connettività richiesta 40% di 6-7-8-9-10	**565,60**		**226,24**
Corridoio 1			15,45
Corridoio 2			69,12
Corridoio 3			19,35
Corridoio 4			54,14
Corridoio 5			28,94
Androne			62,18
Servizi complessivi			79,55
Totale Connettività e servizi richiesti			**328,73**

AMPLIAMENTO IN PROGETTO

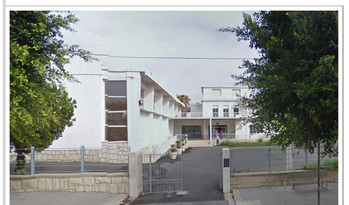

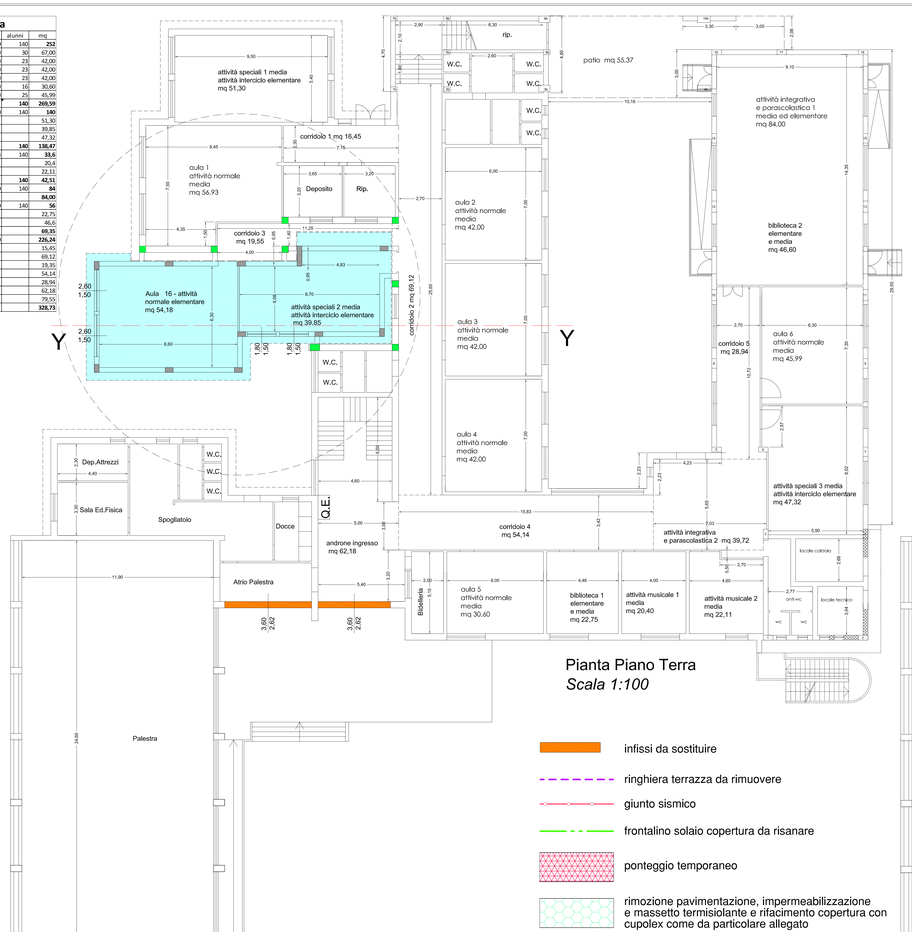

Pianta Piano Terra
Scala 1:100

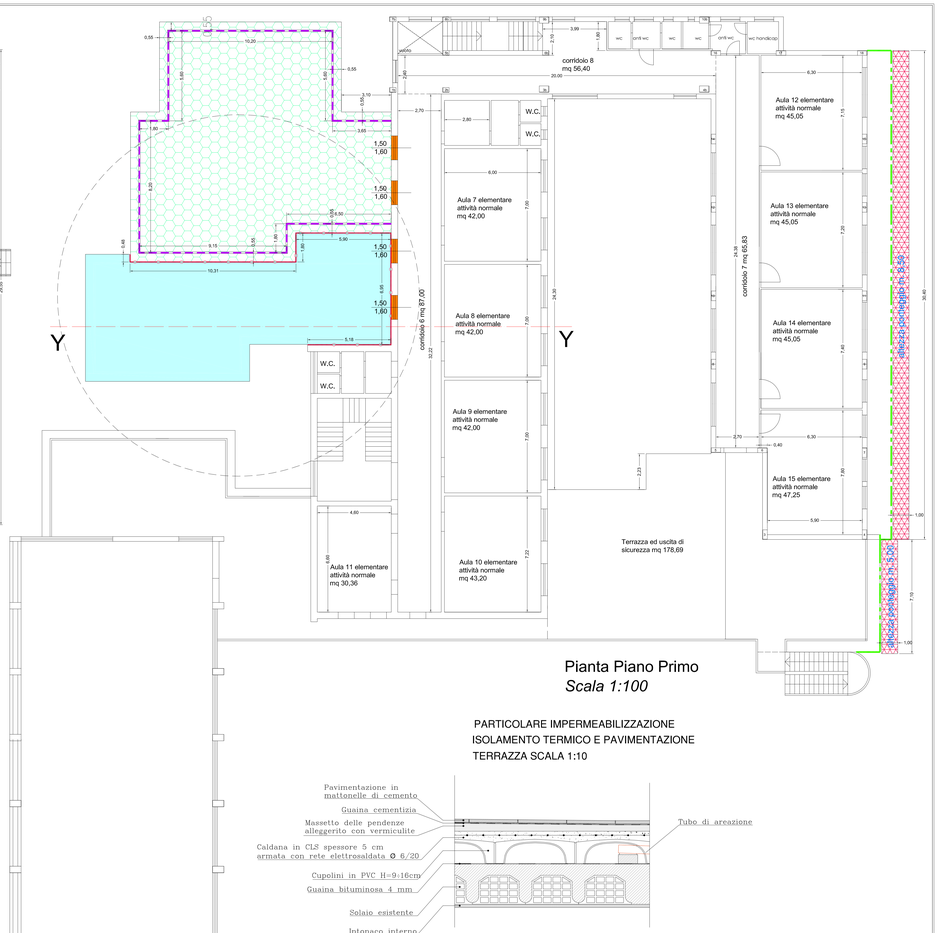

Pianta Piano Primo
Scala 1:100

infissi da sostituire

ringhiera terrazza da rimuovere

giunto sismico

frontalino solaio copertura da risanare

ponteggio temporaneo

rimozione pavimentazione, impermeabilizzazione e massetto termisolante e rifrimento copertura con cupolex come da particolare allegato

PARTICOLARE IMPERMEABILIZZAZIONE
ISOLAMENTO TERMICO E PAVIMENTAZIONE
TERRAZZA SCALA 1:10

COMUNE DI RAGUSA

UFFICIO TECNICO

PROGETTO ESECUTIVO

AMPLIAMENTO DELLA SCUOLA MEDIA QUASIMODO DI MARINA DI RAGUSA - IMPORTO € 250.000,00

PROGETTISTI
Ing. Giuseppe Corallo
Geom. Giovanni Guardiano

COLLABORATORI
dott.Ing. Giorgio Divita
dott.Arch. Gianfabio Tomasi

SCALA 1:100

TAVOLA 4

ELABORATO

PIANTE PROGETTO

COMUNE DI RAGUSA
SETTORE V
Progetto esecutivo redatto ai sensi degli art. 52 e 53 D.P.R. 207/2010.
Ragusa ___/___/2015
Il responsabile della verifica
(ing. Benanmo Calabro)

COMUNE DI RAGUSA
SETTORE V
Progetto esecutivo redatto ai sensi e per gli effetti dell'art. 55 del D.P.R. 207/2010, è approvato ai sensi dell'art. 96 del D.lgs.vo 163/03 come recepito con L.R. 12/11 e ss.mm.ii. per un importo del Progetto complessivo di € 250.000,00.
Ragusa ___/___/2015
Il R.U.P.
ing. Giuseppe Corallo