



**ATO
RAGUSA**
Migliora l'Ambiente

ATO RAGUSA AMBIENTE S.p.A.
in liquidazione

Zona Ind.le II fase Viale 11, n. 3/A – 97100 Ragusa
Tel. 0932/1872906

Lavori di esecuzione di indagini geognostiche e realizzazione di piezometri di monitoraggio previsti nel Piano di Monitoraggio e Controllo ai sensi del D.Lgs 59/05 e del D.Lgs 36/03, presso la discarica per rifiuti non pericolosi di C/da Cava dei Modicani in Ragusa.

2. ALLEGATI GRAFICI

2.1 TAV. 1

2.2 TAV. 2

I Tecnici

F.to Dott. Geol. Giorgio Pisana

F.to Dott. Ing. Salvatore Accetta

F.to Dott. Chim. Fabio Ferreri

REGIONE SICILIANA
COMUNE DI RAGUSA
PROVINCIA DI RAGUSA

ATO RAGUSA AMBIENTE S.p.A. in liquidazione

Lavori di esecuzione di indagini geognostiche e realizzazione di piezometri di monitoraggio previsti nel Piano di Monitoraggio e Controllo ai sensi del D.Lgs. 59/05 e D.Lgs. 36/03 presso la discarica per rifiuti non pericolosi di C/da Cava dei Modicani in Ragusa.

PLANIMETRIA

I progettisti:

Dott. Ing. Salvatore Accetta

Dott. Geol. Giorgio Pisana

Dott. Chim. Fabio Ferreri



TAV. 1


scala 1:1.000

RAGUSA, li


Il responsabile unico
del procedimento:

Dott. Arch. Salvatore Monaco

Posa tipo 61

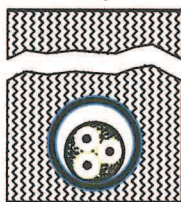


Cavi unipolari e multipolari in tubi
protettivi interrati od in cunicoli
interrati

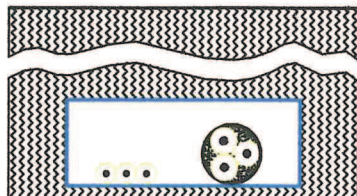

LEGENDA IMP. ELETTRICO	
(13)	Cabina elettrica
	Pozzetto d'ispezione per la tubazione elettrica esistente
	Pozzetto per la tubazione elettrica da realizzare
	Linea elettrica da realizzare
	Linea elettrica esistente
	Treccia di rame nuda da 35 mmq esistente
	Pozzetto di terra esistente

LEGENDA	
(5)	Pozzetto estrazione percolato
(6)	Officina meccanica
(7)	Serbatoio carburante
(8)	Cisterna acqua potabile
(9)	Riserva idrica antincendio + gruppo di pressurizzazione
(10)	Gruppo elettrogeno
(11)	Mulino tritatore inerti
(12)	Impianto di trattamento del percolato
(13)	Serbatoi di stoccaggio percolato
(14)	Fossa Imhoff
(15)	PIEZOMETRI ESISTENTI
(16)	PIEZOMETRI DA REALIZZARE
	Recinzione esistente
	Recinzione nuova realizzata

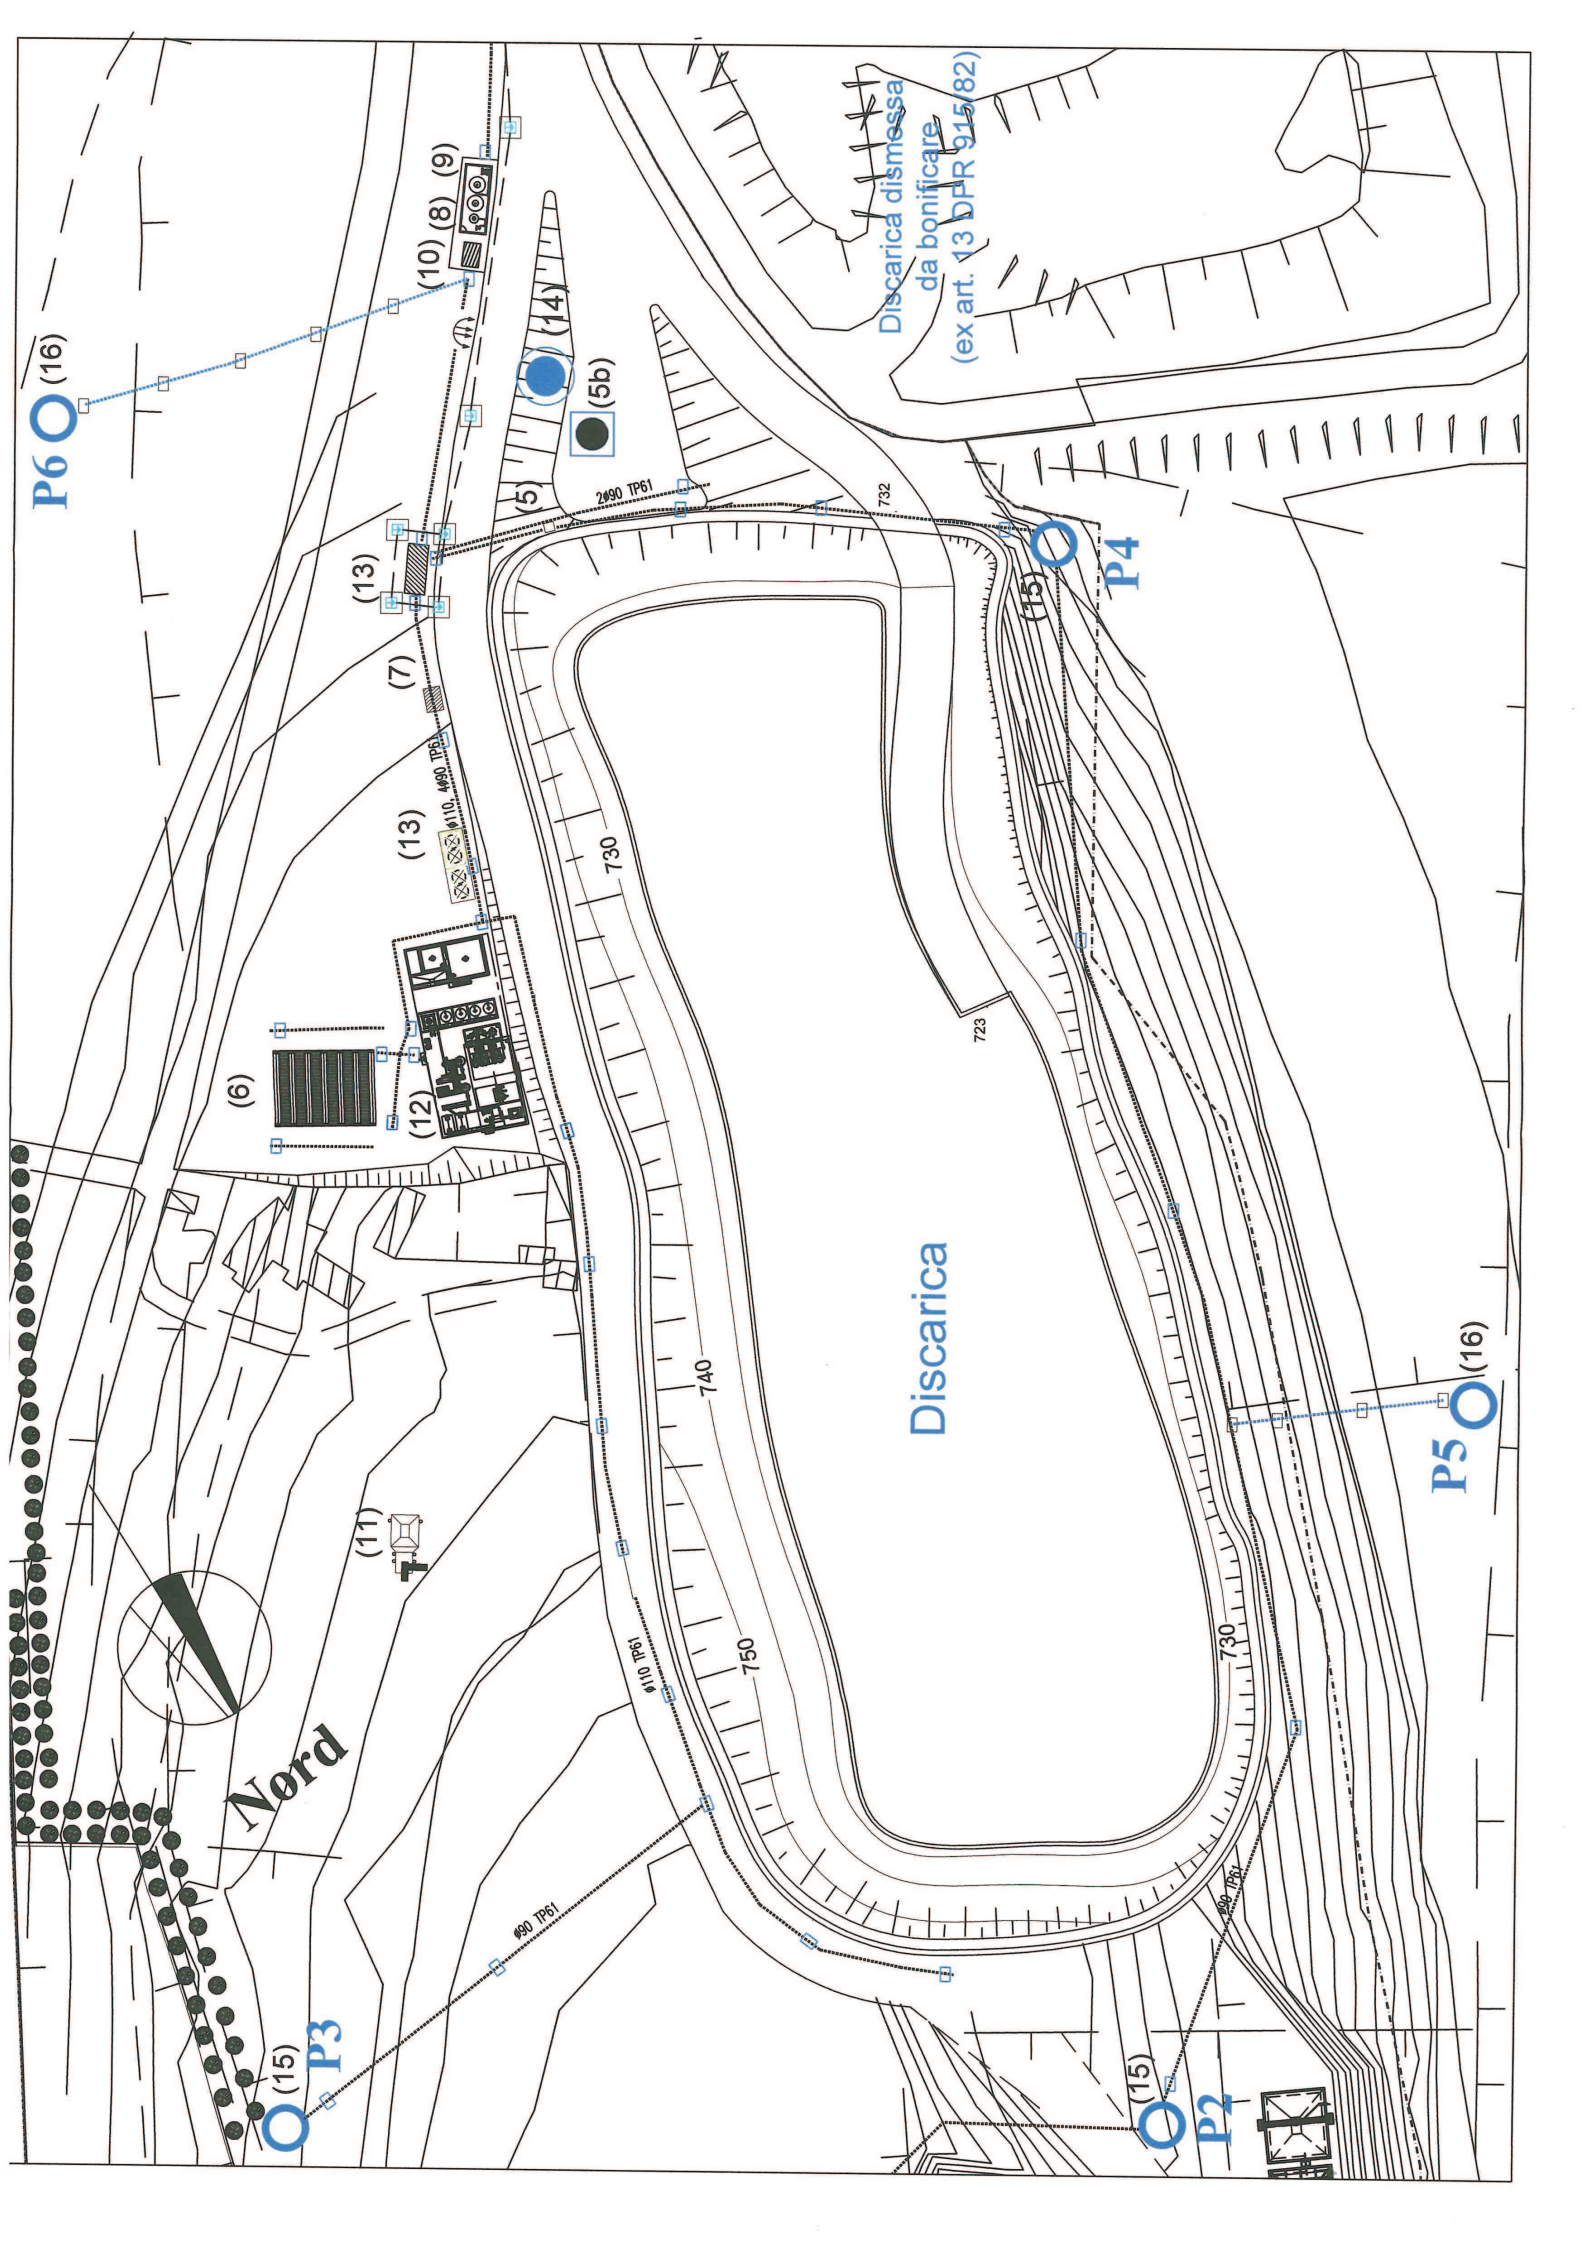

REGIONE SICILIANA
COMUNE DI RAGUSA
PROVINCIA DI RAGUSA


ATO RAGUSA AMBIENTE S.p.A. in liquidazione

Lavori di esecuzione di indagini geognostiche e realizzazione di piezometri di monitoraggio previsti nel Piano di Monitoraggio e Controllo ai sensi del D.Lgs. 59/05 e D.Lgs. 36/03 presso la discarica per rifiuti non pericolosi di C/da Cava dei Modicani in Ragusa.

SEZIONE PIEZOMETRO

I progettisti:

Dott. Ing. Salvatore Accetta

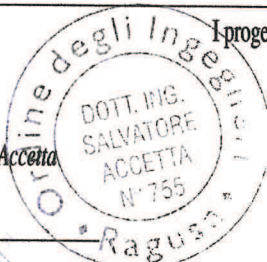

Dott. Geol. Giorgio Pisana



Dott. Chim. Fabio Ferreri

TAV. 2

scale varie

RAGUSA, li

Il responsabile unico
del procedimento:

Dott. Arch. Salvatore Monaco

SEZIONE PIEZOMETRO Scala 1:100

PARTICOLARI SEZIONE PIEZOMETRO Scala 1:20

