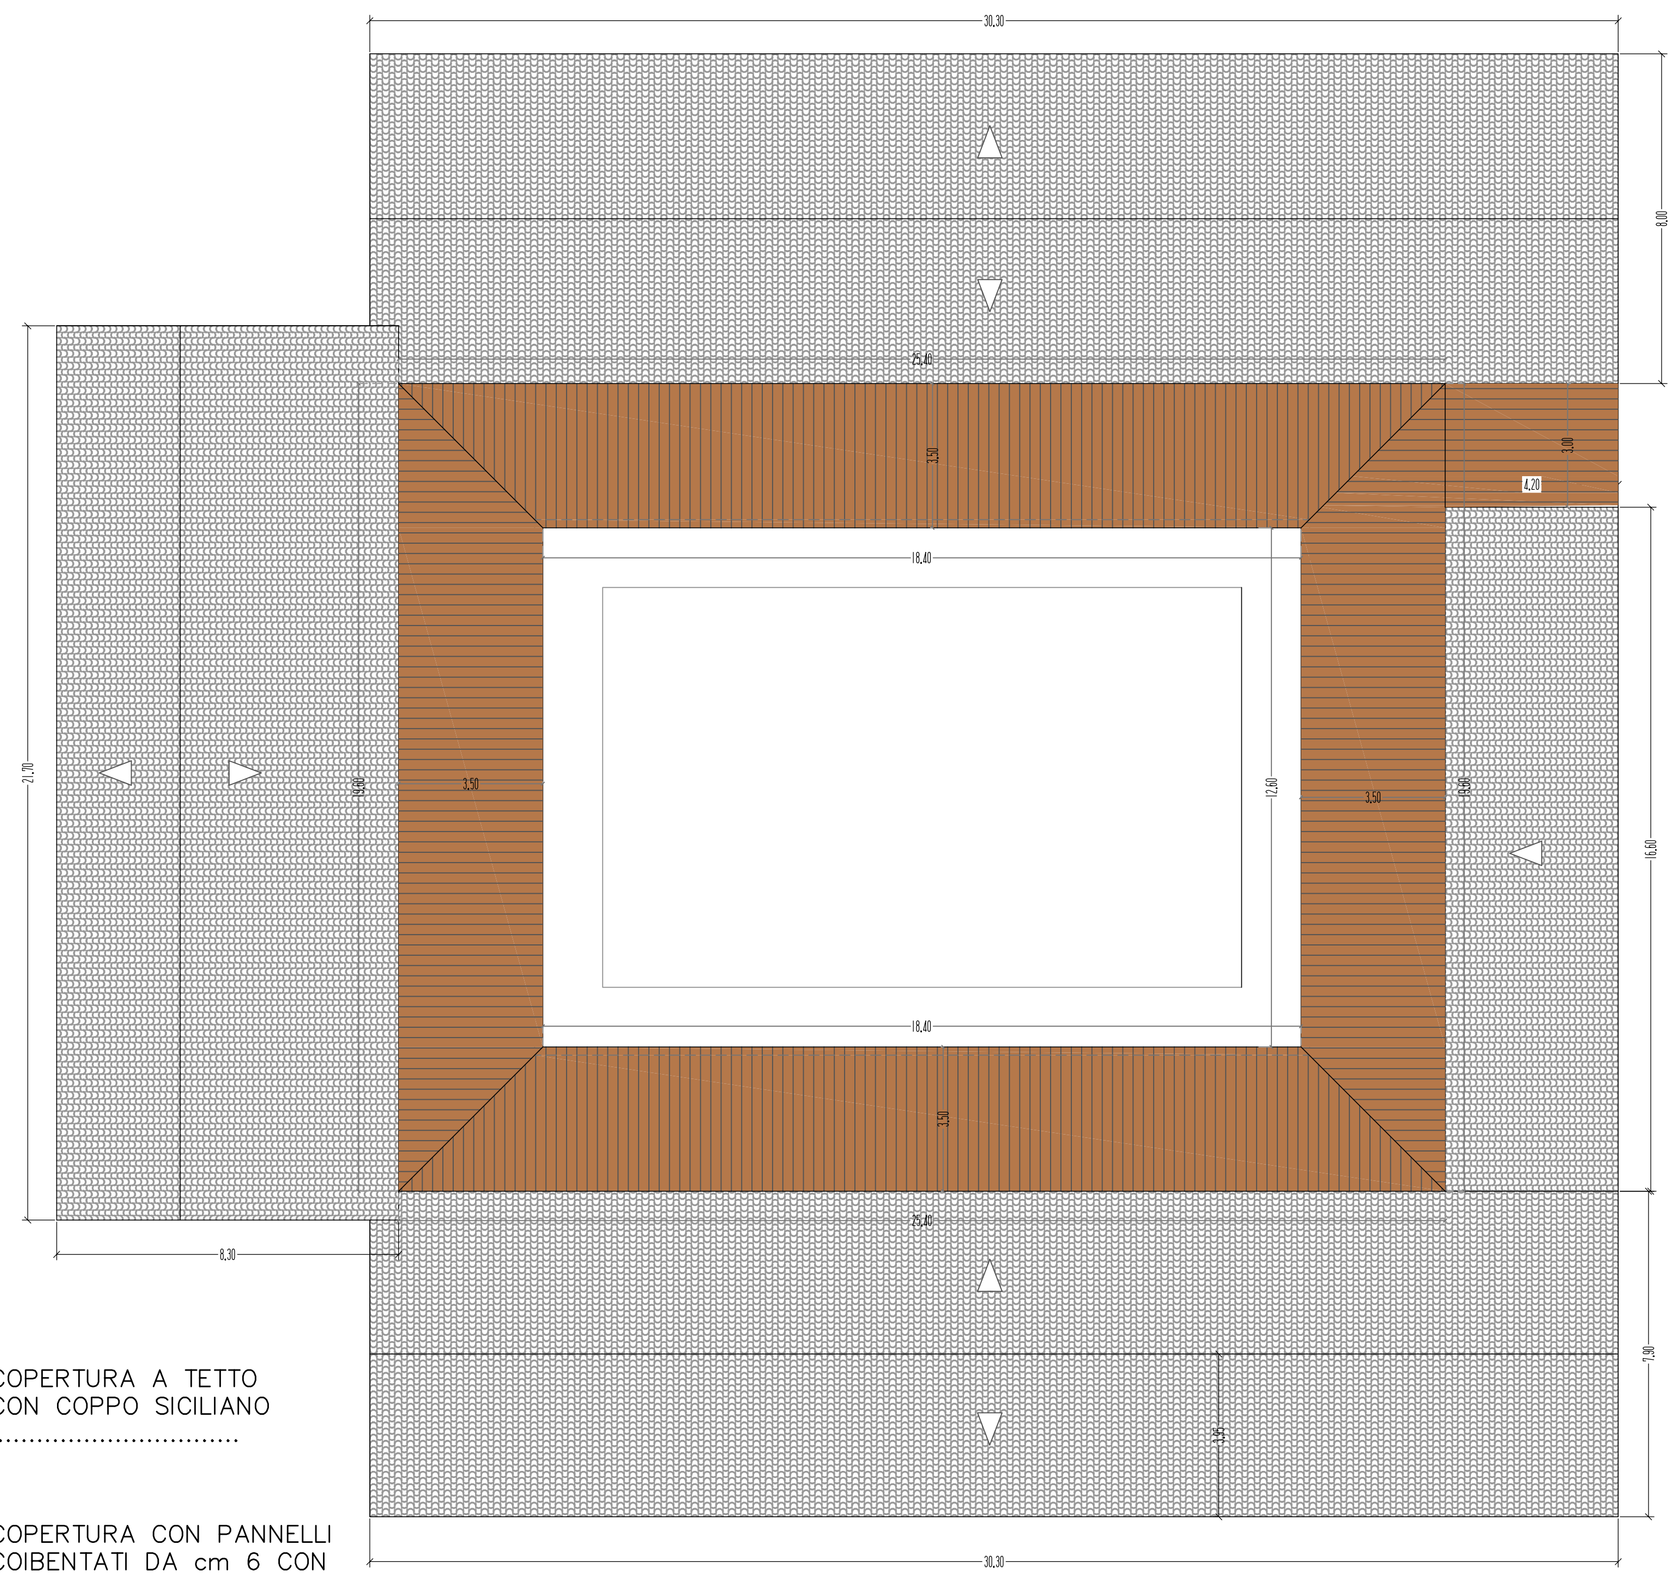

COPERTURA A TETTO
CON COPPO SICILIANO
.....

COPERTURA CON PANNELLI
COIBENTATI DA cm 6 CON
SUPERFICE ESTERNA
RIVESTITA IN RAME

pianta copertura progetto

COMUNE DI RAGUSA

UFFICIO TECNICO

RECUPERO FUNZIONALE DI UNA ANTICA MASSERIA DI PROPRIETA' COMUNALE SITA IN C.DA BRUSCE' DA ADIBIRE A SCUOLA MATERNA- IMPORTO €1.500.000,00

- PROGETTO ESECUTIVO

I PROGETTISTI	IL PROGETTISTA DELLE STRUTTURE	SCALA	TAVOLA
Ing. Giuseppe Corallo Geom. Giovanni Guardiano Geom. Giorgio Iacono	Arch. Gianfabio Tomasi	1:100	12

ELABORATO:
PIANTA COPERTURA PROGETTO

COMUNE DI RAGUSA
SETTORE V
Progetto esecutivo verificato ai sensi degli artt. 52 e 53 D.P.R. 207/2010.
Ragusa
Il responsabile della verifica
ing. Beniamino Calabrò

COMUNE DI RAGUSA
SETTORE V
Progetto esecutivo validato ai sensi e per gli effetti dell'art. 55 del D.P.R. 207/2010 per l'importo complessivo di € 1.500.000,00.
Ragusa
Il R.U.P.
ing. Michele Scarpulla