



Prospetto Nord

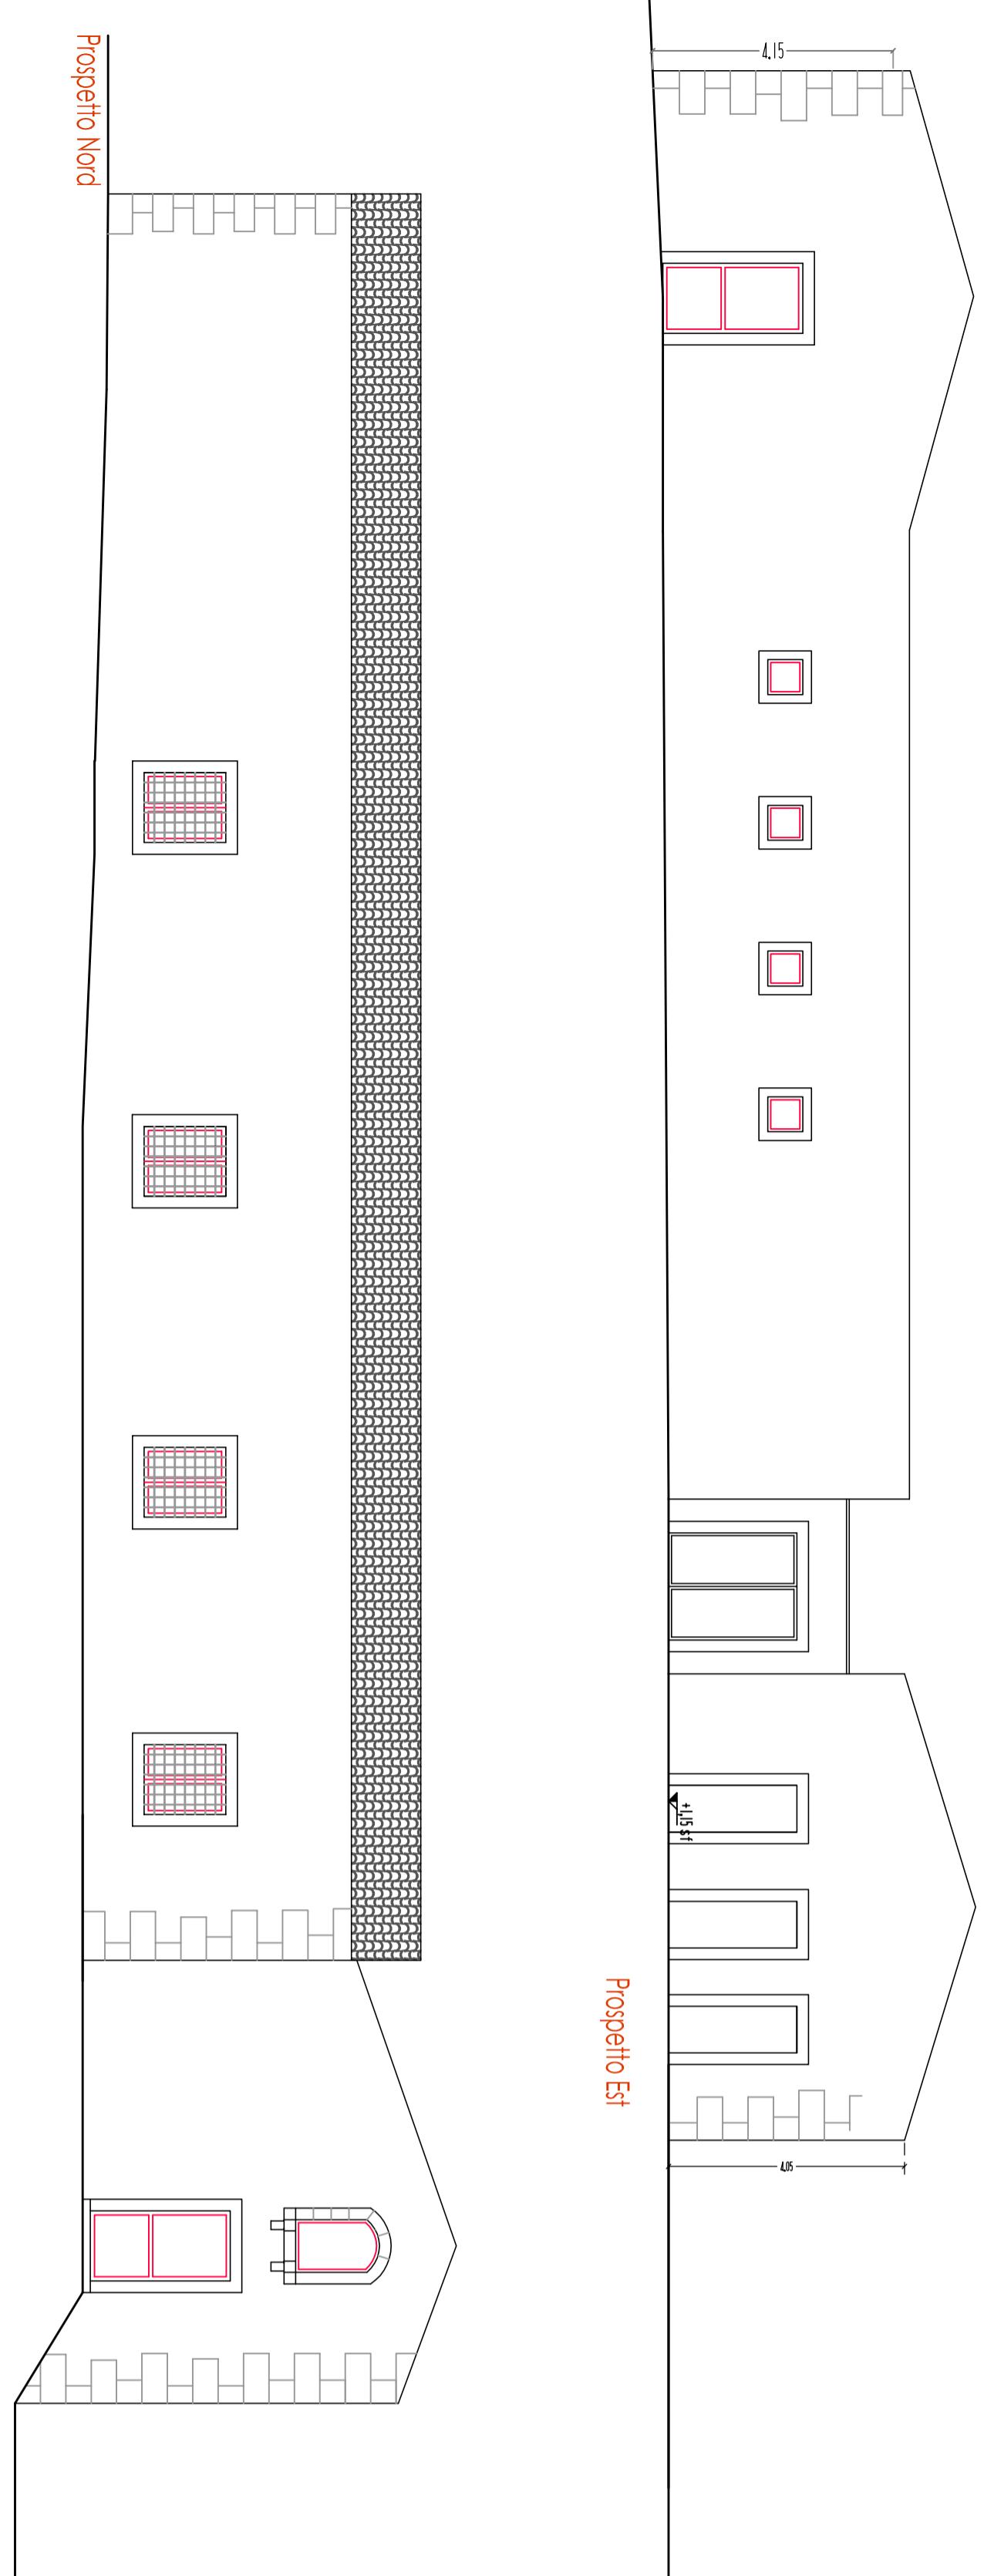

Prospetto Est

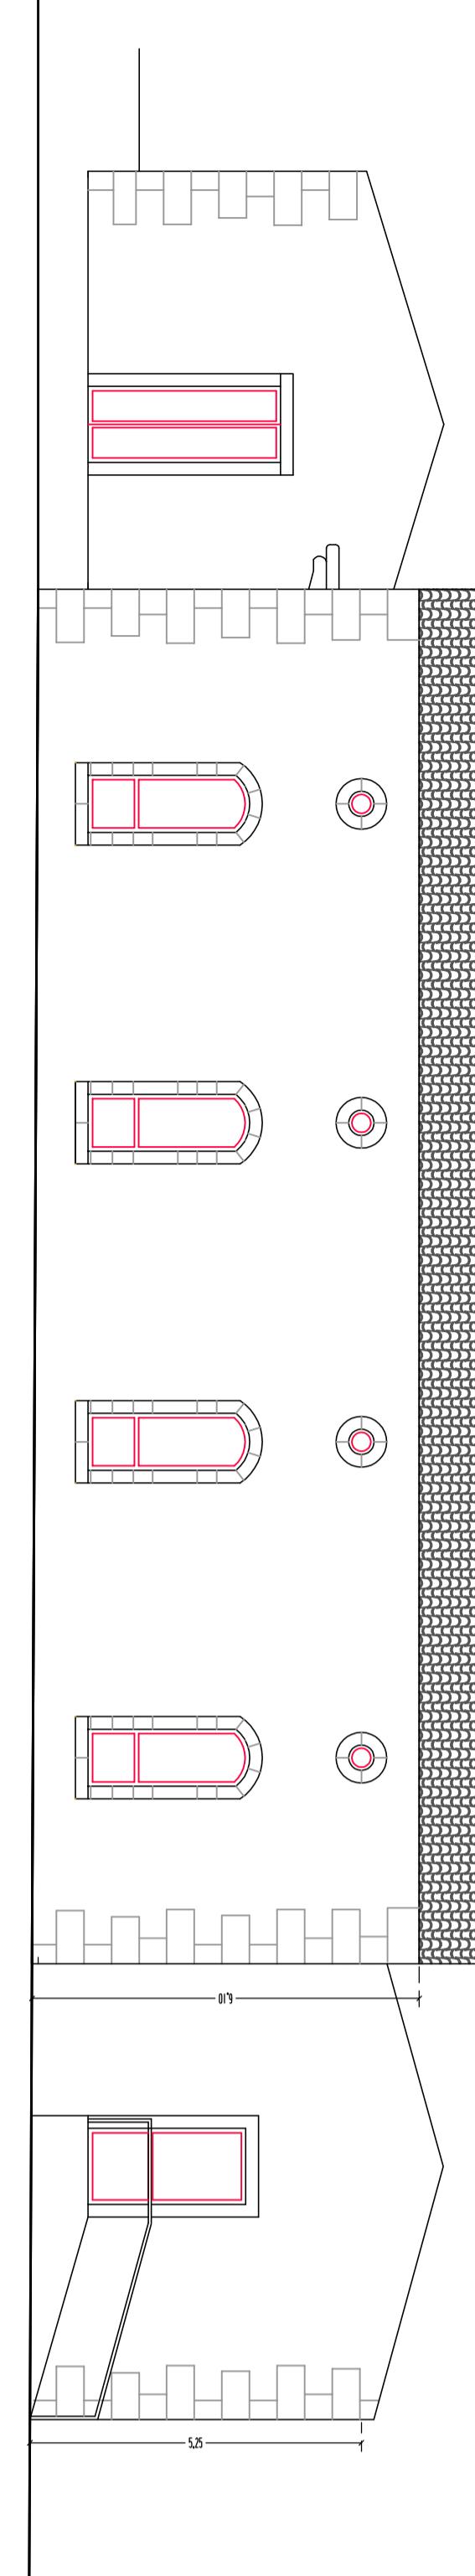

Prospetto Ovest



COMUNE DI RAGUSA

**UFFICIO TECNICO
RECUPERO FUNZIONALE DI UNA ANTICA MASSERIA DI
PROPRIETA' COMUNALE SITA IN C.DA BRUSCE' DA ADIBIRE A
SCUOLA MATERNA- IMPORTO €11.500.000,00**

- PROGETTO ESECUTIVO

PROGETTISTI	IL PROGETTISTA	SCALA	TAVOLA
Ing. Giuseppe Corato Geom. Giovanni Giardano Geom. Giorgio Iacono	Arch. Giambattista Tomasi	1:100	13

ELABORATO: PROSPETTI PROGETTO

COMUNE DI RAGUSA SETTORE V	COMUNE DI RAGUSA SETTORE V
Progetto esecutivo verificato ai sensi degli art. 52 e 53 D.P.R. 20/2/2010. Ragusa Il responsabile della verifica Ragusa Ing. Battiamino Galibio Ragusa Ing. Michele Scapolla	Progetto esecutivo valutato ai sensi e per gli effetti italiani, 30 del d.lgs.P.R. 20/2/2010 per l'importo complessivo € 1.500.000,00.