

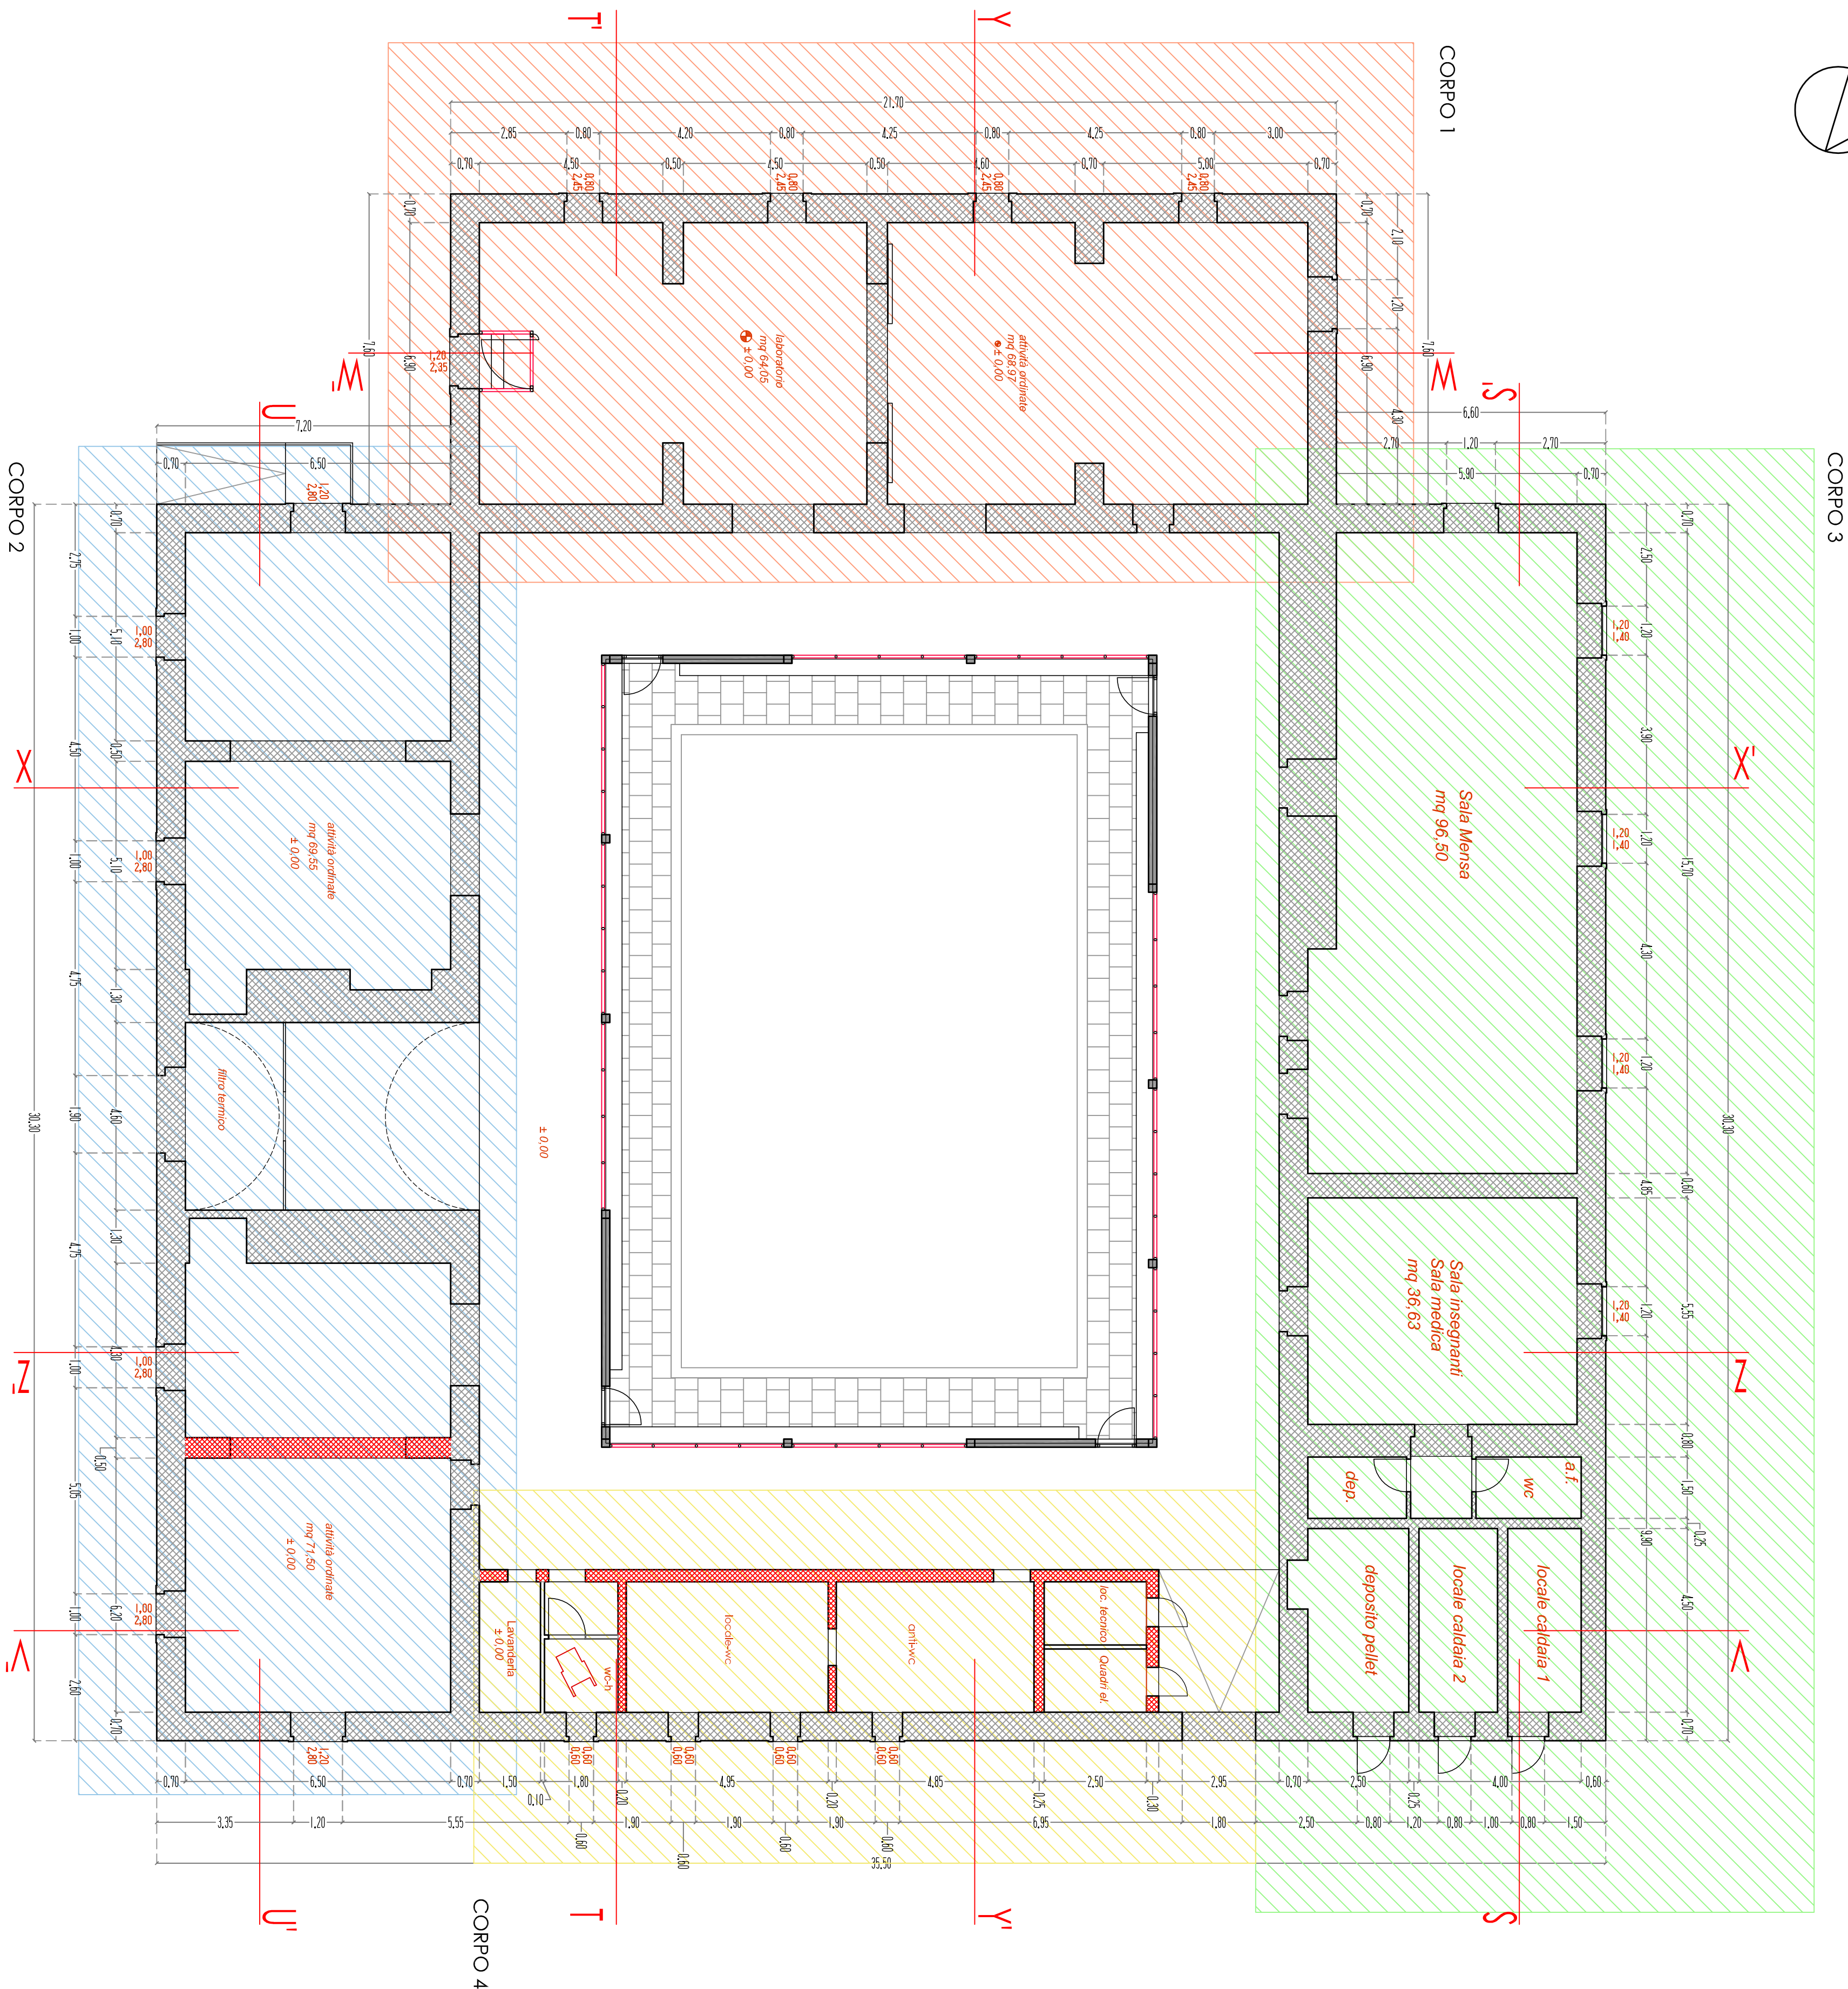
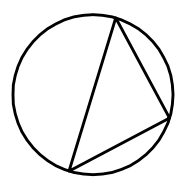
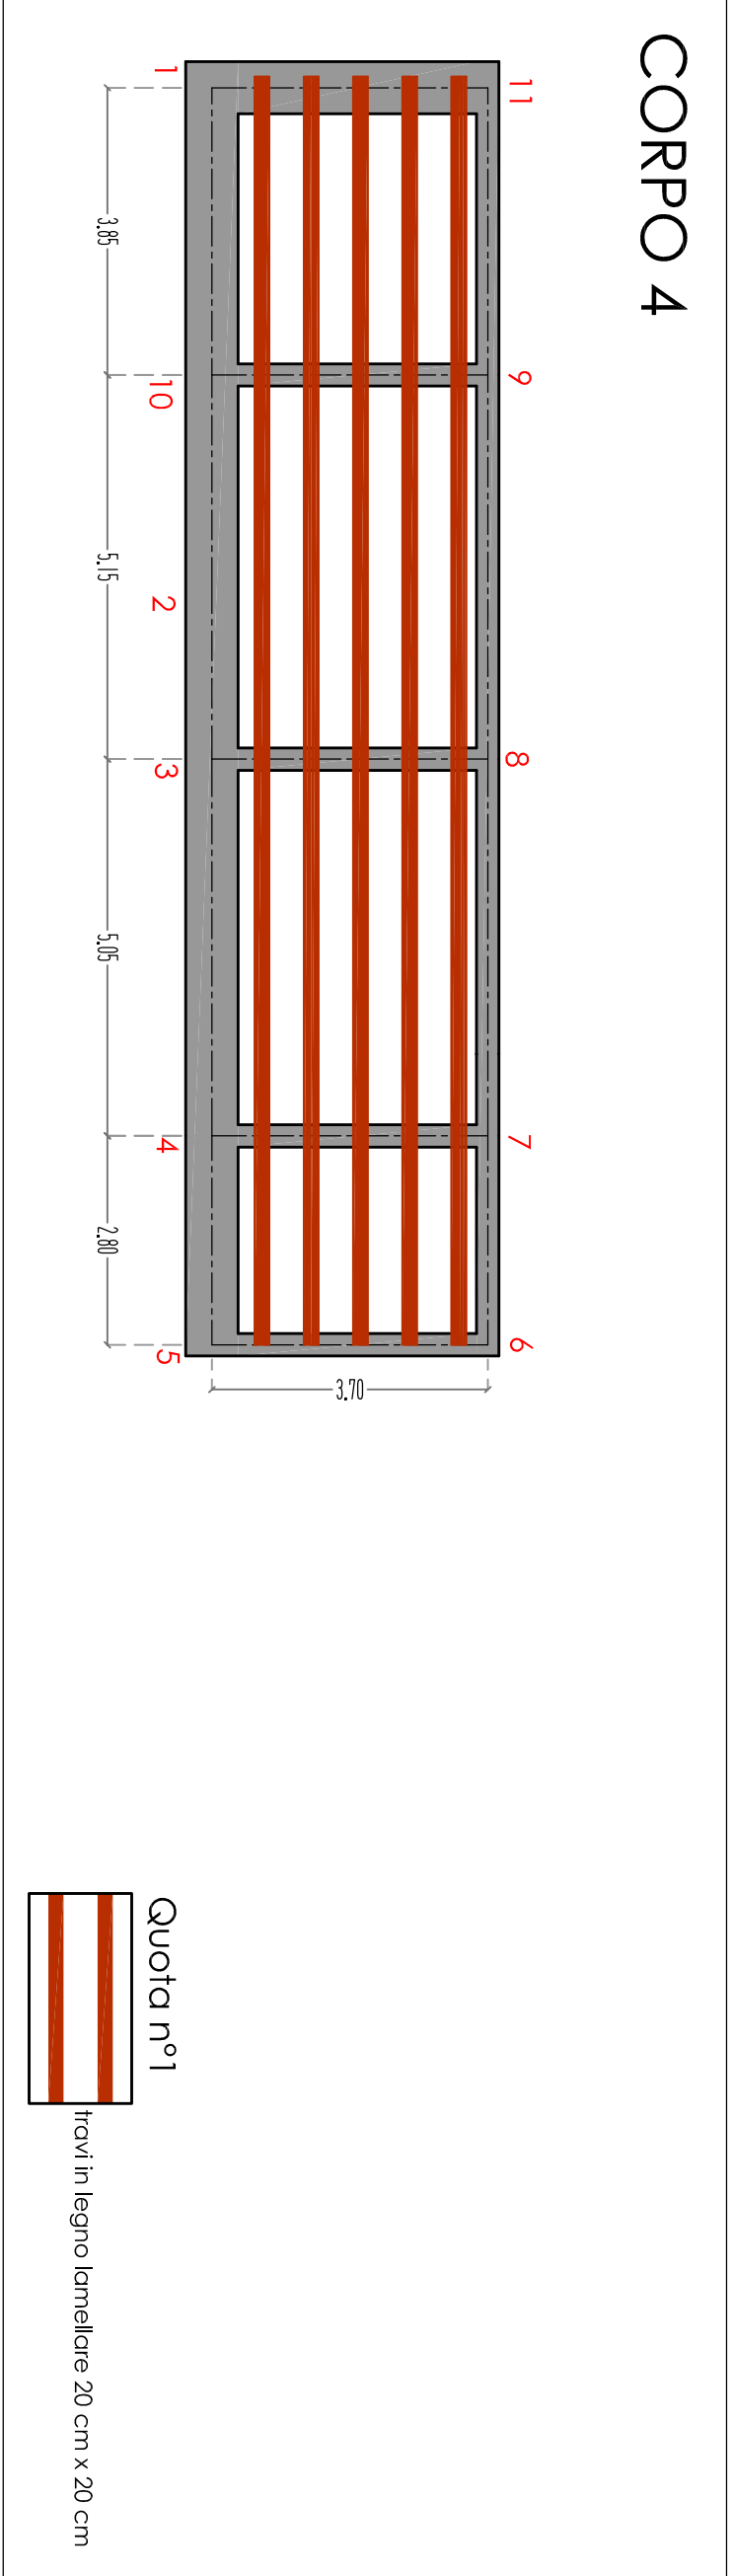
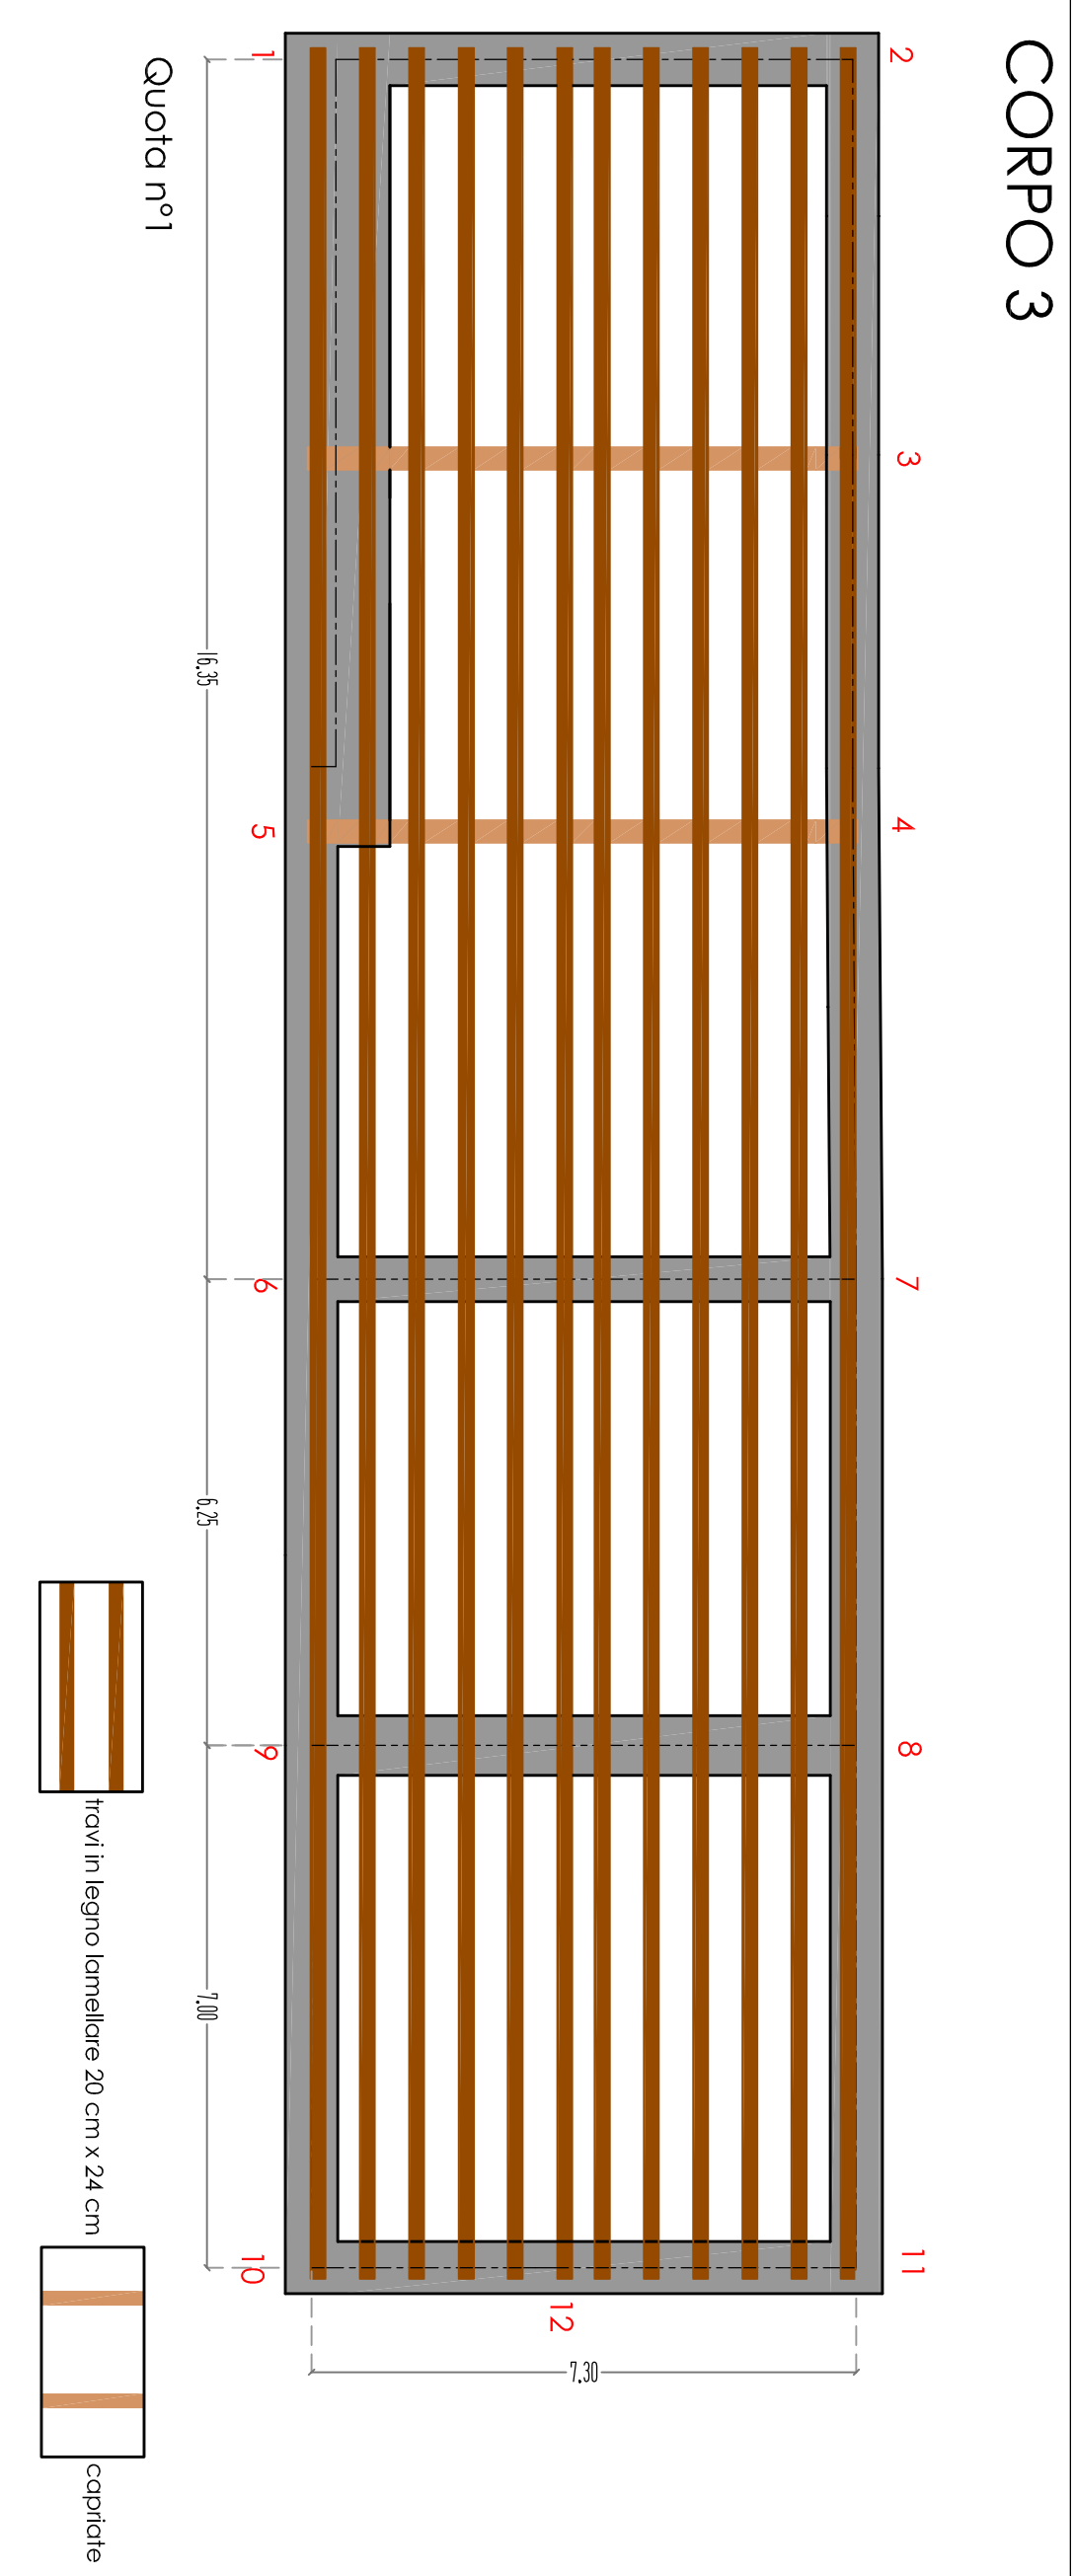


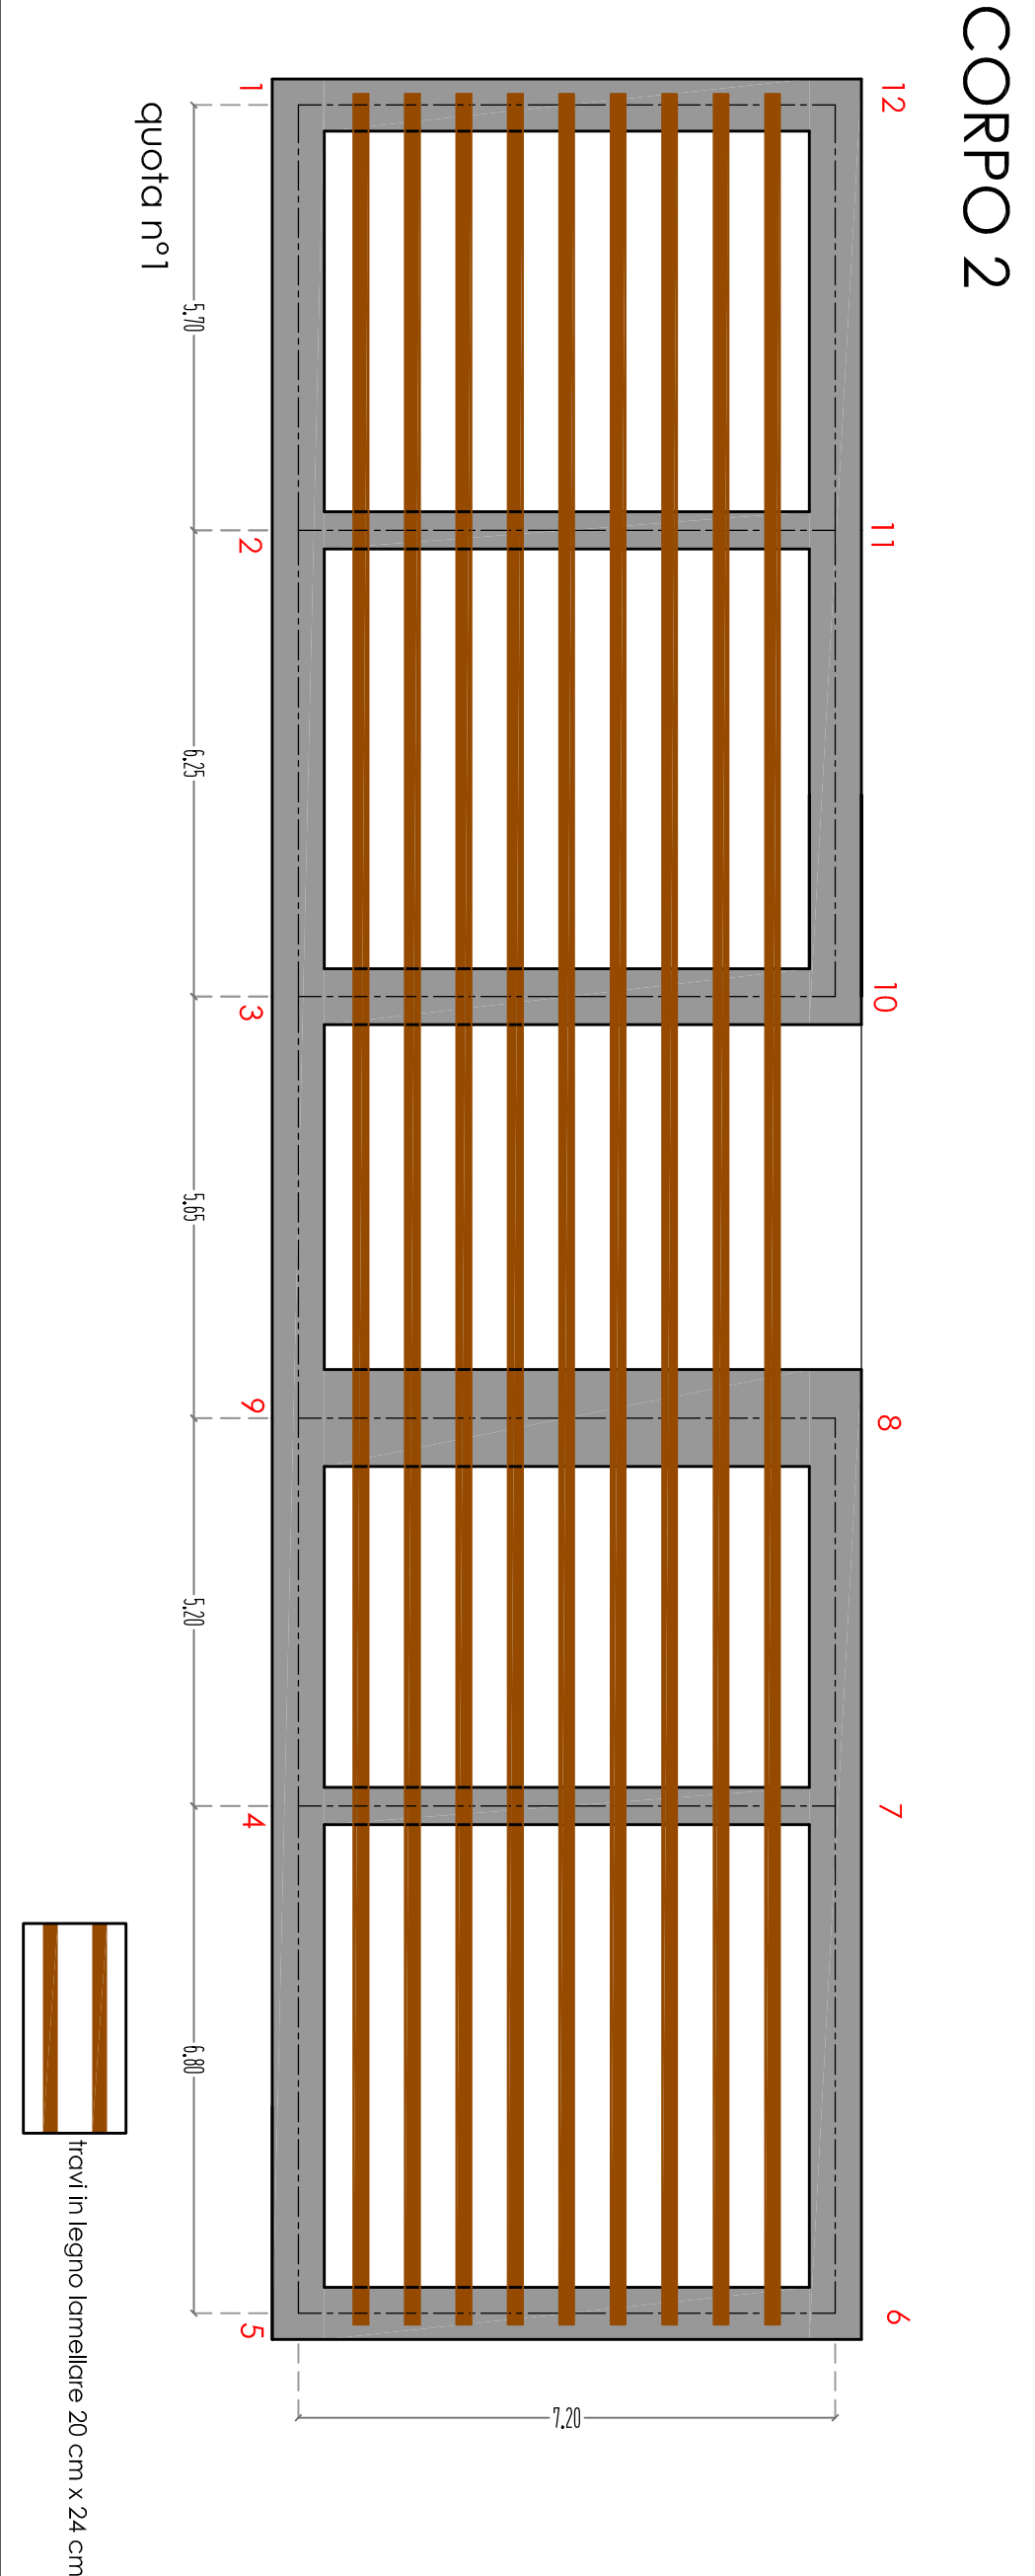





- CORPO 1
- CORPO 2
- CORPO 3
- CORPO 4
- nuovo muratore in cono di tufo sp. 30 cm

PIANTA progetto

DIMENSIONI TRAVI IN LEGNO LAMELLARE

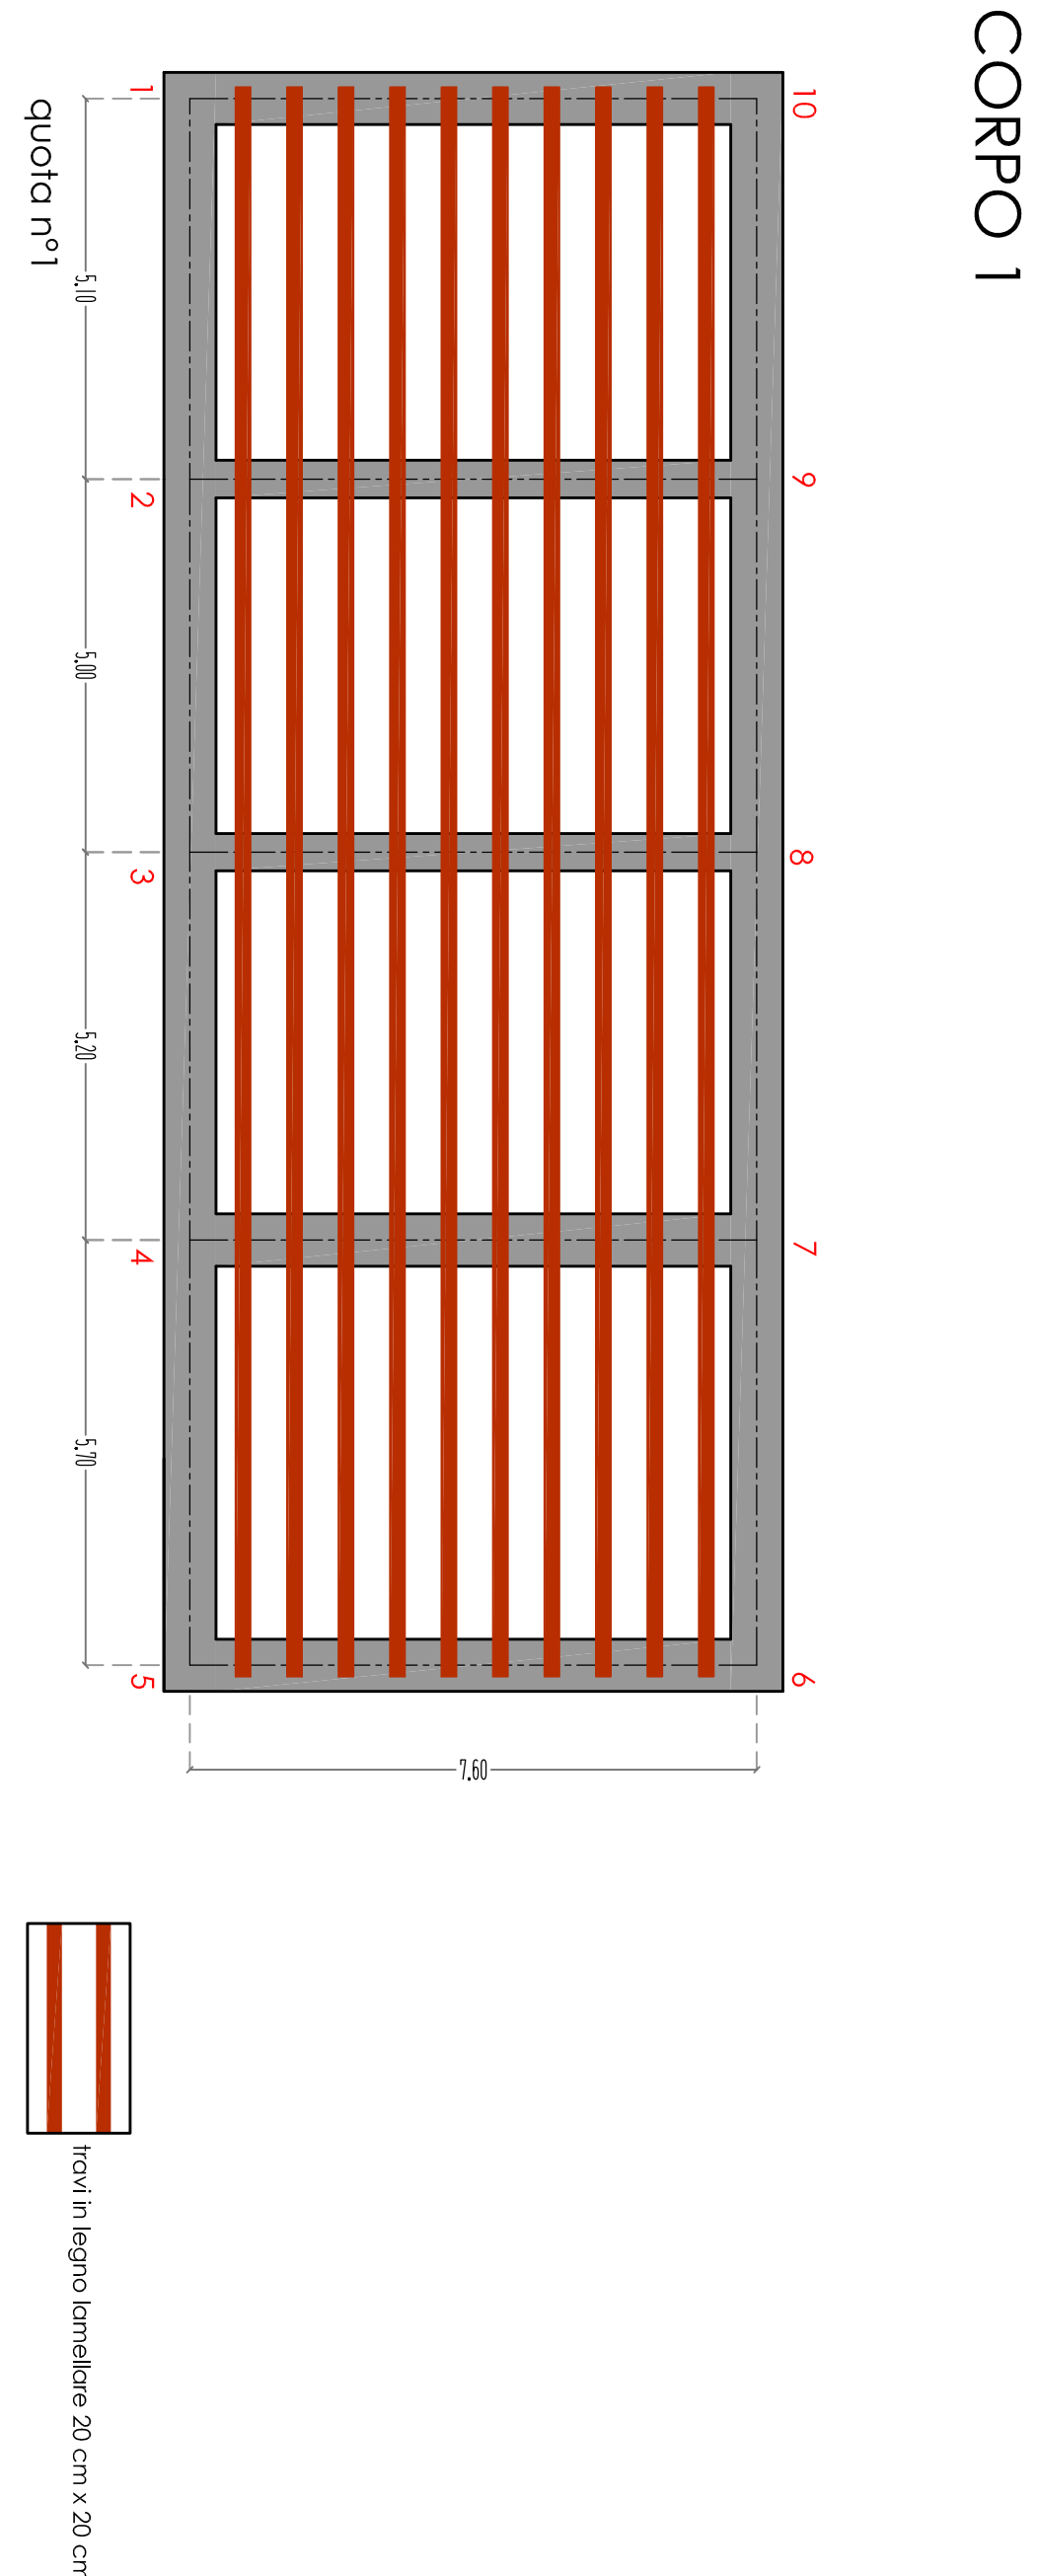

DIMENSIONI PANNELLI MURARI

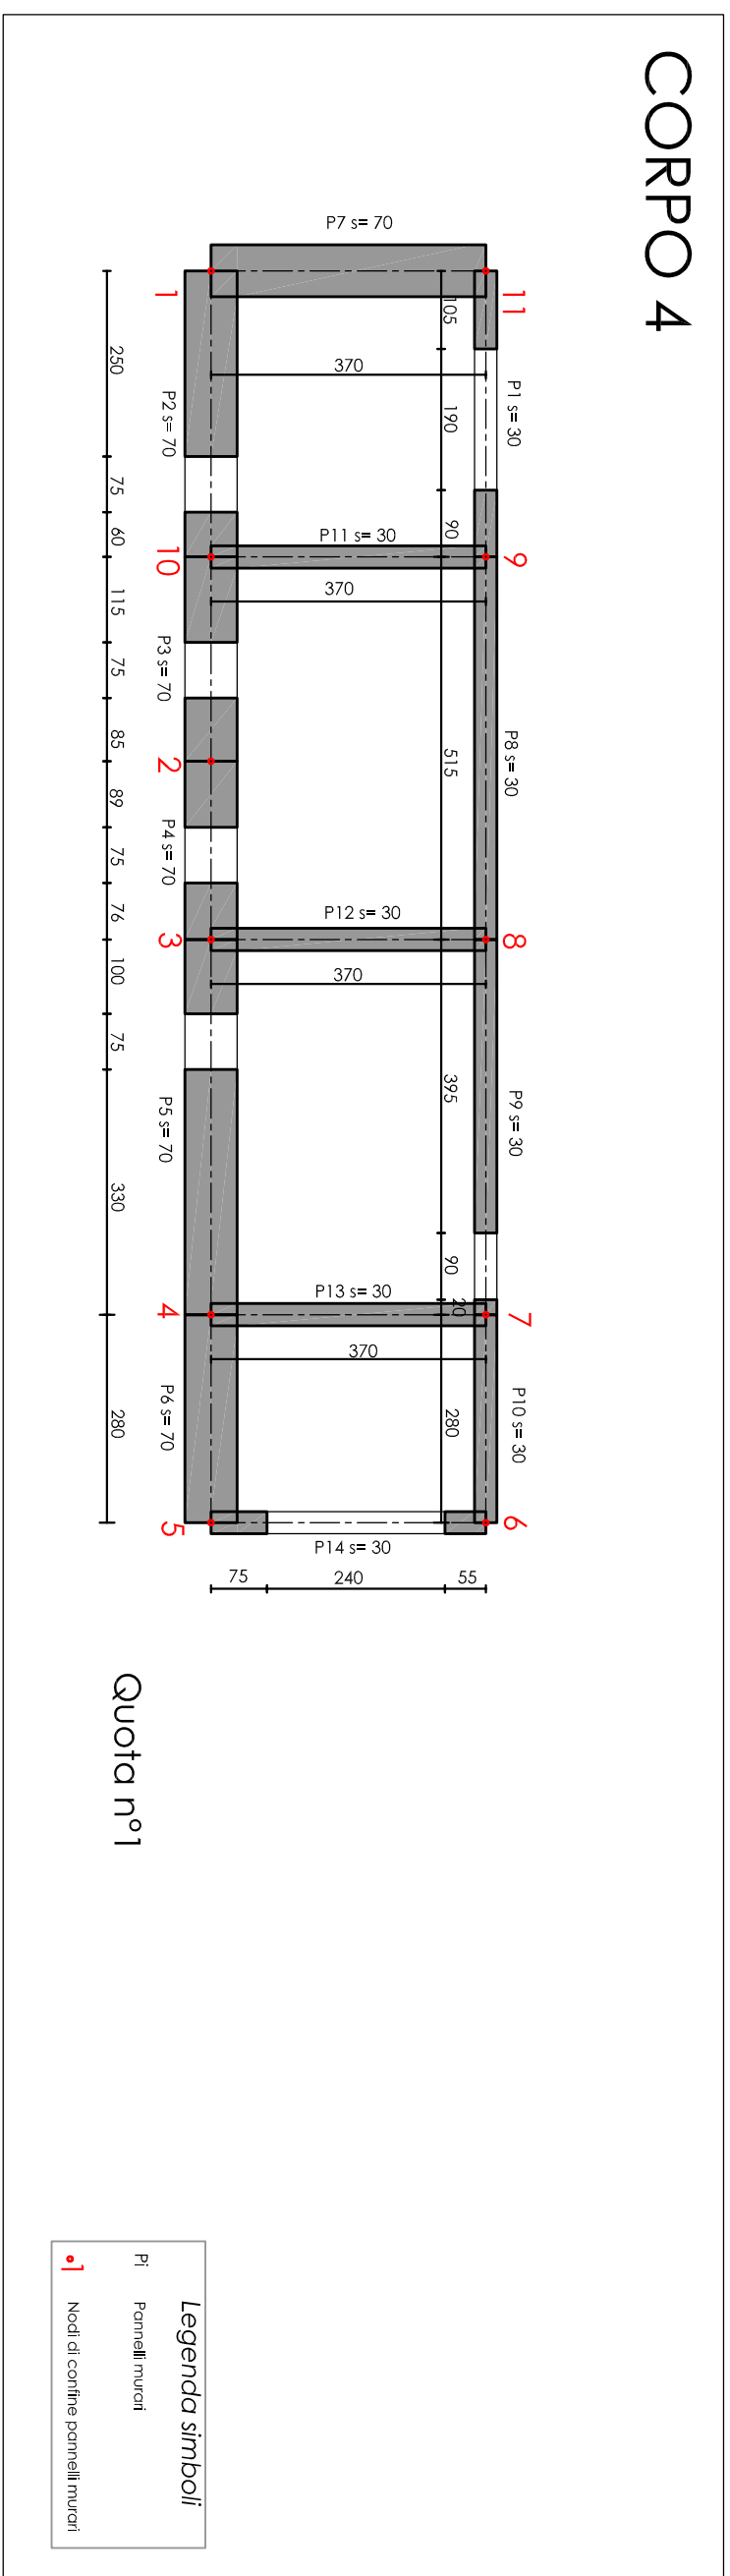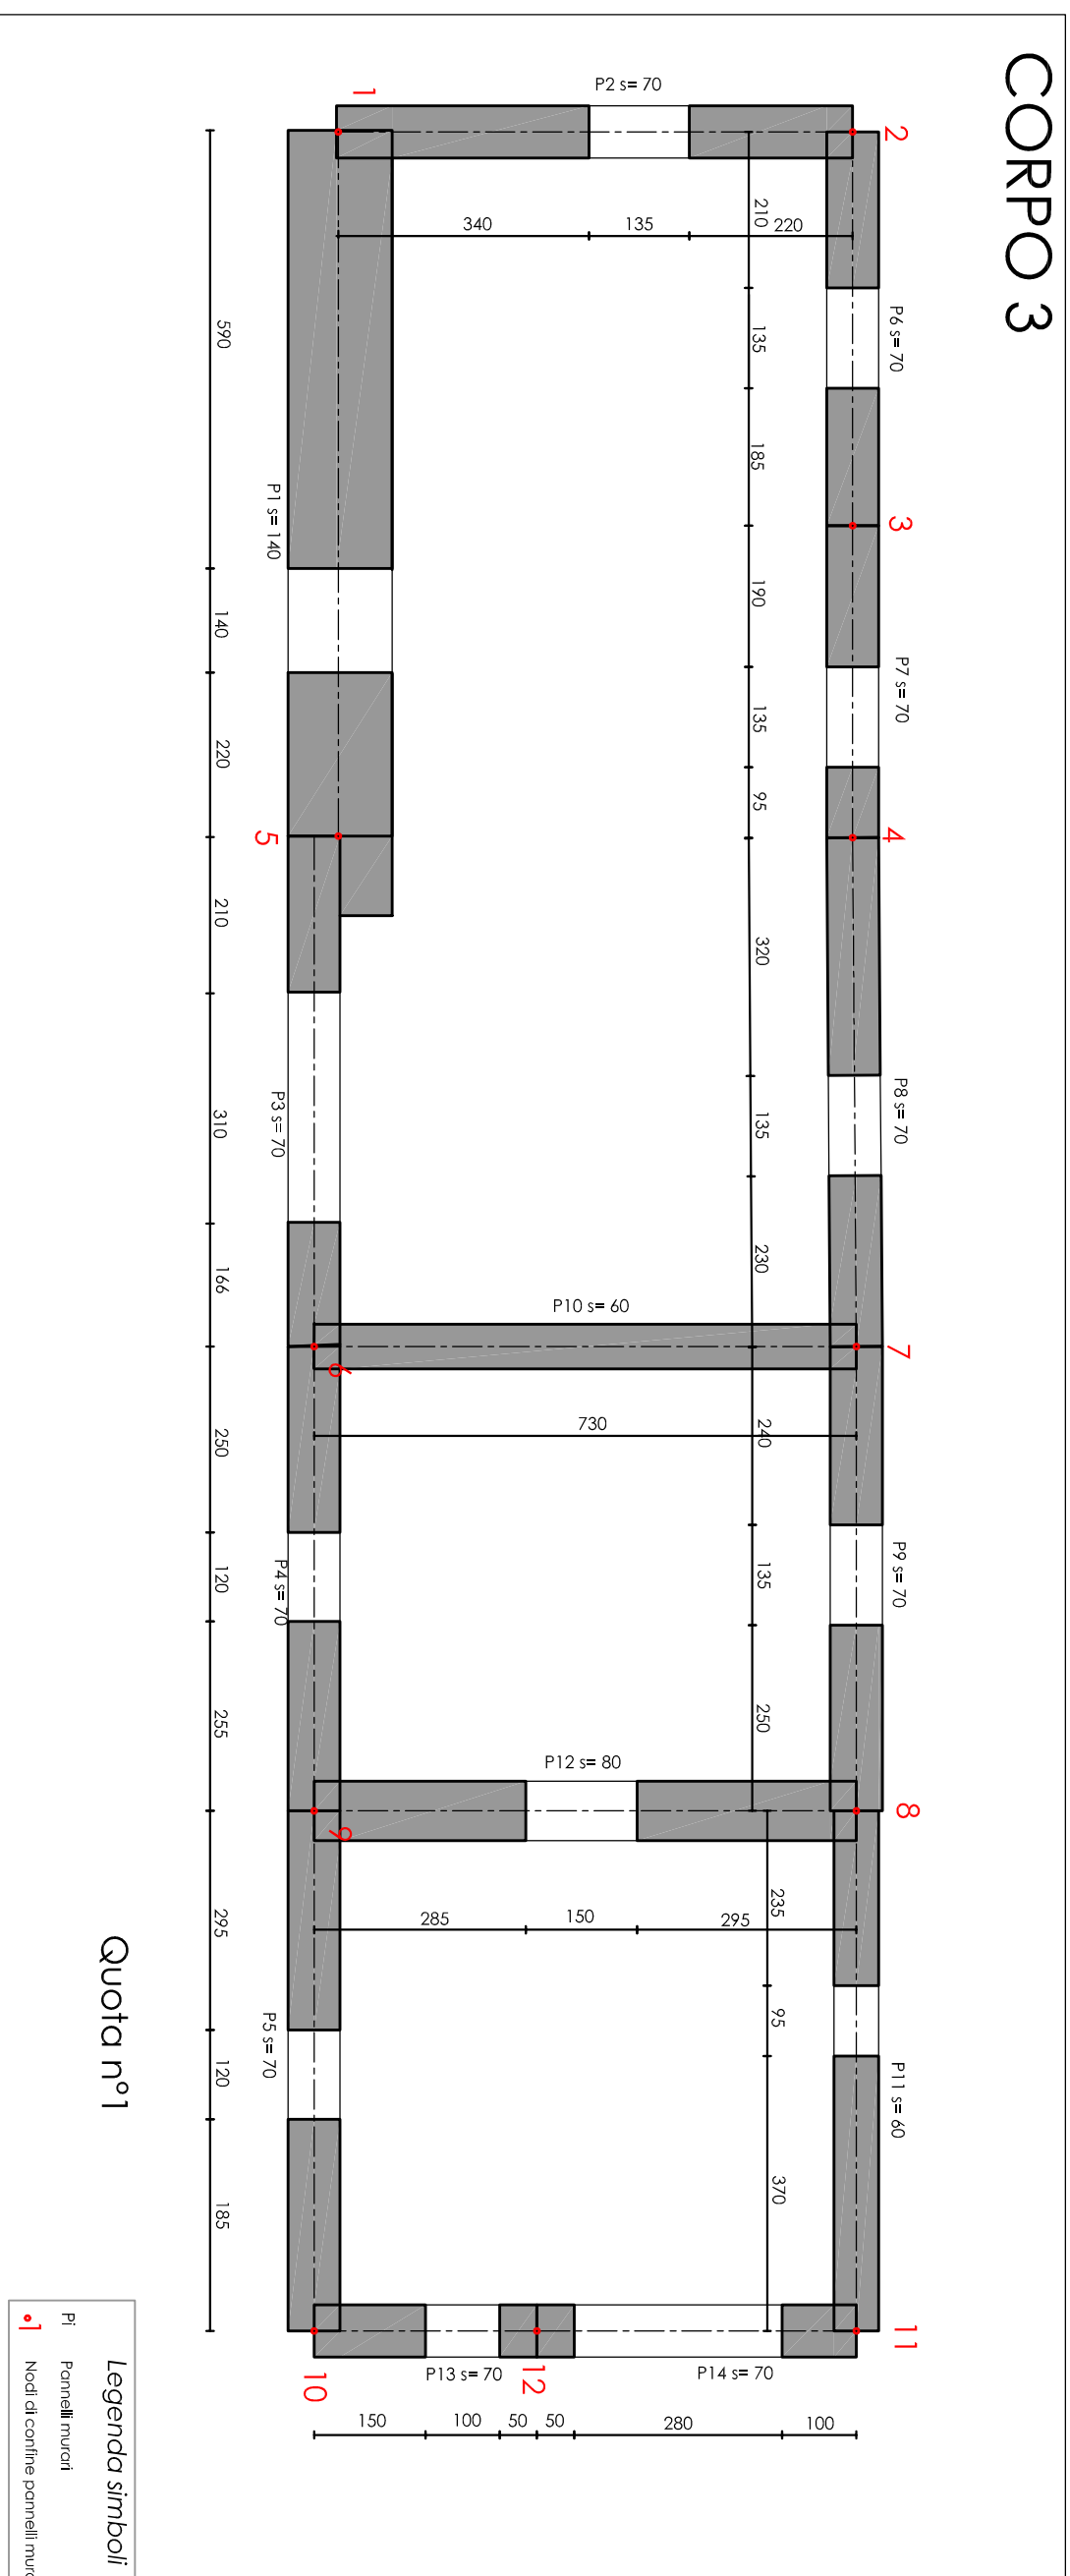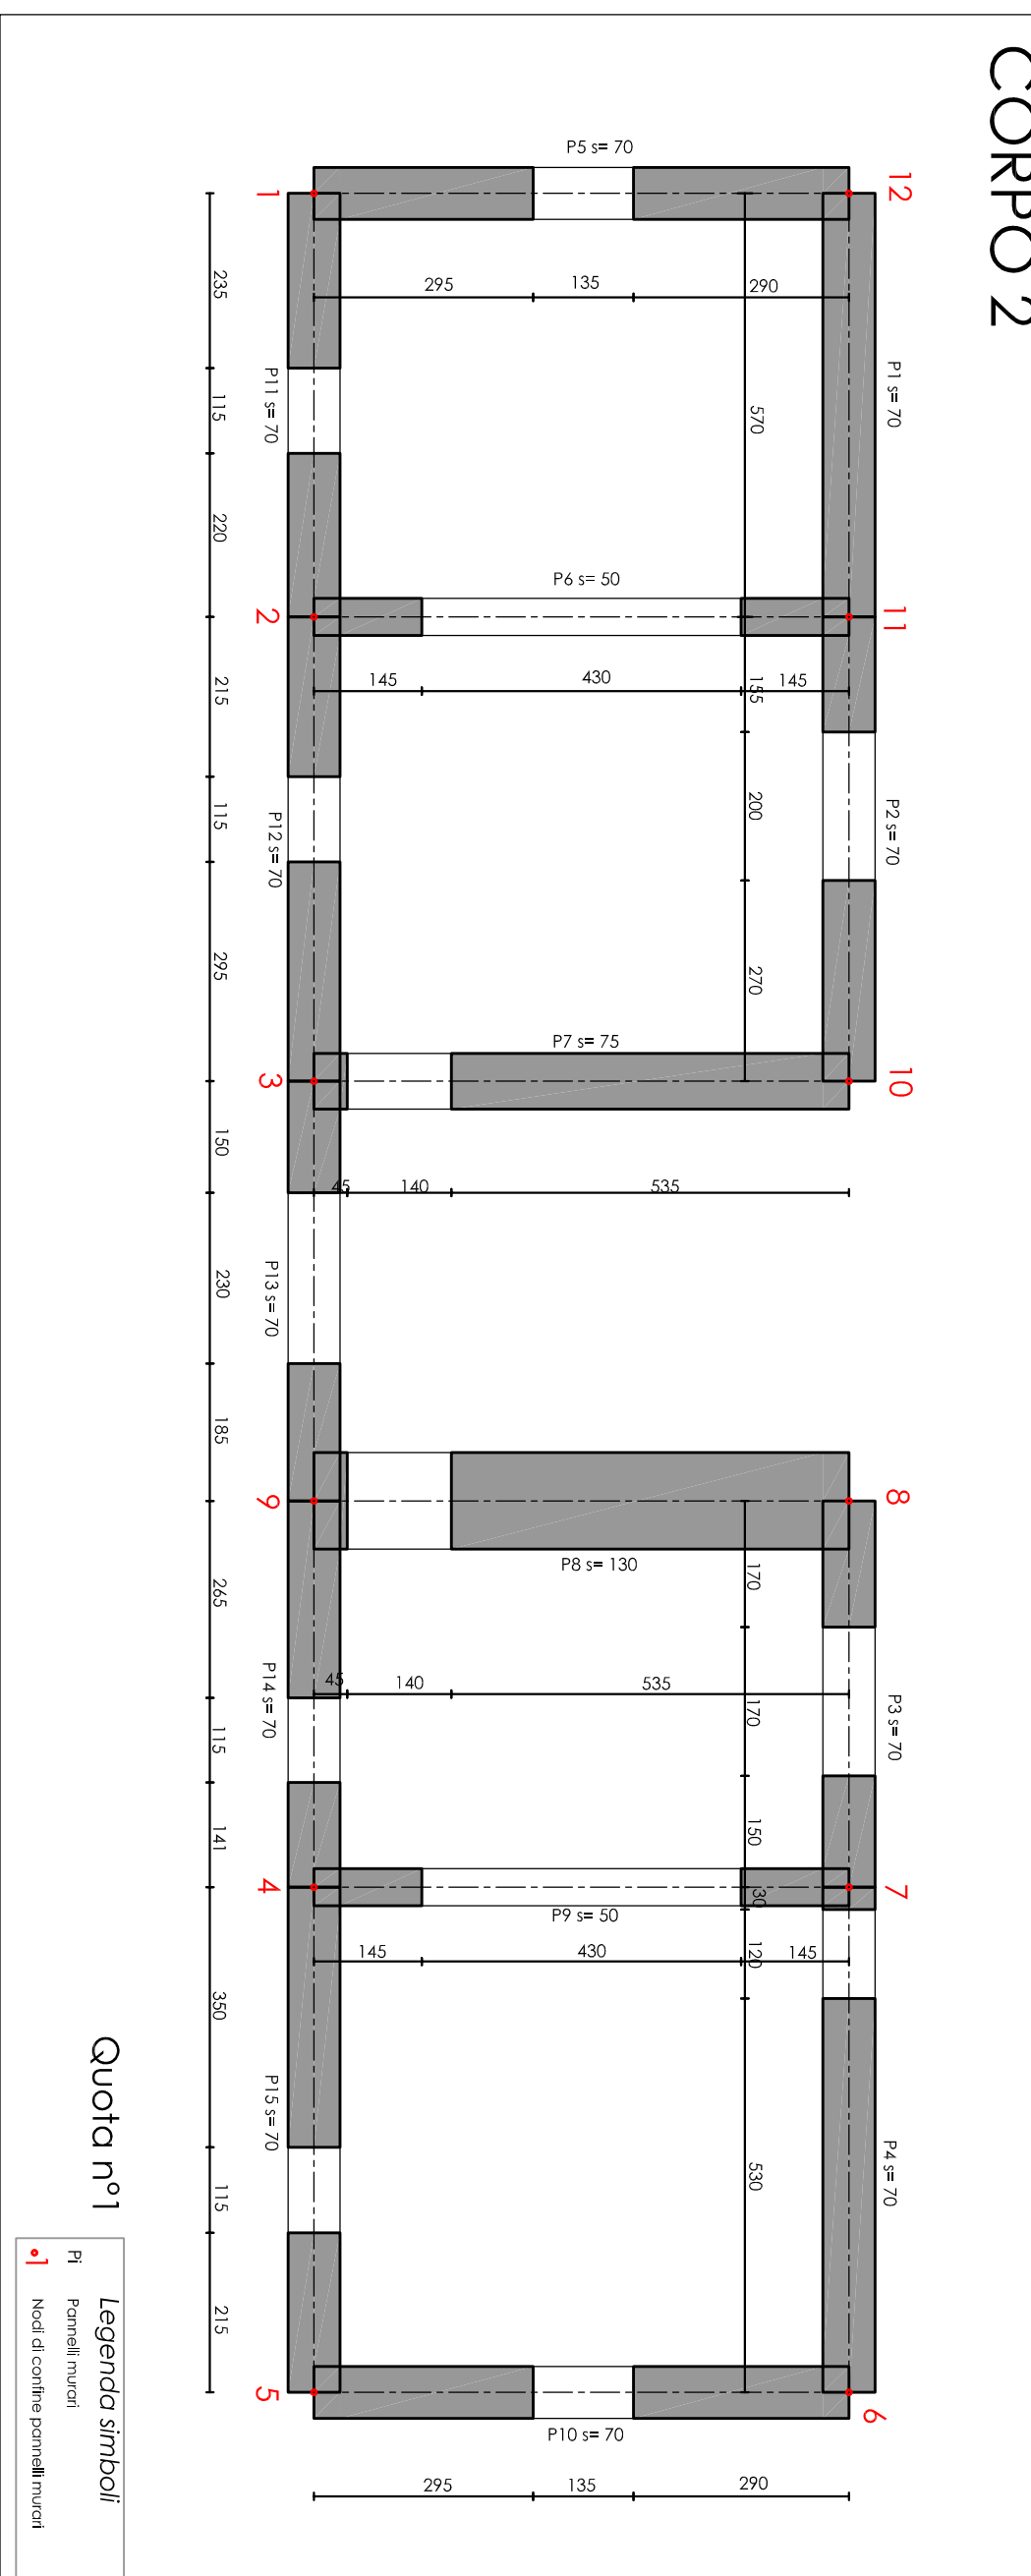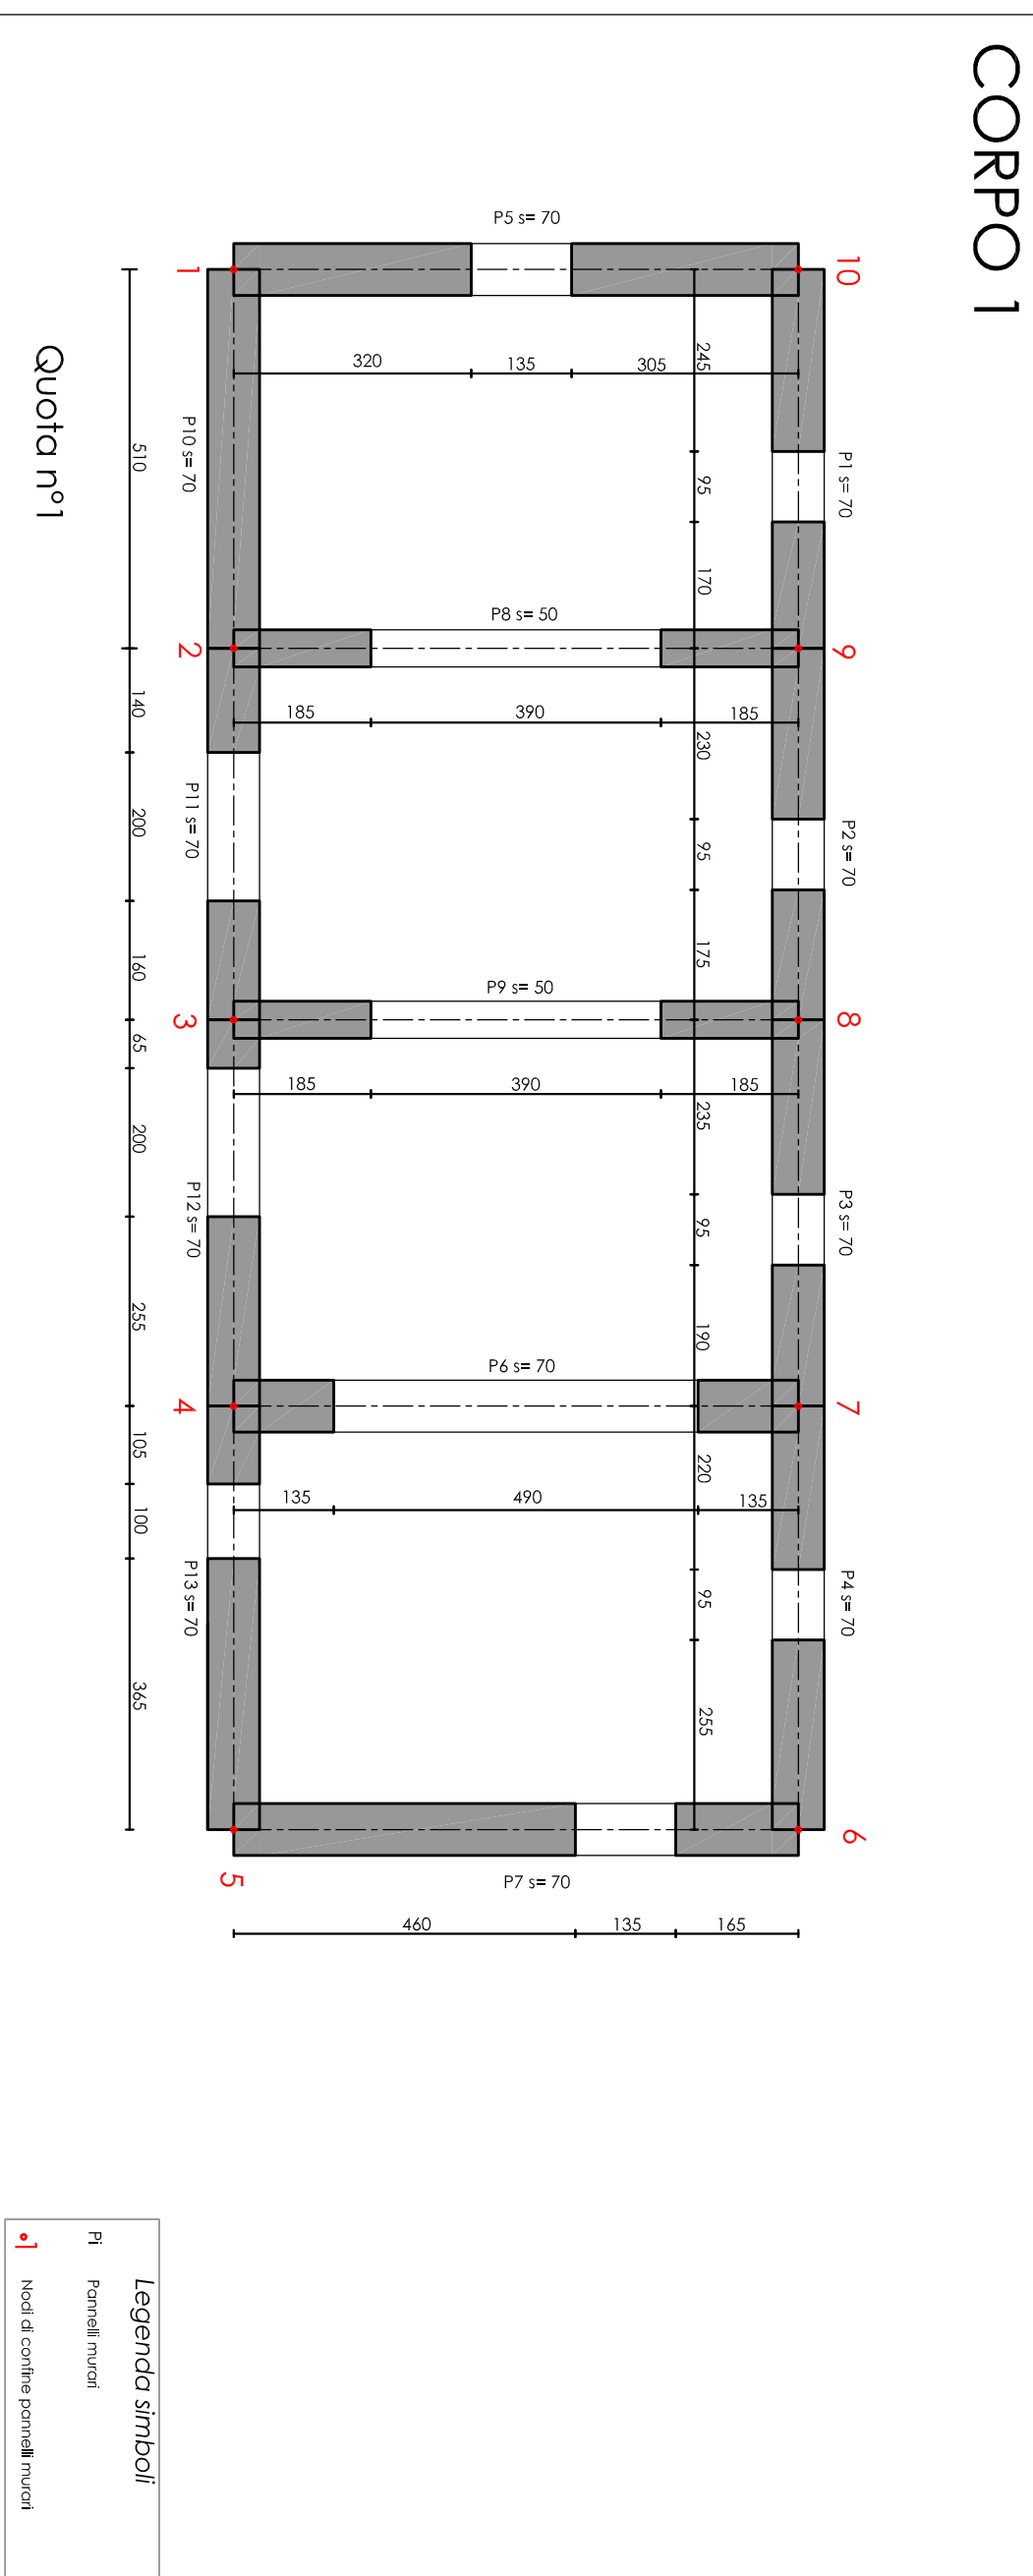

COMUNE DI RAGUSA
UFFICIO TECNICO
RECUPERO FUNZIONALE DI UNA ANTICA MASSERIA DI
PROPRIETÀ COMUNALE SITA IN C.DA BRUSCE' DA ADIBIRE A
SCUOLA MATERNA- IMPORTO €1.500.000,00
- PROGETTO ESECUTIVO

IL PROGETTISTA
DELLE STRUTTURE
Arch. Gianluigi Tomasi

SCALA
1:100

TAVOLA
19.2

ELABORATO:
ESECUTIVI STRUTTURALI - SETTI MURARI E TRAVI COPERTURA

COMUNE DI RAGUSA
SETTORE V
Ing. Giuseppe Corallo
Geom. Giovanni Giardano
Geom. Giorgio Iacono

COMUNE DI RAGUSA
SETTORE V
Ing. Michele Scarpato