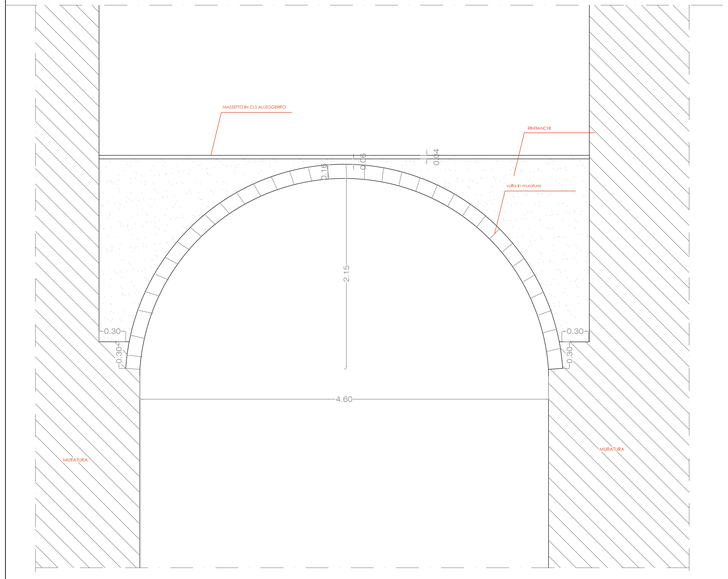

PARTICOLARE DELLA VOLTA SCALA 1:10

PIANTA MANTO DI COPERTURA

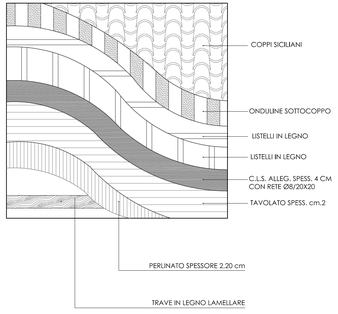

PARTICOLARE COPERTURA sez. E-E'

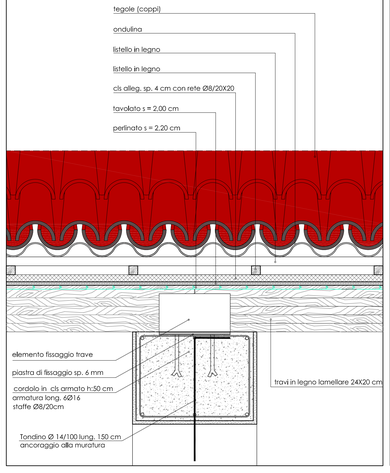

PARTICOLARE COPERTURA sez. D-D' scala 1:10

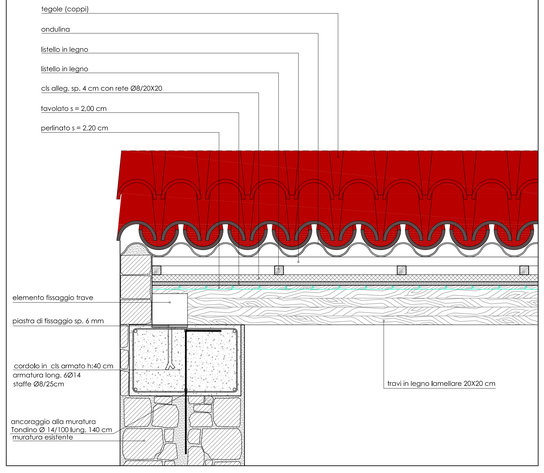

PARTICOLARE COPERTURA sez. A-A' scala 1:10

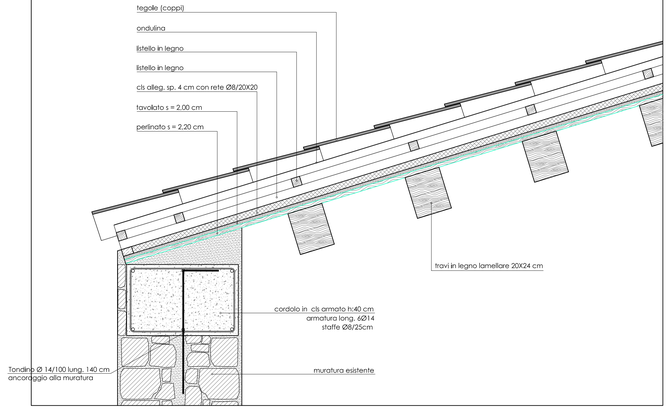

PARTICOLARE COPERTURA scala 1:10

Materiali Cls C25/30 - Acciaio B450C

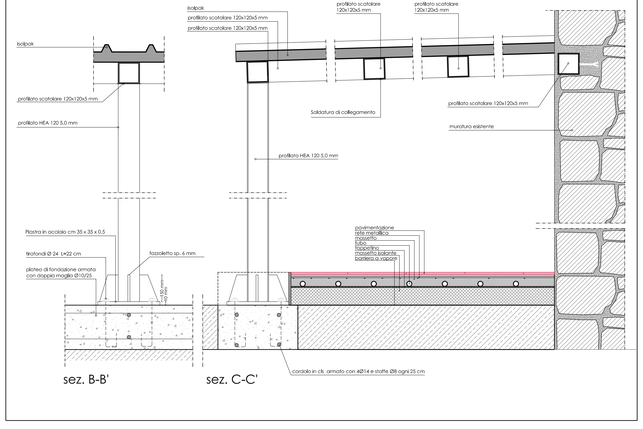

COMUNE DI RAGUSA

UFFICIO TECNICO

RECUPERO FUNZIONALE DI UNA ANTICA MASSERIA DI PROPRIETA' COMUNALE SITA IN C.DA BRUSCE' DA ADIBIRE A SCUOLA MATERNA- IMPORTO €1.500.000,00

- PROGETTO ESECUTIVO

I PROGETTISTI
Ing. Giuseppe Corallo
Geom. Giovanni Guardiano
Geom. Giorgio Iacono

IL PROGETTISTA DELLE STRUTTURE:
Arch. Gianfabio Tomasi

SCALA 1:100

TAVOLA 19.7

ELABORATO:
PARTICOLARI COSTRUTTIVI STRUTTURE

COMUNE DI RAGUSA
SETTORE V
Progetto esecutivo verificato ai sensi degli artt. 52 e 53 D.P.R. 207/2010;
Ragusa
Il responsabile della verifica
ing. Beniamino Calabrò

COMUNE DI RAGUSA
SETTORE V
Progetto esecutivo validato ai sensi e per gli effetti dell'art. 55 del D.P.R. 207/2010 per l'importo complessivo di € 1.500.000,00;
Ragusa
Il R.U.P.
ing. Michele Scarpulla