



COMUNE DI RAGUSA

UFFICIO TECNICO


RECUPERO FUNZIONALE DI UNA ANTICA MASSERIA DI PROPRIETA' COMUNALE SITA IN C.DA BRUSCE' DA ADIBIRE A SCUOLA MATERNA- IMPORTO €1.500.000,00

- **PROGETTO ESECUTIVO**

I PROGETTISTI Ing. Giuseppe Corallo Geom. Giovanni Guardiano Geom. Giorgio Iacono	IL PROGETTISTA DELLE STRUTTURE Arch. Gianluigi Tomasi	SCALA VARIE	TAVOLA 21.1
--	---	----------------	-----------------------

ELABORATO:
IMPIANTO FOTOVOLTAICO


COMUNE DI RAGUSA SETTORE V Progetto esecutivo verificato ai sensi degli artt. 52 e 53 D.P.R. 207/2010. Ragusa Il responsabile della verifica Ing. Beniamino Calabro	COMUNE DI RAGUSA SETTORE V Progetto esecutivo validato ai sensi e per gli effetti dell'art. 55 del D.P.R. 207/2010. per il controllo complessivo dell'opera Il R.U.P. Ing. Michele Scarpulla
--	---

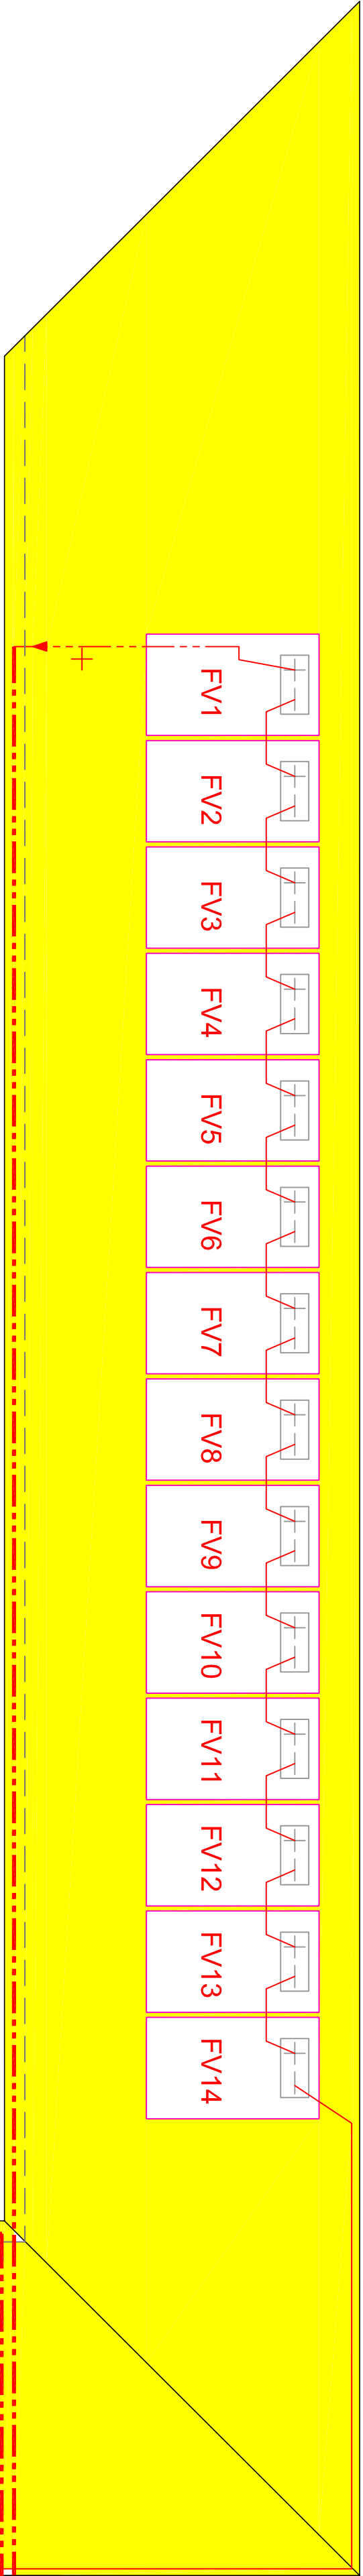



PLANIMETRIA SCALA 1:200

PIANTA IMPIANTO FOTOVOLTAICO SCALA 1:50

PIANTA LOCALE INVERTER SCALA 1:25

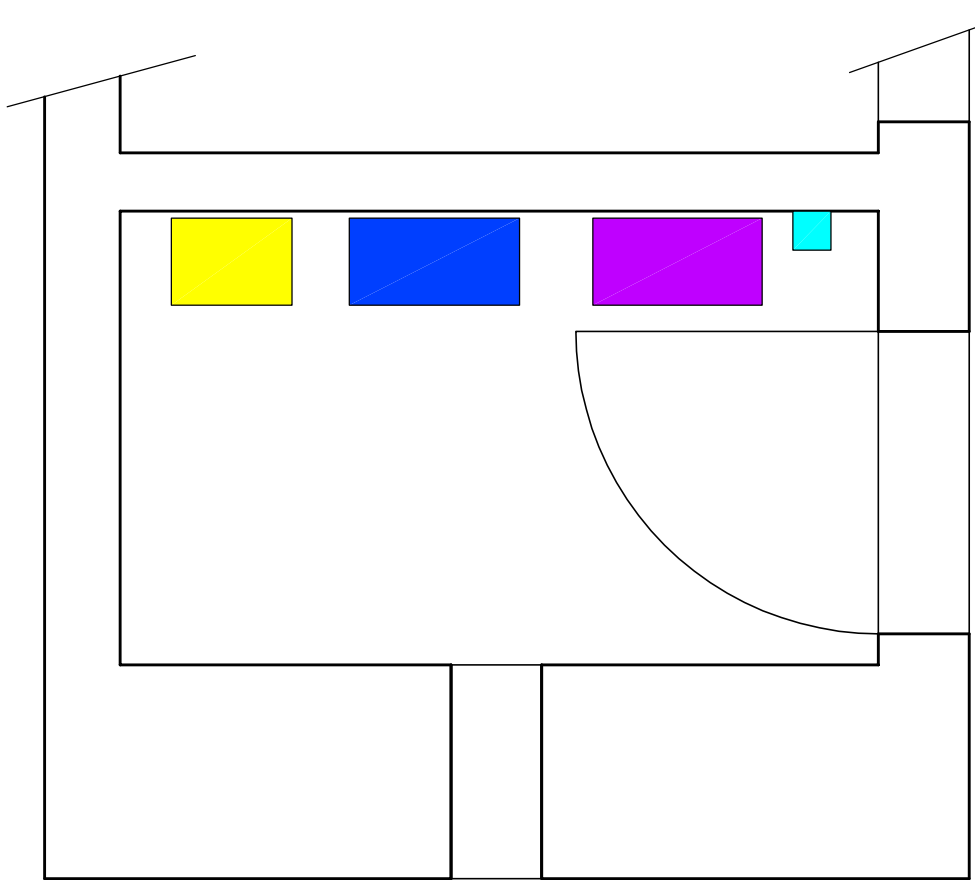

SEZIONE LOCALE INVERTER SCALA 1:25

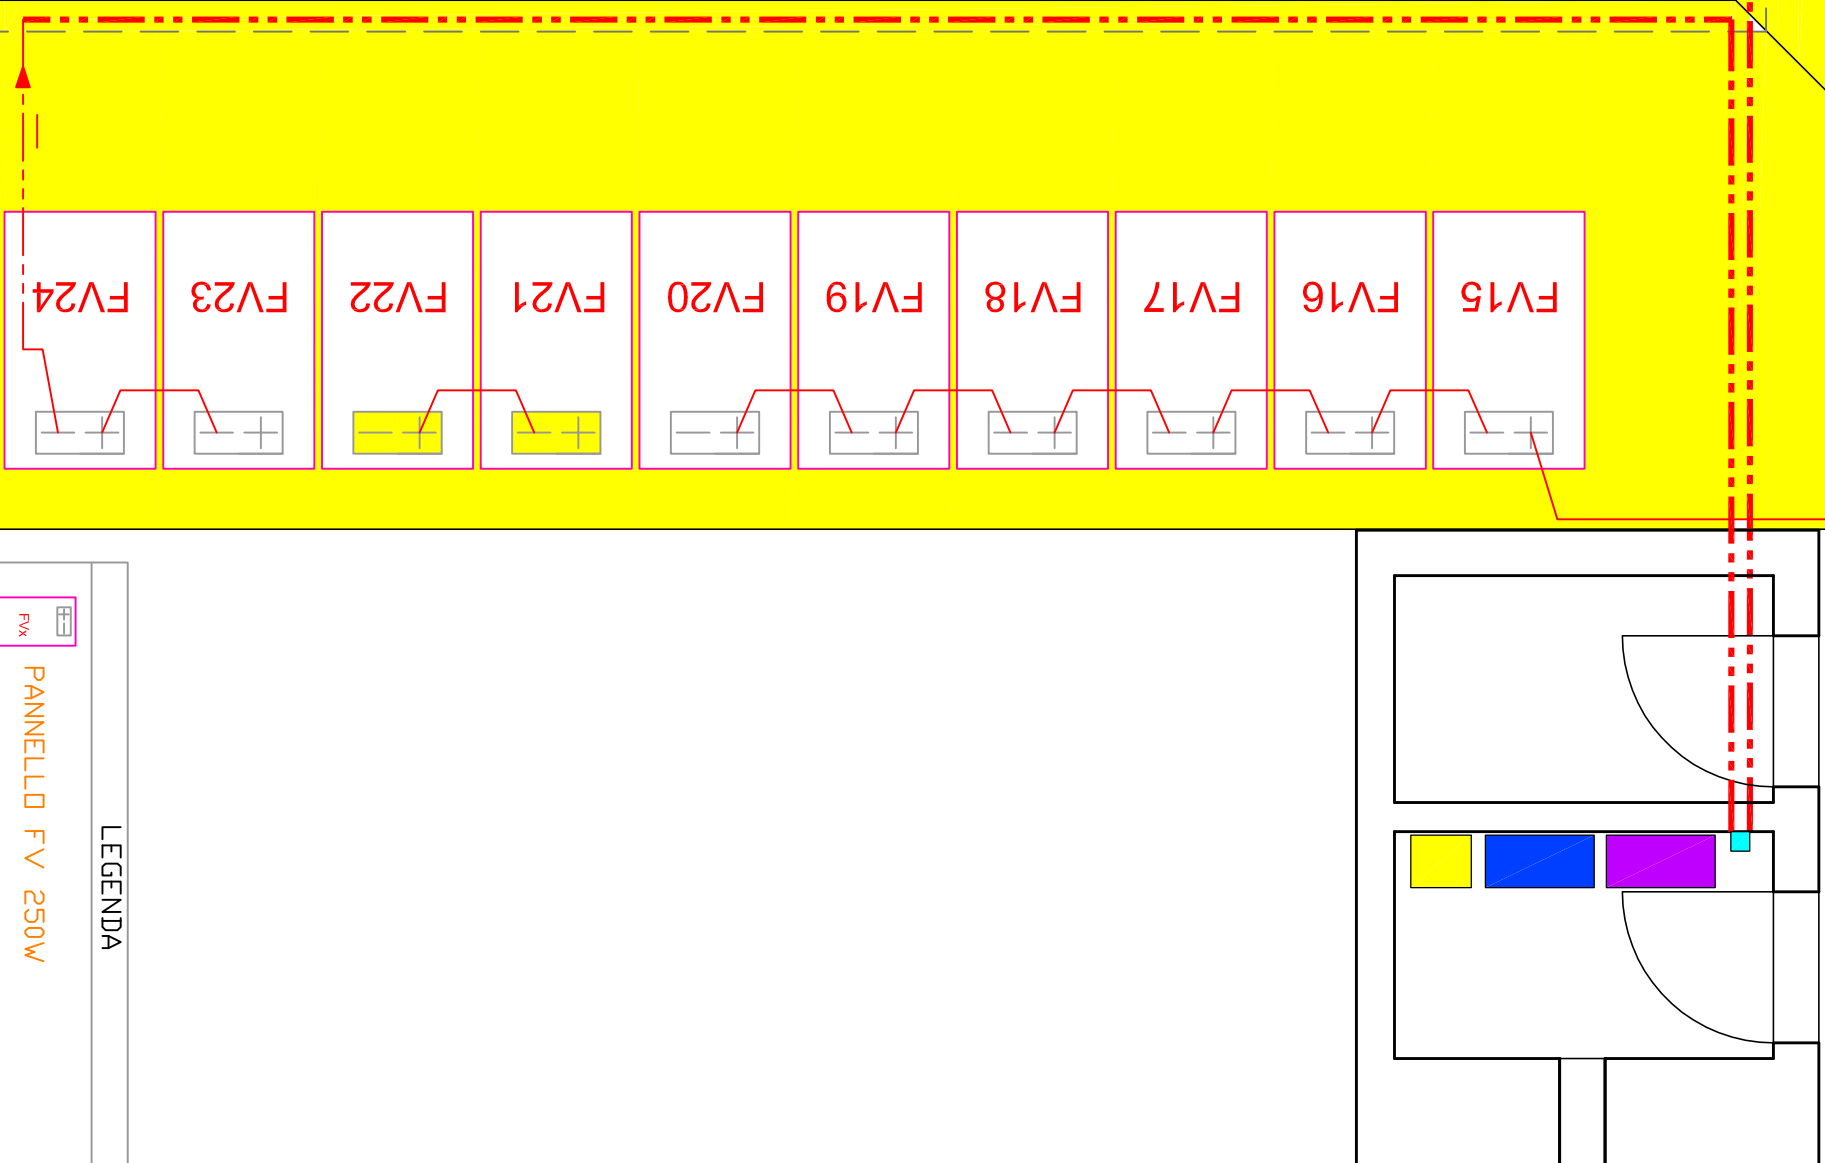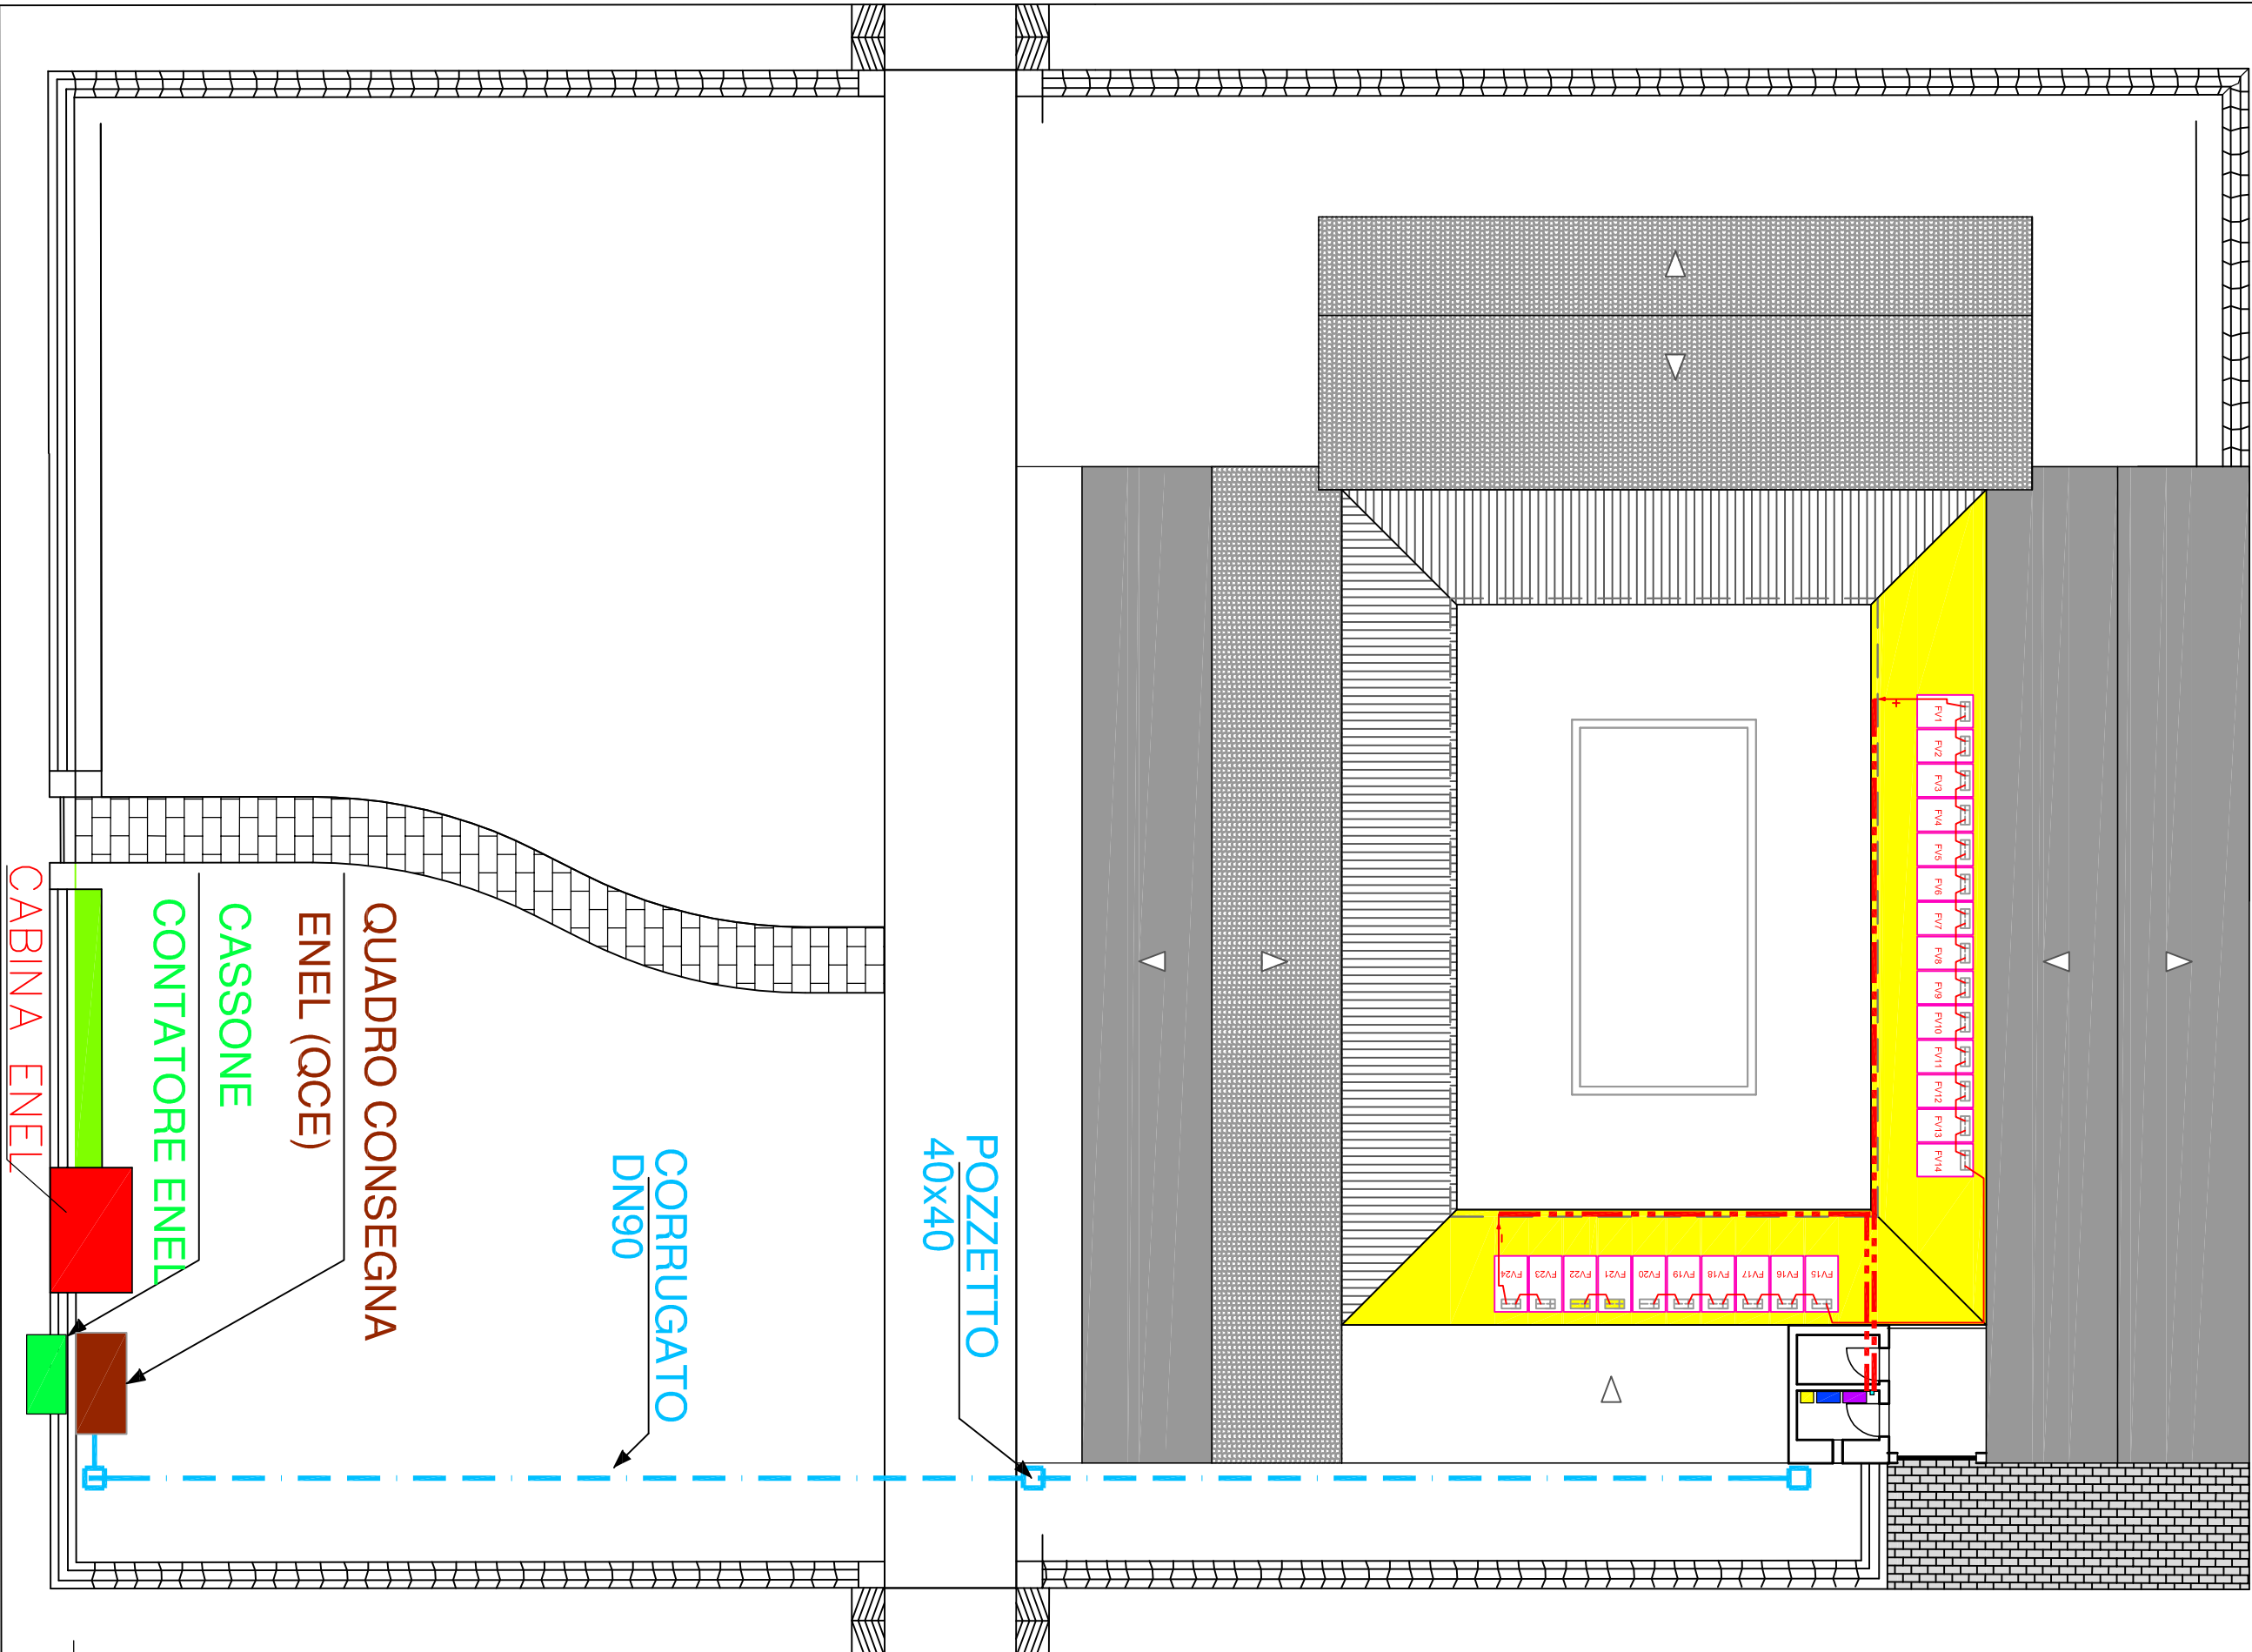

LEGENDA	
	PANNELLO FV 250W
	POZZETTO IN POLIPROPILENE 40x40
	LINEA INTERFACCIA IN CORRUGATA DN 90
	INVERTER
	QUADRO INTERFACCIA RETE (QIR)
	QUADRO CONTATORE DI PRODUZIONE (CDP)
	QUADRO CONSEGNA ENEL (QCE)
	CASSONE ENEL CONTATORE SCAMBIO
	CANALE METALLICO 200x75
	CABINA ENEL