
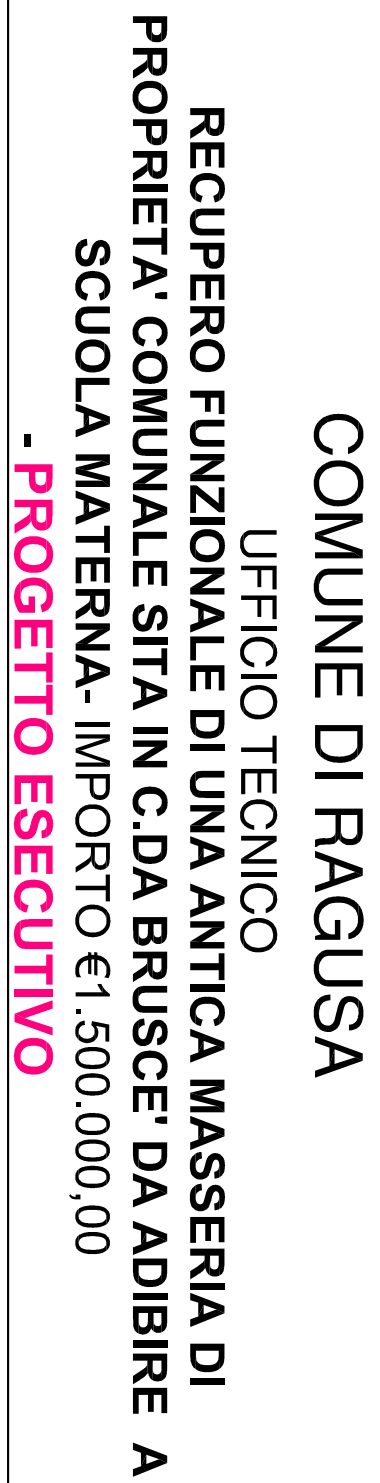


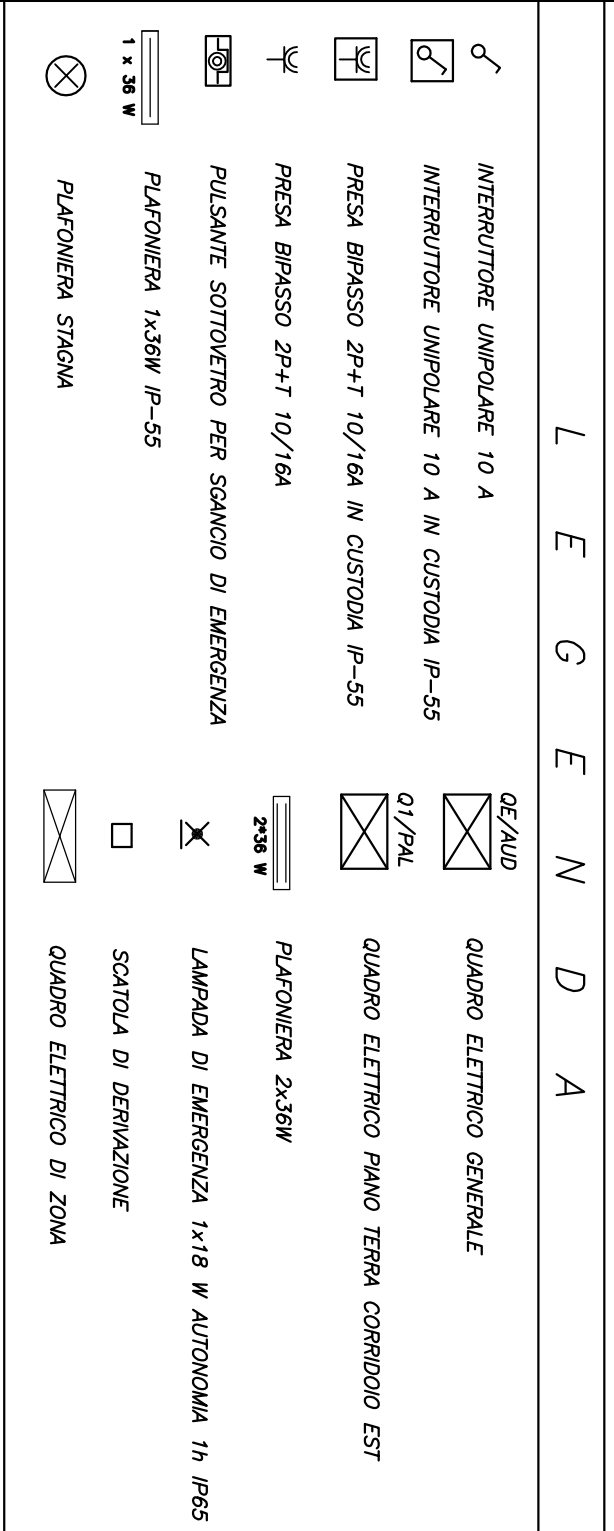

SCALA
1:100

TAVOLA
22

COMUNE DI RAGUSA
SETTORE V
Progetto esecutivo validato ai sensi e per gli effetti dell'art. 55 del D.P.R. 207/2010 per l'importo complessivo di € 1.500.000,00
Ragusa
Il R.U.P.
ing. Michele Scarpulla