





STRALCIO CARTA TECNICA - Sezione n° 648050

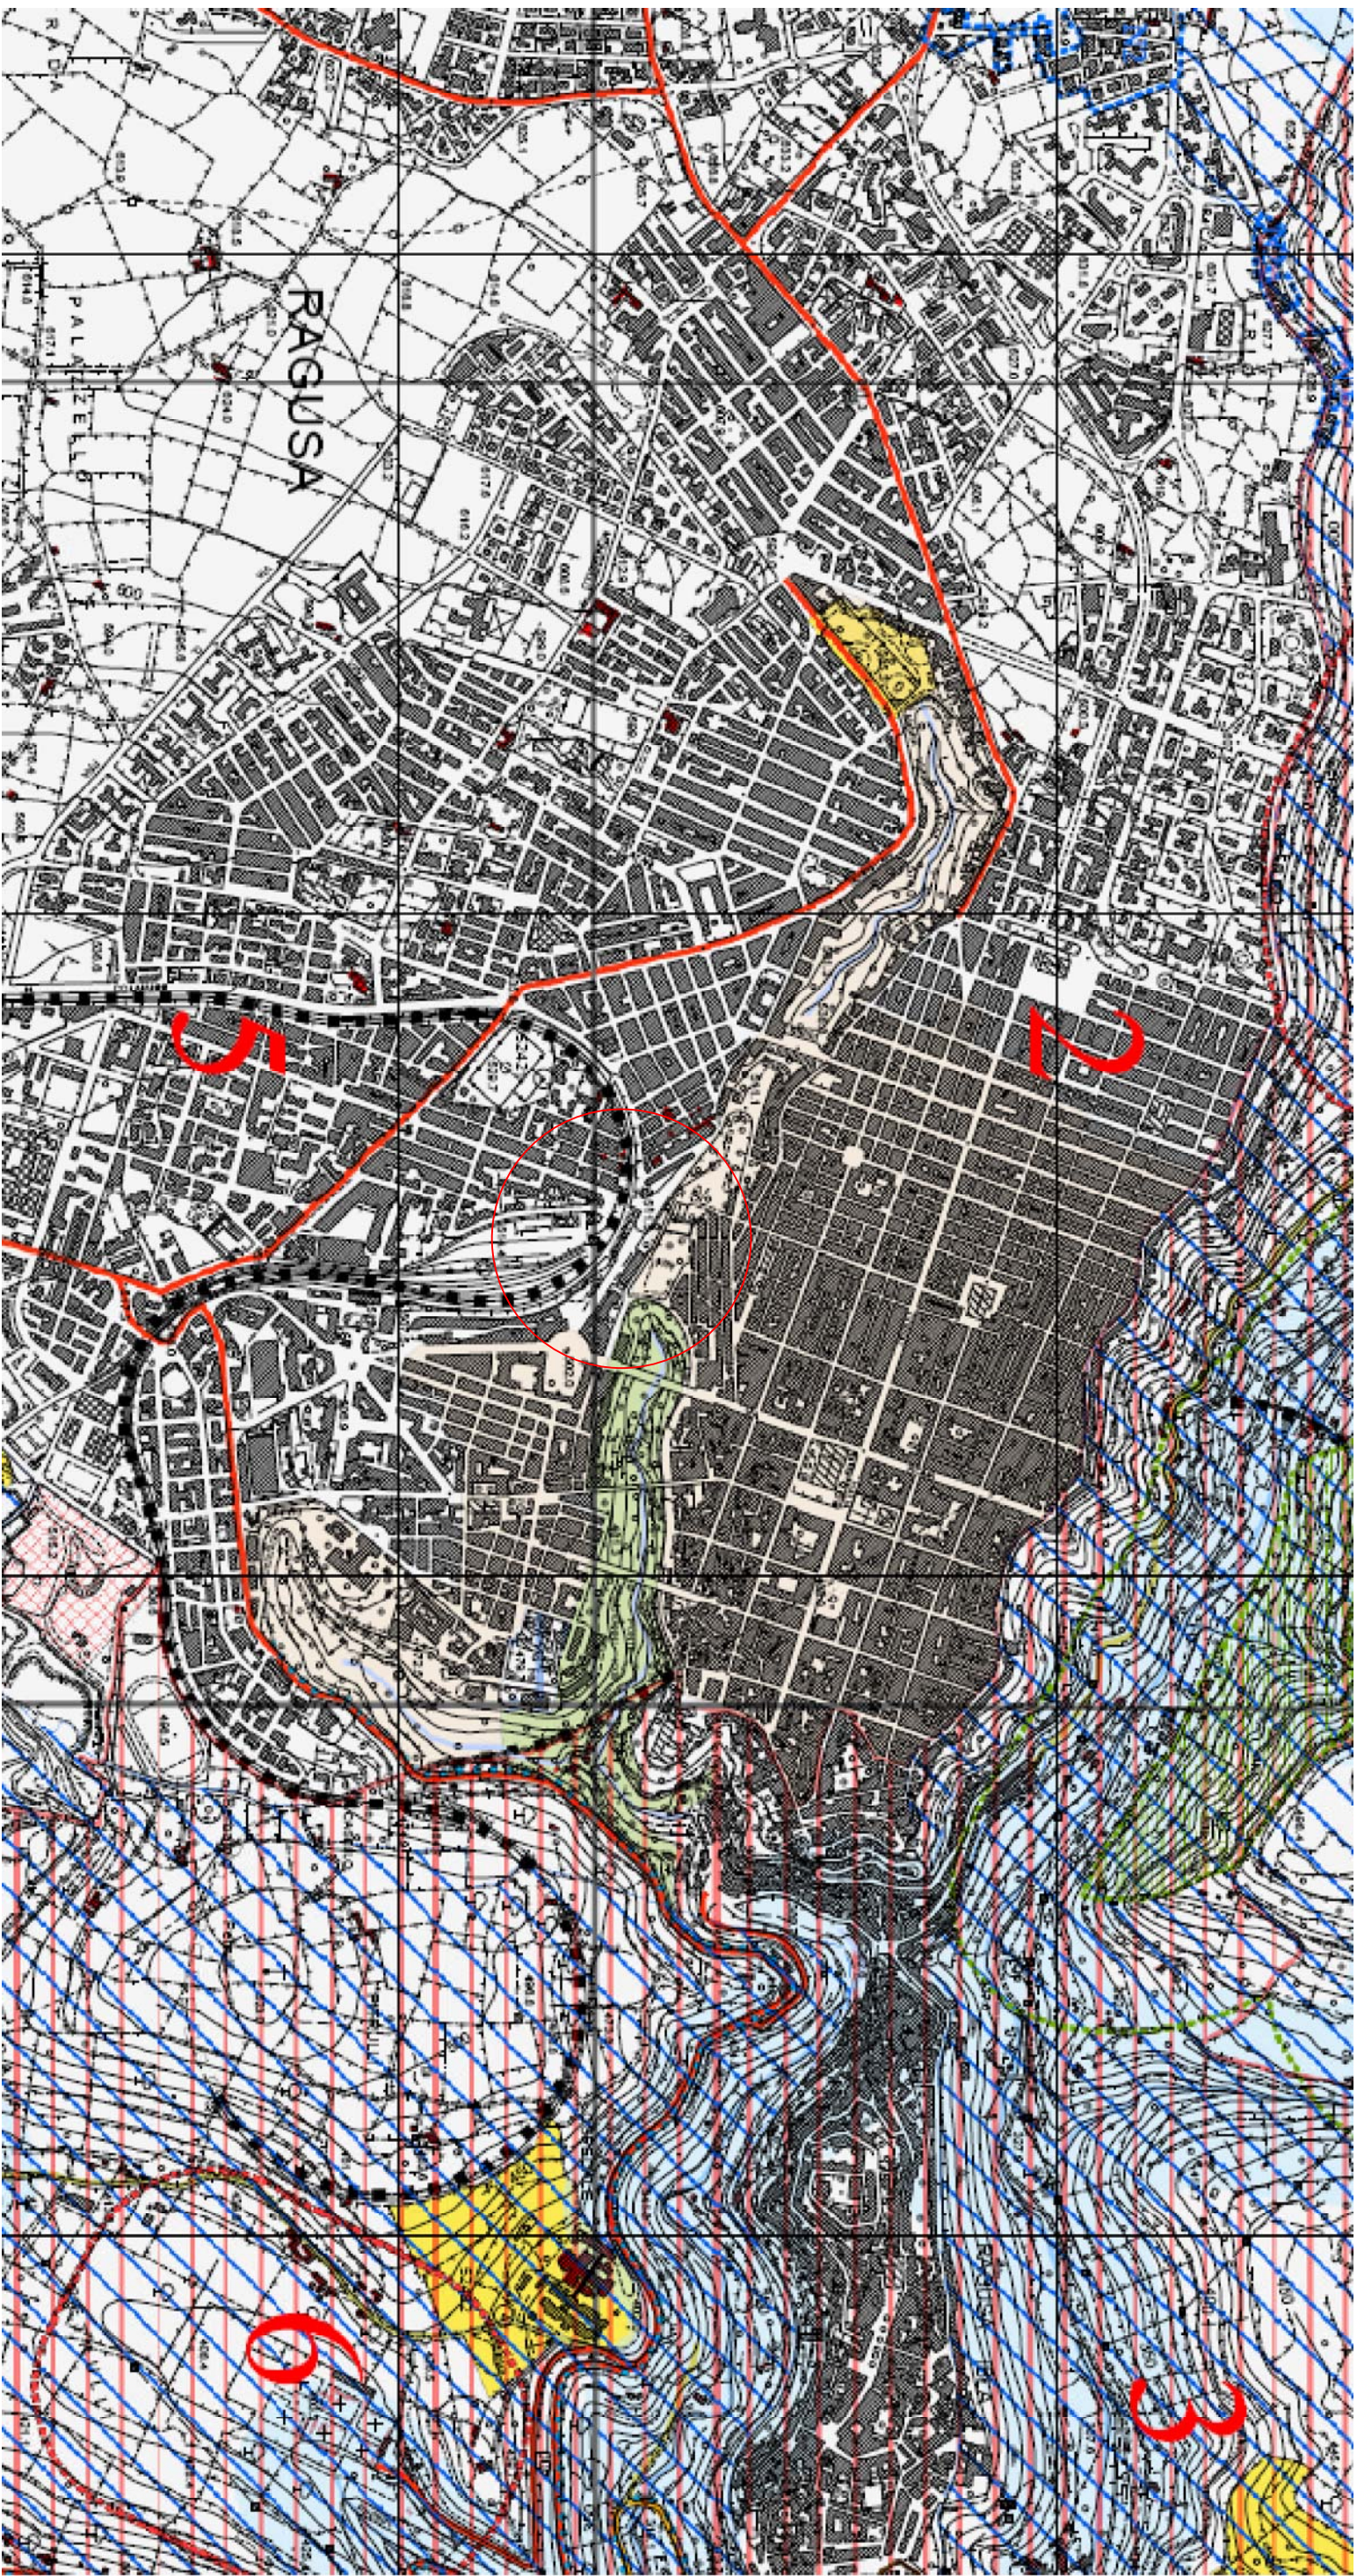

STRALCIO P.R.G. - Elaborati "C" - Tav. n. 9

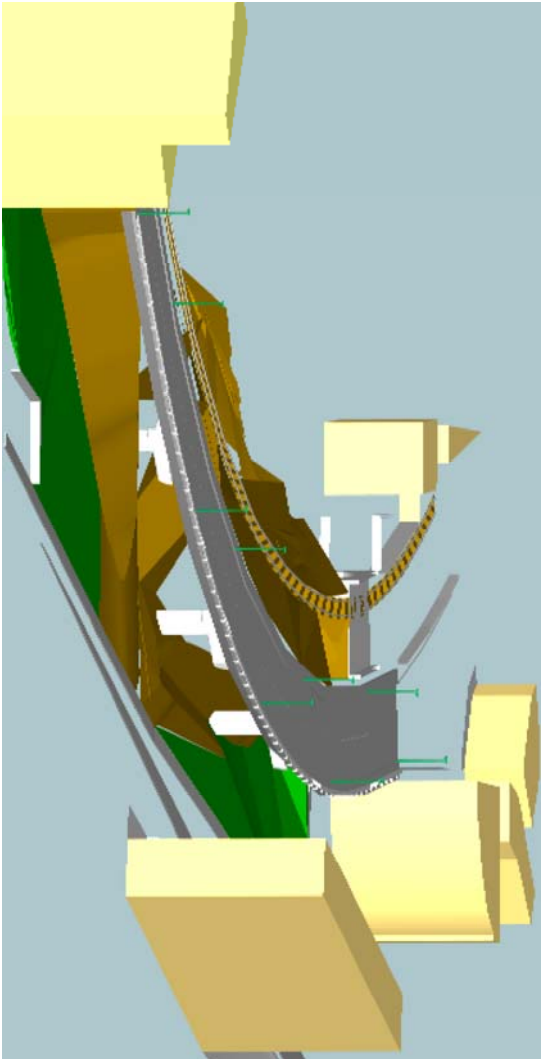

REGIONE SICILIA
COMUNE DI RAGUSA

PROGETTO DI COMPLETAMENTO DELL'ARTERIA
DI P.R.G. DI COLLEGAMENTO TRA LA VIA PADRE
ANSELMO E LA STAZIONE FERROVIARIA

Elaborato:

Tavola:

COROGRAFIA E STRALCIO P.R.G.

1

Scala:
1:10.000

Progettisti:

Mario ADDARIO - *Ingegnere*
Giorgio GRECO - *Ingegnere*
Biagio LEMBO - *Ingegnere*

Collaborazioni: arch. Luca Cilia, ing. Tiziana Ruggieri