



Planimetria generale (scala 1:500)

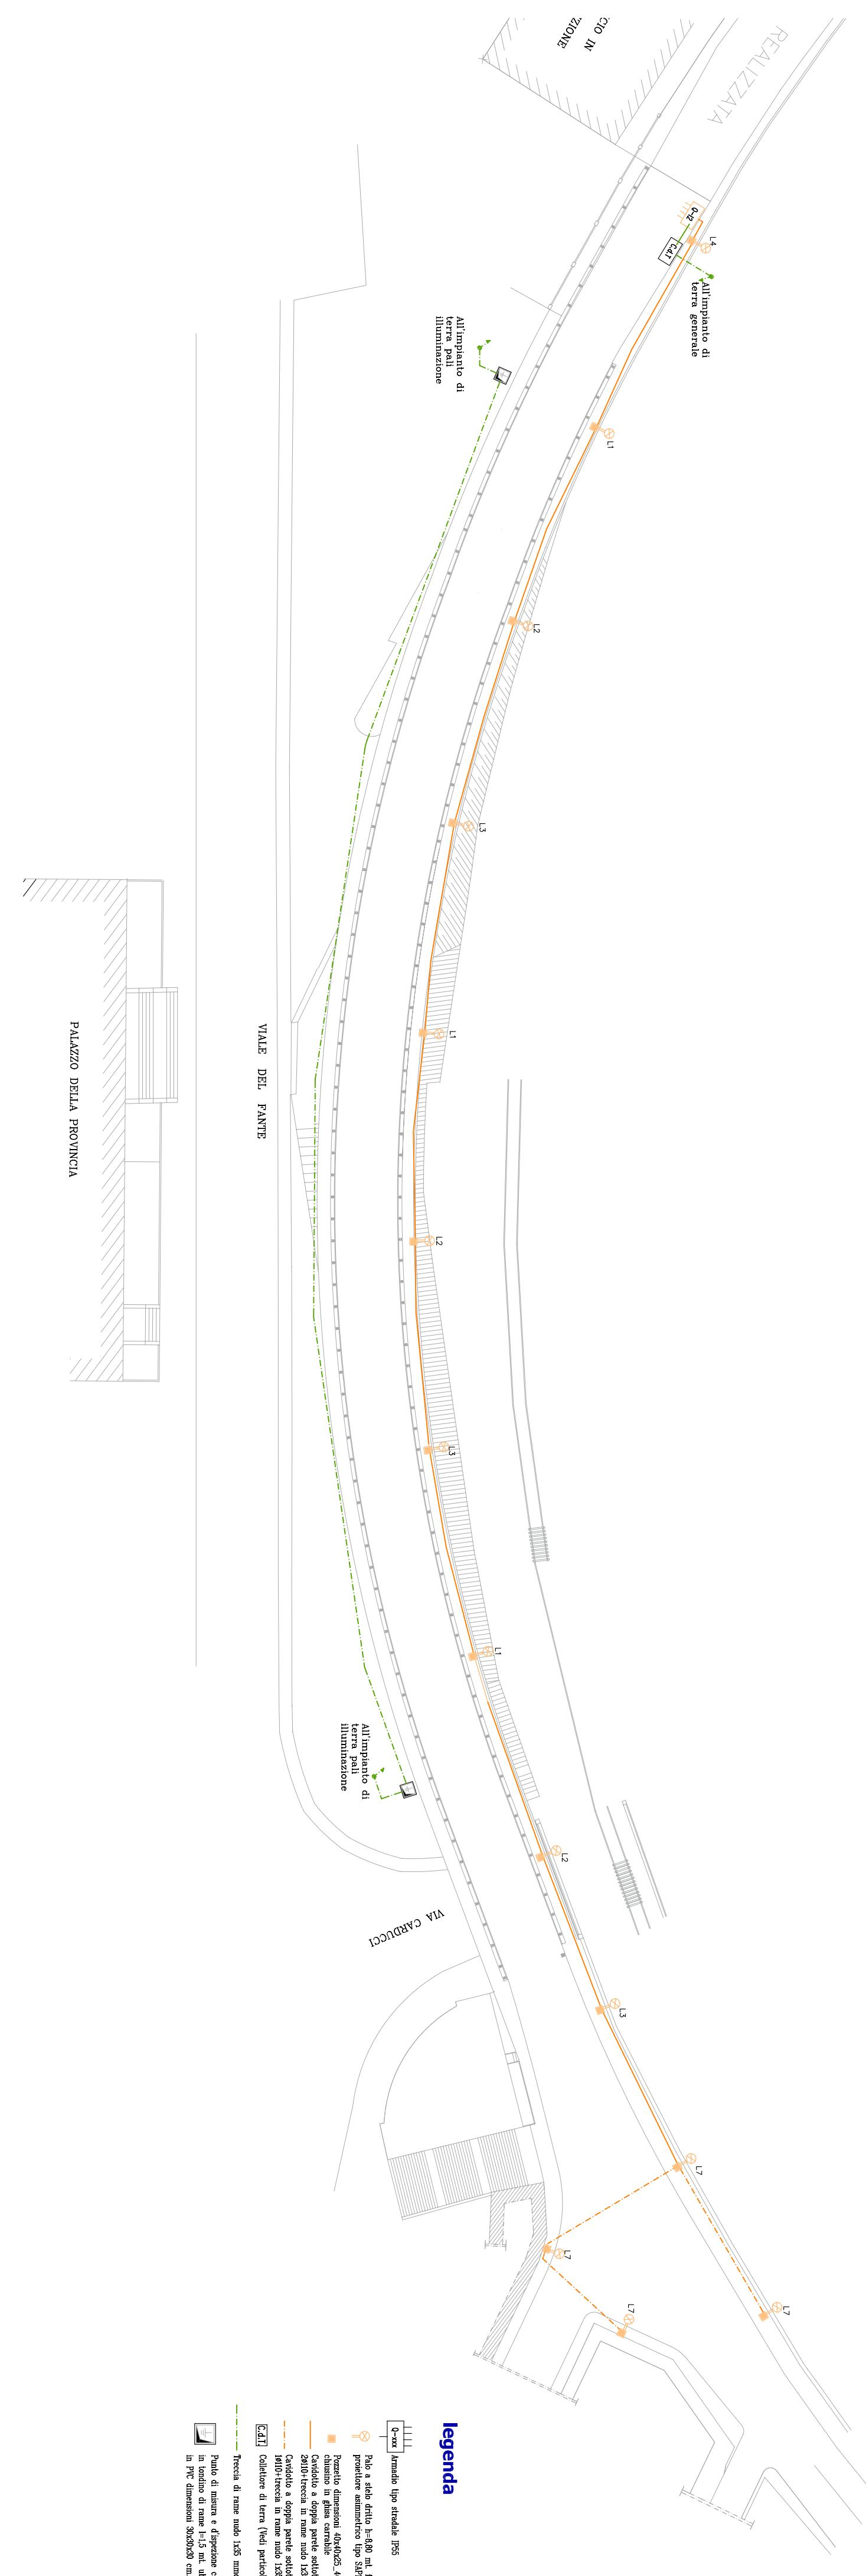

Collegamento al quadro esistente (scala 1:1.000)

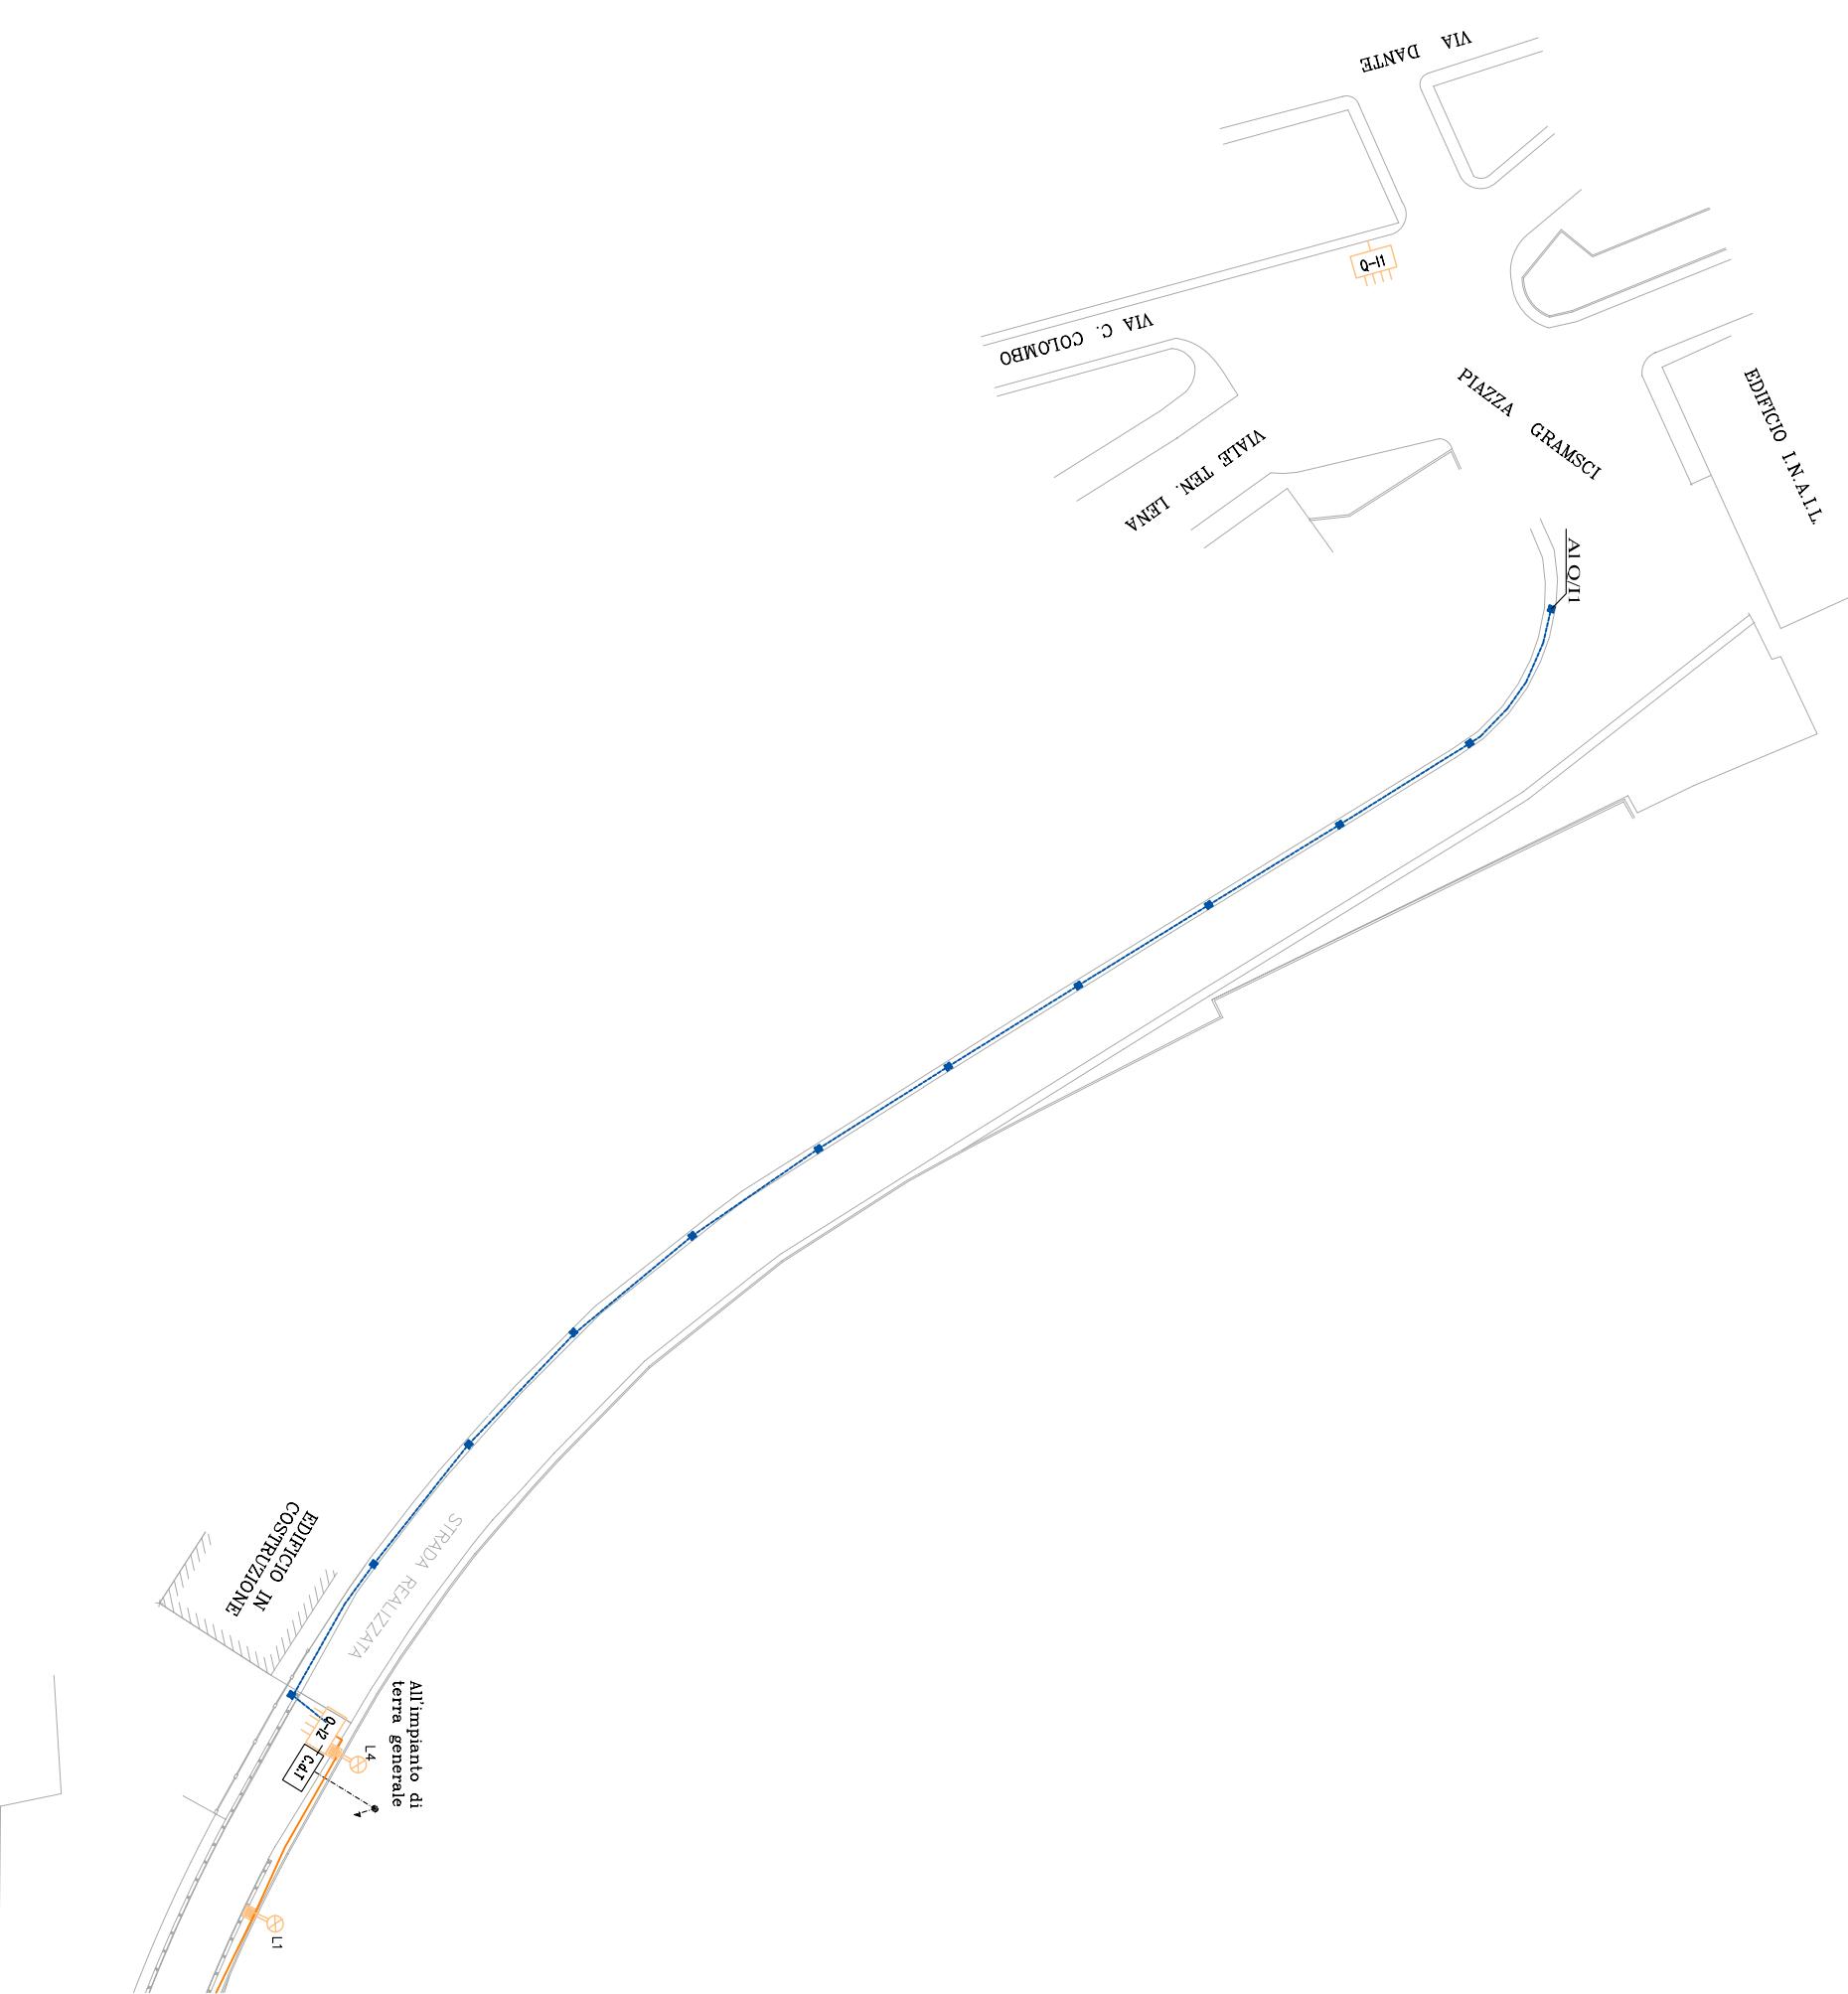

PROGETTO DI COMPLETAMENTO DELL'ARTERIA DI P.R.G. DI COLLEGAMENTO TRA LA VIA PADRE ANSELMO E LA STAZIONE FERROVIARIA



REGIONE SICILIA
COMUNE DI RAGUSA

Elaborato:
RETE PUBBLICA ILLUMINAZIONE
Planimetria

Tavola:
9a
Scala:
Indicata

Collaborazioni: arch. Luca Cilia, ing. Tiziana Ruggieri

Progettisti:
Mario ADDARIO - Ingegneri
Giorgio GRECO - Ingegneri
Biagio LEMMO - Ingegneri