Sistemazione area a verde su viale del Fante (scala 1:200)

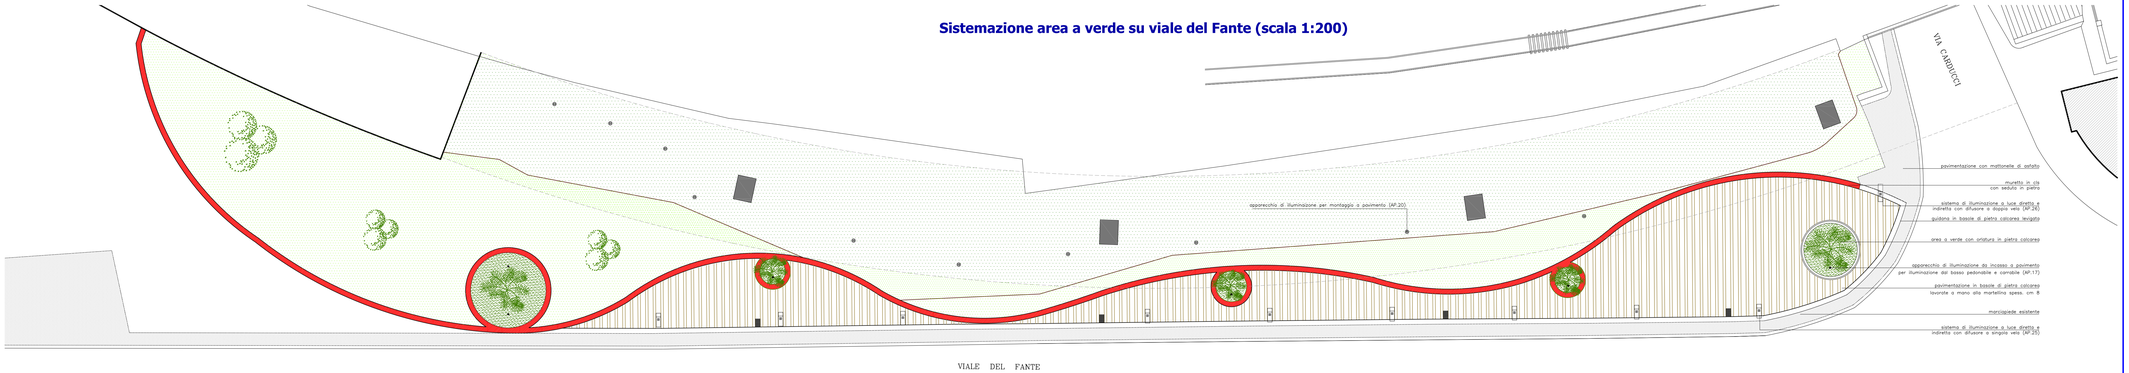

Parziale vista prospettica (scala 1:200)

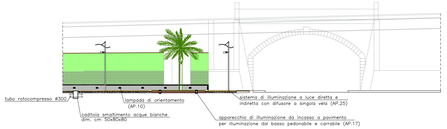

REGIONE SICILIA

COMUNE DI RAGUSA

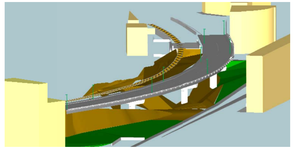

PROGETTO DI COMPLETAMENTO DELL'ARTERIA DI P.R.G. DI COLLEGAMENTO TRA LA VIA PADRE ANSELMO E LA STAZIONE FERROVIARIA

Elaborato:

AREA A VERDE SU VIALE DEL FANTE
Planimetria

Tavola: **10 a**

Scala: 1:200

Progettisti:

Mario ADDARIO - *Ingegnere*
Giorgio GRECO - *Ingegnere*
Biagio LEMBO - *Ingegnere*

27 dicembre 2007

Collaboratori: arch. Luca Cilia, ing. Tiziana Reggiori