PROSPETTO VIA PERRERA VICO IDRIA

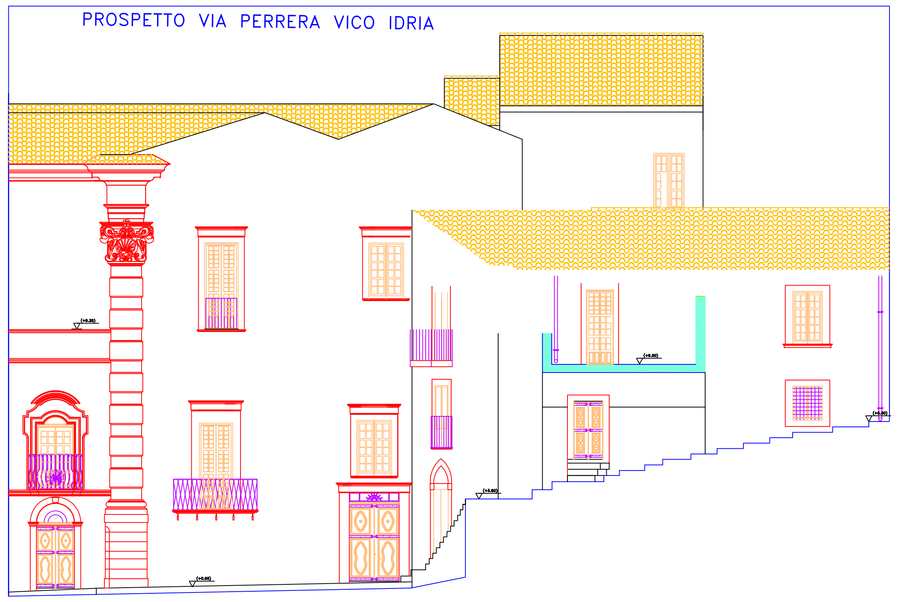

SEZIONE A–B

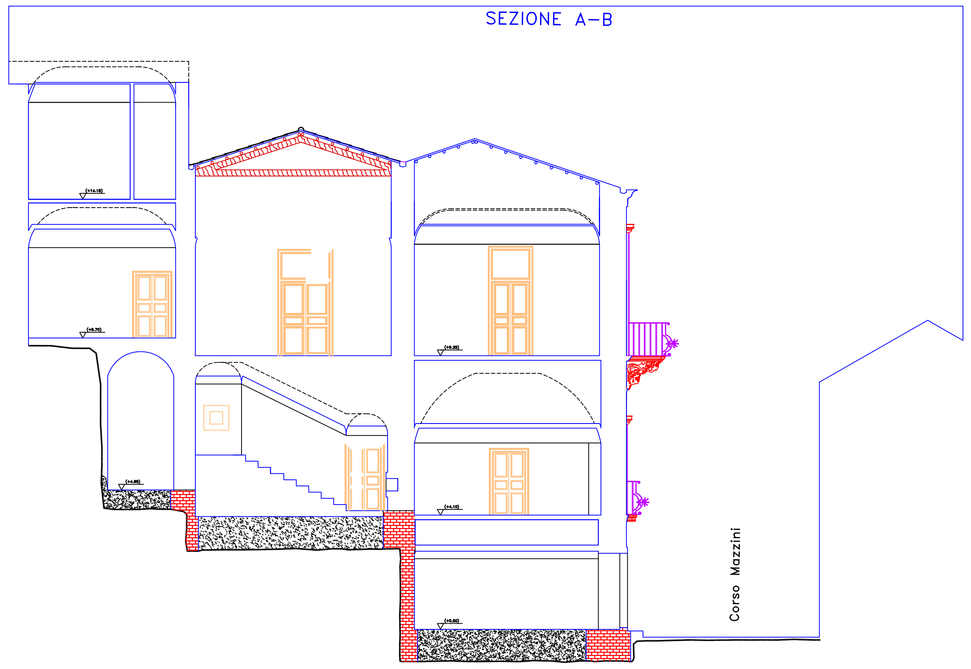

PROSPETTO SU CORSO MAZZINI

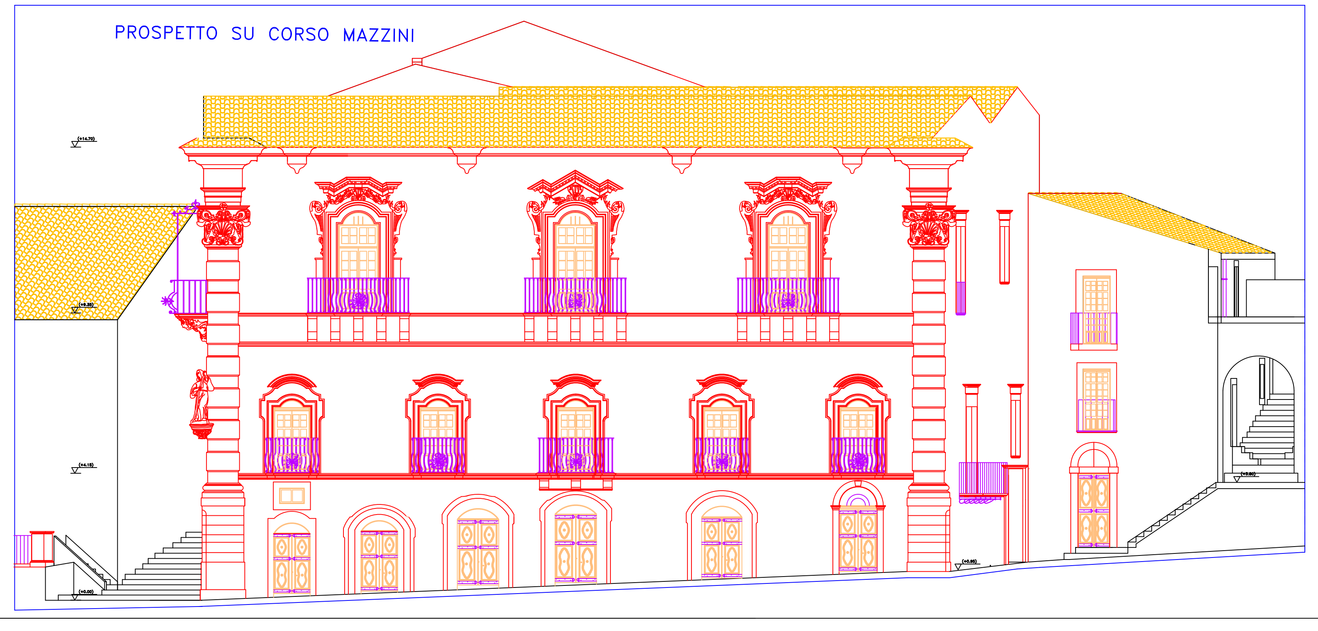

COMUNE DI RAGUSA

LAVORI DI COMPLETAMENTO, RECUPERO ED ADEGUAMENTO FUNZIONALE DI PALAZZO COSENTINI PER LA DESTINAZIONE AD USO LABORATORIO DI DIAGNOSTICA DEI MONUMENTI E CENTRO DI CULTURA BIZANTINA DELL'AREA DEL MEDITERRANEO

Bando per la riqualificazione urbana e miglioramento della qualità della vita. nei Comuni della Regione Siciliana. Gazz. UFF. n°53 del 19/12/05

II INTERVENTO (STATO DI PROGETTO)

PROSPETTI E SEZIONE	tav.	n° prog.
	CP6	40

NO.	DATA	ARRIVAMENTO	MANE PLE 2005	SCALA DI PLOTT.

PROGETTISTI:
arch. Giuseppe LEGGIO (progettista esterno incaricato)
geom. Rosario INGALLINERA (tecnico interno incaricato)

VISTI:

data: FEBBRAIO 2006

scala: 1:50

archivio

PROSPETTO SU SALITA COMMENDATORE

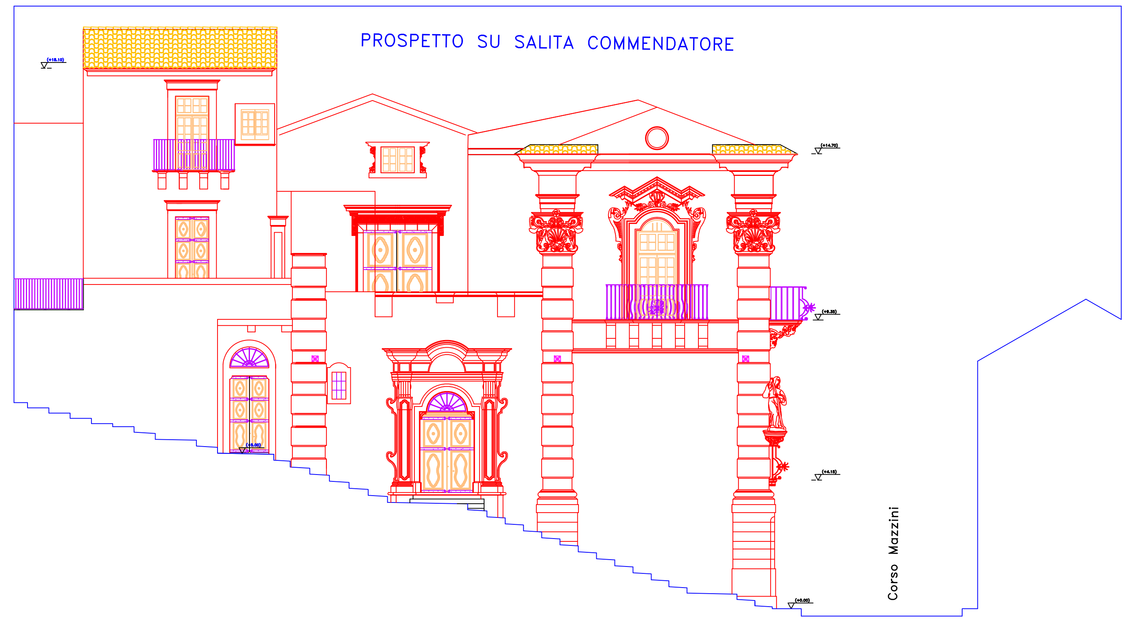

SEZIONE PROSPETTICA SUL CORTILE INTERNO

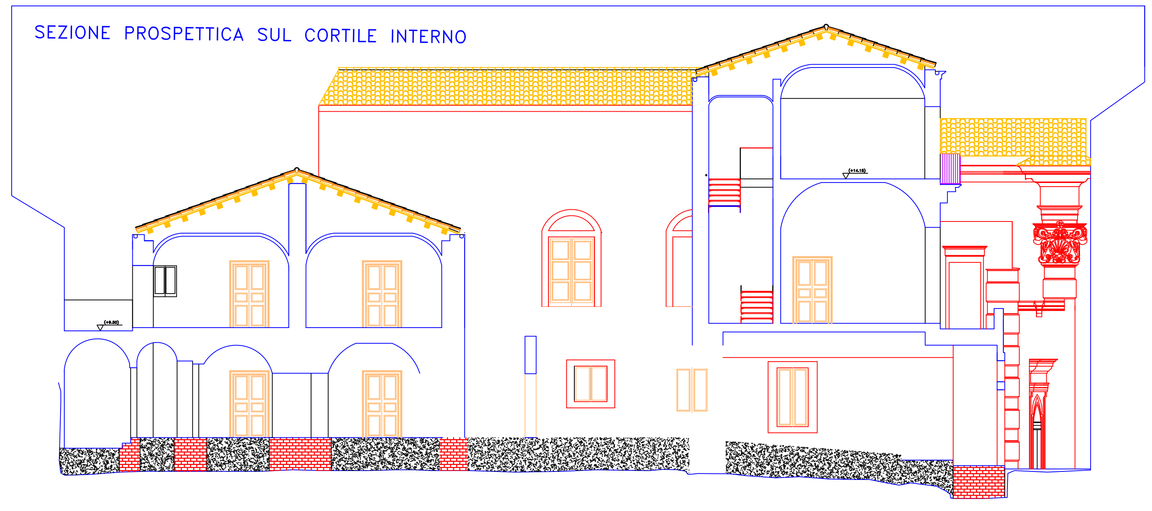

COMUNE DI RAGUSA

LAVORI DI COMPLETAMENTO, RECUPERO ED ADEGUAMENTO FUNZIONALE DI PALAZZO COSENTINI PER LA DESTINAZIONE AD USO LABORATORIO DI DIAGNOSTICA DEI MONUMENTI E CENTRO DI CULTURA BIZANTINA DELL'AREA DEL MEDITERRANEO

Bando per la riqualificazione urbana e miglioramento della qualità della vita. nei Comuni della Regione Siciliana. Gazz. UFF. n°53 del 19/12/05

II INTERVENTO (STATO DI PROGETTO)

PROSPETTI E SEZIONE	tav.	n° prog.
	CP7	41

NO.	DATA	ARRIVAMENTO	MANE PLE 2005	SCALA DI PLOTT.

PROGETTISTI:
arch. Giuseppe LEGGIO (progettista esterno incaricato)
geom. Rosario INGALLINERA (tecnico interno incaricato)

VISTI:

data: FEBBRAIO 2006

scala: 1:50

archivio