



# COMUNE DI RAGUSA

UFFICIO TECNICO

SETTORE VI

**PROGETTO:** RIFACIMENTO RETE ACQUEDOTTISTICA – VIALE DELLE AMERICHE E VIE LIMITROFE.

IMPORTO DEI LAVORI EURO 900.000,00

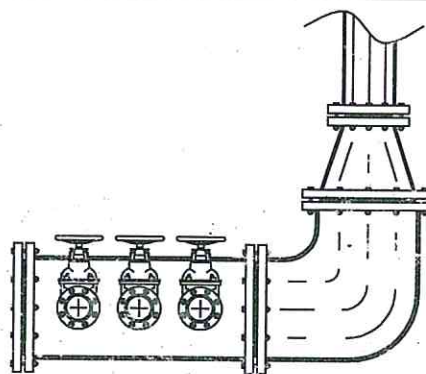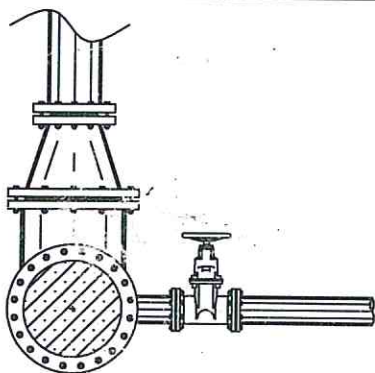

## ELENCO DEGLI ELABORATI

A RELAZIONE GENERALE

**CS1 PLANIMETRIA STATO DI FATTO**

CP1 PLANIMETRIA DI PROGETTO

D RELAZIONE DI CALCOLO IDRAULICO E  
STRUTTURE IN C.A.

L PARTICOLARI COSTRUTTIVI

L1 PROFILO STRADALE

F1 COMPUTO METRICO ESTIMATIVO

F2 STIMA INCIDENZA MANODOPERA

H CRONOPROGRAMMA

I1 CAPITOLATO SPECIALE D'APPALTO

I2 ELENCO PREZZI

I3 PIANO DI MANUTENZIONE

I4 ANALISI PREZZI

## PROGETTISTI:

ING. GIORGIO PLUCHINO  
ARCH. ROSARIO SCILLONE  
GEOM. GIOVANNI SCHININA'

## ELABORATO

CS1

## R.U.P.:

ING. GIUSEPPE PICCITTO

## VERIFICATORE:

ING. GAETANO ROCCA

COMUNE DI RAGUSA  
SETTORE VI

Progetto verificato ai sensi dell'art. 26 del D. Lgs.  
n° 50 del 18/04/2016.

Ragusa, 17

Il Verificatore

ING. G. ROCCA



# COMUNE DI RAGUSA

UFFICIO TECNICO

SETTORE VI

**PROGETTO:** RIFACIMENTO RETE ACQUEDOTTISTICA – VIALE DELLE AMERICHE E VIE LIMITROFE.

IMPORTO DEI LAVORI EURO 900.000,00

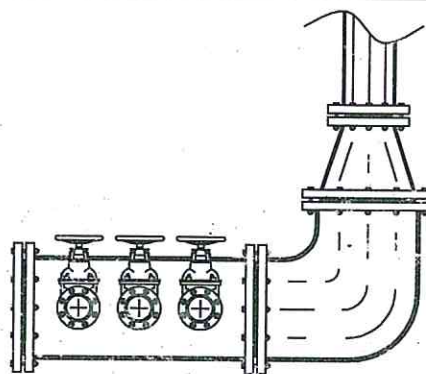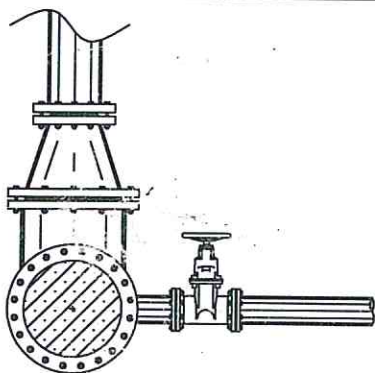

## ELENCO DEGLI ELABORATI

A RELAZIONE GENERALE

**CS1 PLANIMETRIA STATO DI FATTO**

CP1 PLANIMETRIA DI PROGETTO

D RELAZIONE DI CALCOLO IDRAULICO E  
STRUTTURE IN C.A.

L PARTICOLARI COSTRUTTIVI

L1 PROFILO STRADALE

F1 COMPUTO METRICO ESTIMATIVO

F2 STIMA INCIDENZA MANODOPERA

H CRONOPROGRAMMA

I1 CAPITOLATO SPECIALE D'APPALTO

I2 ELENCO PREZZI

I3 PIANO DI MANUTENZIONE

I4 ANALISI PREZZI

## PROGETTISTI:

ING. GIORGIO PLUCHINO  
ARCH. ROSARIO SCILLONE  
GEOM. GIOVANNI SCHININA'

## ELABORATO

CS1

## R.U.P.:

ING. GIUSEPPE PICCITTO

## VERIFICATORE:

ING. GAETANO ROCCA

COMUNE DI RAGUSA  
SETTORE VI


Progetto verificato ai sensi dell'art. 26 del D. Lgs.  
n° 50 del 18/04/2016.

Ragusa, 17

Il Verificatore

ING. G. ROCCA



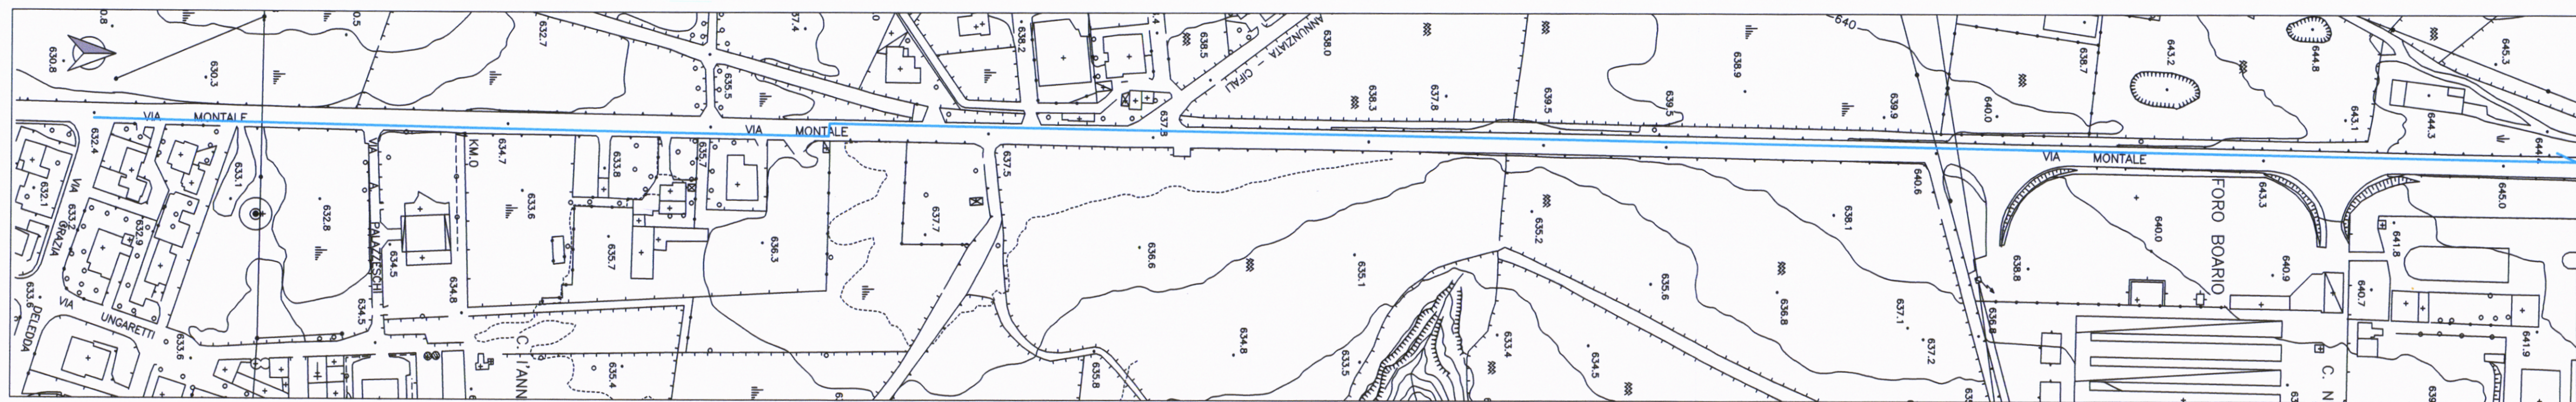

VIA MONTALE

STRALCIO PLANIMETRICO  
SCALA 1:2000



VIA SAN LUIGI  
VIA FERRUCCI  
C.SO VITTORIO VENETO  
VIALE EUROPA

STRALCIO PLANIMETRICO  
SCALA 1:2000