

COMUNE DI RAGUSA

Settore IV Gestione del Territorio - Infrastrutture e Politiche del Verde - Servizi Cimiteriali

RIQUALIFICAZIONE DELL'IMPIANTO SPORTIVO
DI VIA DELLE SIRENE A MARINA DI RAGUSA

UBICAZIONE: Via Delle Sirene, Marina di Ragusa

T A V _ C ELABORATO DI PROGETTO CAMPI DA PADDLE



I progettisti

ING. DAVIDE SCROFANI
Architetto
P.E.C. dauidescrofani@pec.it
mail dauidescrofani@gmail.com
cell +39 338 4802544

Ing. Maria Addario
Architetto
P.E.C. mariaaddario@pec.it
mail mariaaddario@gmail.com
cell +39 338 5801752

COMUNE DI RAGUSA
SETTORE IV

Progetto esecutivo verificato e validato ai sensi e per gli effetti dell'art. 26, comma 8 del D.lgs. 50/2016 e ss.mm.ii., Si approva in linea tecnica, ai sensi dell'art.5, comma 3 della L.R. 12/2011 per l'importo complessivo di € 800.000,00. Ragusa 10/08/2020

Il R.U.P.
(Ing. Giuseppe Corallo)

D F G
Architetti Associati


Collaboratori
Ing. Baglieri Giuseppe Arch. Schembari Salvatore
Arch. Biancu Federico

M A


Geom. Nicita Salvatore
Ing. Guccione Eugenio

RIFERIMENTO 1911


Scala varie

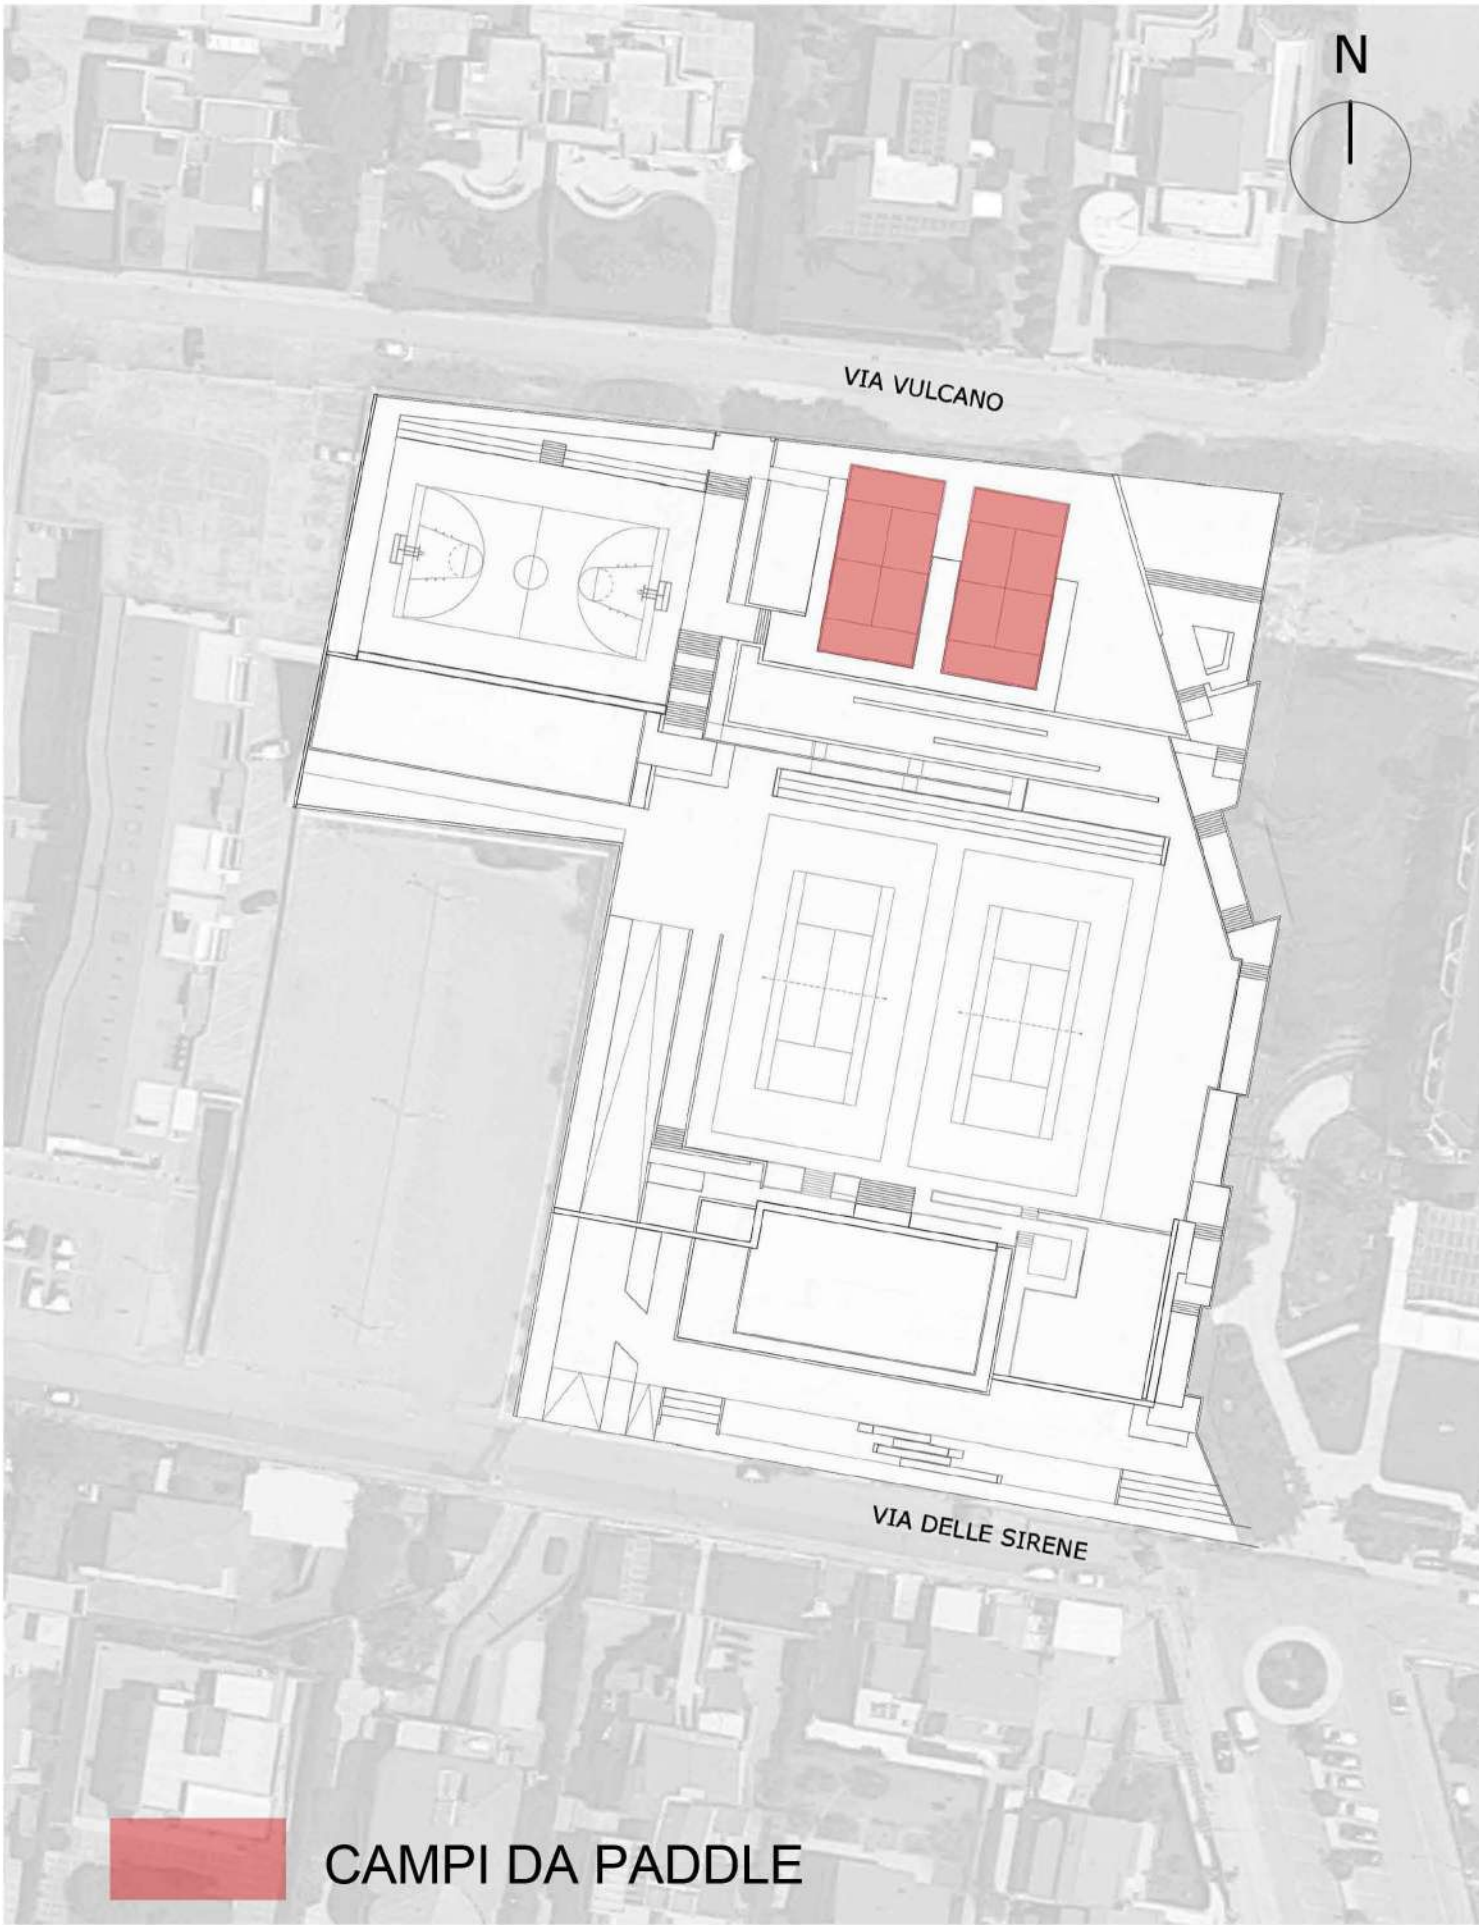


NAVIGATORE DI PROGETTO

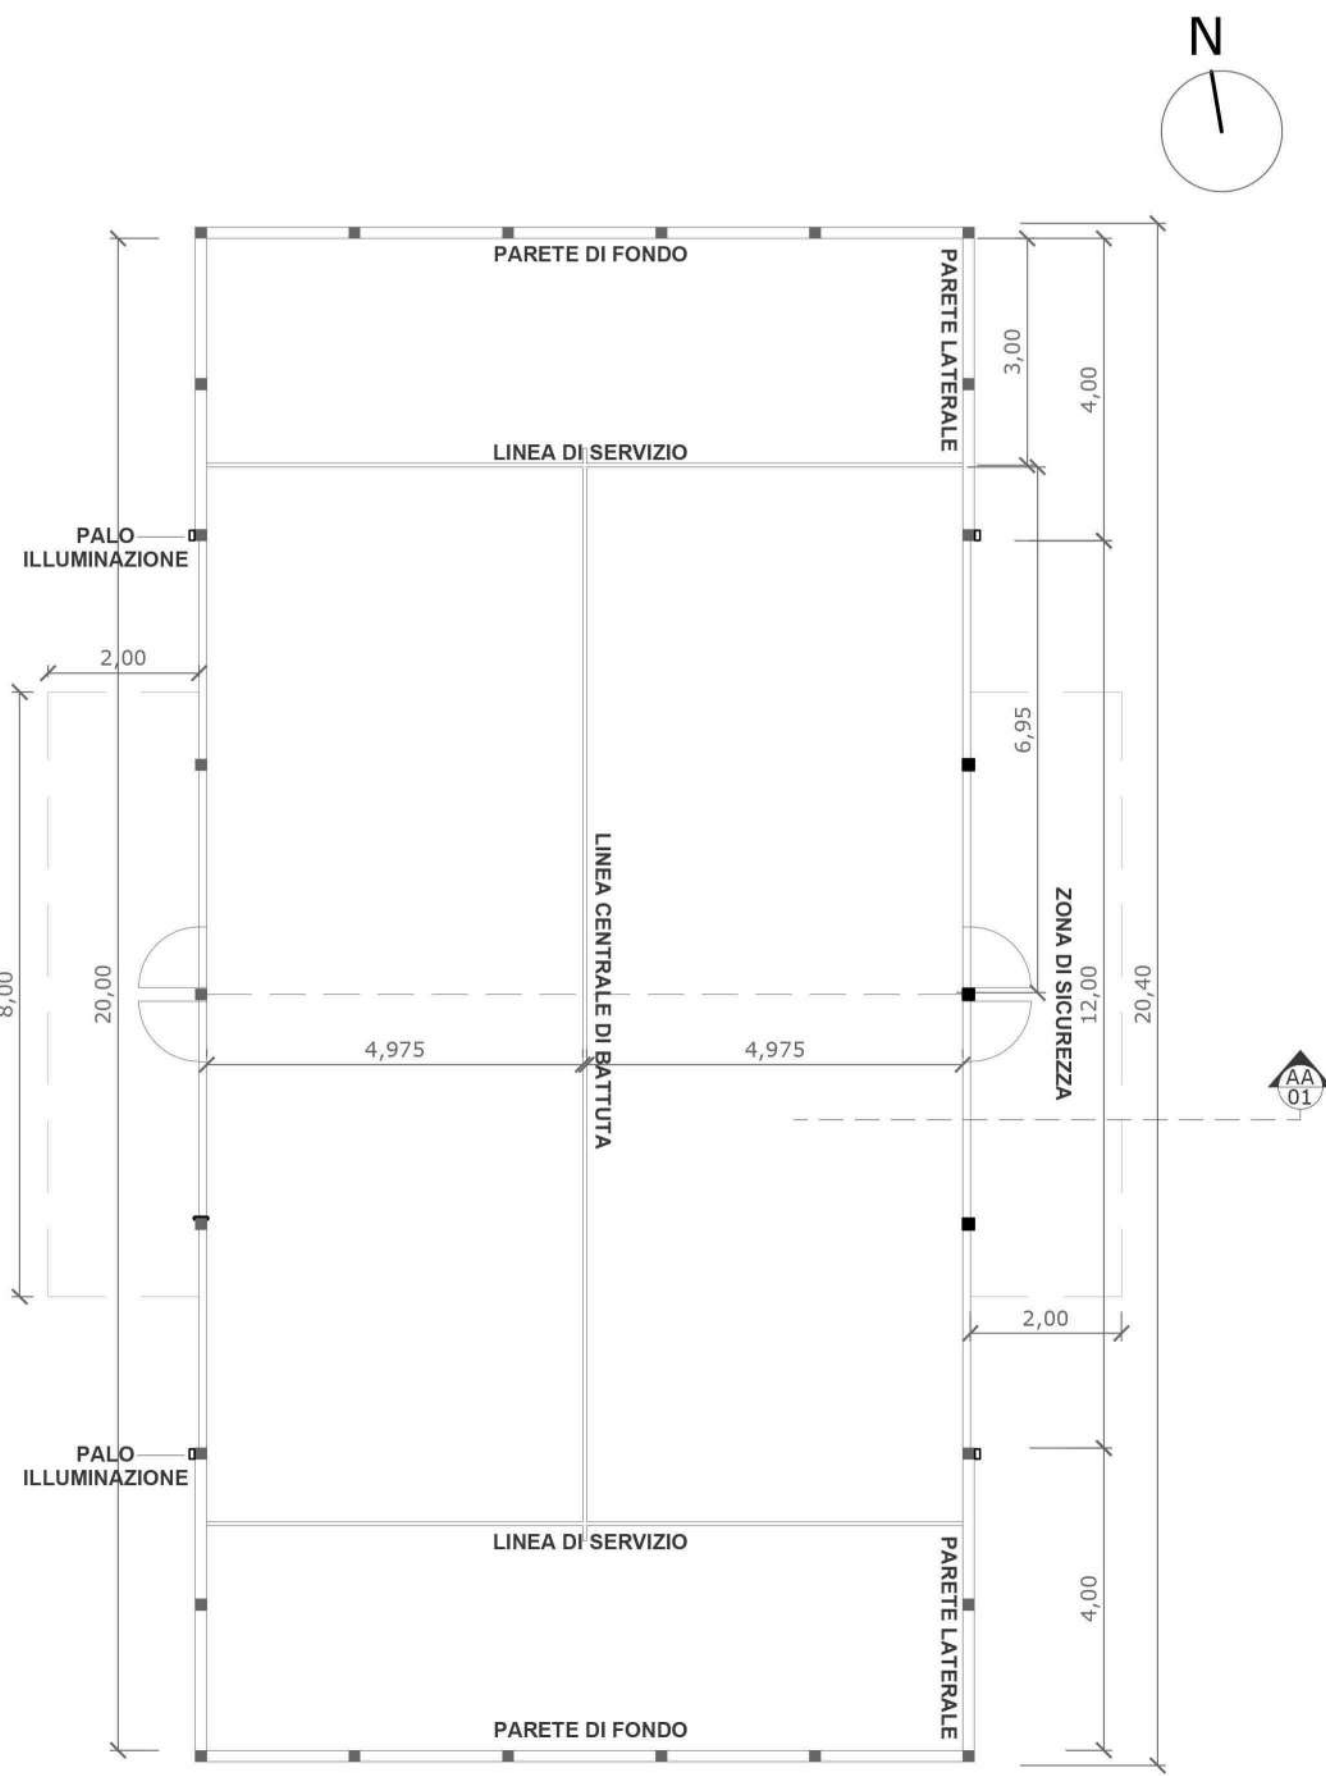


PLANIMETRIA _ Scala 1:100

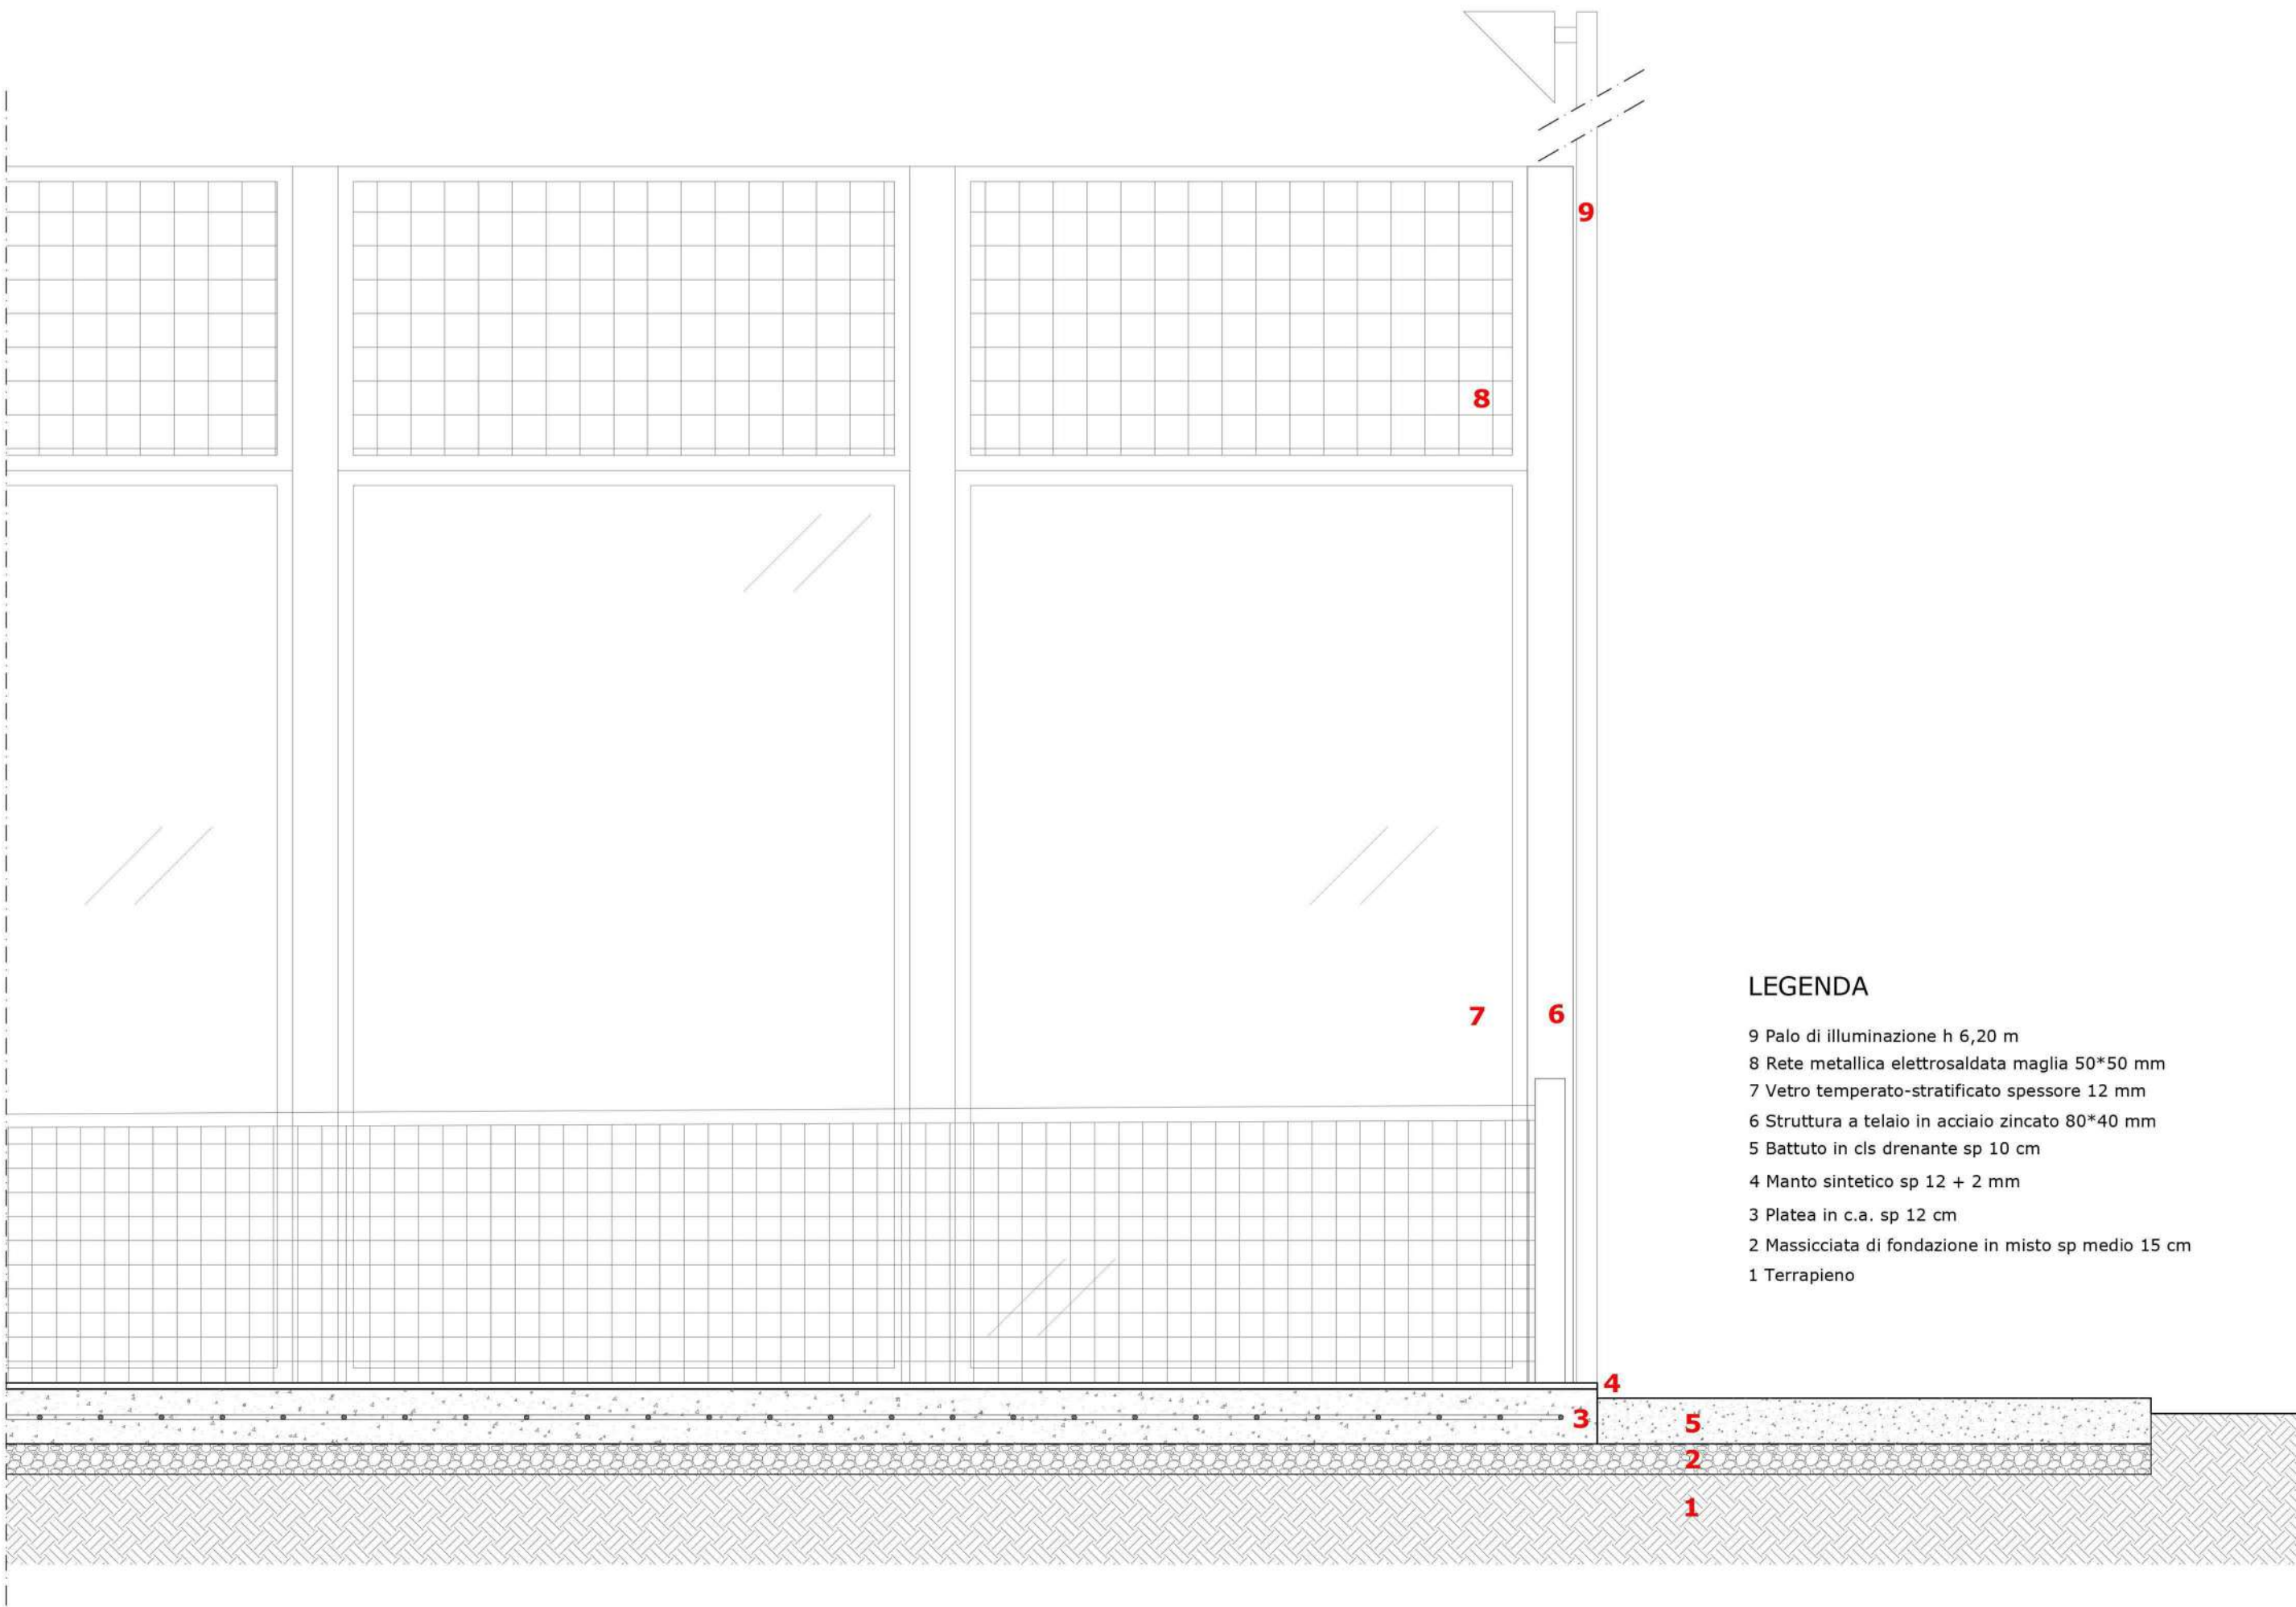

SEZIONE A-A _ Scala 1:20

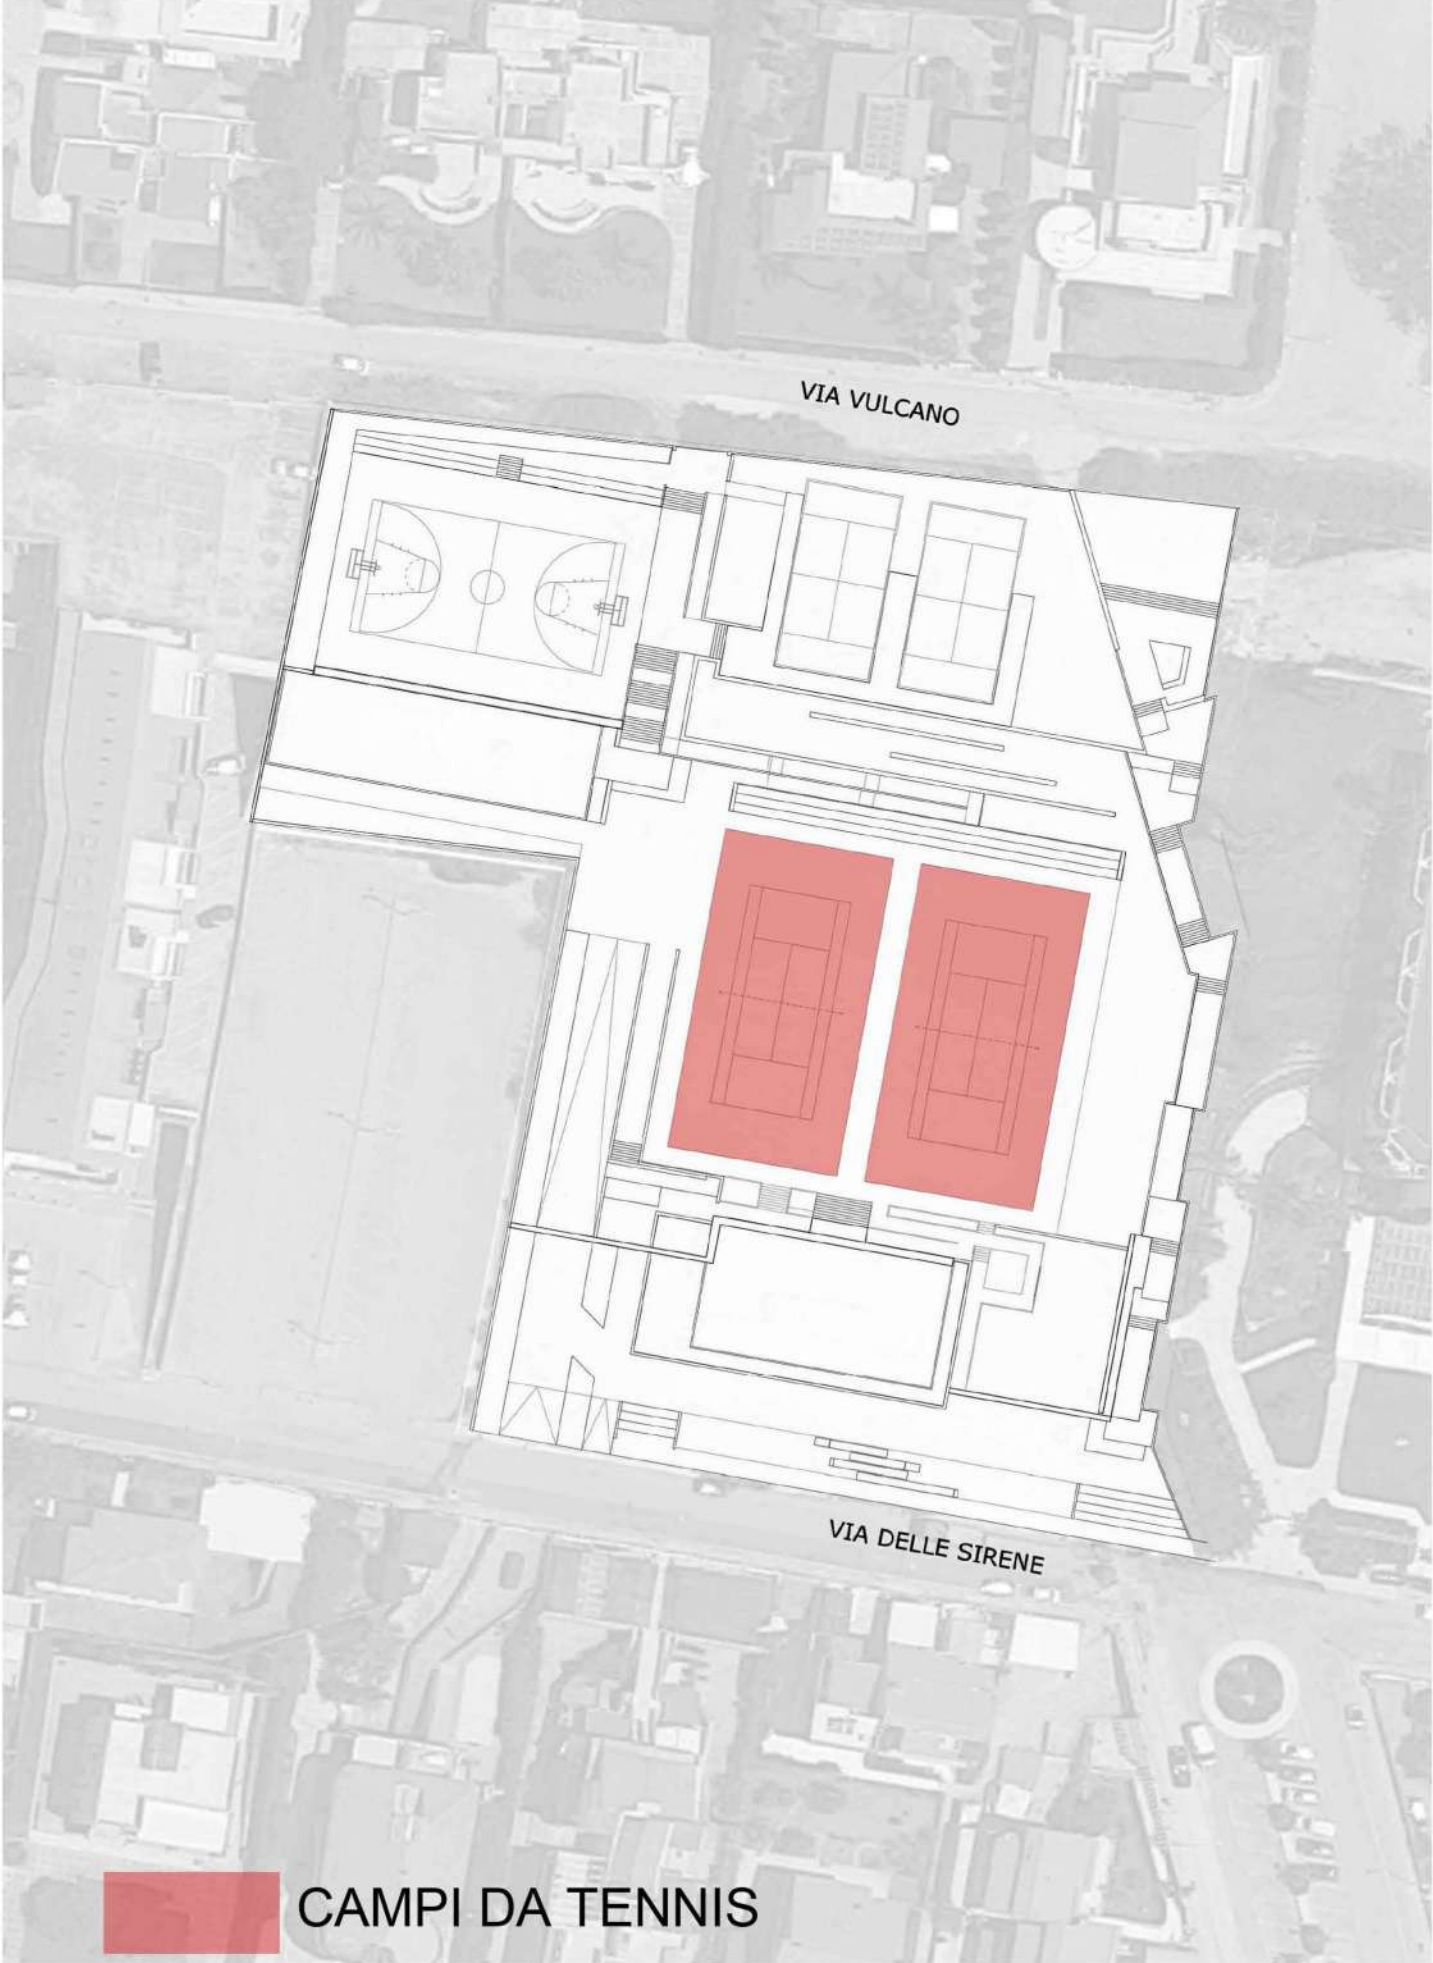

NAVIGATORE DI PROGETTO

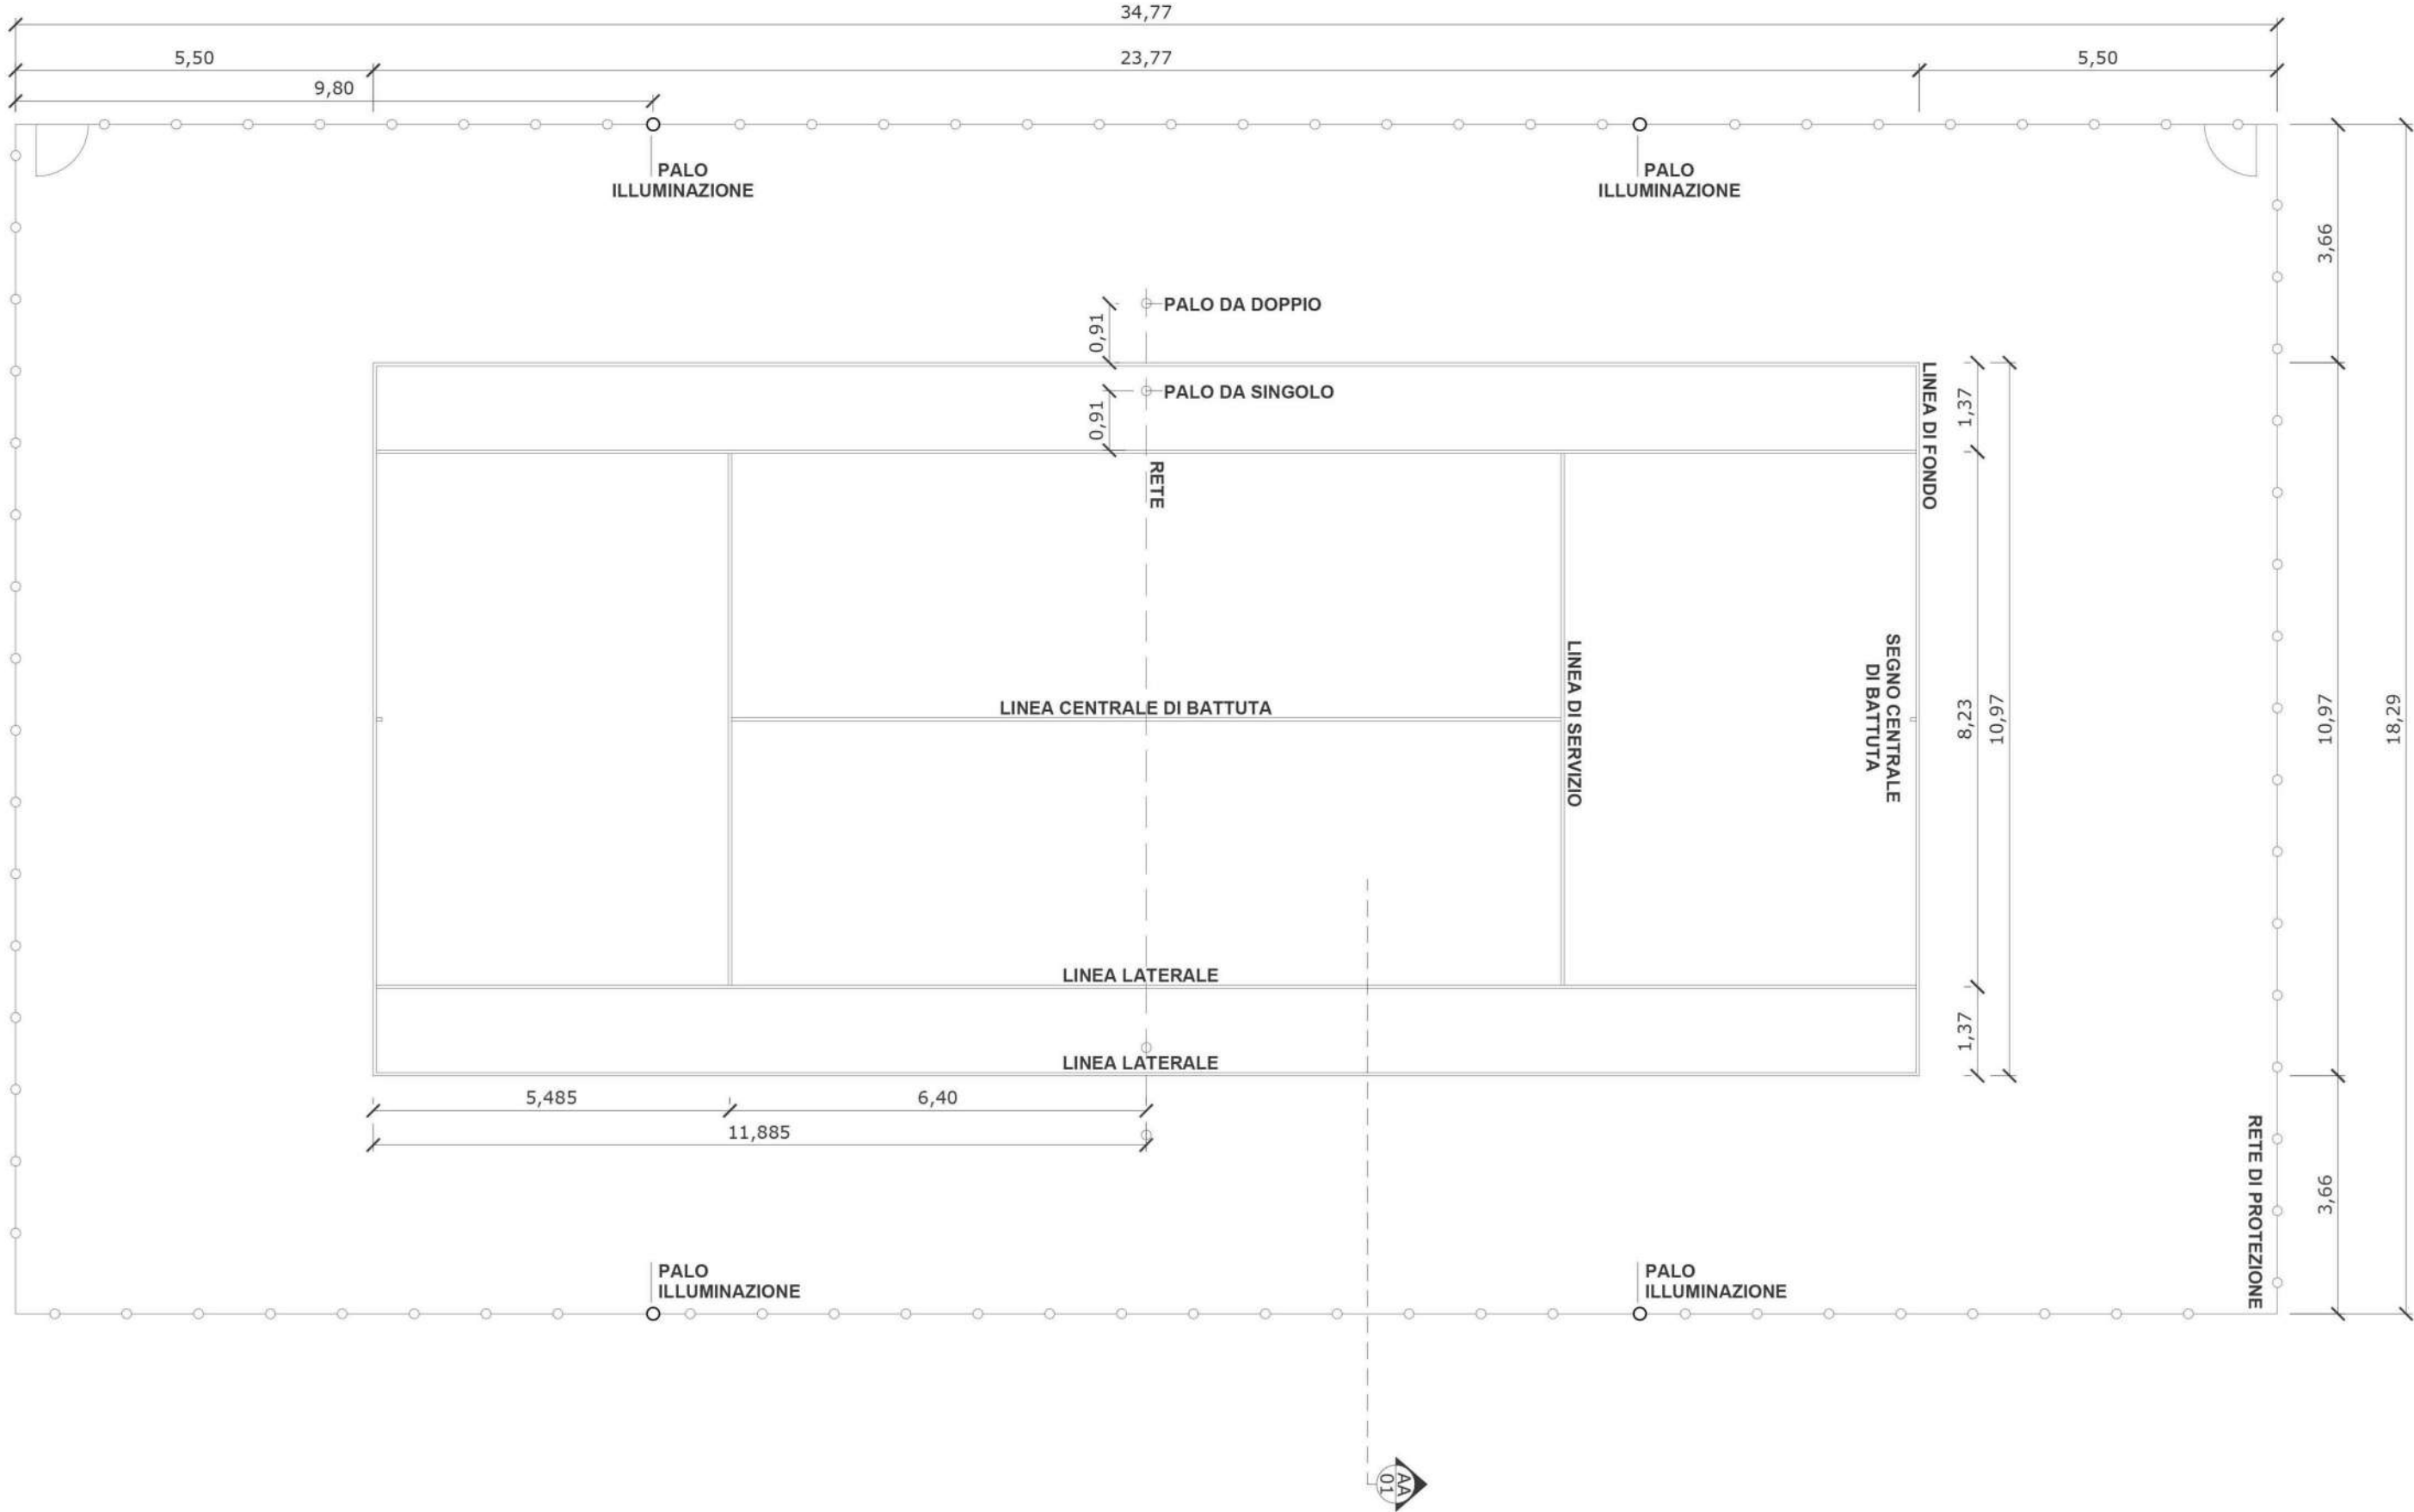

PLANIMETRIA _ Scala 1.100

COMUNE DI RAGUSA

Settore IV Gestione del Territorio - Infrastrutture e Politiche del Verde - Servizi Cimiteriali

RIQUALIFICAZIONE DELL'IMPIANTO SPORTIVO DI VIA DELLE SIRENE A MARINA DI RAGUSA

UBICAZIONE: Via Delle Sirene, Marina di Ragusa

TAV C ELABORATO DI PROGETTO CAMPI DA TENNIS



I progettisti



COMUNE DI RAG
SETTORE IV

Progetto esecutivo verificato e validato ai sensi e per gli
effetti dell'art. 26, comma 8 del D.lgs. 50/2016 e ss.mm.ii.
Si approva in linea tecnica, ai sensi dell'art.5, comma 3 dell.
L.R. 12/2011 per l'importo complessivo di € 800.000,00.
Ragusa 10/08/2020

Il R.U.P.
ing. Giuseppe Corallo




Arch. Biancu Federico




ing. Guccione Eugenio

RIFERIMENTO 1911

Scala varie

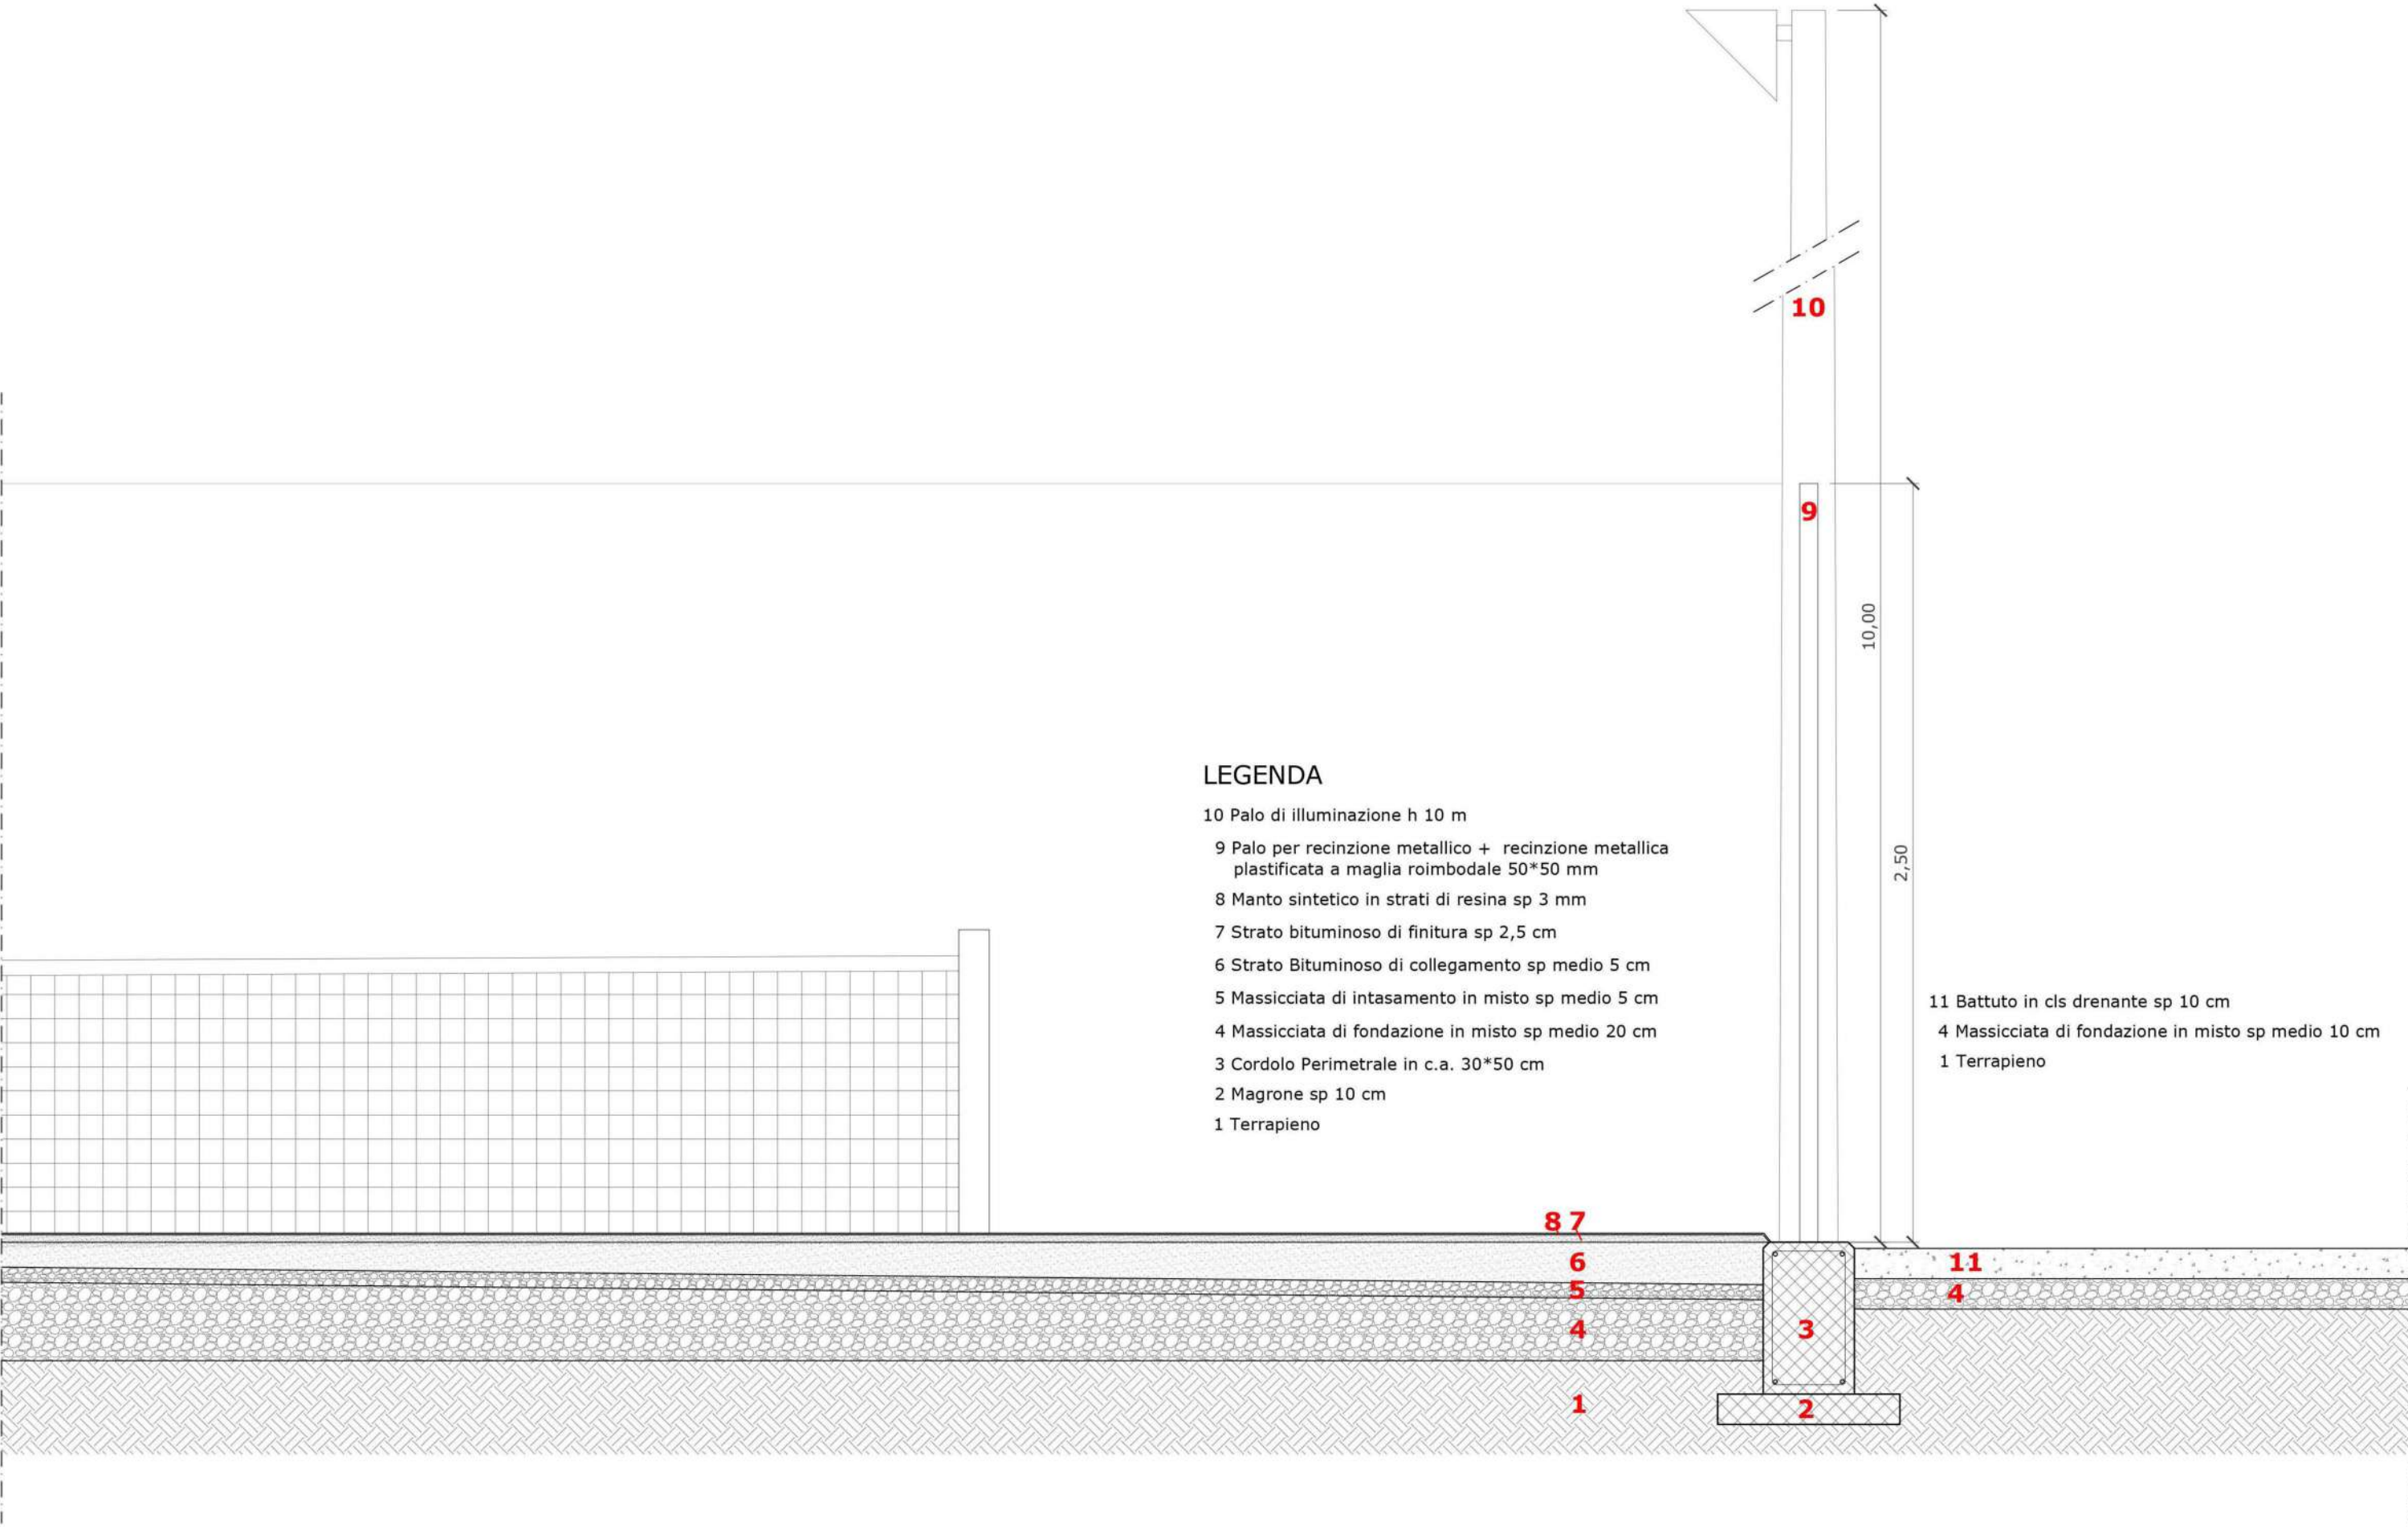

SEZIONE A-A _ Scala 1:20

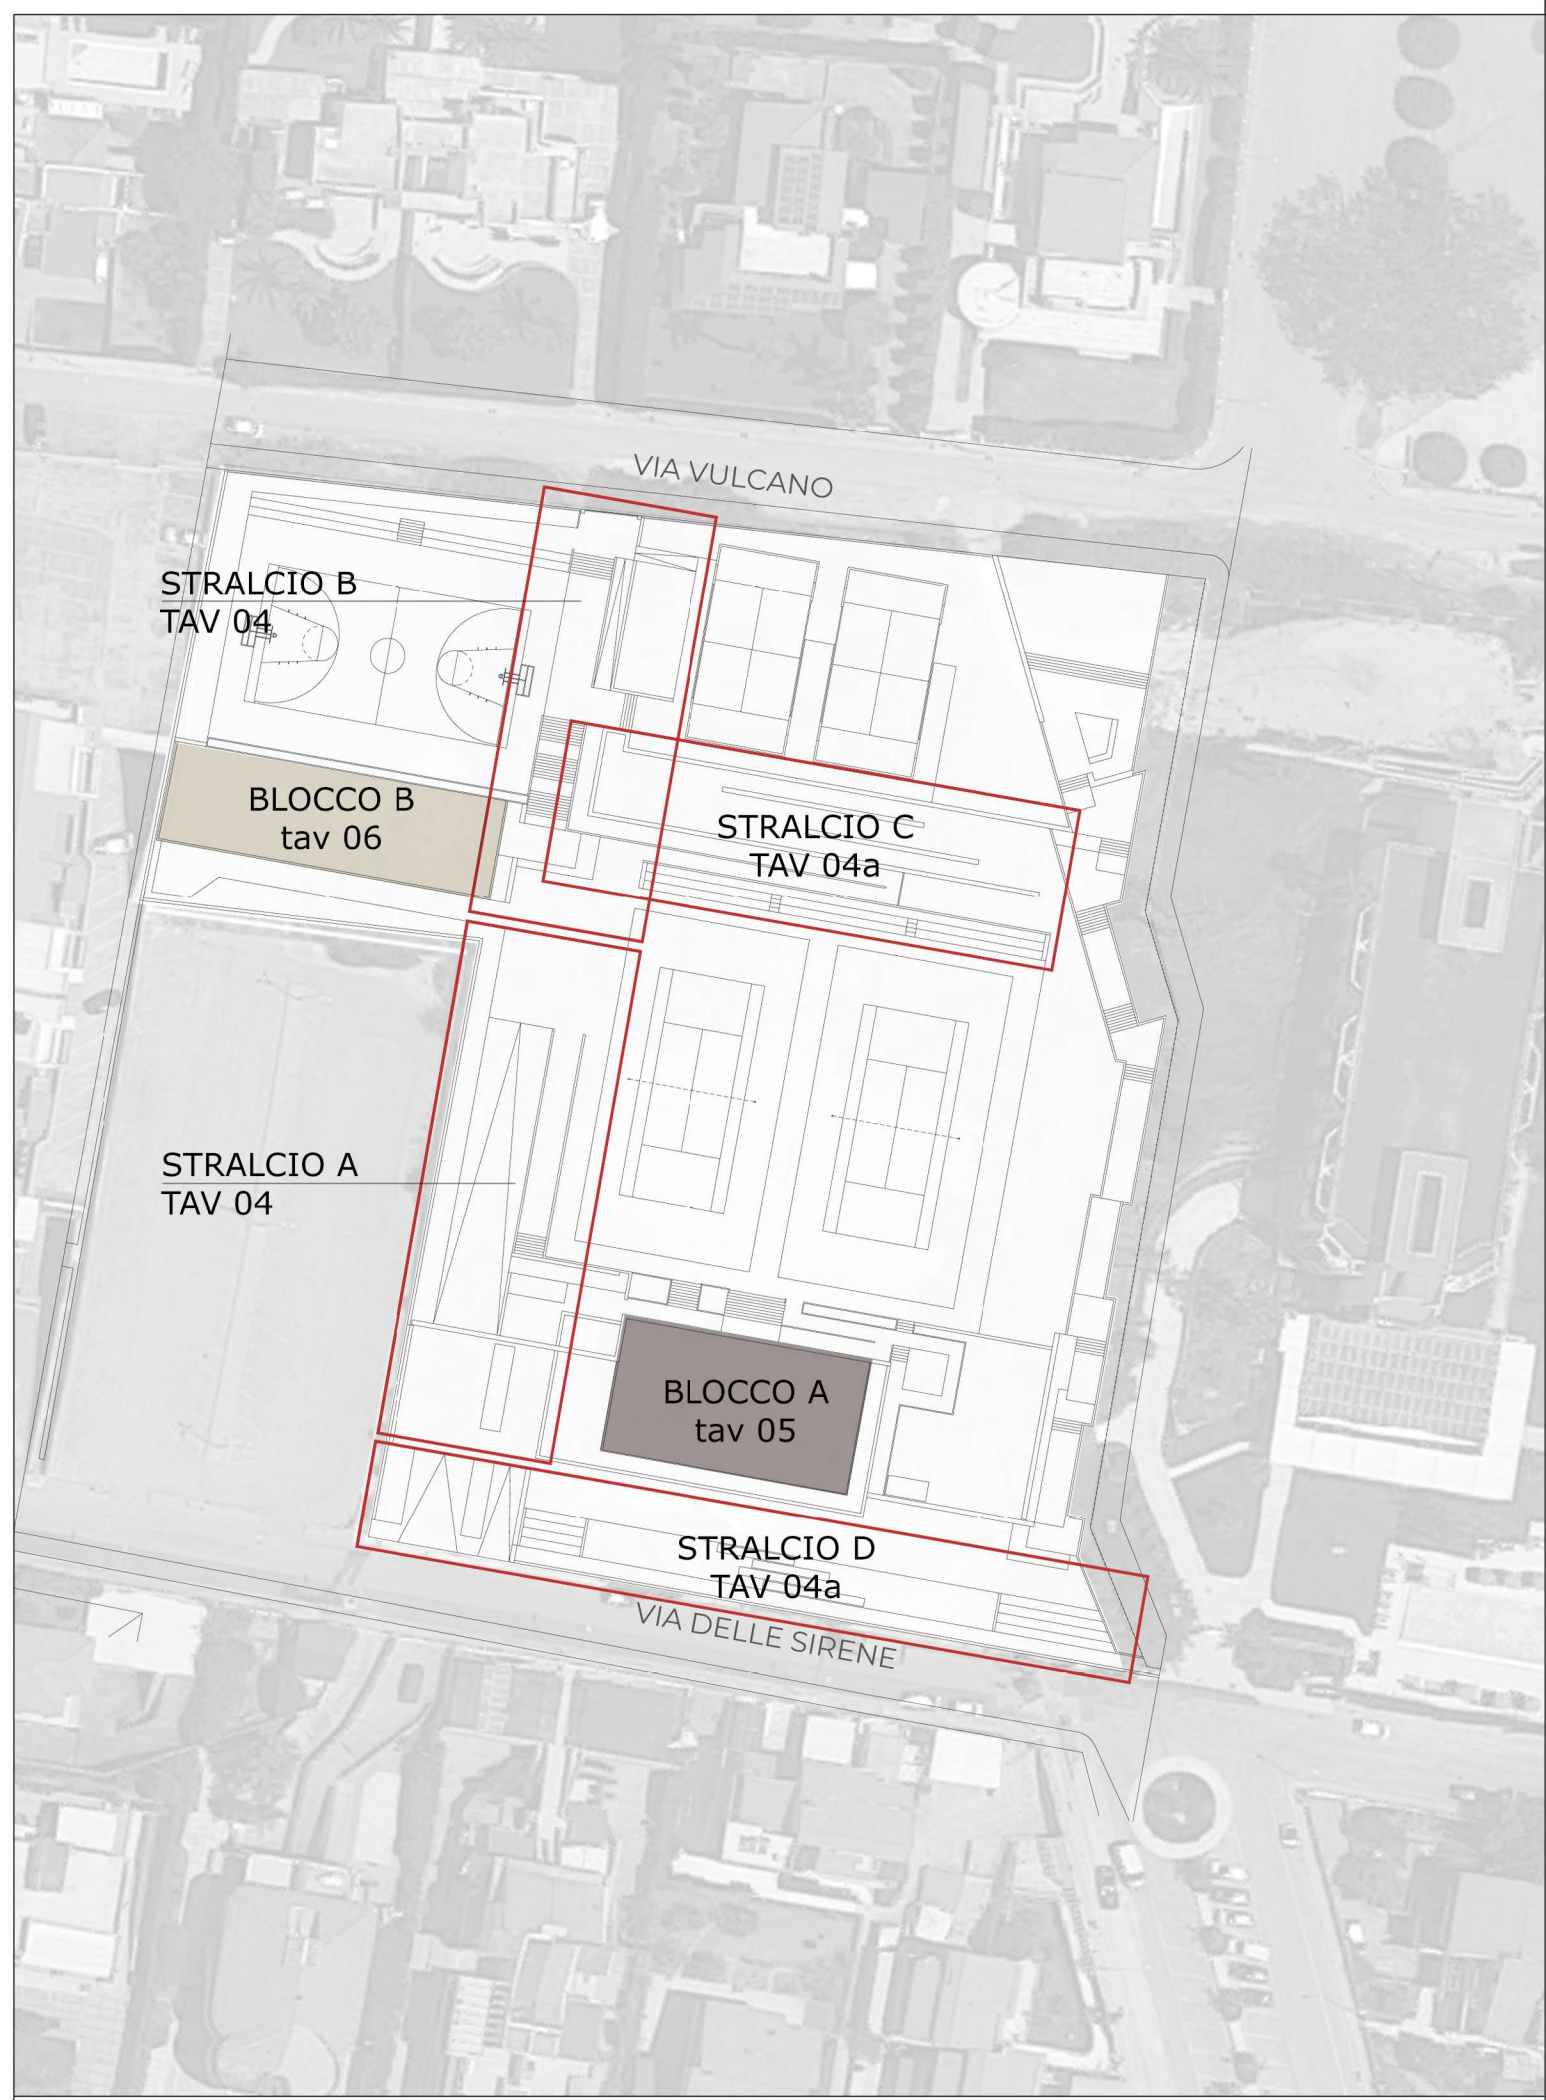

NAVIGATORE TAVOLE

COMUNE DI RAGUSA

Settore IV Gestione del Territorio - Infrastrutture e Politiche del Verde - Servizi Cimiteriali

RIQUALIFICAZIONE DELL'IMPIANTO SPORTIVO DI VIA DELLE SIRENE A MARINA DI RAGUSA

UBICAZIONE: Via Delle Sirene, Marina di Ragusa

TAV_OA1 PLANIMETRIA GENERALE DI PROGETTO - NAVIGATORE



I progettisti



COMUNE DI RAGUSA

SETTORE IV

Progetto esecutivo verificato e validato ai sensi e per gli effetti dell'art. 26, comma 8 del D.lgs. 50/2016 e ss.mm.ii. Si approva in linea tecnica, ai sensi dell'art.5, comma 3 della L.R. 12/2011 per l'importo complessivo di € 800.000,00. Ragusa 10/08/2020

Il R.U.P.
(Ing. Giuseppe Corallo)




Collaboratori
Ing. Baglieri Giuseppe Arch. Schembri Salvatore
Arch. Bianchi Federico




Geom. Nicita Salvatore
Ing. Guccione Eugenio

RIFERIMENTO 1911

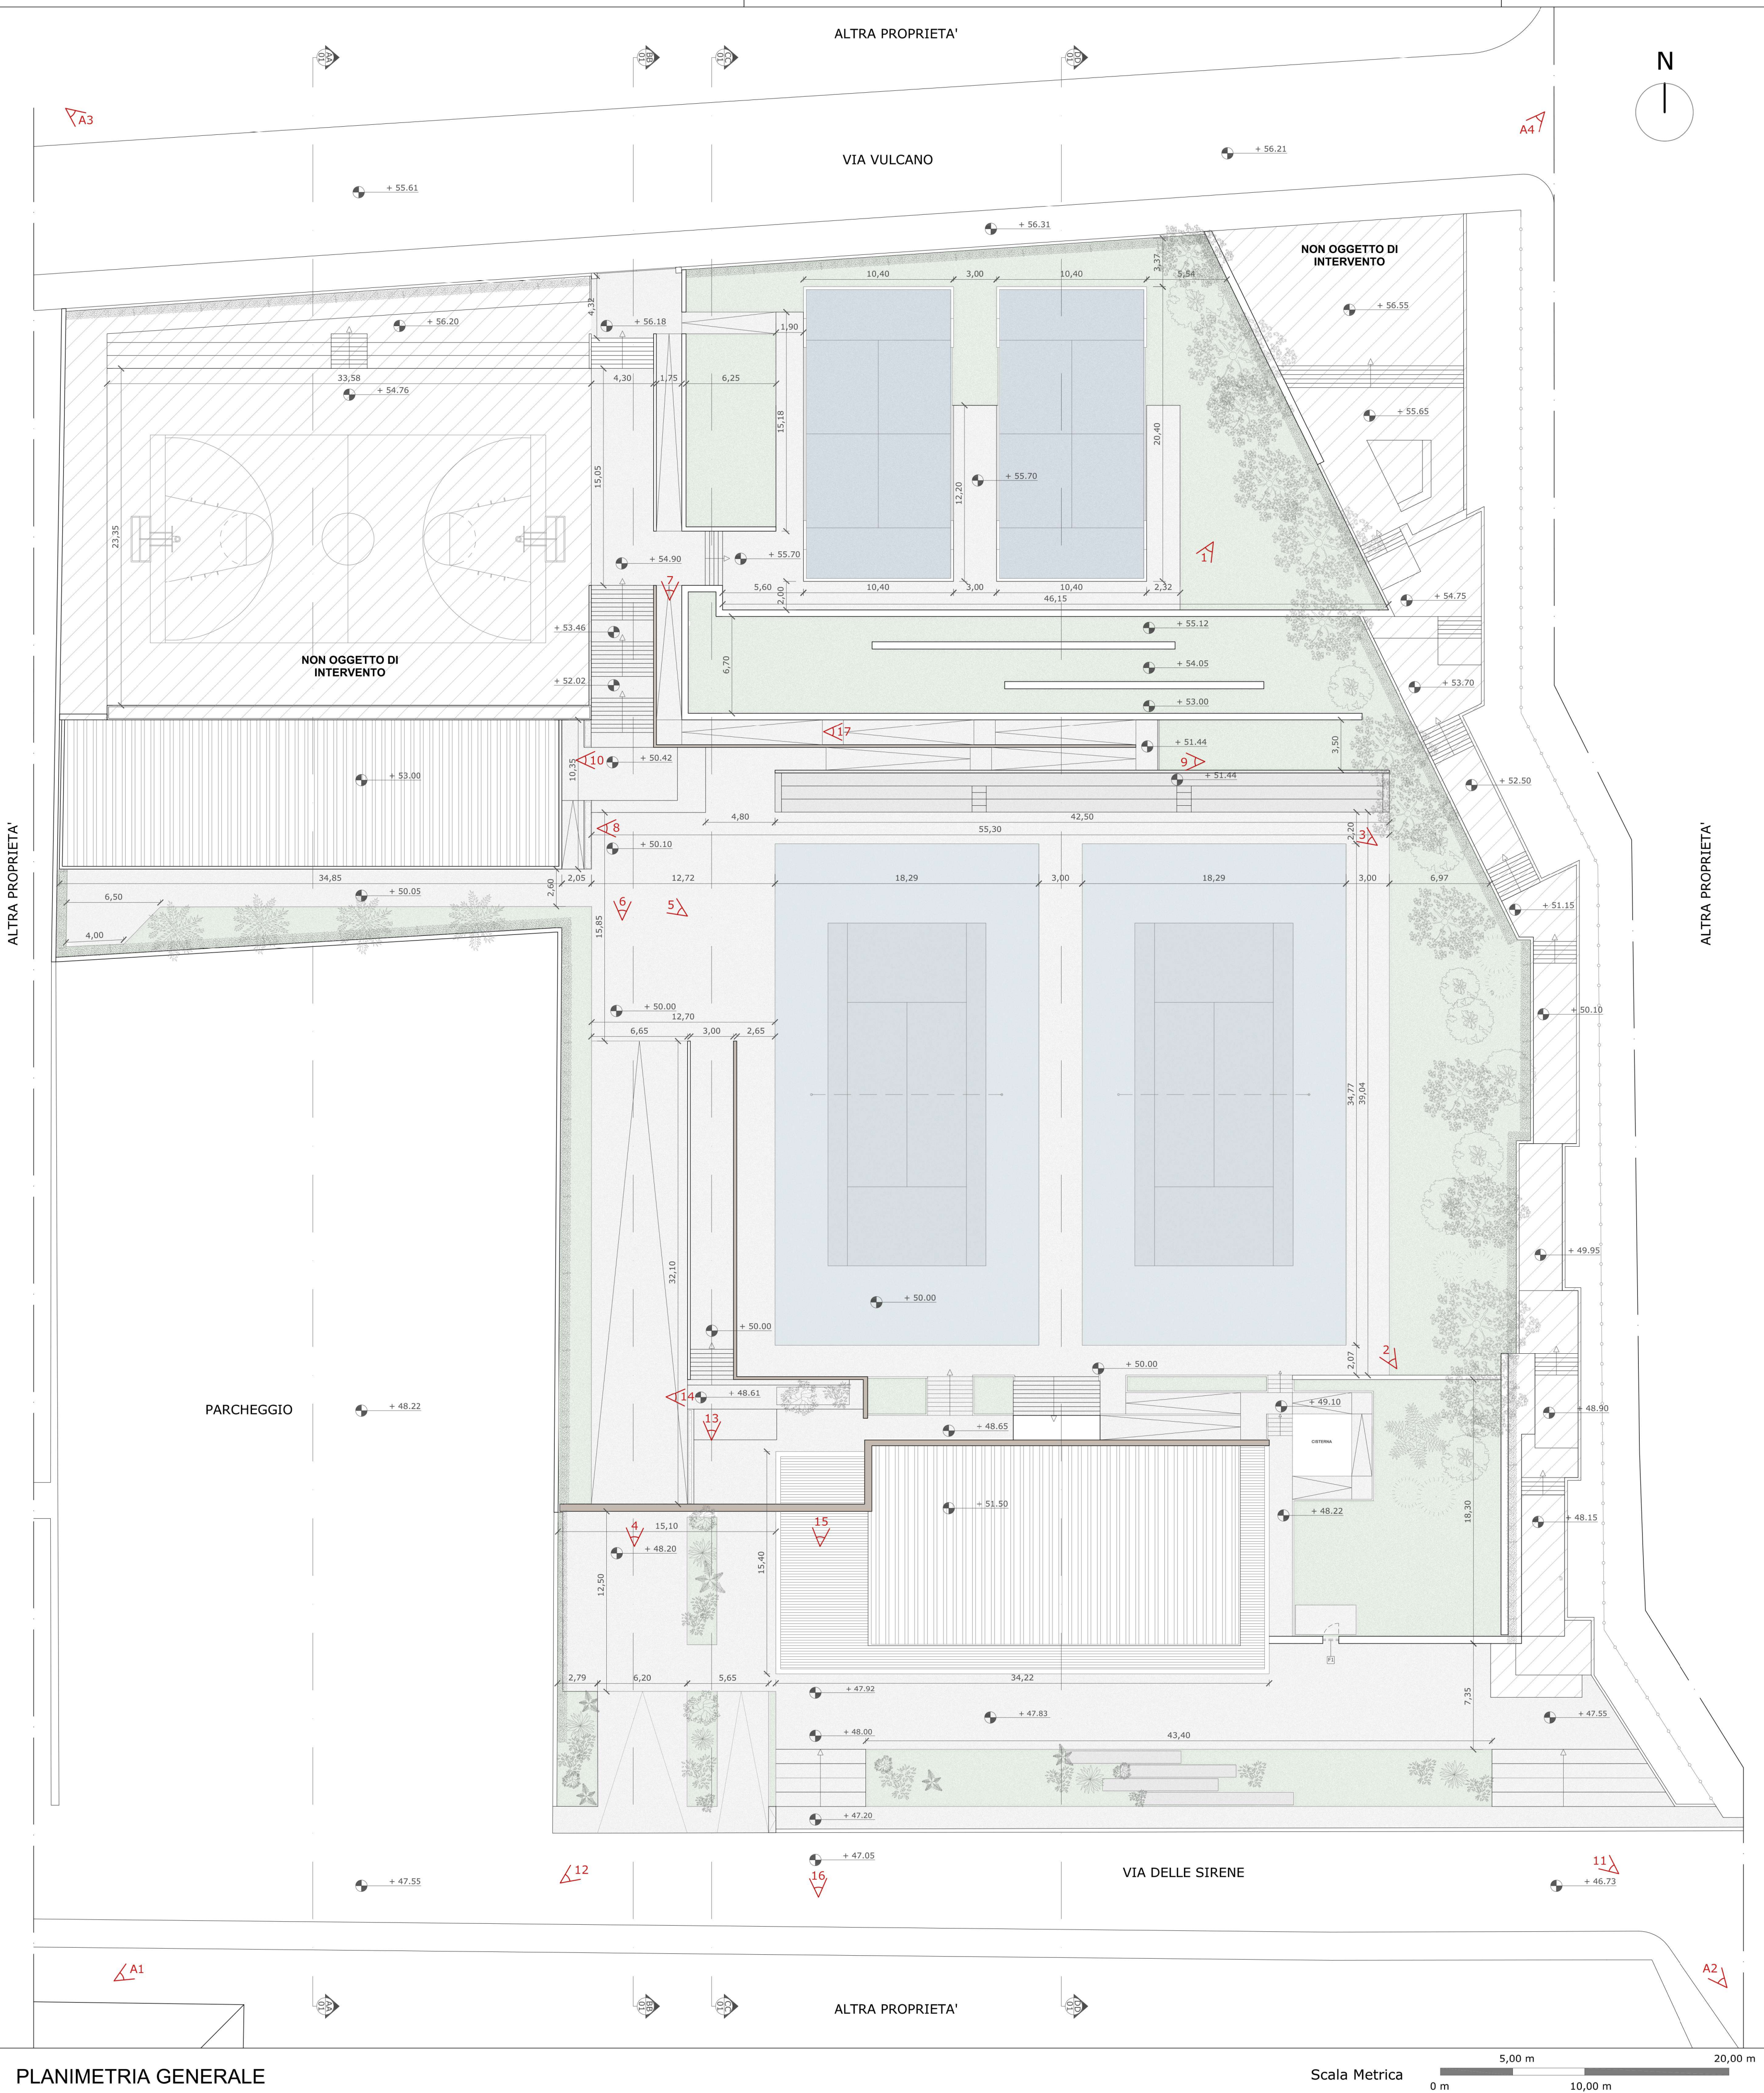


PLANIMETRIA GENERALE


PAVIMENTAZIONE CLS DRENANTE

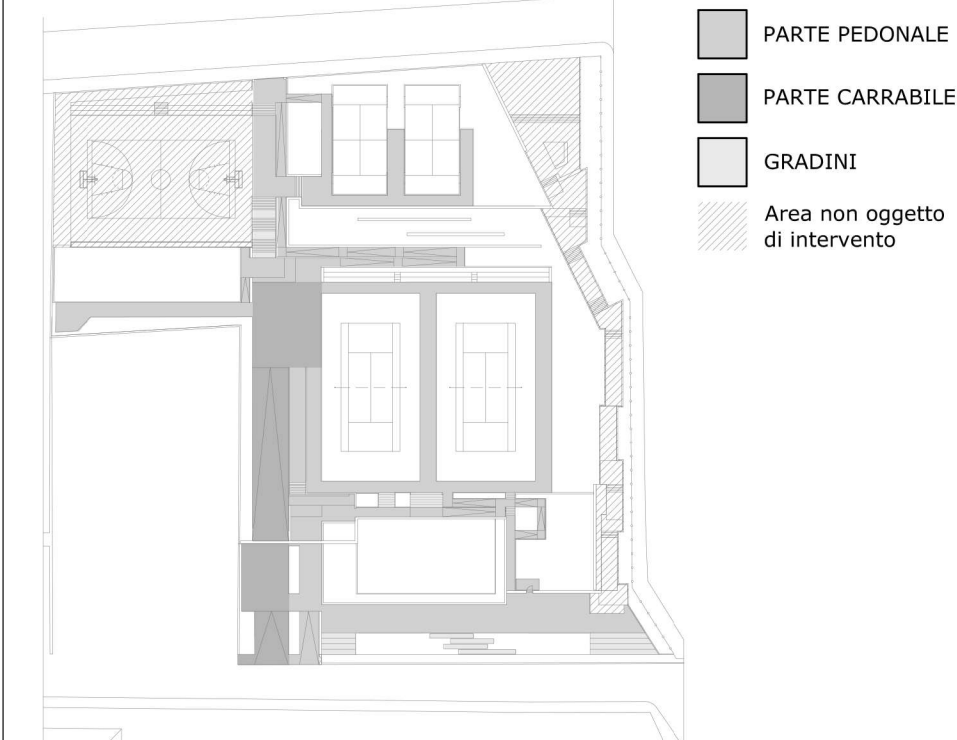


MANTO VEGETALE

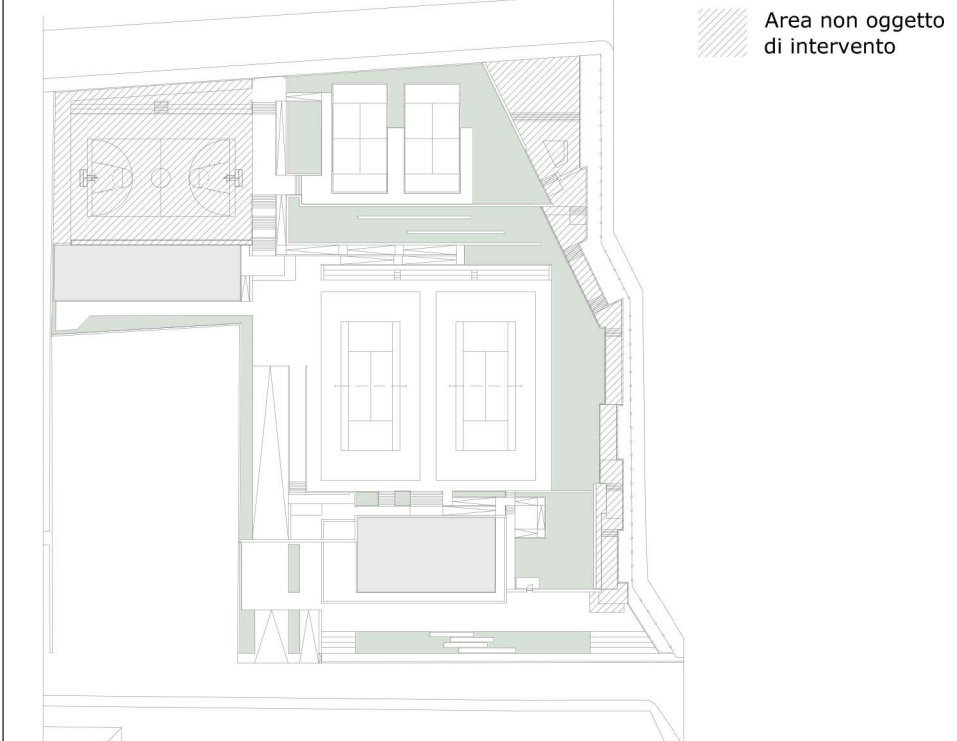


CAMPI DA GIOCO

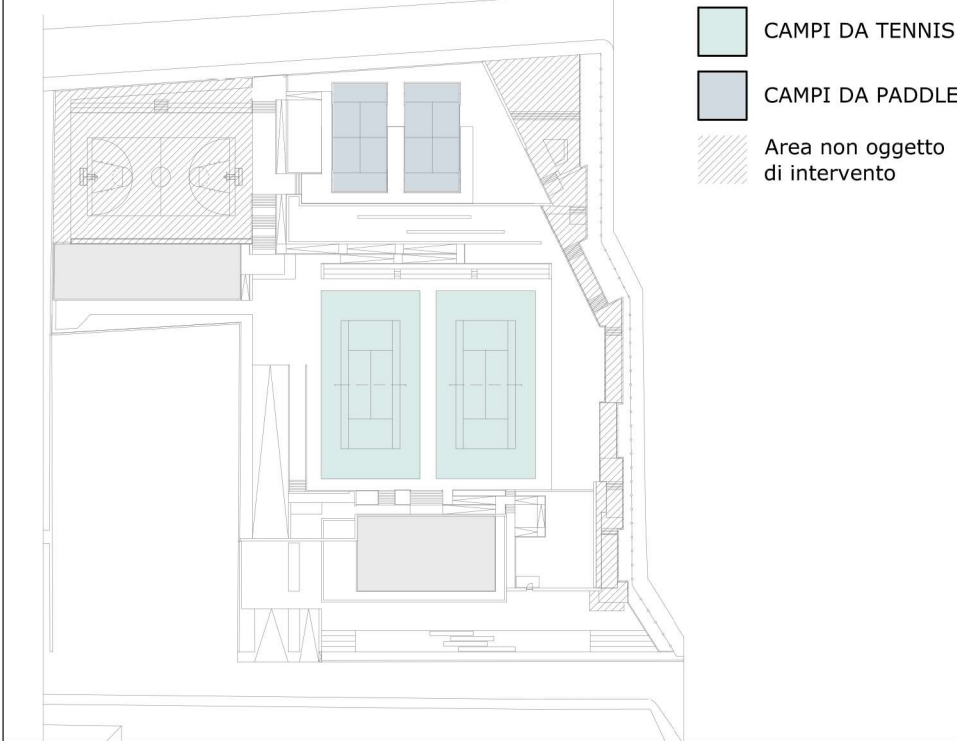

EDIFICI

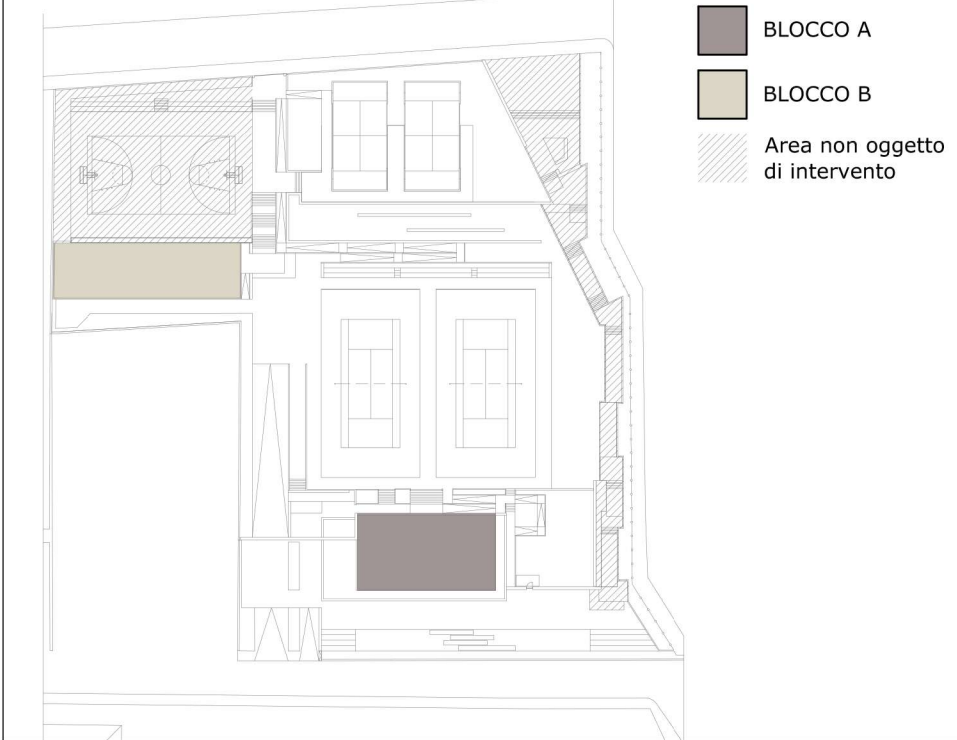

MURI DI CONTENIMENTO

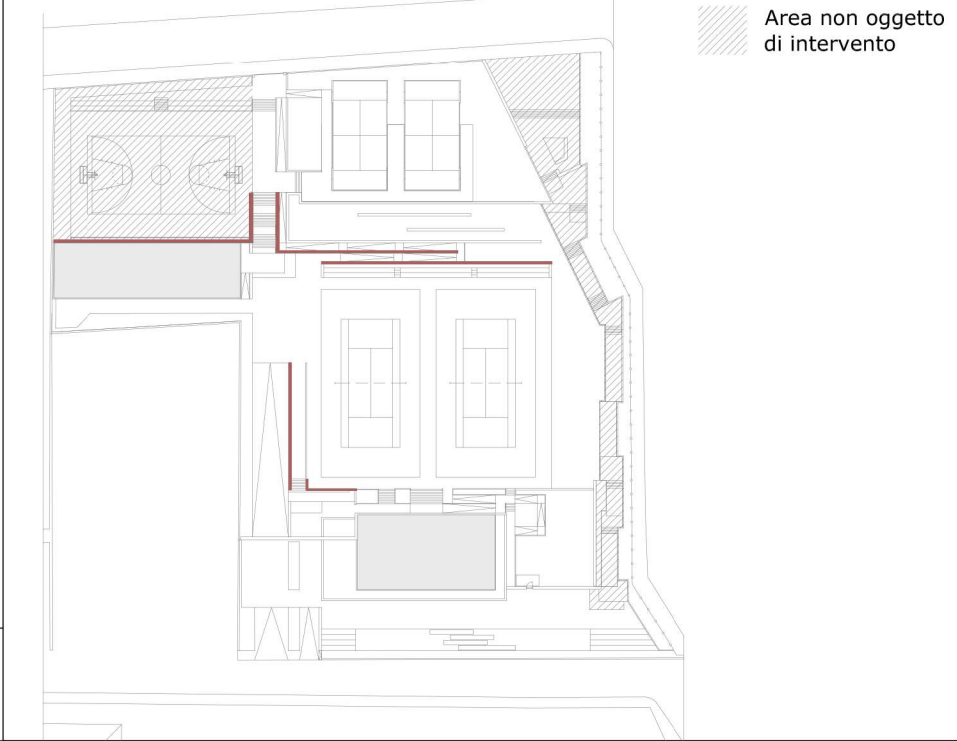

RENDER



VISTA AEREA A1



VISTA AEREA A2



VISTA AEREA A1



VISTA AEREA A3



VISTA AEREA A4



VISTA 1



VISTA 2



VISTA 3



VISTA 1



VISTA 2



VISTA 3



VISTA 4



VISTA 5



VISTA 6



VISTA 7



VISTA 8

DOCUMENTAZIONE FOTOGRAFICA STATO DI FATTO

COMUNE DI RAGUSA

Settore IV Gestione del Territorio - Infrastrutture e Politiche del Verde - Servizi Cimiteriali

RIQUALIFICAZIONE DELL'IMPIANTO SPORTIVO
DI VIA DELLE SIRENE A MARINA DI RAGUSA

UBICAZIONE: Via Delle Sirene, Marina di Ragusa

TAV_OA2 PLANIMETRIA COMPARATIVA - DEMOLIZIONI E RICOSTRUZIONI



I progettisti



COMUNE DI RAGUSA

SETTORE IV

Progetto esecutivo verificato e validato ai sensi e per gli effetti dell'art. 26, comma 8 del D.lgs. 50/2016 e ss.mm.ii. Si approva in linea tecnica, ai sensi dell'art.5, comma 3 della L.R. 12/2011 per l'importo complessivo di € 800.000,00. Ragusa 10/08/2020

Il R.U.P.

(ing. Giuseppe Corallo)




Collaboratori:
Ing. Baglieri Giuseppe Arch. Schembari Salvatore
Arch. Bianchi Federico



Geom. Nicita Salvatore
Ing. Guccione Eugenio

RIFERIMENTO 1911

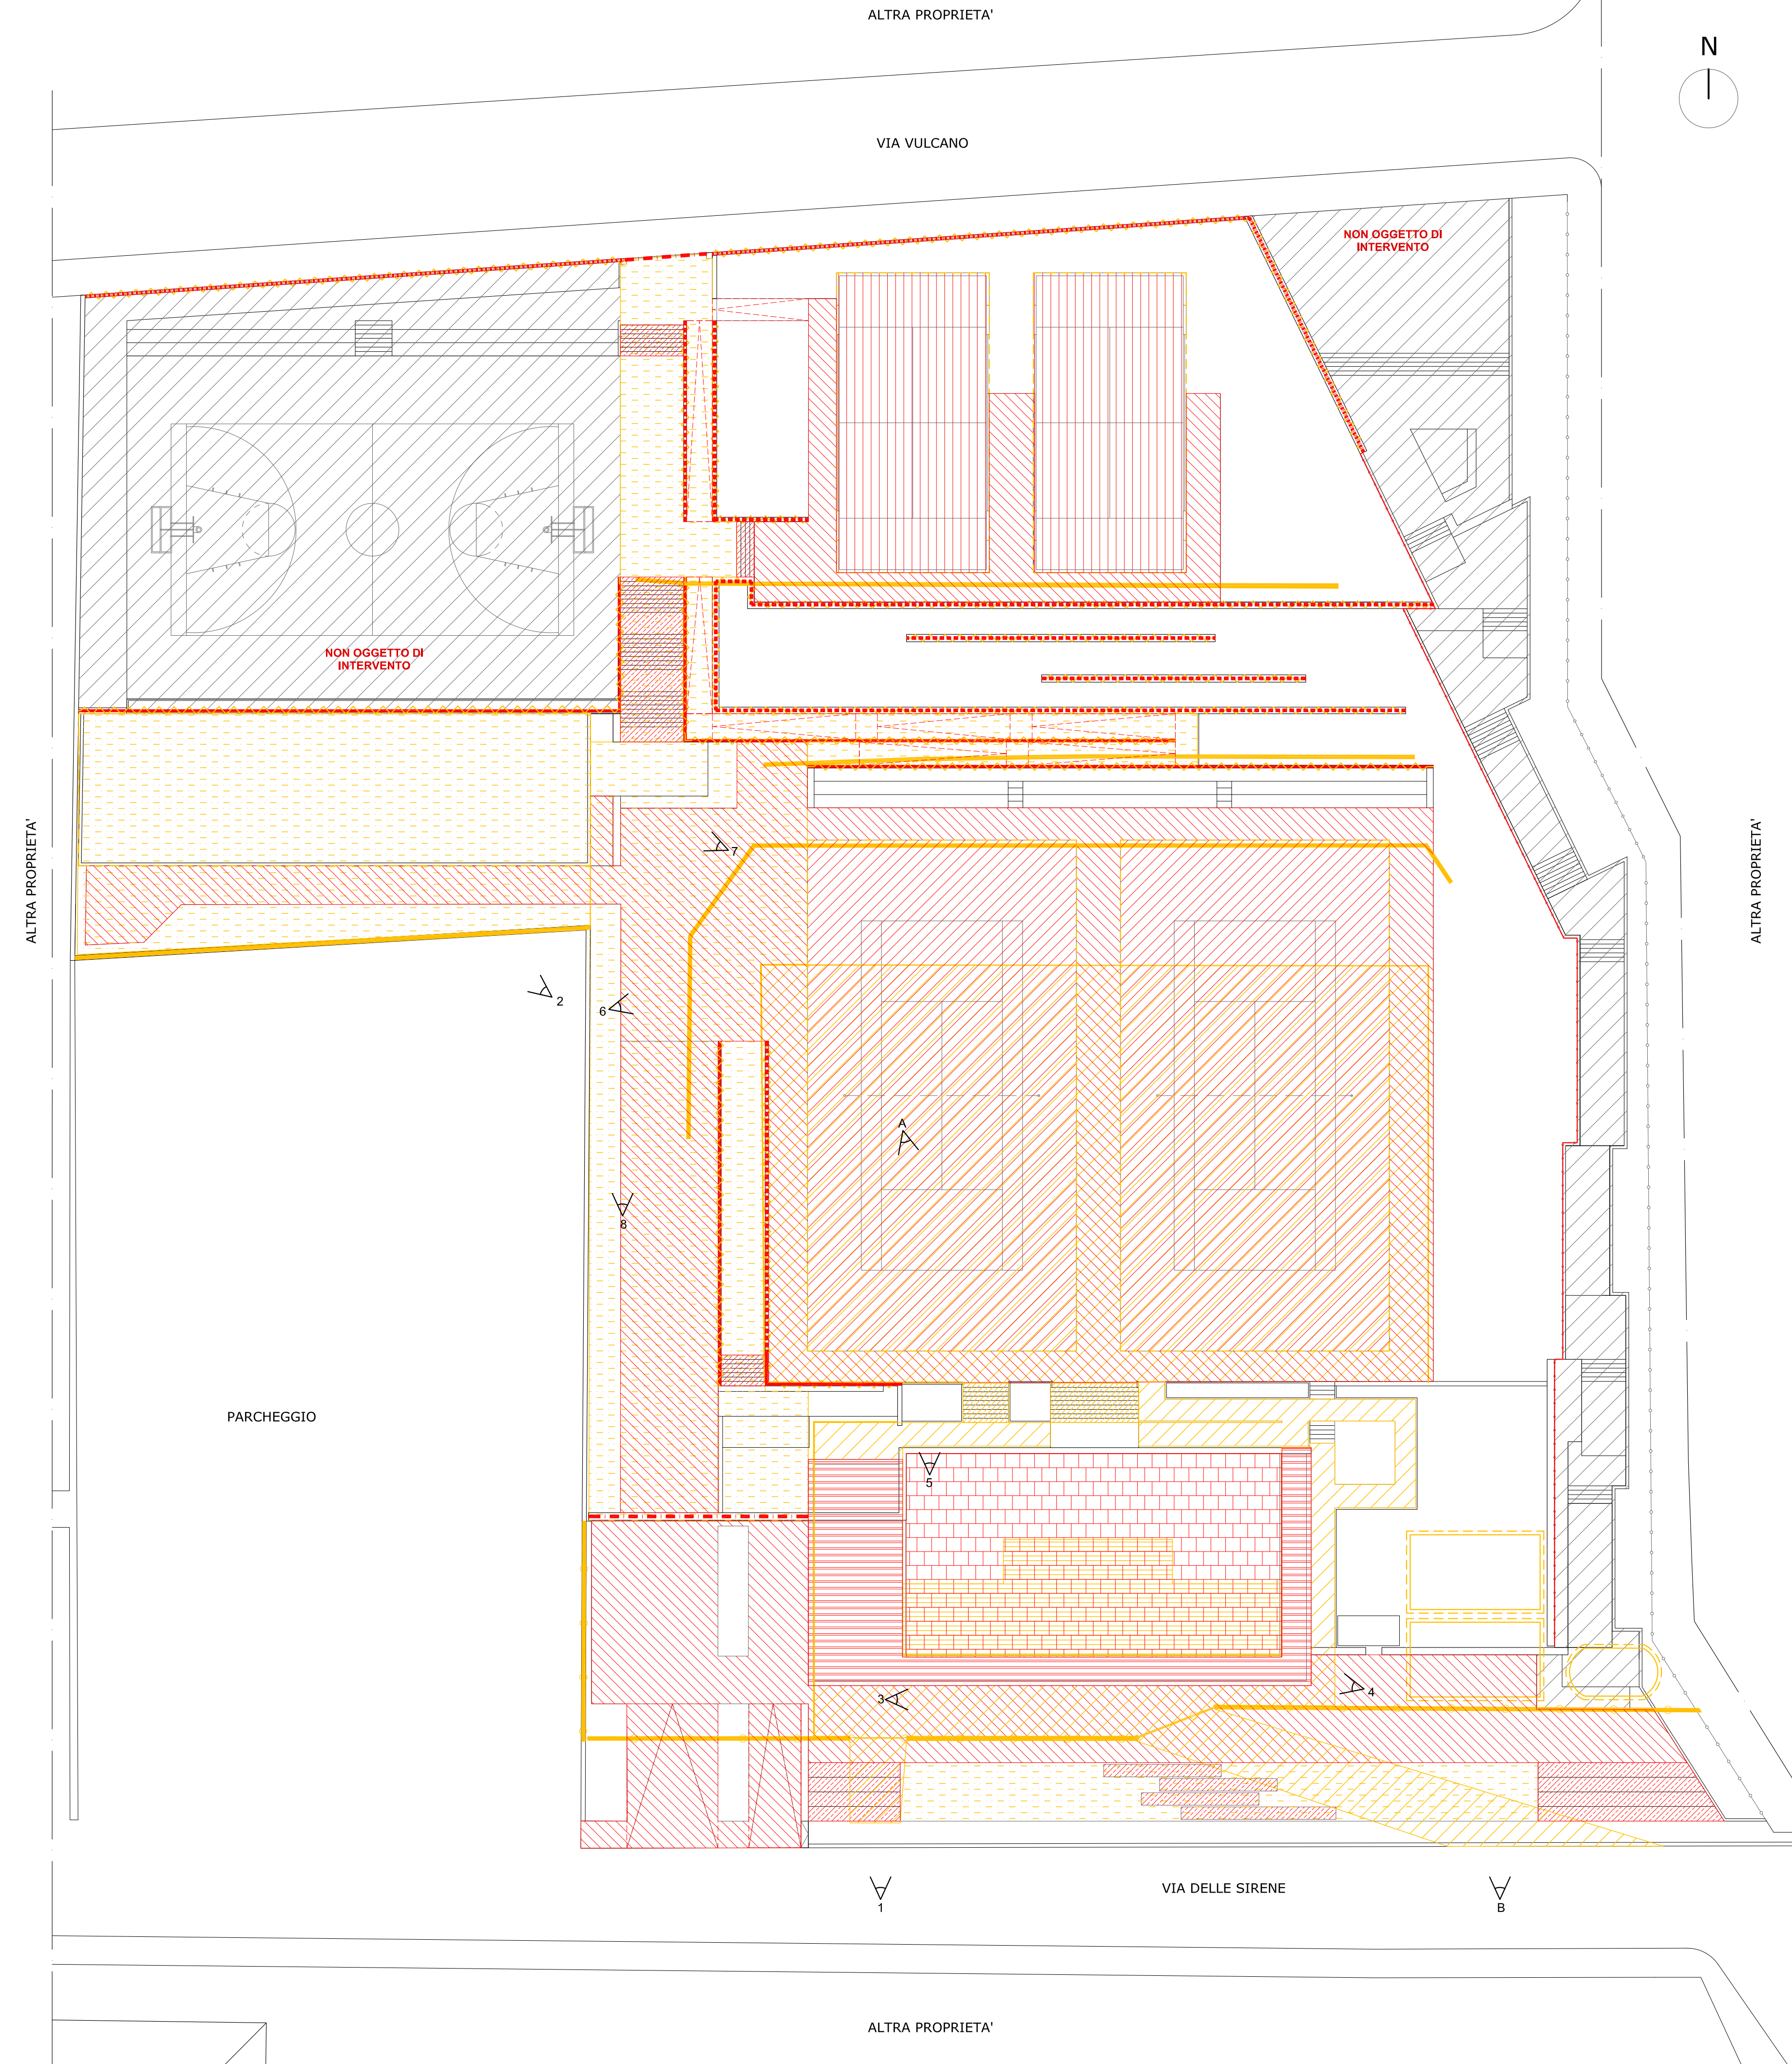

PLANIMETRIA - RIMOZIONI E DEMOLIZIONI

LEGENDA

DEMOLIZIONI - RIMOZIONI

DEMOLIZIONE COPERTURA (DC)



VISTA A

DISMISSIONE/ACCANTOMANETO CISTERNE



VISTA B

DEMOLIZIONI MURATURE (DM)
DEMOLIZIONE MURI RECINZIONE (DR)

DISMISSIONE PAVIMENTAZIONE (DP1)
DEMOLIZIONE MASSETTO ESISTENTE (DP3)

RIMOZIONE RIVESTIMENTI (DP2)

RIMOZIONE OPERE IN FERRO (F)

MOVIMENTO TERRA

LIVELLAMENTO QUOTE PROGETTO - SCAVI

01_SCAVI CISTERNE (S)
02_SCAVI FONDAZIONE "CORPO B" (S1)
03_SCAVI CAMPI DA GIOCO (S2)

SCAVI FONDAZIONE MURI DI SOSTEGNO (S3)
SCAFO FONDAZIONE RECINZIONE (S4)

RICOSTRUZIONI

1_MASSICCIA DI FONDAZIONE IN MISTO
2_CONGLOMERATO CEMENTIZIO DRENANTE

CAMPI DA TENNIS
1_Massicciata di fondazione in misto
2_Massicciata di intasamento in misto
3_Strato Bituminoso di collegamento
4_Strato bituminoso di finitura
5_Manto sintetico in strati di resina

CAMPI DA PADDLE
1_Massicciata di fondazione in misto
2_Platea in cemento armato
3_Manto sintetico

SCALE

RAMPE

COPERTURA "BLOCCO A"

PERGOLATO "BLOCCO A"

MURI DI SOSTEGNO

MURI DI RECINZIONE

MURI C.A.

RECINZIONE METALLICA

OPERE IN FERRO



Settore IV Gestione del Territorio - Infrastrutture e Politiche del Verde - Servizi Cimiteriali

UBICAZIONE: Via Delle Sirene, Marina di Ragusa

TAV_OA3 ELABORATO DI PROGETTO - PROFILI ALTIMETRICI



COMUNE DI RAGUSA
SETTORE IV


Progetto esecutivo verificato e validato ai sensi e per gli
effetti dell'art. 26, comma 8 del D.lgs. 50/2016 e ss.mm.ii.
Si approva in linea tecnica, ai sensi dell'art.5, comma 3 della
L.R. 12/2011 per l'importo complessivo di € 800.000,00.
Ragusa 10/08/2020

Il R.U.P.
(ing. Giuseppe

(ing. Giuseppe)



Collaboratori
Ing. Baglieri Giuseppe Arch. Schimbari Salvatore
Arch. Biancu Federico

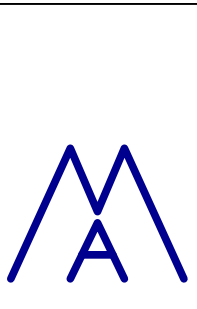


Geom. Nicola Salvatore
Ing. Guccone Eugenio



Scala Metrica



A horizontal scale bar with a black background and white markings. It is labeled with '0 m' at the left end, '2,00 m' at the first major tick, '4,00 m' at the second major tick, and '8,00 m' at the right end. The text 'Scala Metrica' is positioned to the left of the bar.

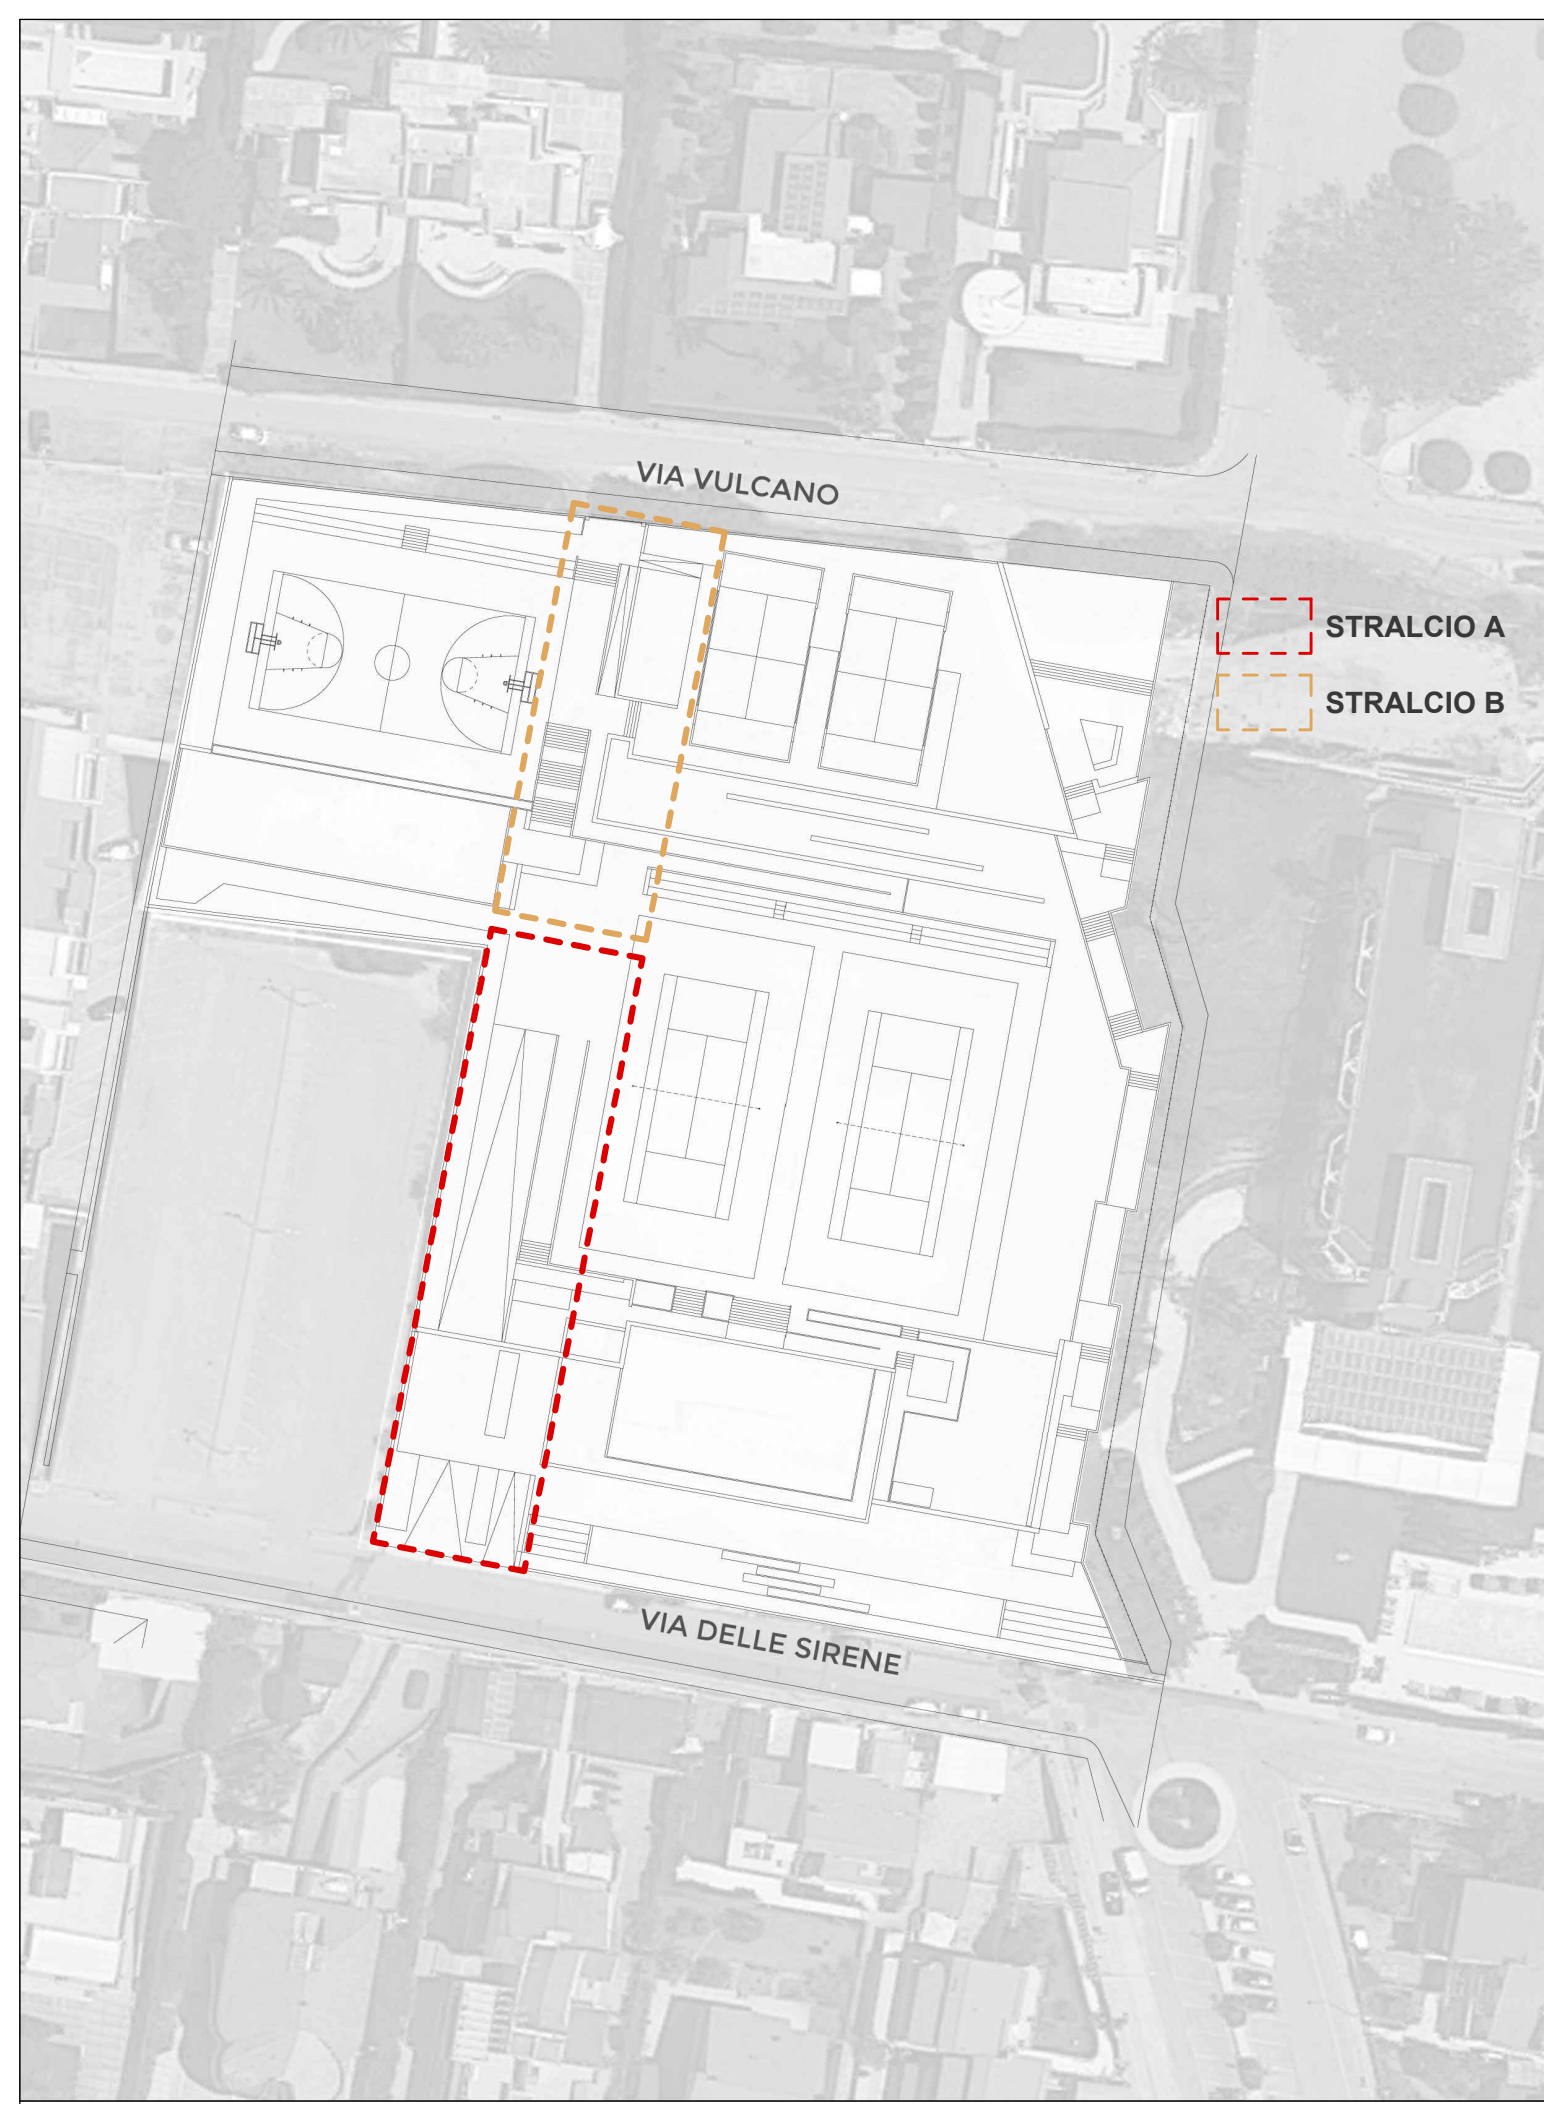

NAVIGATORE STRALCI

COMUNE DI RAGUSA
Settore IV Gestione del Territorio - Infrastrutture e Politiche del Verde - Servizi Cimiteriali

**RQUALIFICAZIONE DELL'IMPIANTO SPORTIVO
DI VIA DELLE SIRENE A MARINA DI RAGUSA**

UBICAZIONE: Via Delle Sirene, Marina di Ragusa

TAV_OA4 PLANIMETRIA DI PROGETTO - STRALCI A/B

I progettisti

COMUNE DI RAGUSA
SETTORE IV

Progetto esecutivo verificato e validato ai sensi e per gli effetti dell'art. 26, comma 8 del D.lgs. 50/2016 e s.m.i.

Si approva in linea tecnica, ai sensi dell'art. 5, comma 3 della L.R. 12/2011, per l'importo complessivo di € 800.000,00.

Ragusa 10/08/2020

Il R.U.P.
(Ing. Giuseppe Corallo)


Collaboratori

Ing. Baglieri Giuseppe Arch. Schenbani Salvatore
Arch. Bianco Federico


Geom. Nicotri Salvatore
Ing. Guccione Eugenio

RIFERIMENTO 1911


Scala 1:100

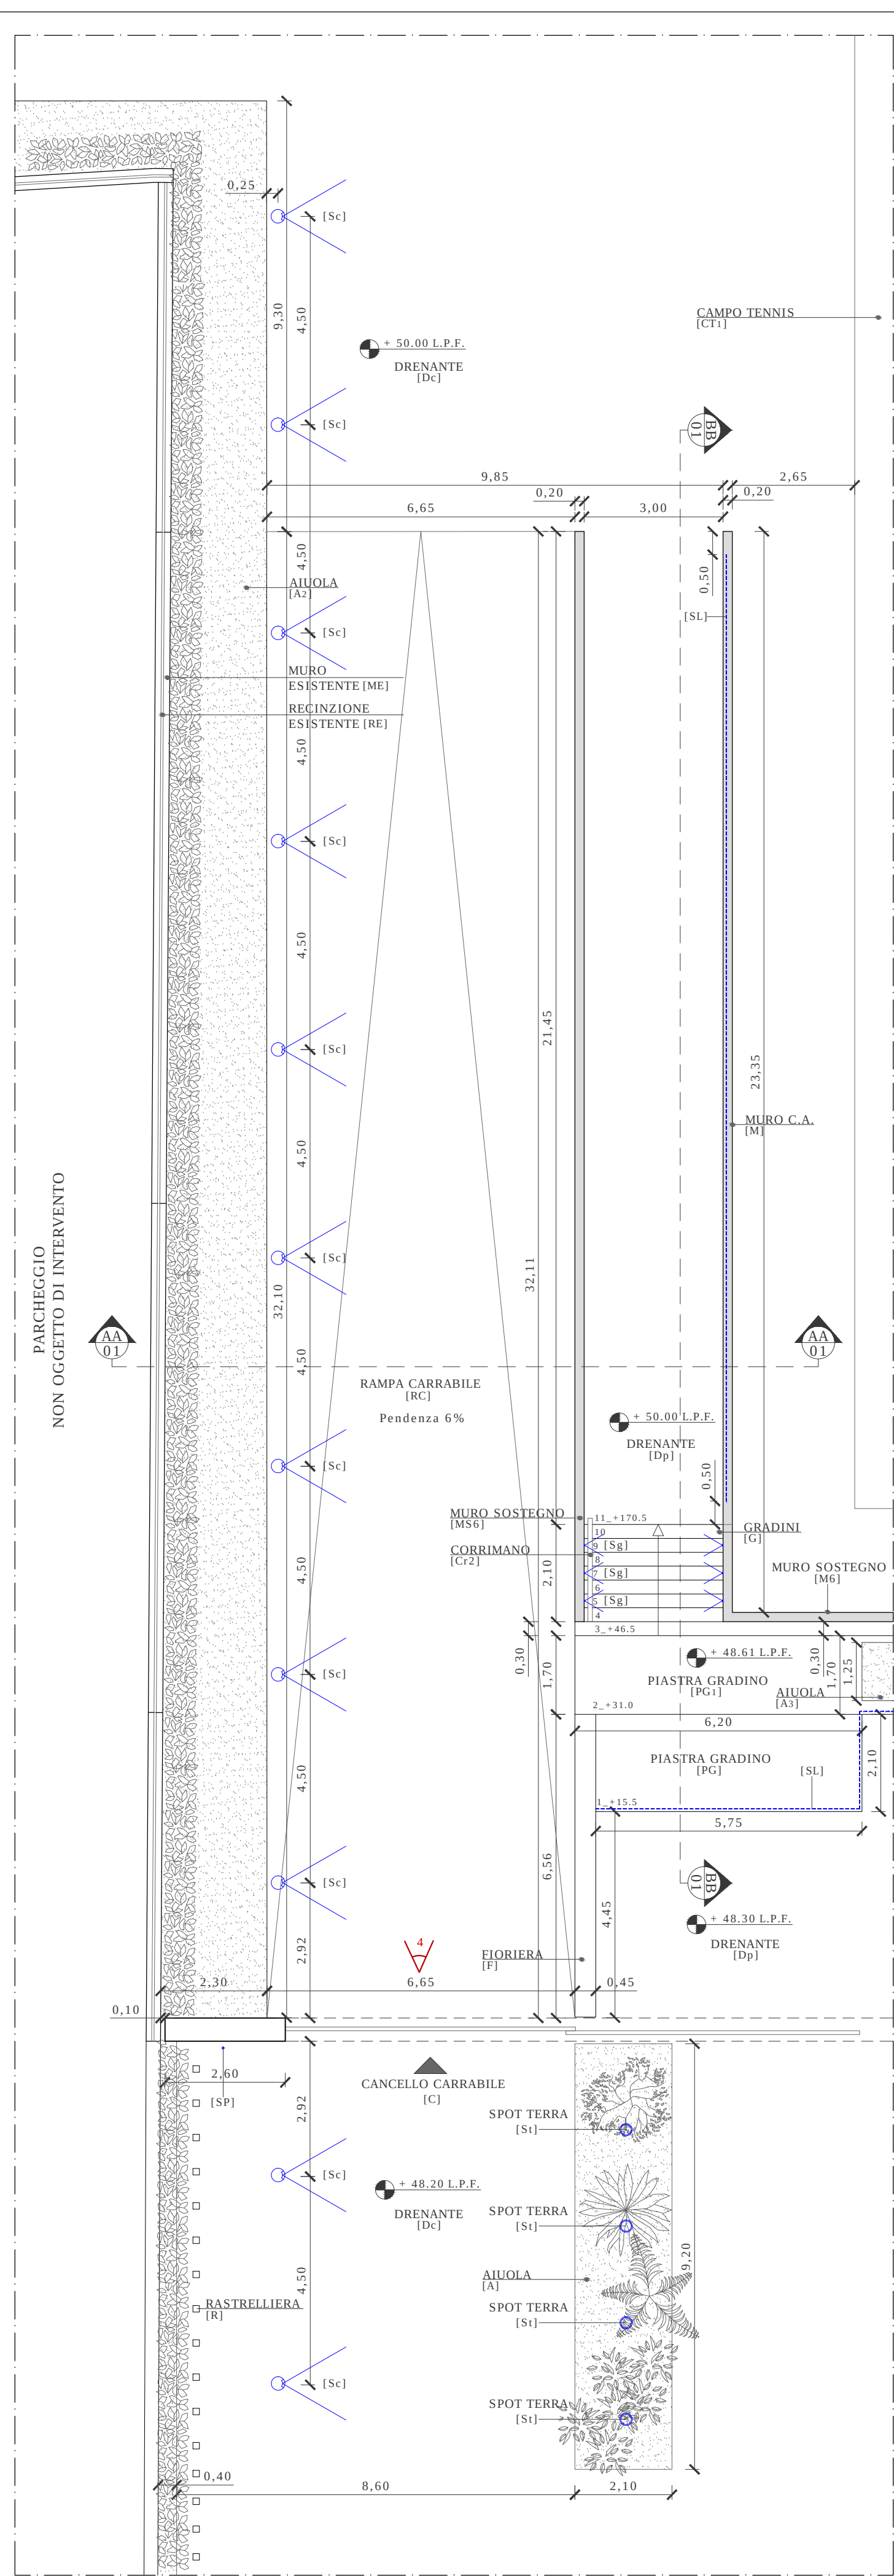

STRALCIO A - SCALA 1:100

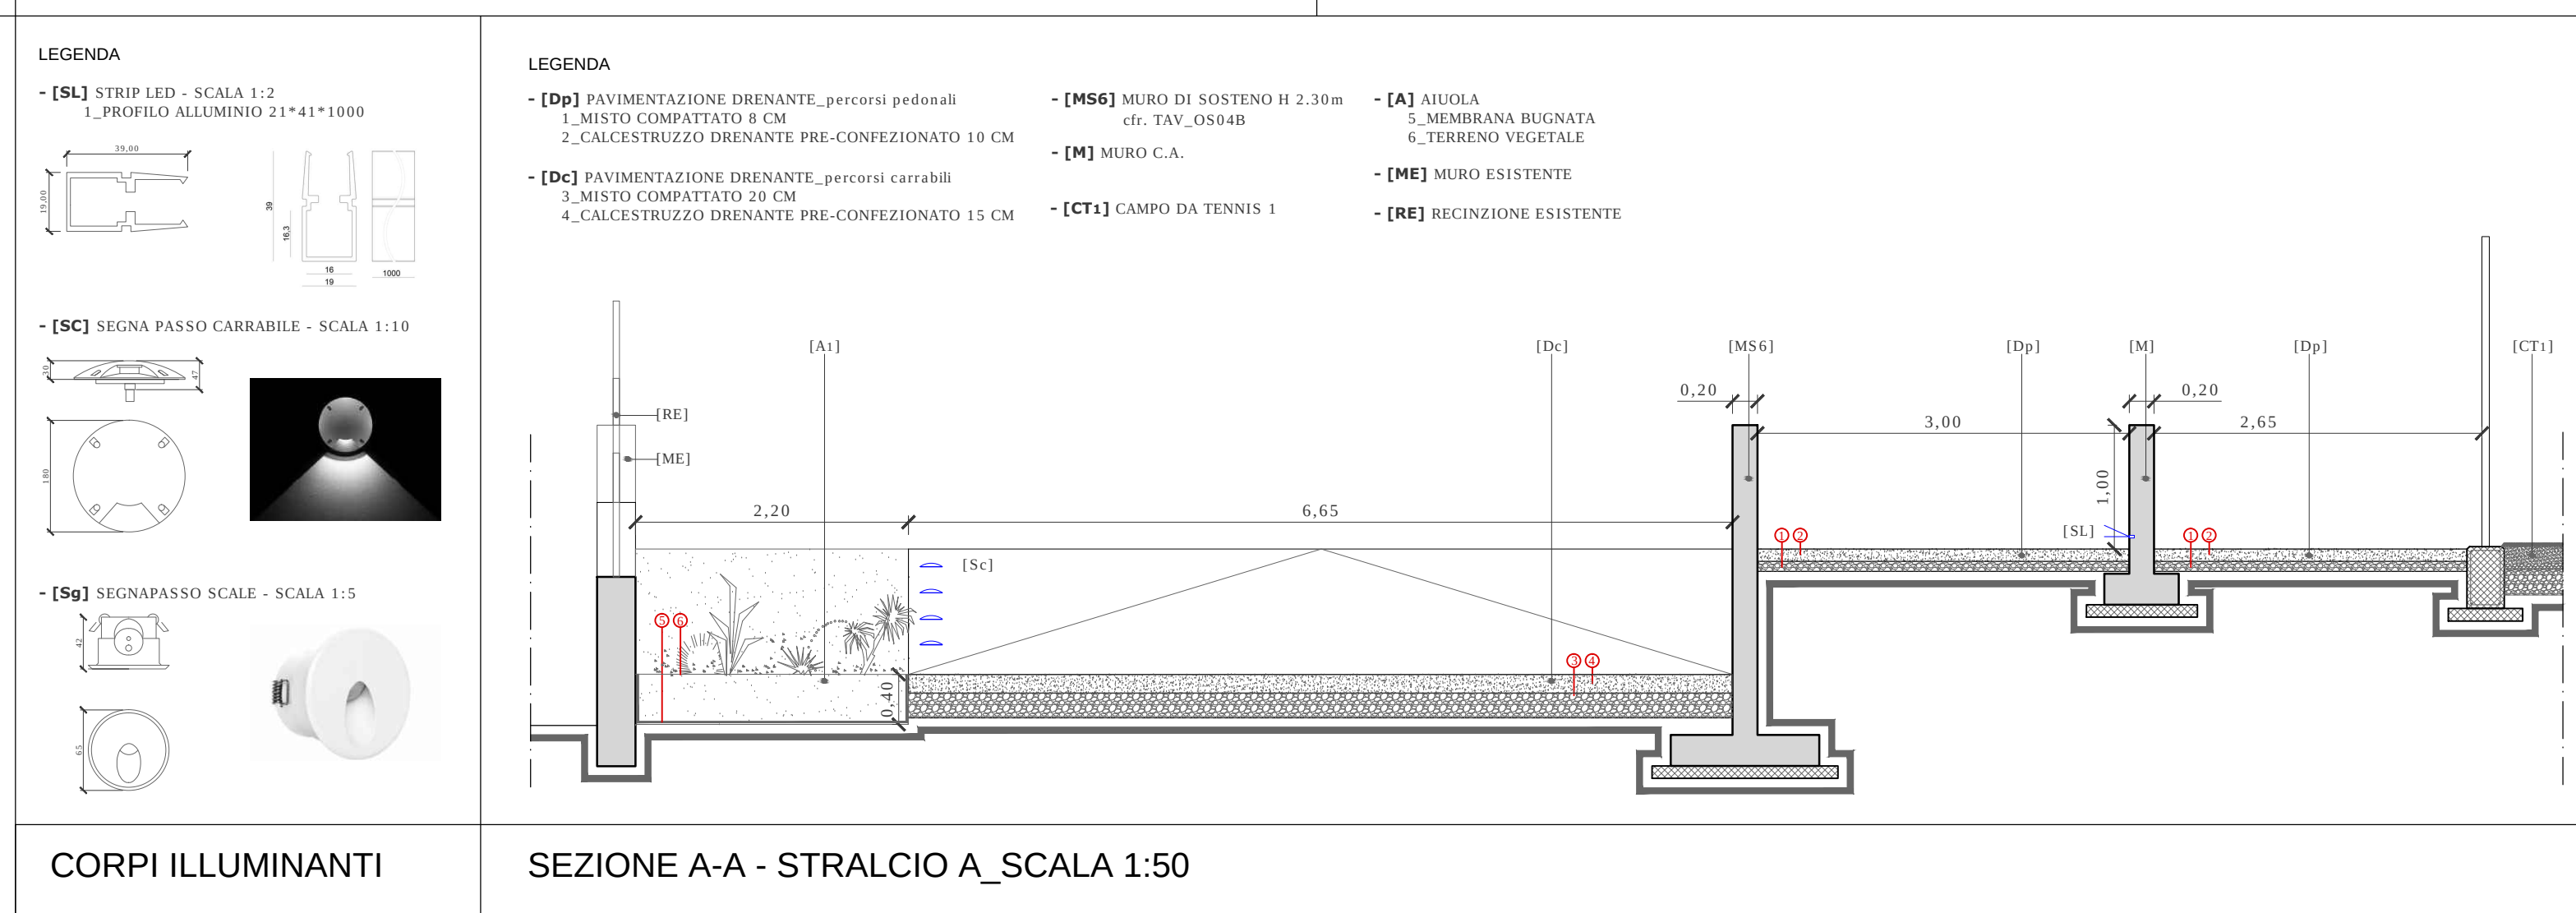

VISTE - STRALCIO A

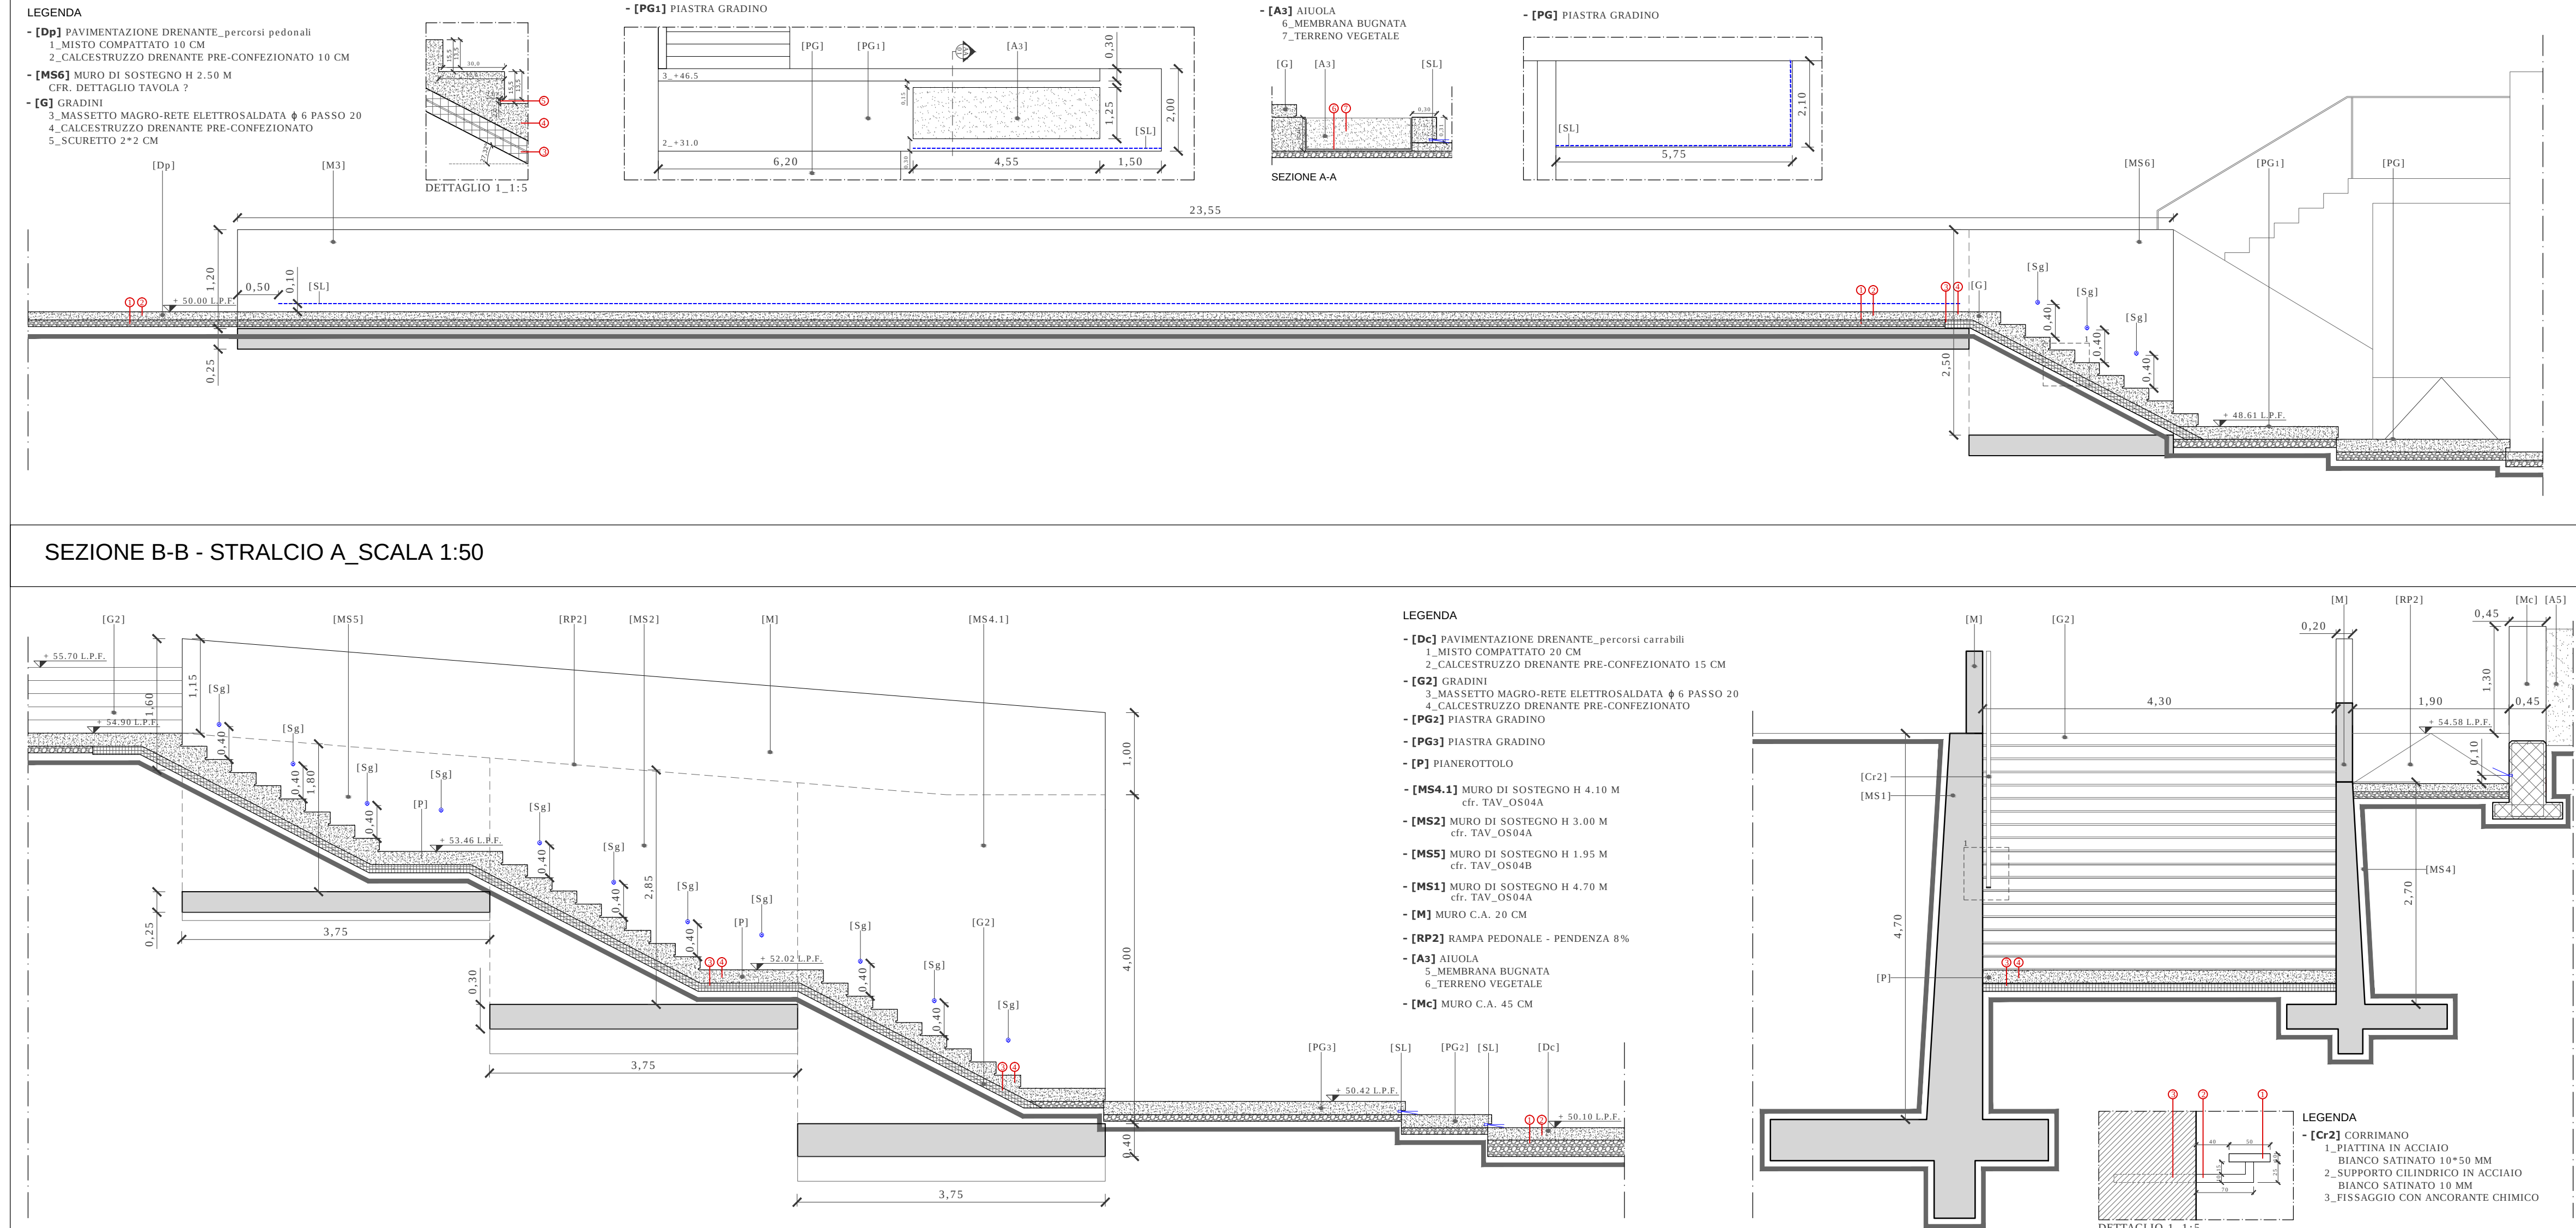



Settore IV Gestione del Territorio - Infrastrutture e Politiche del Verde - Servizi Cimiteriali

UBICAZIONE: Via Delle Sirene, Marina di Ragusa

TAV_OA5 ELABORATO DI PROGETTO - BLOCCO "A"



COMUNE DI RAGUSA

SETTORE IV
Progetto esecutivo verificato e validato ai sensi e per gli
effetti dell'art. 26, comma 8 del D.Lgs. 50/2016 e ss.mm.ii.
Si approva in linea tecnica, ai sensi dell'art.5, comma 3 della
L.R. 12/2011 per l'importo complessivo di € 800.000,00.
Ragusa 10/08/2020

II R.U.P.




Collaboratori/

Ing. Baglieri Giuseppe Arch. Schimbari Salvatore




Geom. Nicola Salvatore


Scala 1:100

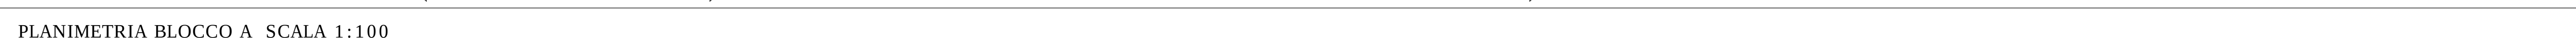

SEZIONE A-A_SCALA 1:50

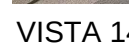


RENDER DI PROGETTO

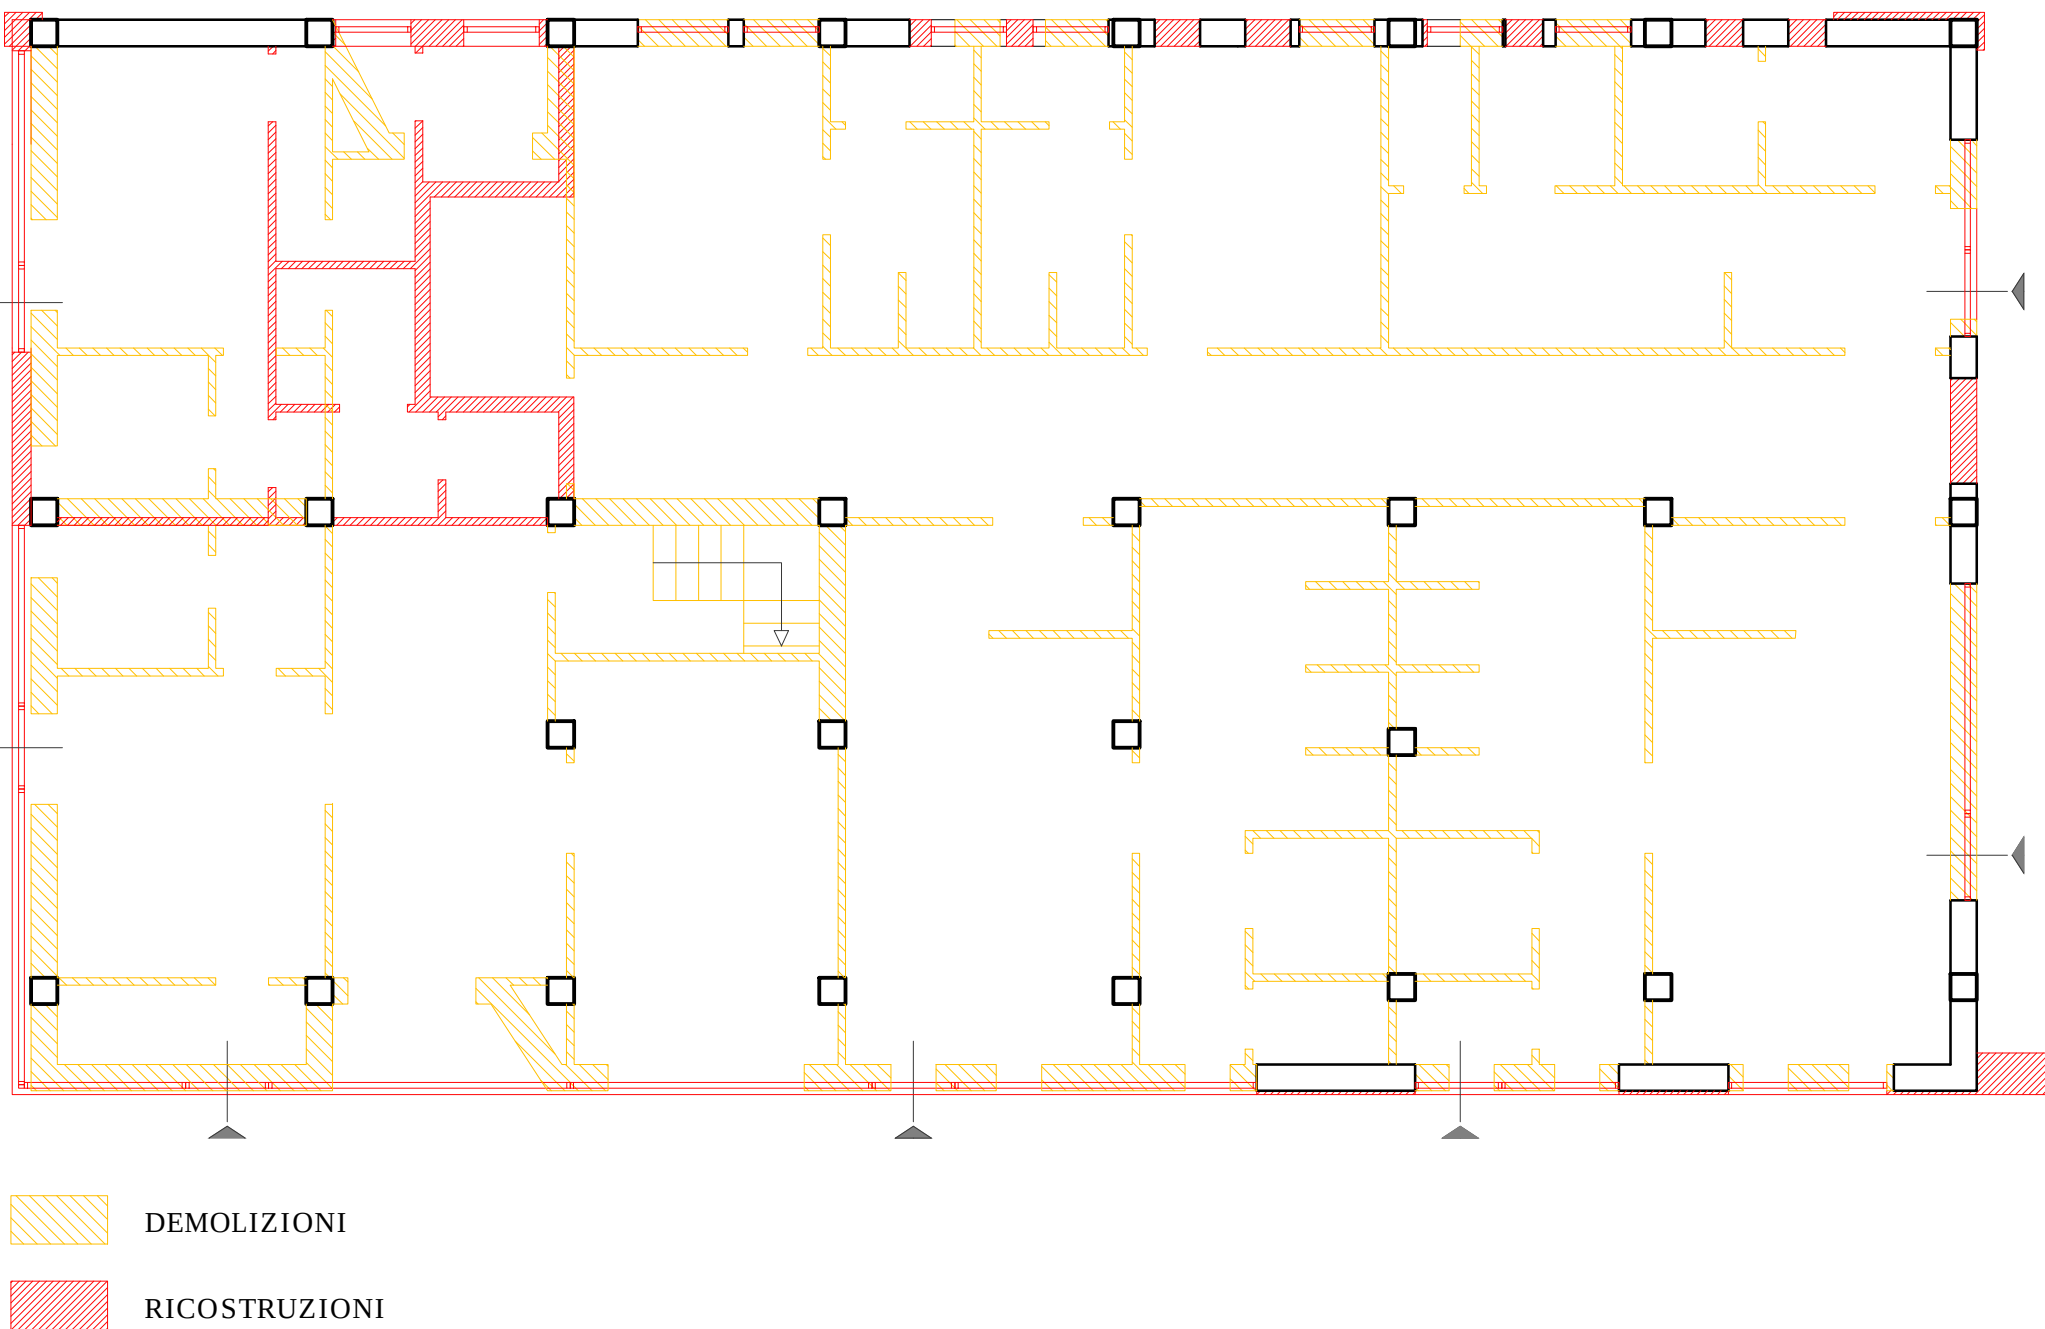

COMPARATIVA - DEMOLIZIONI E RICOSTRUZIONI_SCALA 1:100

DETTAGLIO PILASTRI PERGOLATO

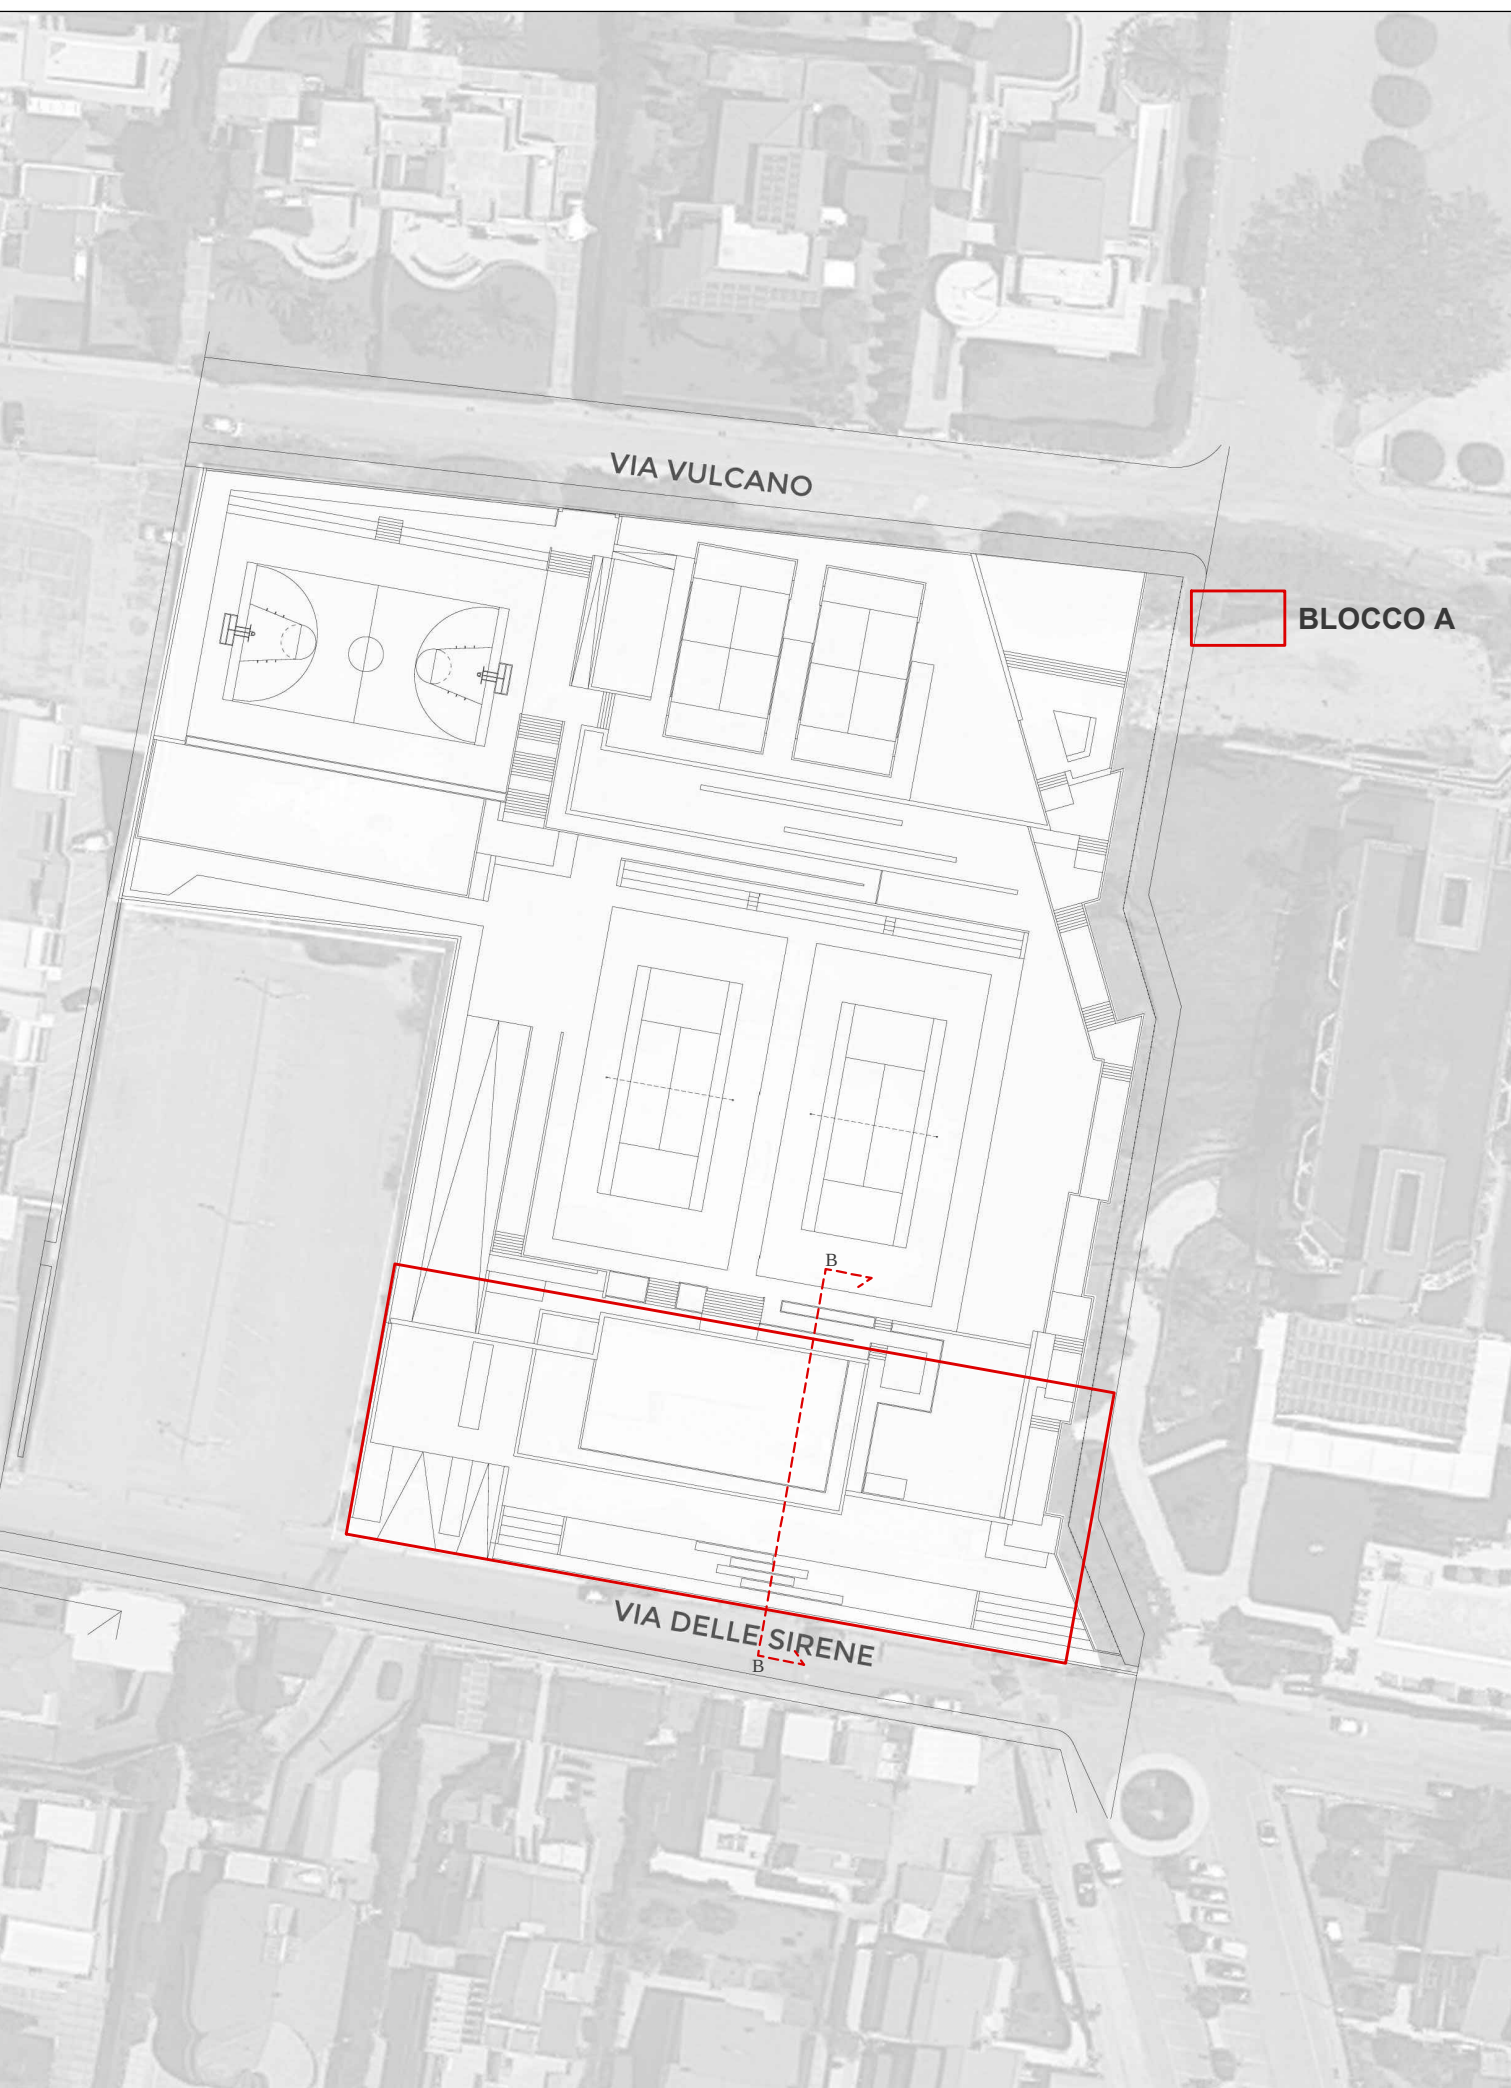

NAVIGATORE PROGETTO

COMUNE DI RAGUSA

Settore IV Gestione del Territorio - Infrastrutture e Politiche del Verde - Servizi Cimiteriali

RIQUALIFICAZIONE DELL'IMPIANTO SPORTIVO

DI VIA DELLE SIRENE A MARINA DI RAGUSA

UBICAZIONE: Via Delle Sirene, Marina di Ragusa

TAV_OA5a ELABORATO DI PROGETTO - BLOCCO "A"

I progettisti

COMUNE DI RAGUSA
SETTORE IV
Progetto esecutivo verificato e validato ai sensi e per gli effetti dell'art. 26, comma 8 del D.lgs. 50/2016 e ss.mm.ii.
Si approva in linea tecnica, ai sensi dell'art.5, comma 3 della L.R. 12/2011 per l'importo complessivo di € 800.000,00.
Ragusa 10/08/2020

Il R.U.P.
(Ing. Giuseppe Corallo)

Collaboratori
Ing. Baglivi Giuseppe - Arch. Schembari Salvatore
Arch. Biancu Federico

Geom. Nicotè Salvatore
Ing. Guccione Eugenio

RIFERIMENTO 1911

Scala 1:100

PIANTA BLOCCO "A" _SCALA 1:50

SEZIONE B-B _SCALA 1:50


LEGENDA

- [V1] VETRATA TELAIO IN ALLUMINIO (TIP. METRA) L 285 * H 250 cm
- [V2] VETRATA TELAIO IN ALLUMINIO (TIP. METRA) L 240 * H 250 cm
- [V3] VETRATA TELAIO IN ALLUMINIO (TIP. METRA) L 390 * H 250 cm
- [V4] VETRATA TELAIO IN ALLUMINIO (TIP. METRA) L 215 * H 250 cm
- [V5] VETRATA TELAIO IN ALLUMINIO (TIP. METRA) L 400 * H 250 cm
- [V6] VETRATA TELAIO IN ALLUMINIO (TIP. METRA) L 155 * H 250 cm
- [V7] VETRATA TELAIO IN ALLUMINIO (TIP. METRA) L 210 * H 250 cm
- [V8] VETRATA TELAIO IN ALLUMINIO (TIP. METRA) L 305 * H 250 cm
- [V9] VETRATA TELAIO IN ALLUMINIO (TIP. METRA) L 125 * H 250 cm
- [P1] PORTA VETRATA TELAIO IN ALLUMINIO (TIP. METRA) L 110 * H 225 cm
- [P2] PORTA INTERNA IN LEGNO (TIP. METRA) L 80 * H 210 cm
- [P3] PORTA INTERNA IN LEGNO (TIP. METRA) L 70 * H 210 cm
- [P4] PORTA INTERNA IN LEGNO SCORREVOLE (TIP. METRA) L 80 * H 210 cm
- [F1] FINESTRA IN ALLUMINIO (TIP. METRA) L 100 * H 65 cm
- [V] VASO SANITARIO
- [V2] VASO SANITARIO PER DISABILI
- [L] LAVABO
- [L2] LAVABO PER DISABILI
- [FR] FARETTO PERGOLATO
- [FR] PORTA-FARETTO DA INCASSO IN GESSO


- [DP] PAVIMENTAZIONE DRENANTE_persorsi pedonali
- 1_MISTO COMPATTATO 8 CM
- 2_CALCESSTRUZZO DRENANTE PRE-CONFEZIONATO 10 CM
- [PG4] PIASTRA GRADINO IN CLS DRENANTE H 15 CM
- [TP4] TRALICCIO PERIMETRALE PERGOLATO
- 9_STRUTTURA IN ACCIAIO SCATOLARE 60*40*4 mm
- 10_INVESTIMENTO IN DIBOND SPESSORE 3 mm
- [PS4a] PROFILO STRUTTURALE SCATOLARE 30*60*3 mm
- [DP] DOGA PERGOLATO SCATOLARE 20*100*3 mm
- [RD] RIVESTIMENTO IN DIBOND, CONTROPARETE SP. 10 CM
- [RP] RIVESTIMENTO IN PIETRA DI COMISO
- [MSE] MASSETTO ESISTENTE SPESSORE 10 cm
- [SE] SOLAIO ESISTENTE
- [Co] COPERTURA
- 11_GRONDA LAMIERA PREVENICIATA
- 12_PANNELLO ISOPAN 4+4
- 13_STRUTTURA IN FERRO TUBOLARE 80*40*4 mm
- [SP] STRUTTURA PERGOLATO
- [Pv] PAVIMENTO
- 14_SOGLIA SPESSORE 3 cm
- 17_PAVIMENTO SPESSORE 1 cm
- [Ca] CORDOLO COPERTURA
- 18_SCOSSALINA IN ALLUMINIO
- 19_BLOCCHI POROTON DIM. 30*25*19 CM
- [RP4] RAMPA PEDONALE

DETTAGLIO A _SCALA 1:20



SEZIONE B-B _SCALA 1:50

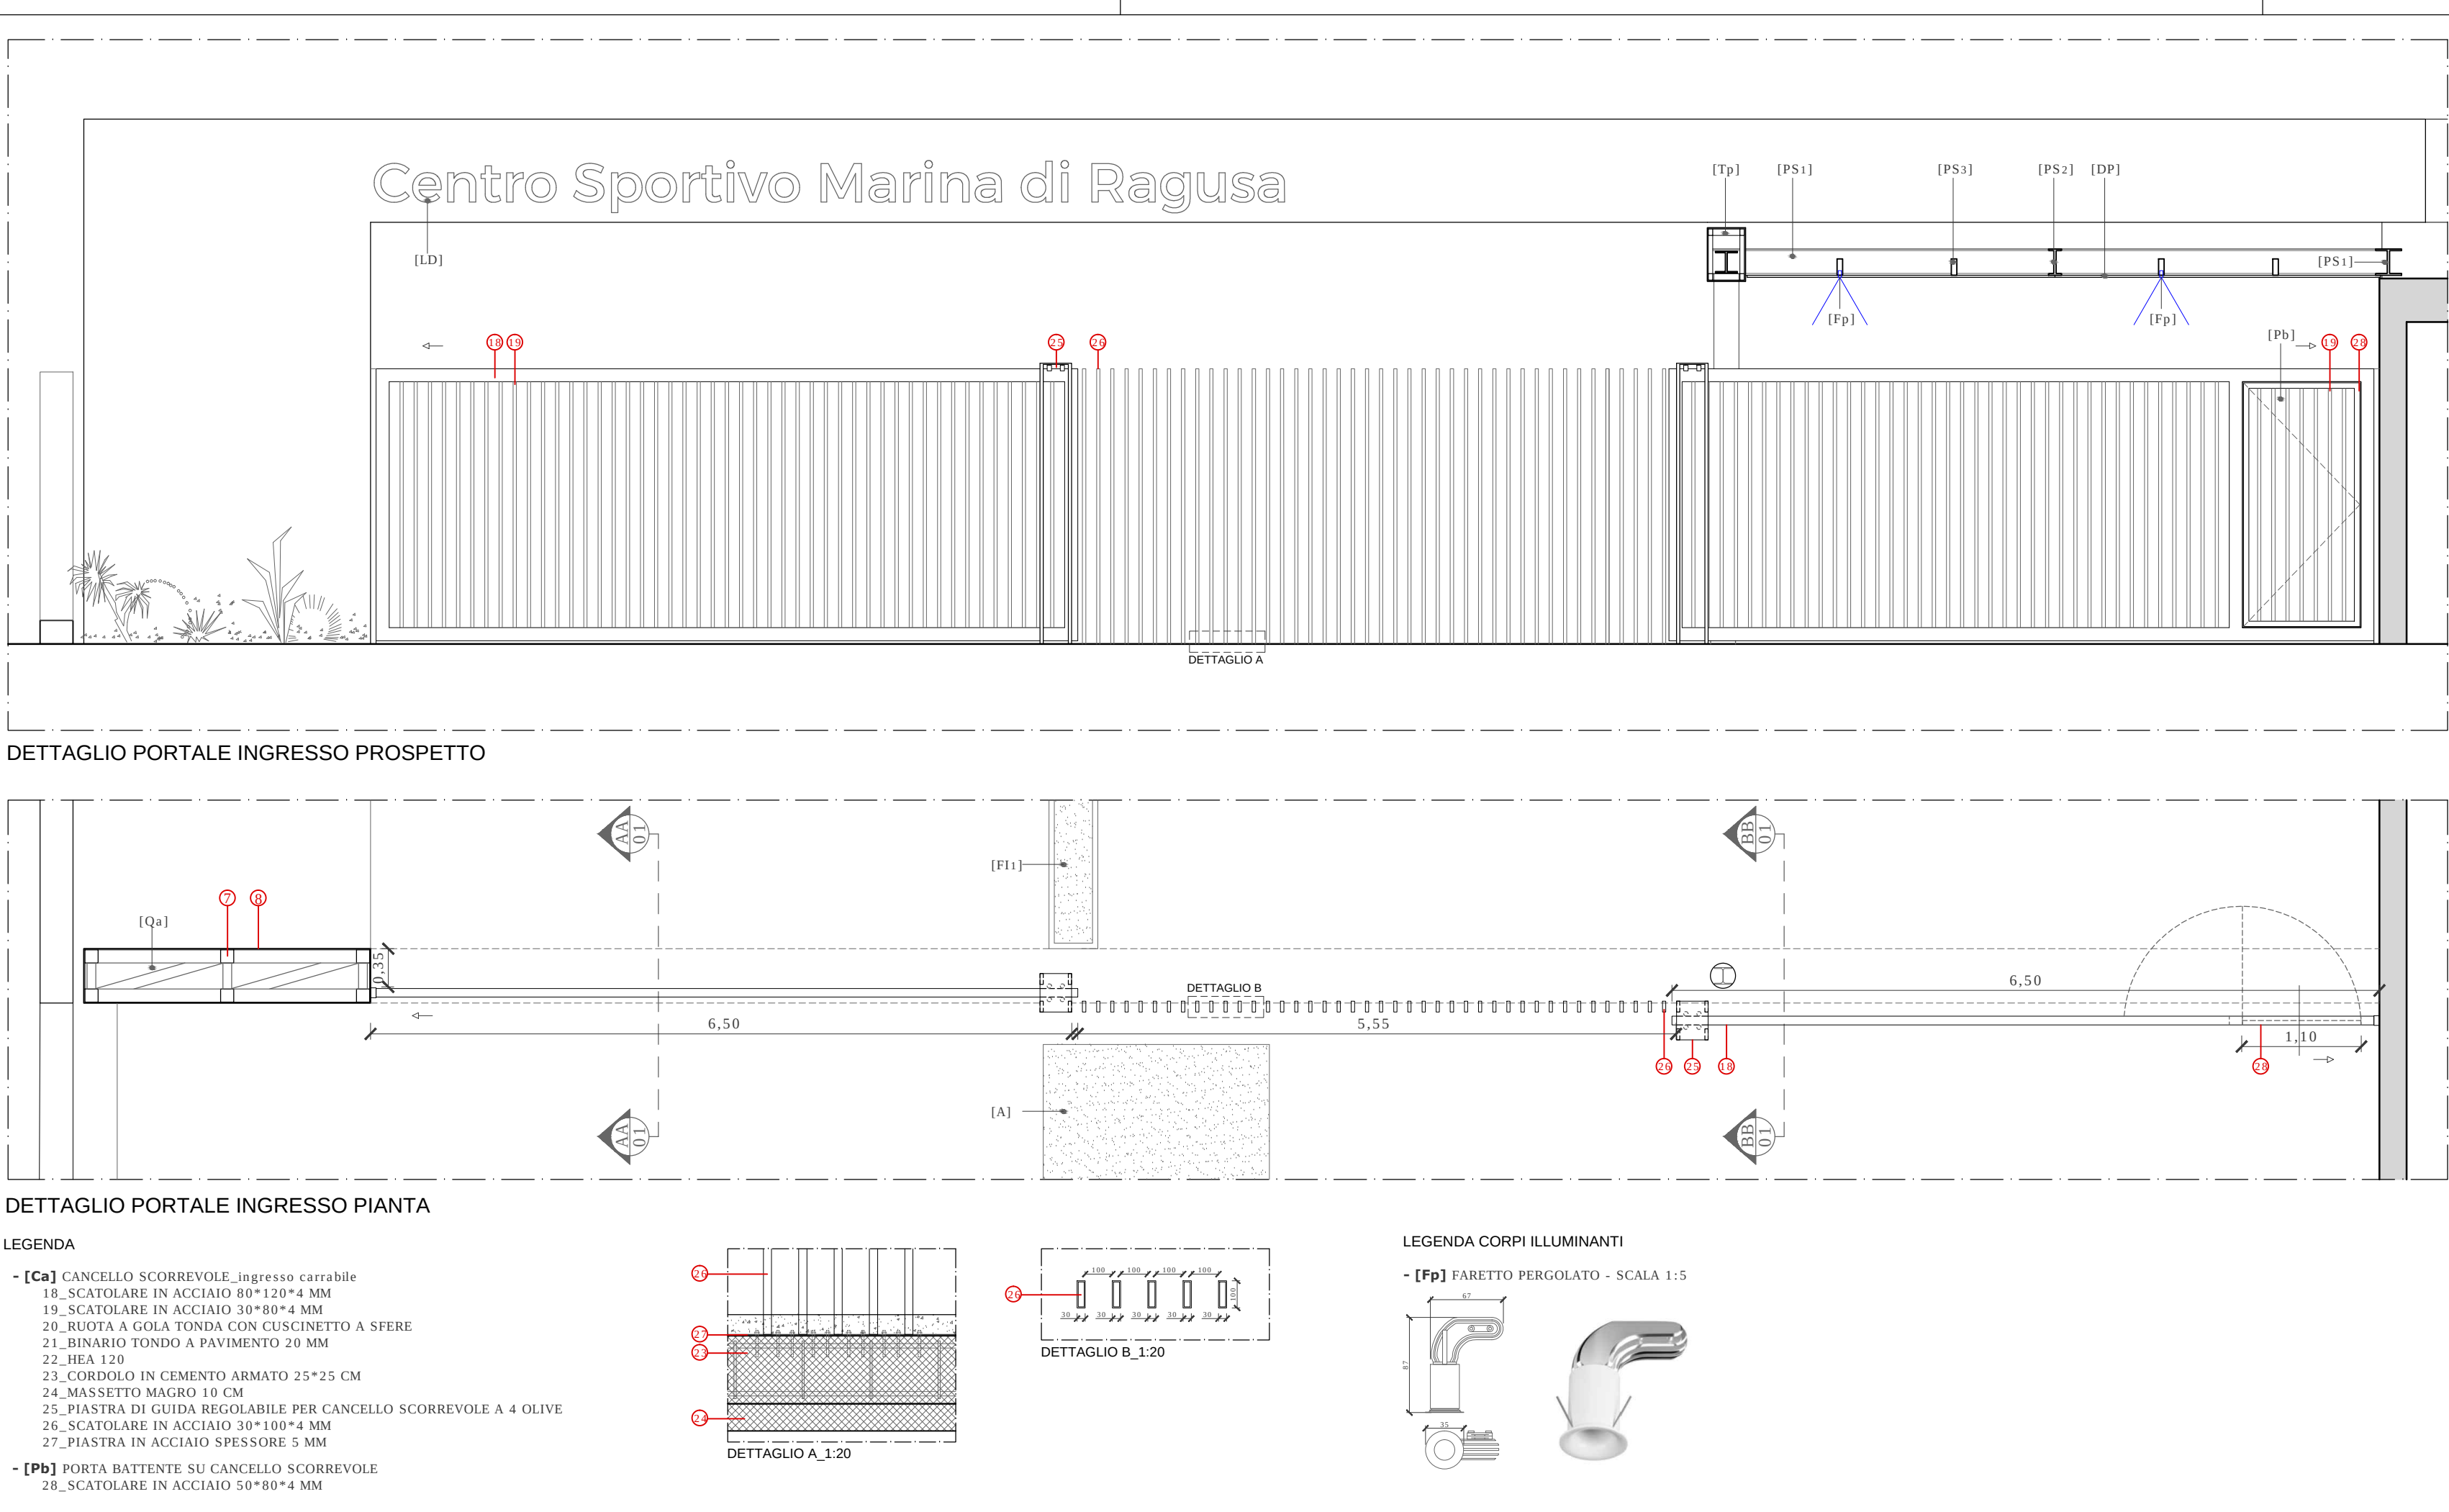


PARTICOLARE PORTALE DI INGRESSO_SCALA 1:50

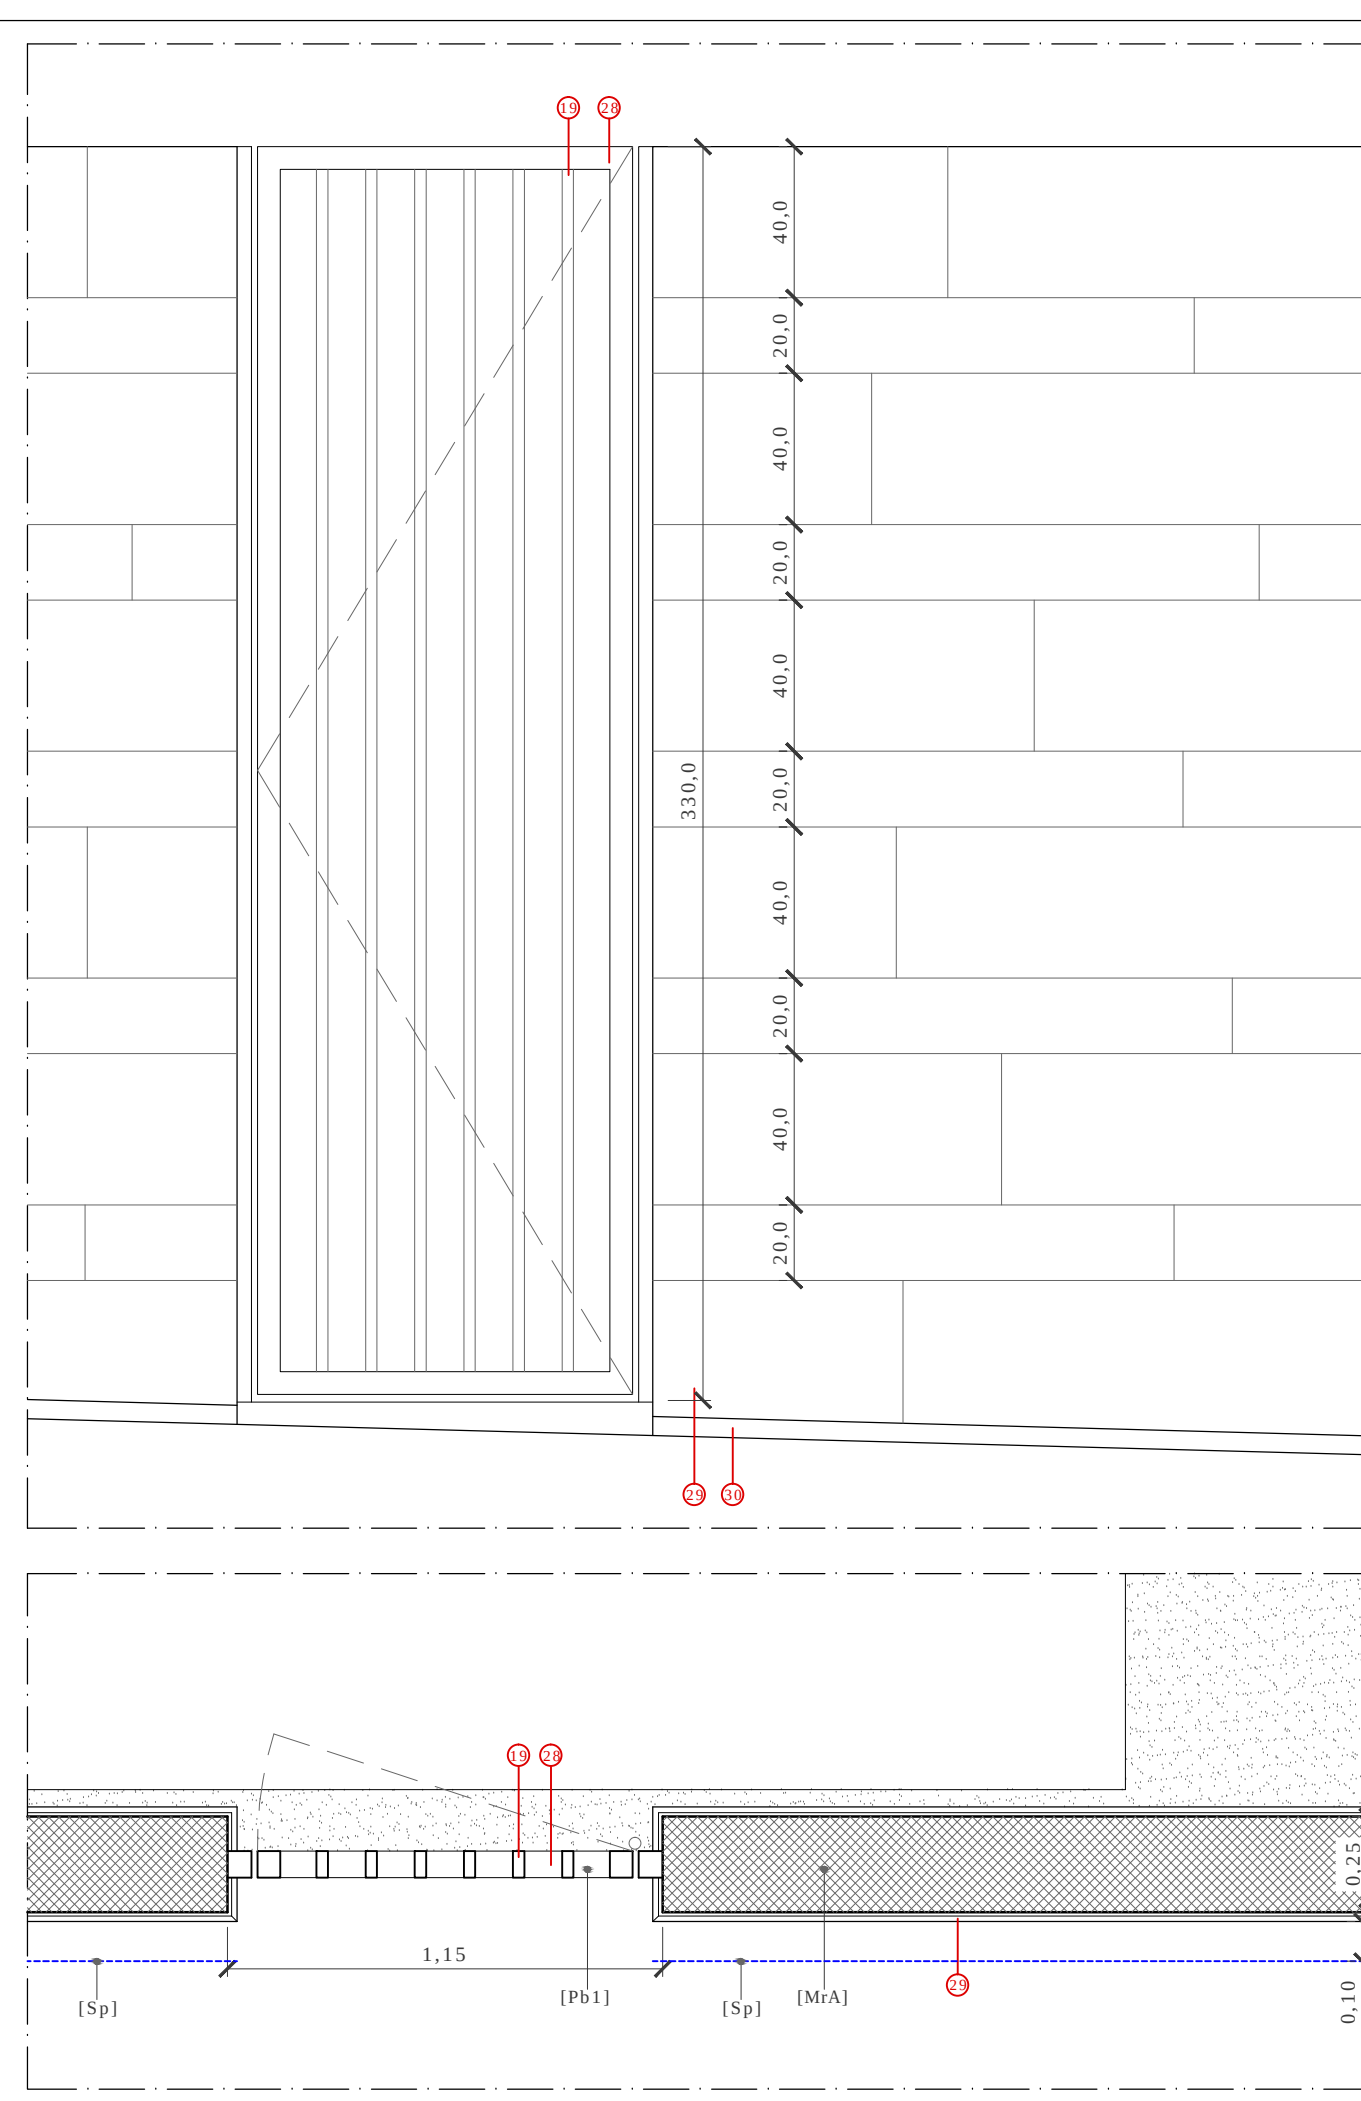


DETTAGLIO C_SCALA 1:20

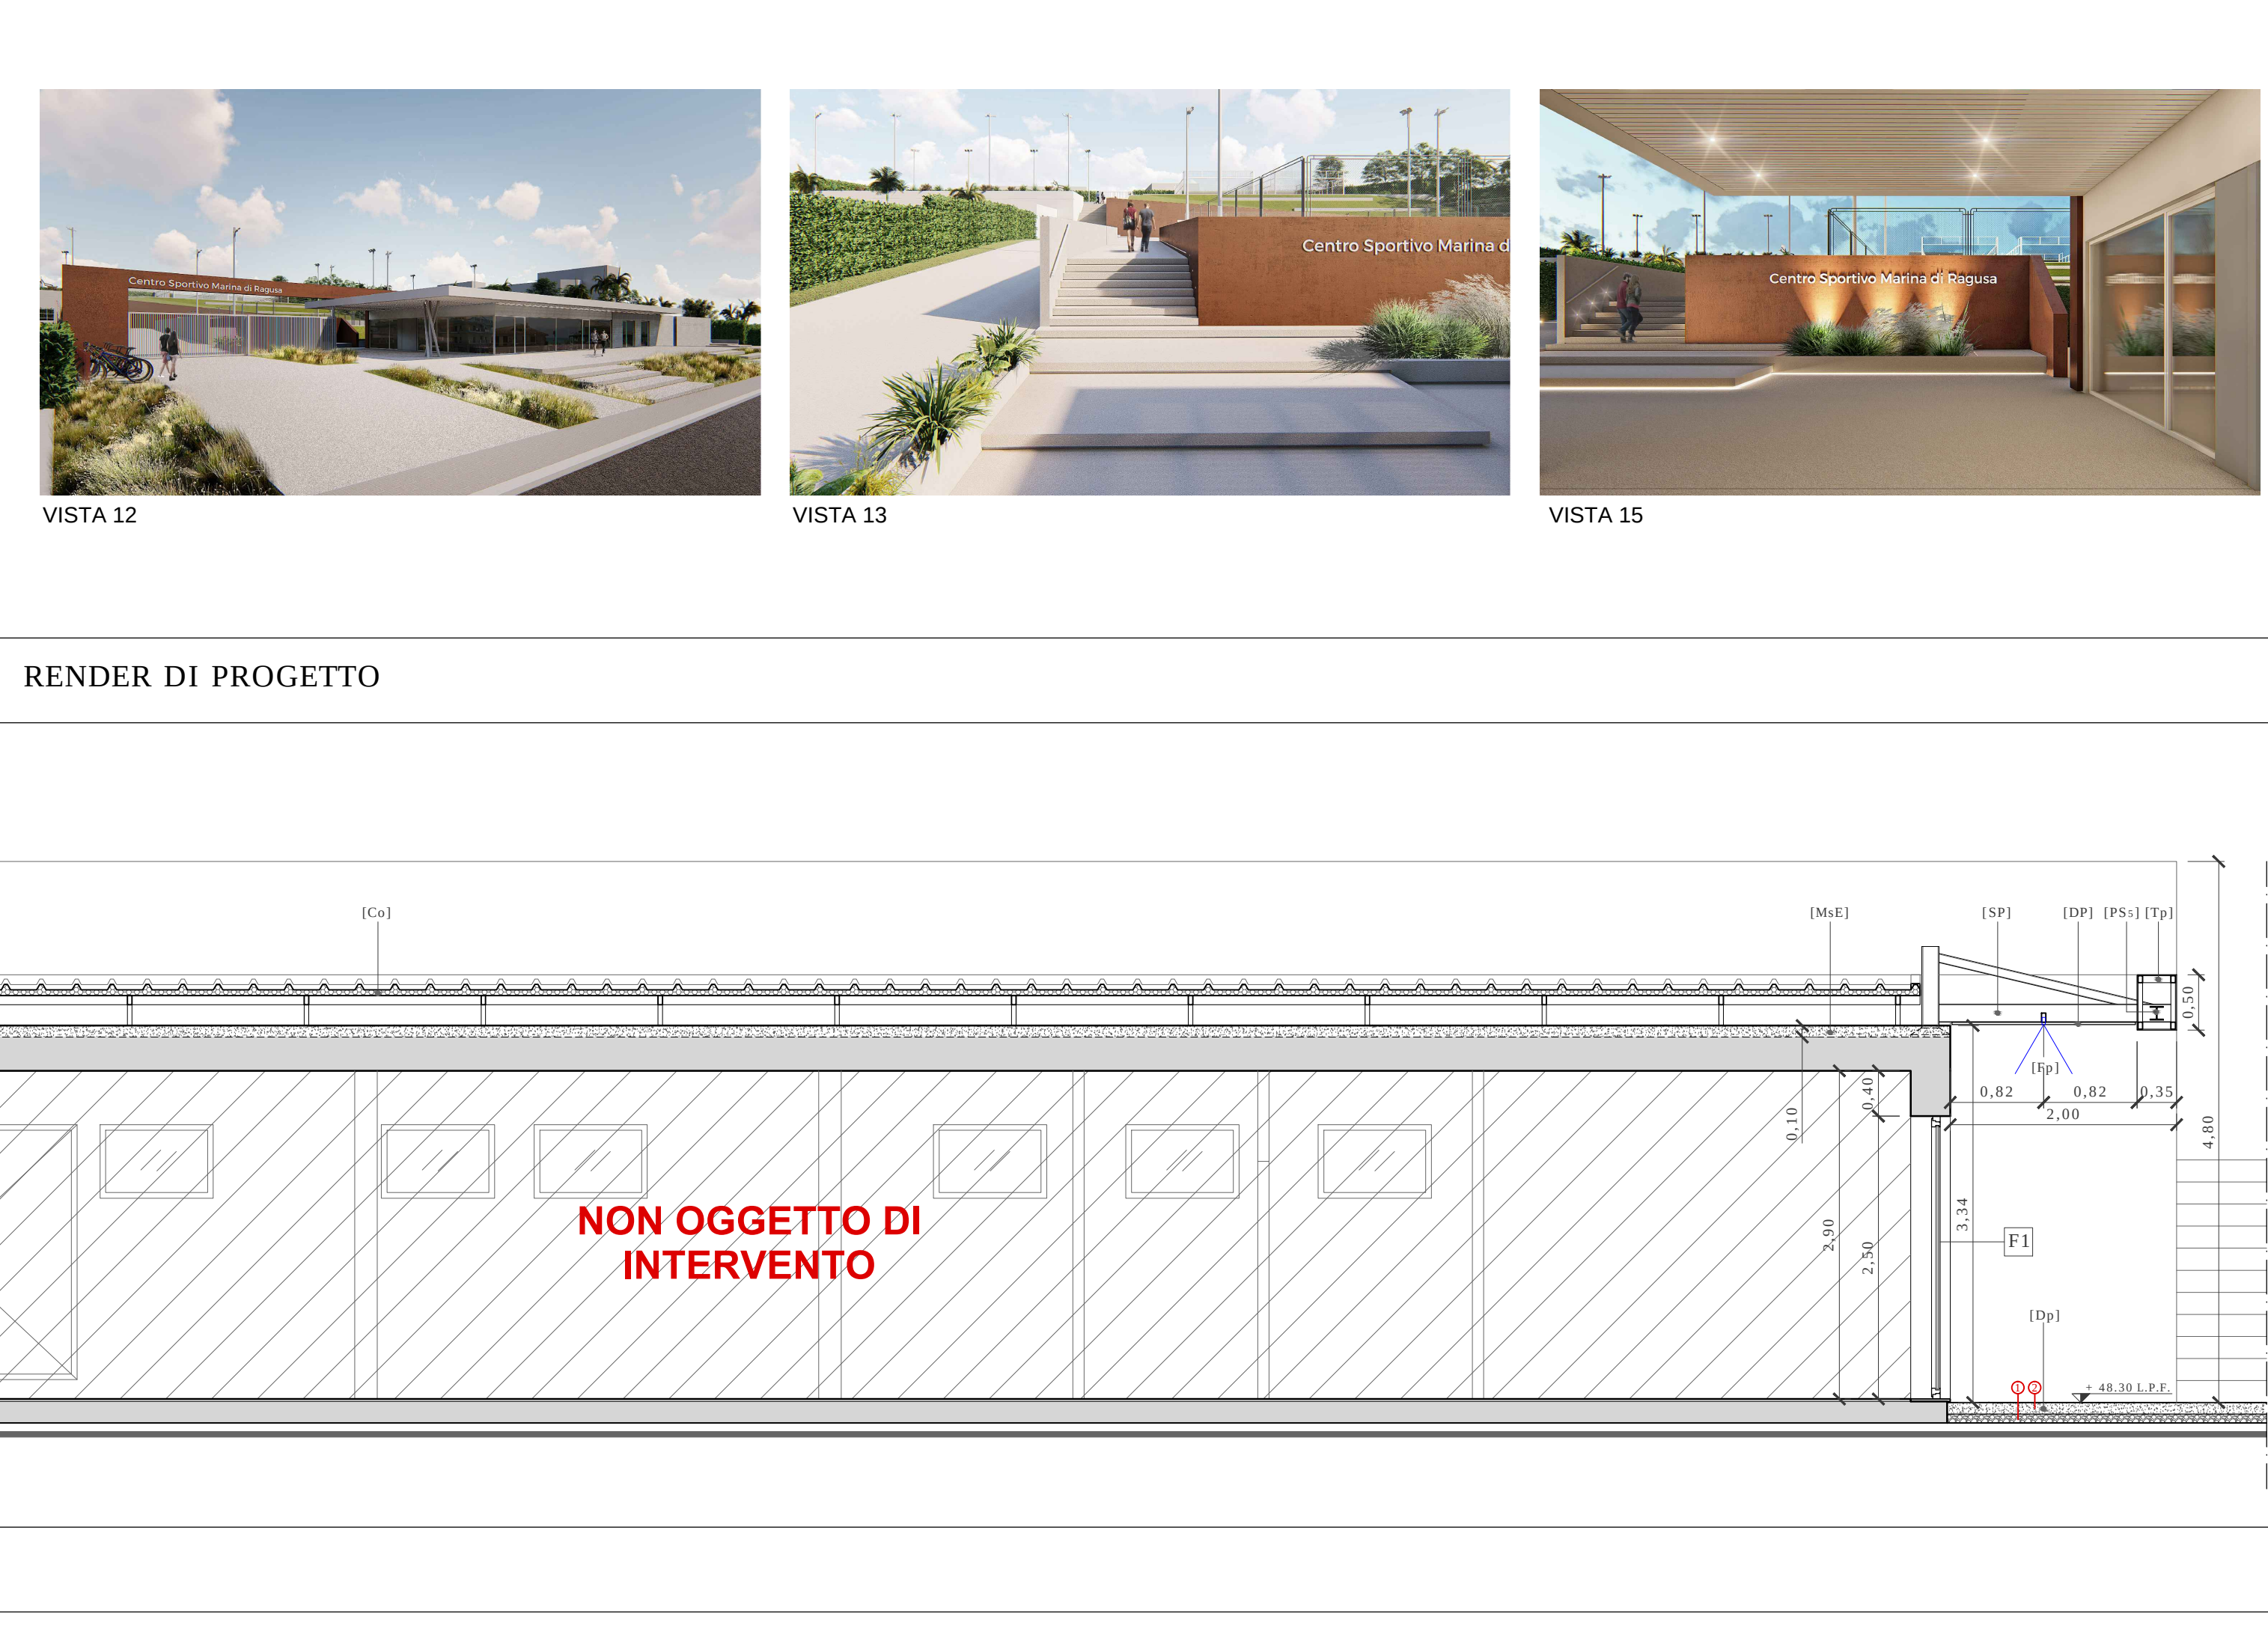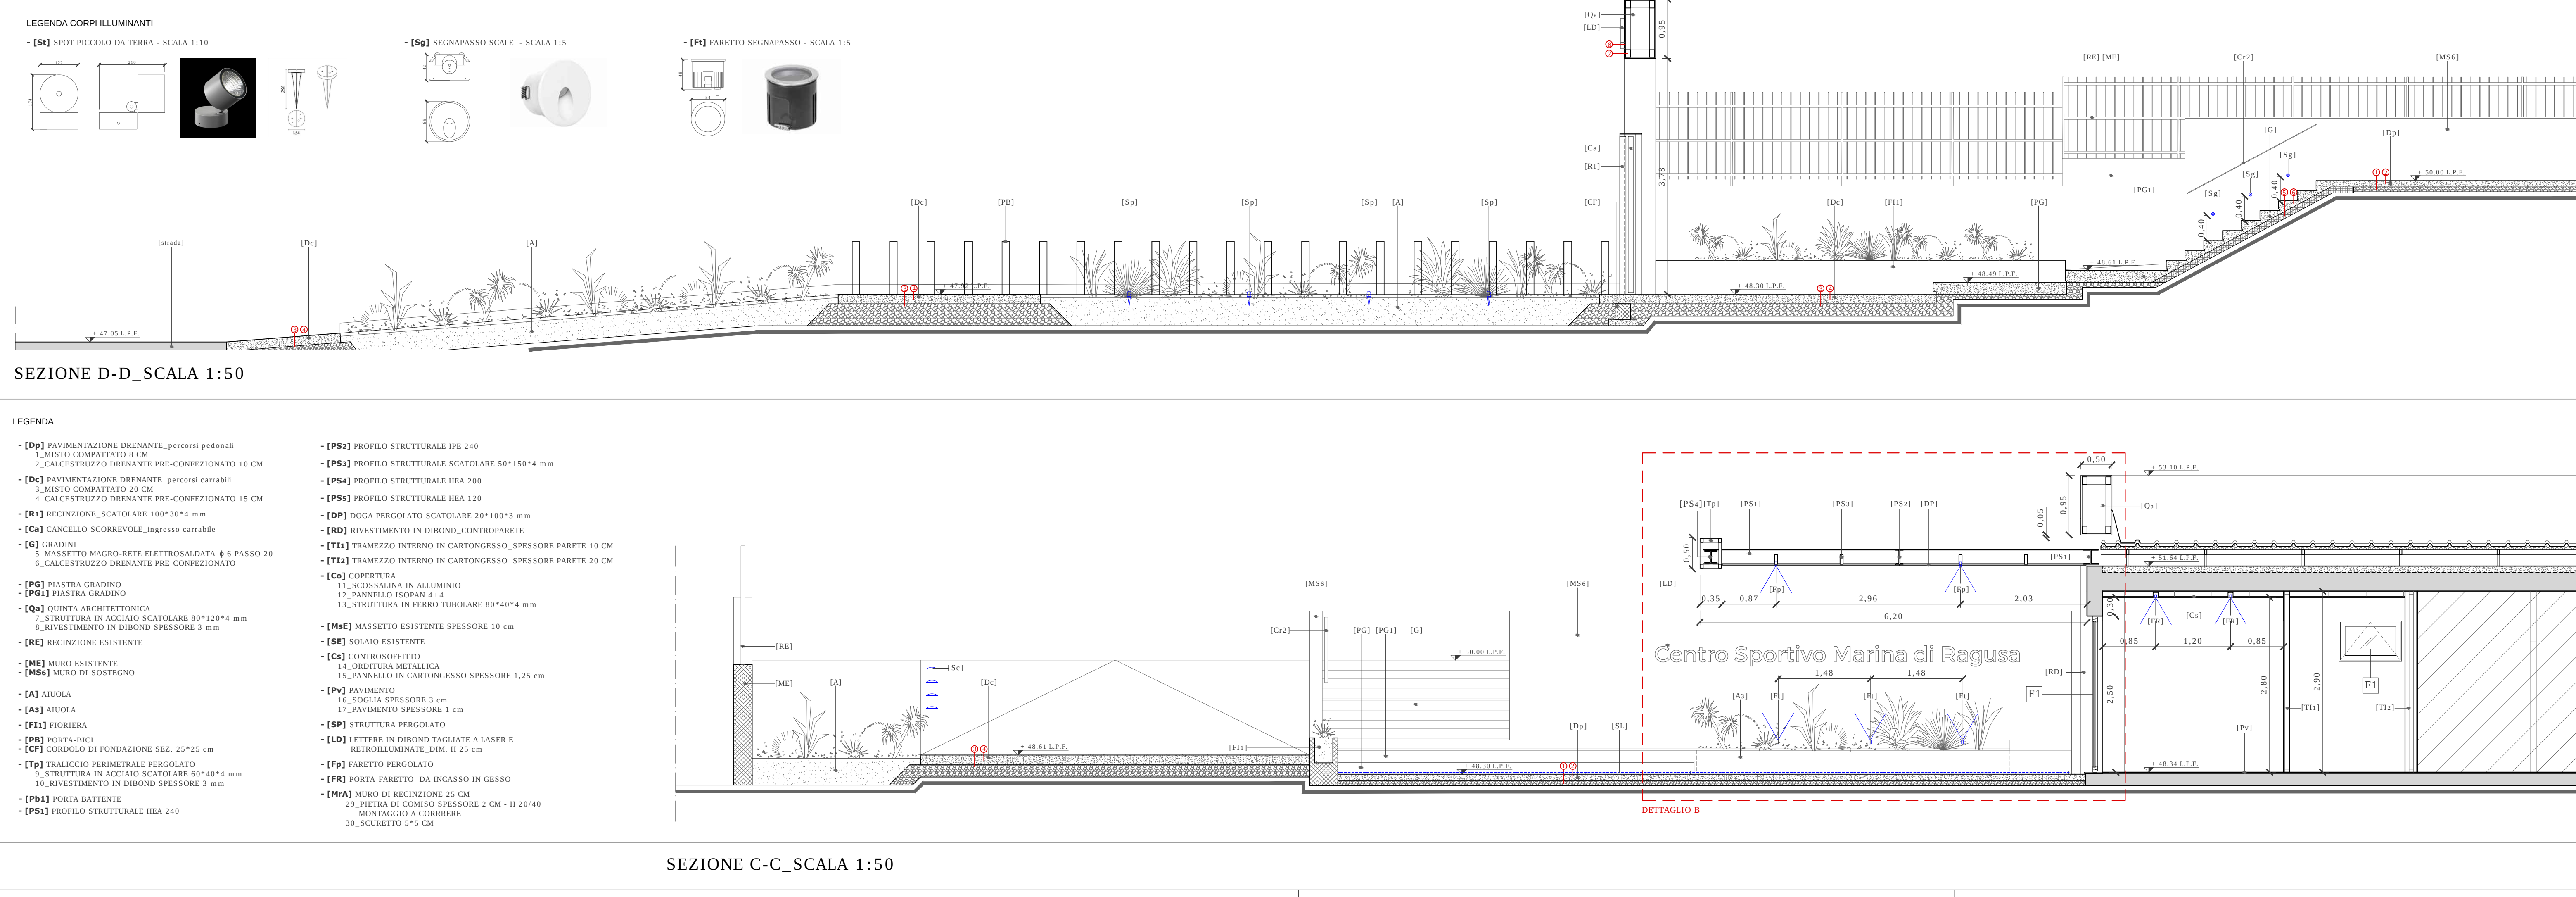

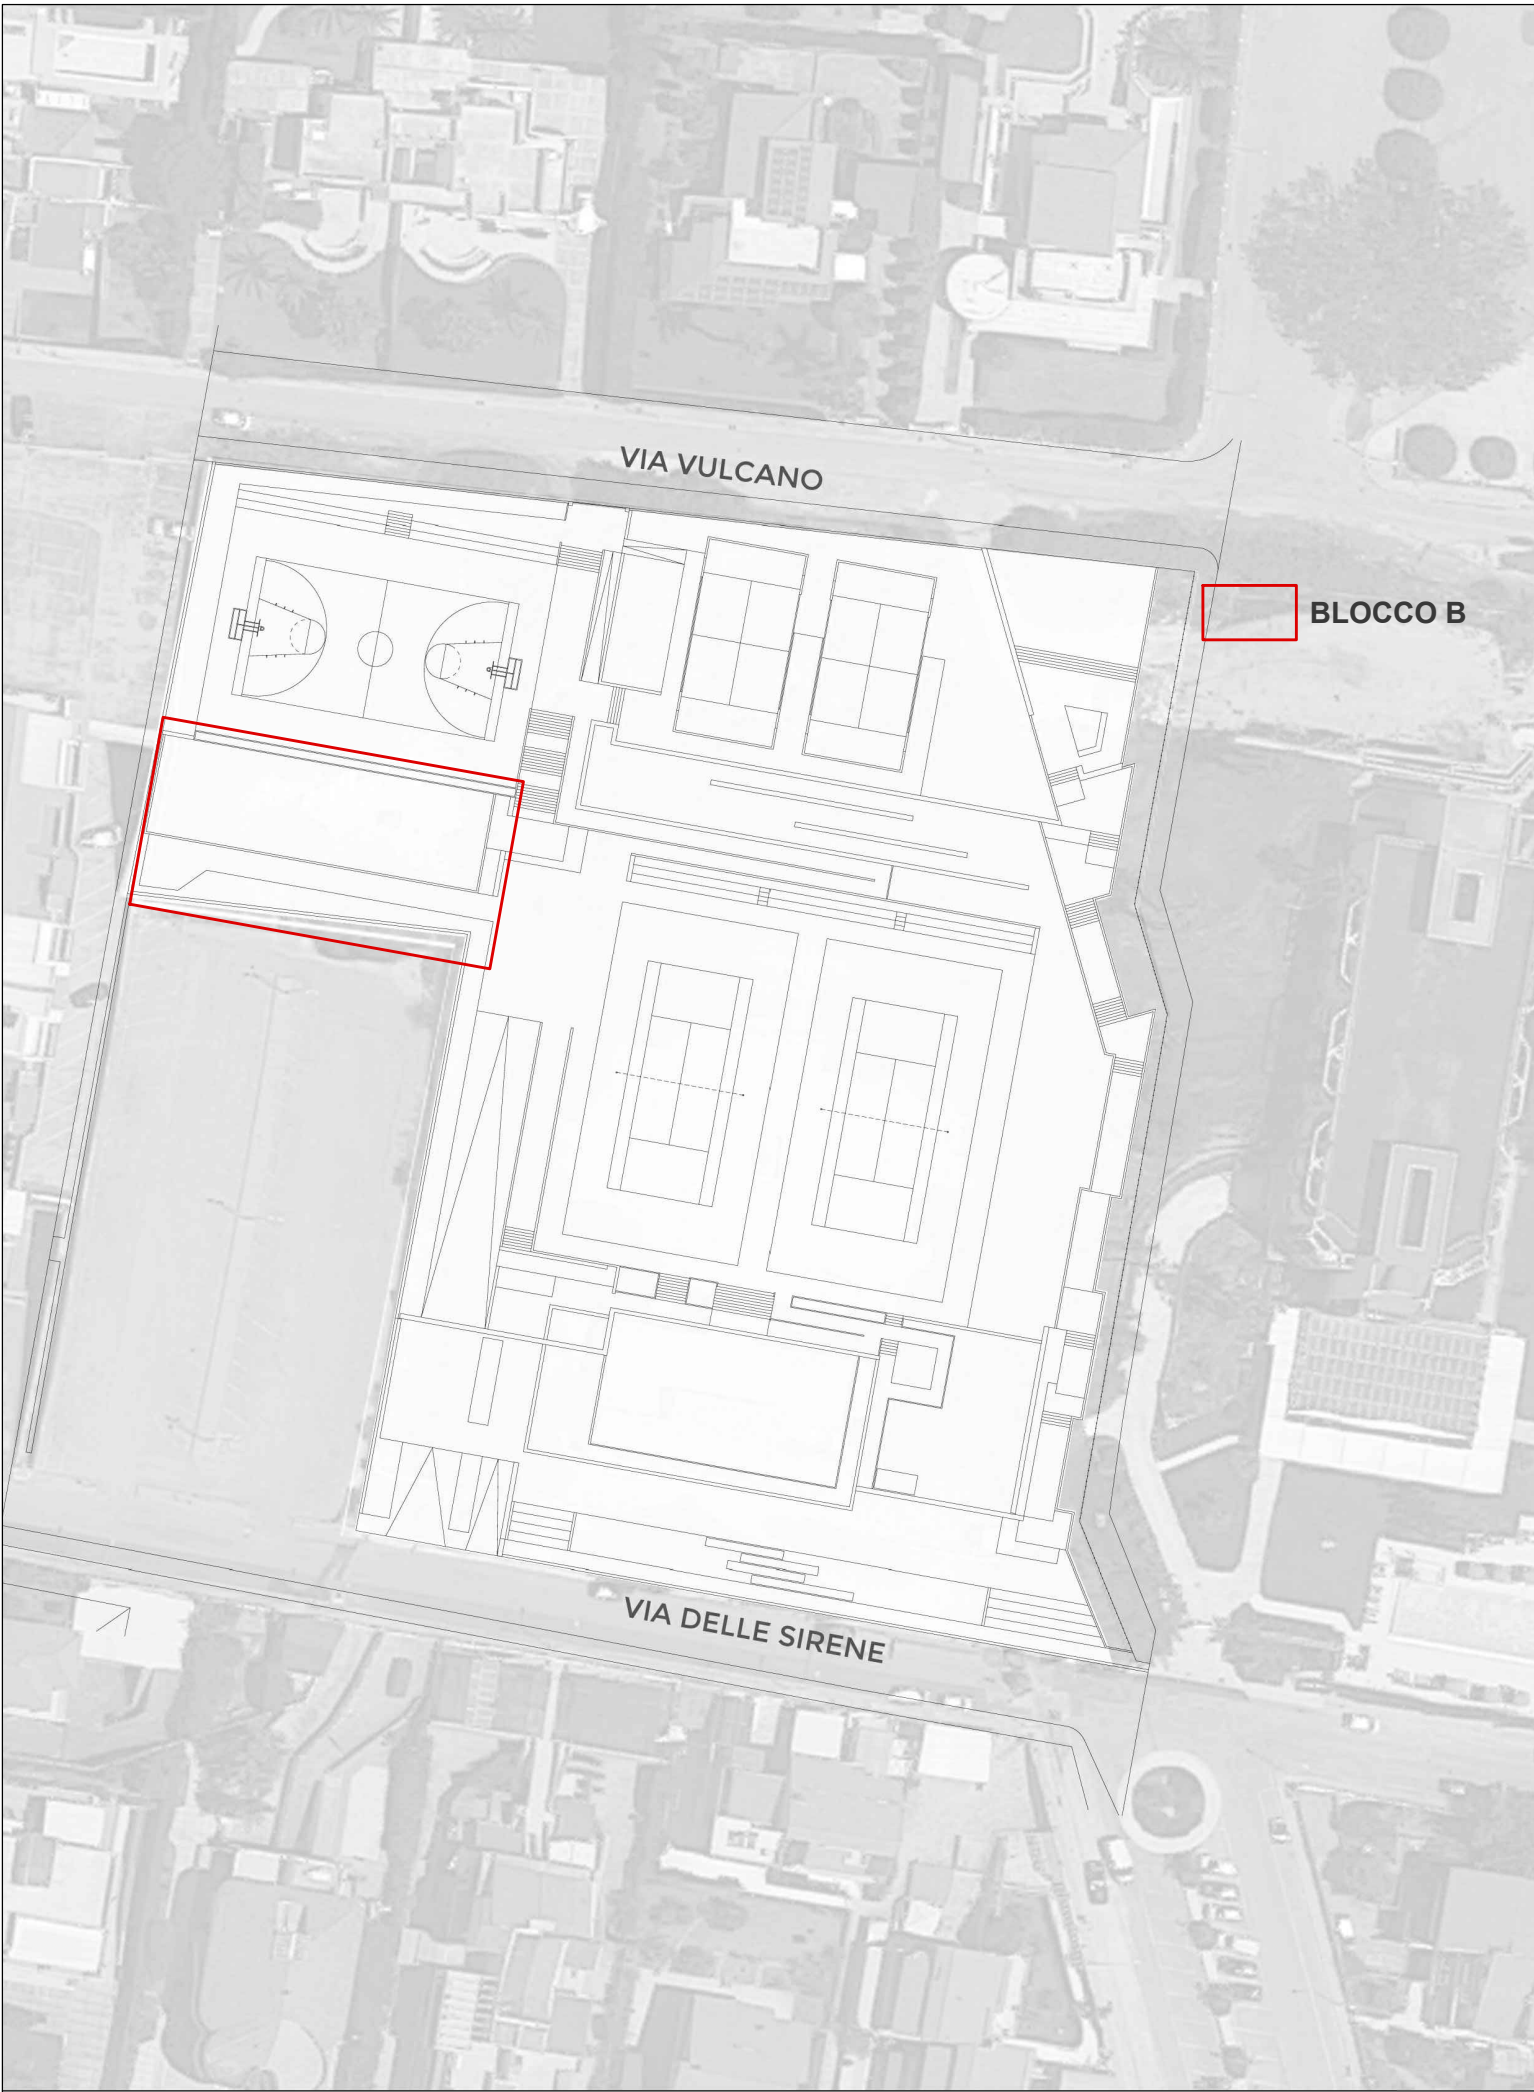

NAVIGATORE PROGETTO

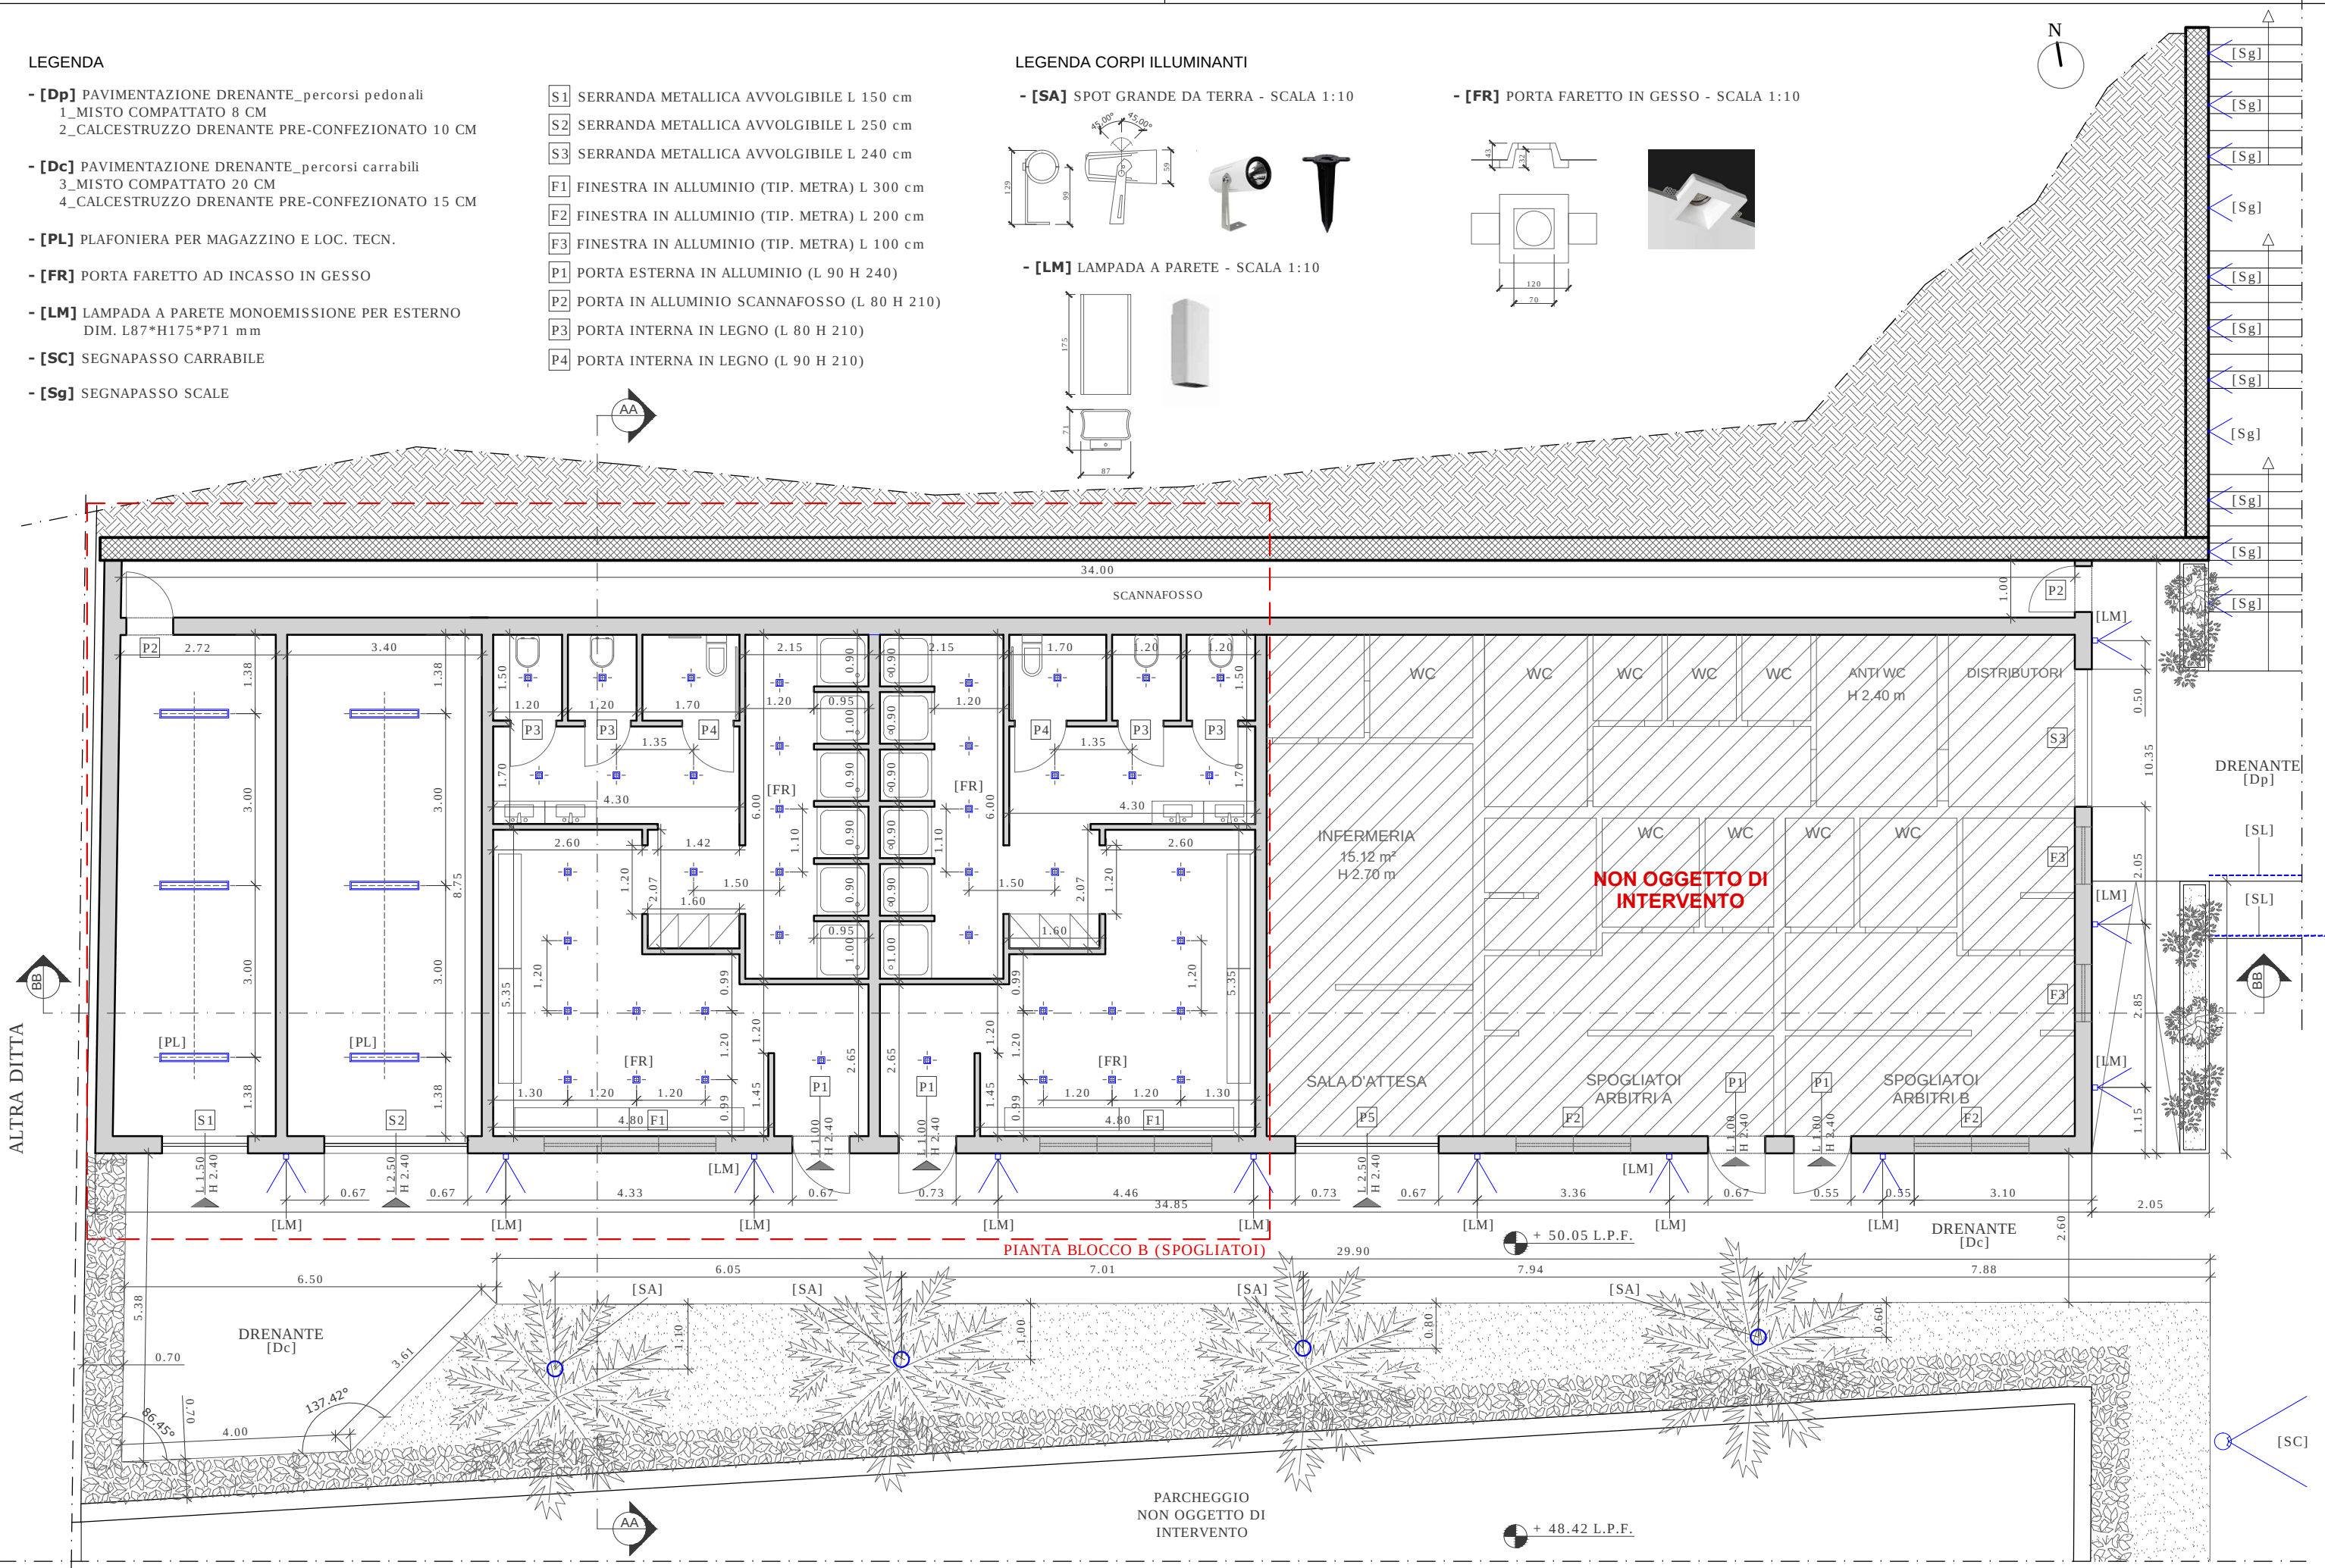

PLANIMETRIA PIANO TERRA_SCALE 1:100


COMUNE DI RAGUSA

Settore IV Gestione del Territorio - Infrastrutture e Politiche del Verde - Servizi Cimiteriali


RIQUALIFICAZIONE DELL'IMPIANTO SPORTIVO DI VIA DELLE SIRENE A MARINA DI RAGUSA

UBICAZIONE: Via Delle Sirene, Marina di Ragusa


TAV_OA6 ELABORATO DI PROGETTO - BLOCCO "B"

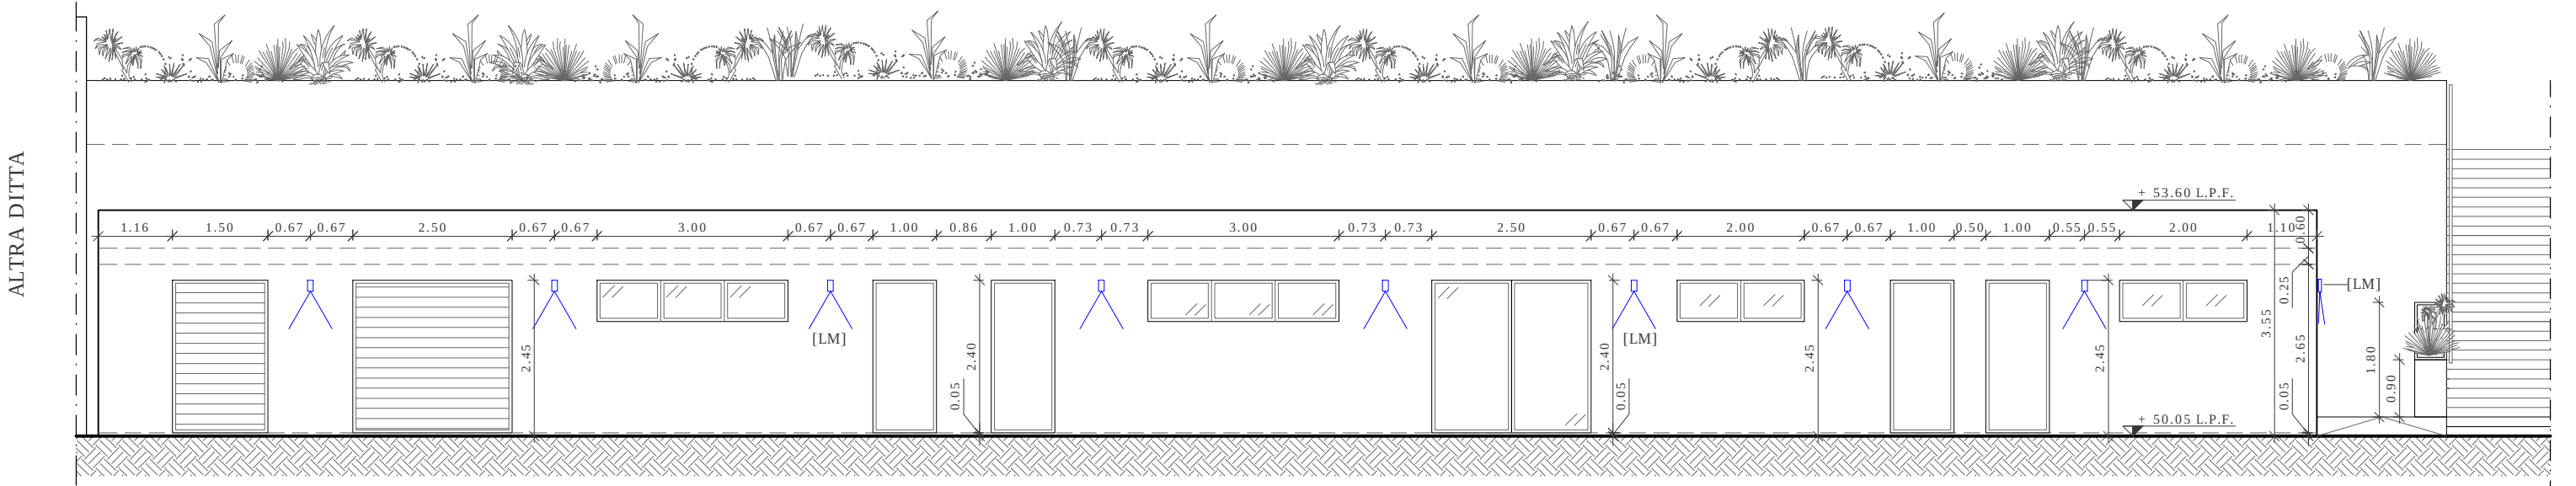


PROSPETTO SUD_SCALE 1:100

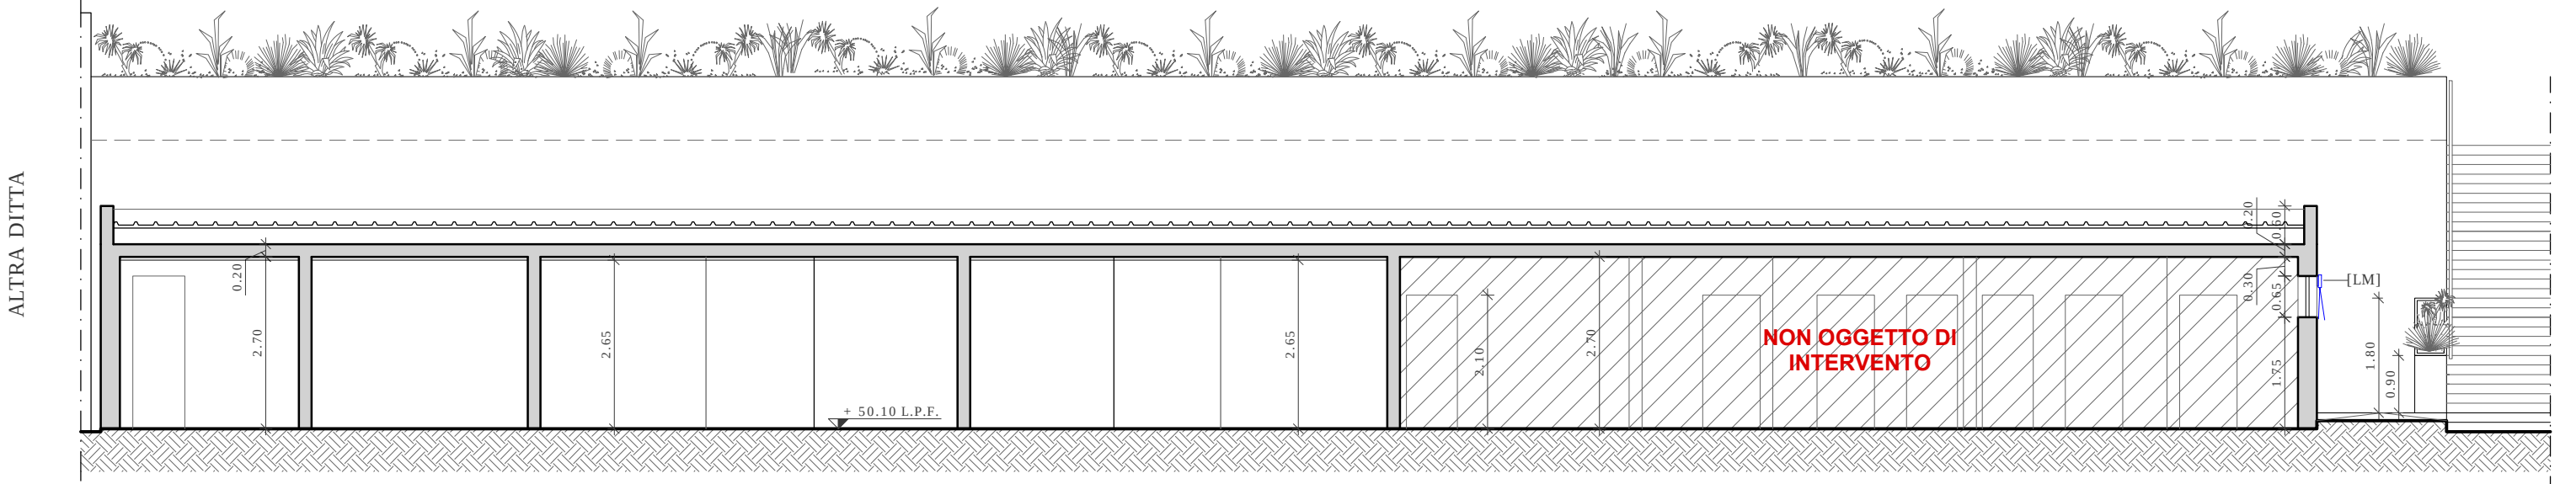

SEZIONE B-B_SCALE 1:100

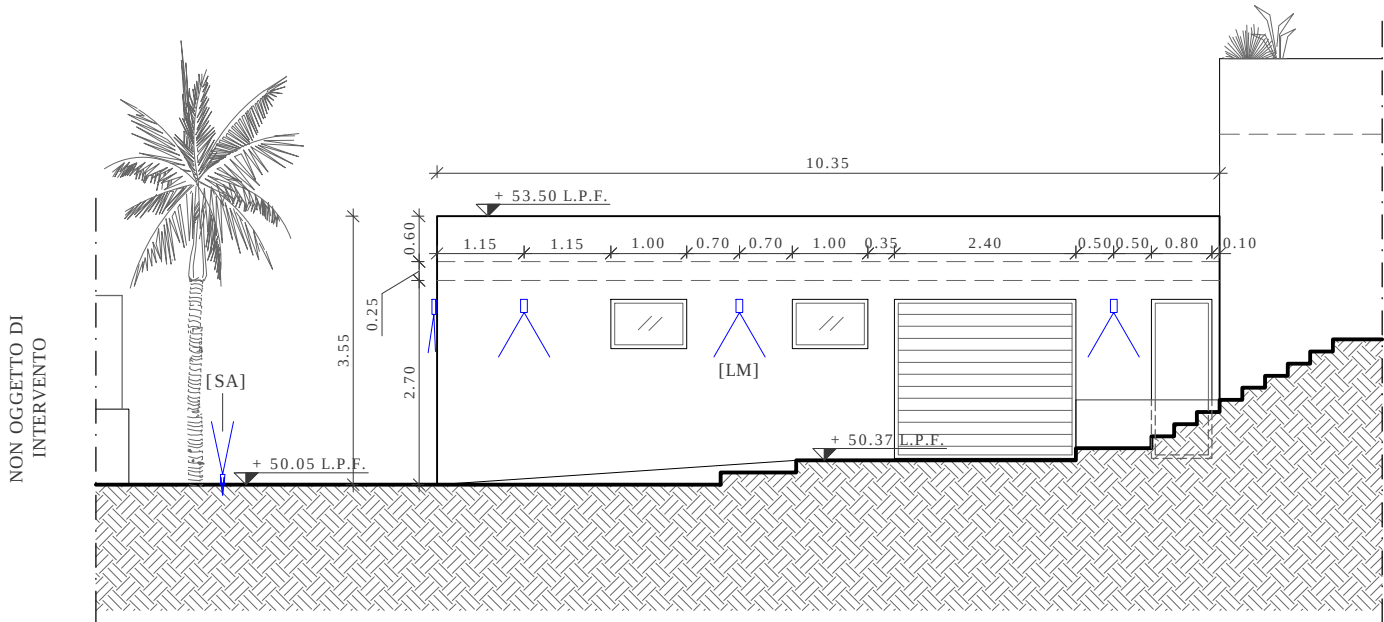

PROSPETTO EST_SCALE 1:100

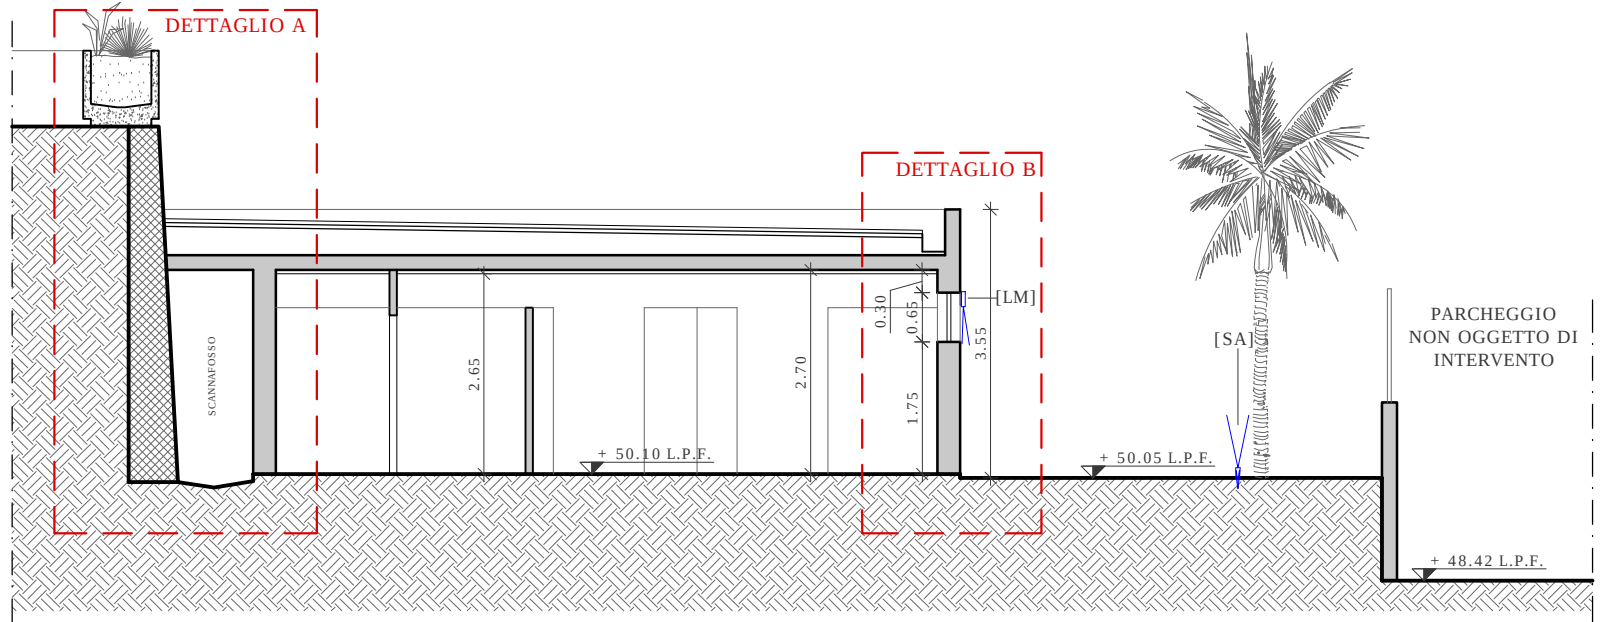

SEZIONE A-A_SCALE 1:100

I progettisti

COMUNE DI RAGUSA
SETTORE IV

Progetto esecutivo verificato e validato ai sensi e per gli effetti dell'art. 26, comma 8 del D.lgs. 50/2016 e ss.mm.ii. Si approva in linea tecnica, ai sensi dell'art. 5, comma 3 della L.R. 12/2011 per l'importo complessivo di € 800.000,00. Ragusa 10/08/2020

Il R.U.P.
(Ing. Giuseppe Corallo)

D F G
Architetti Associati




Collaboratori
Ing. Baglieri Giuseppe Arch. Schembari Salvatore
Arch. Bianchi Federico

MA

Geom. Nicita Salvatore
Ing. Guccione Eugenio

REFERIMENTO 1911

Scala 1:100

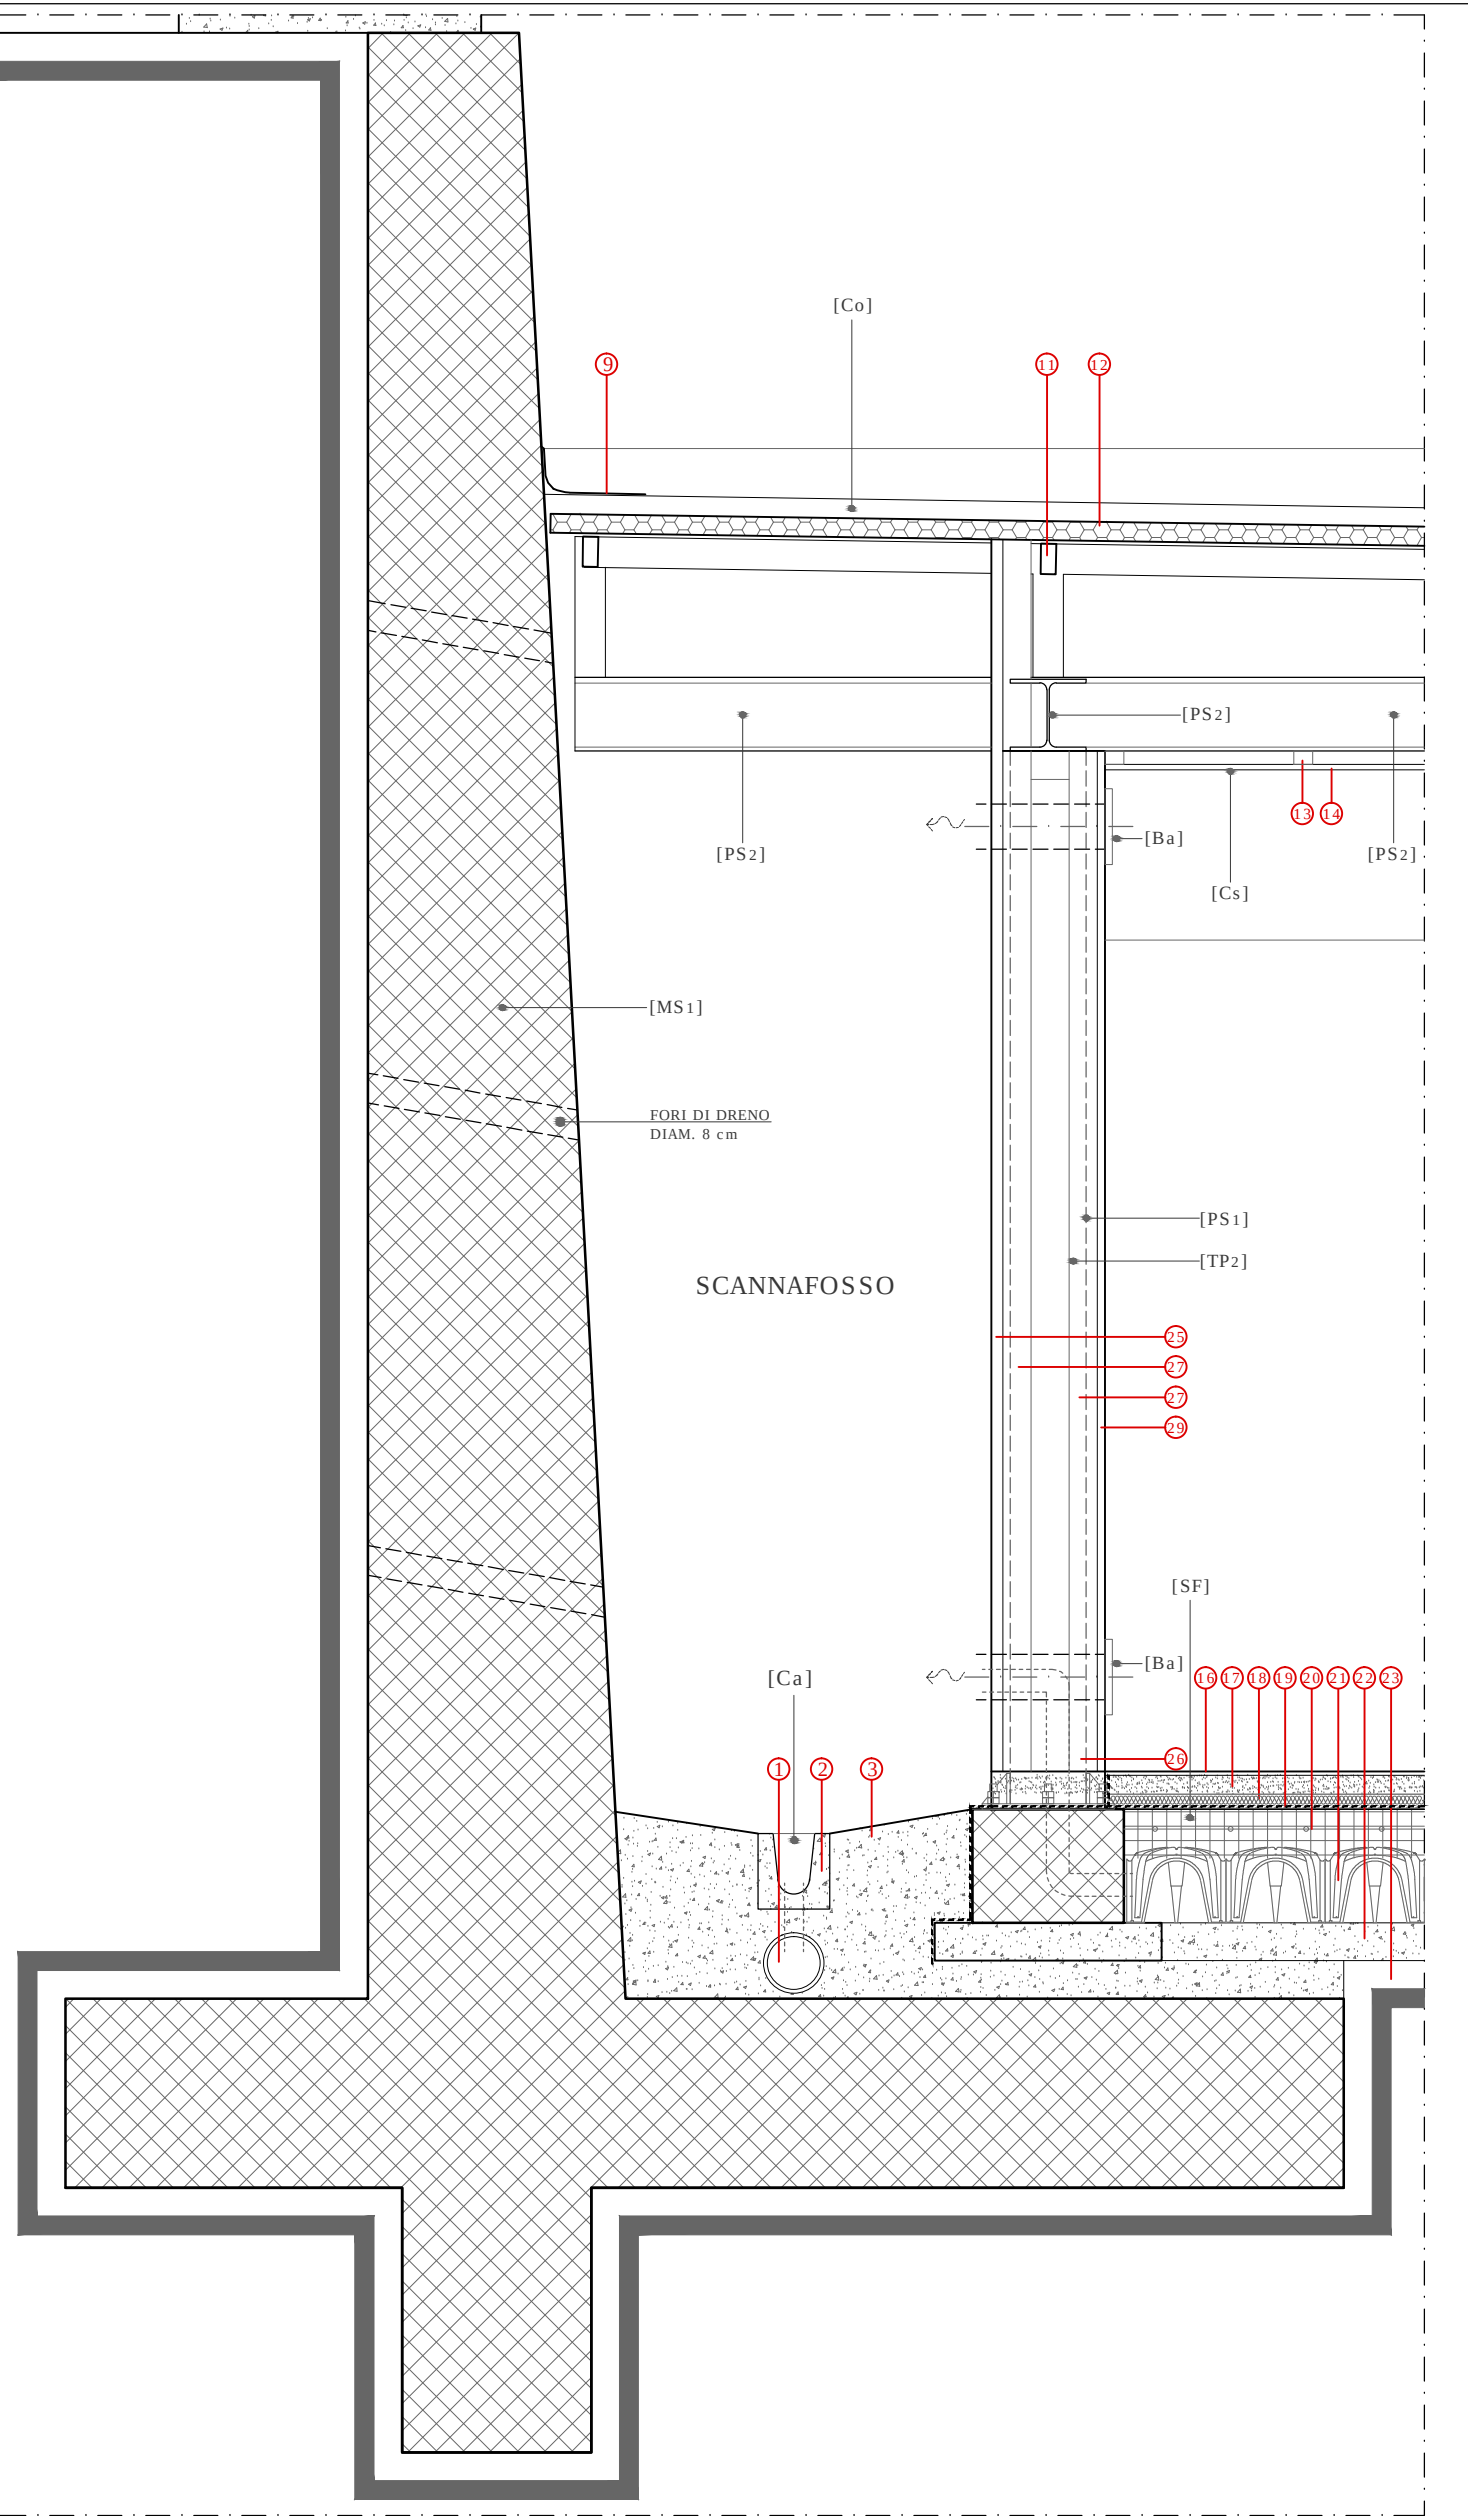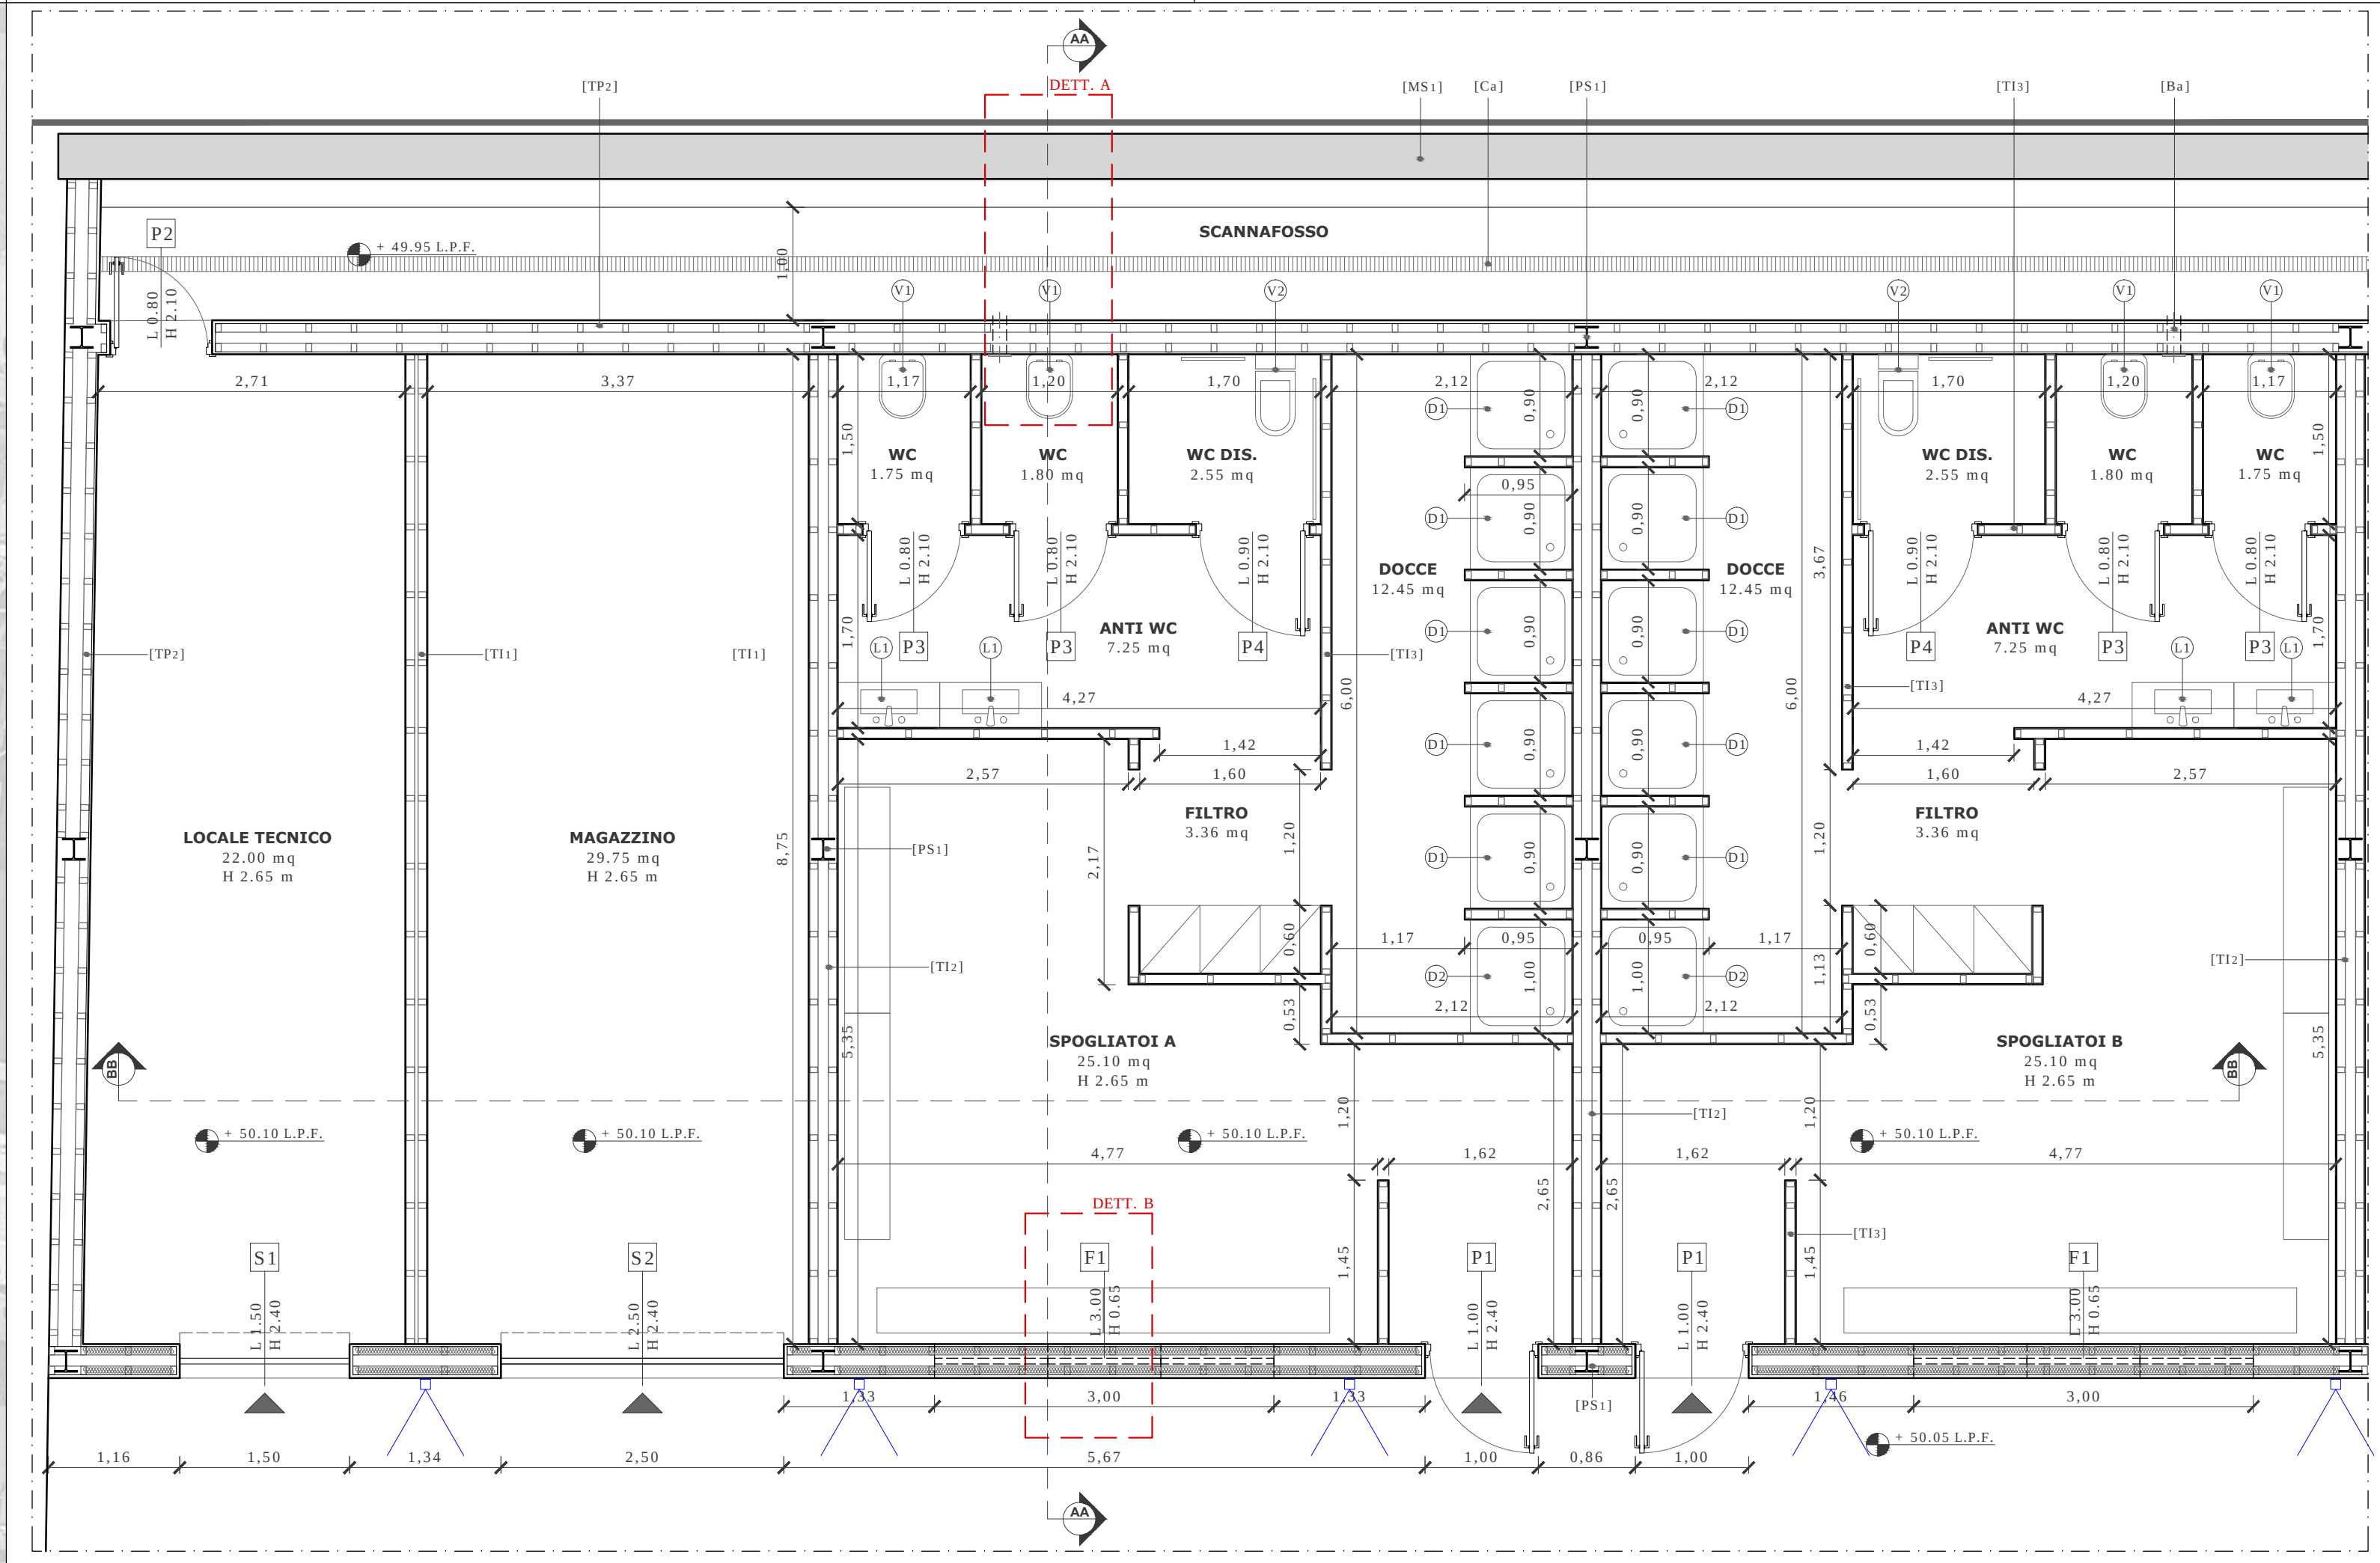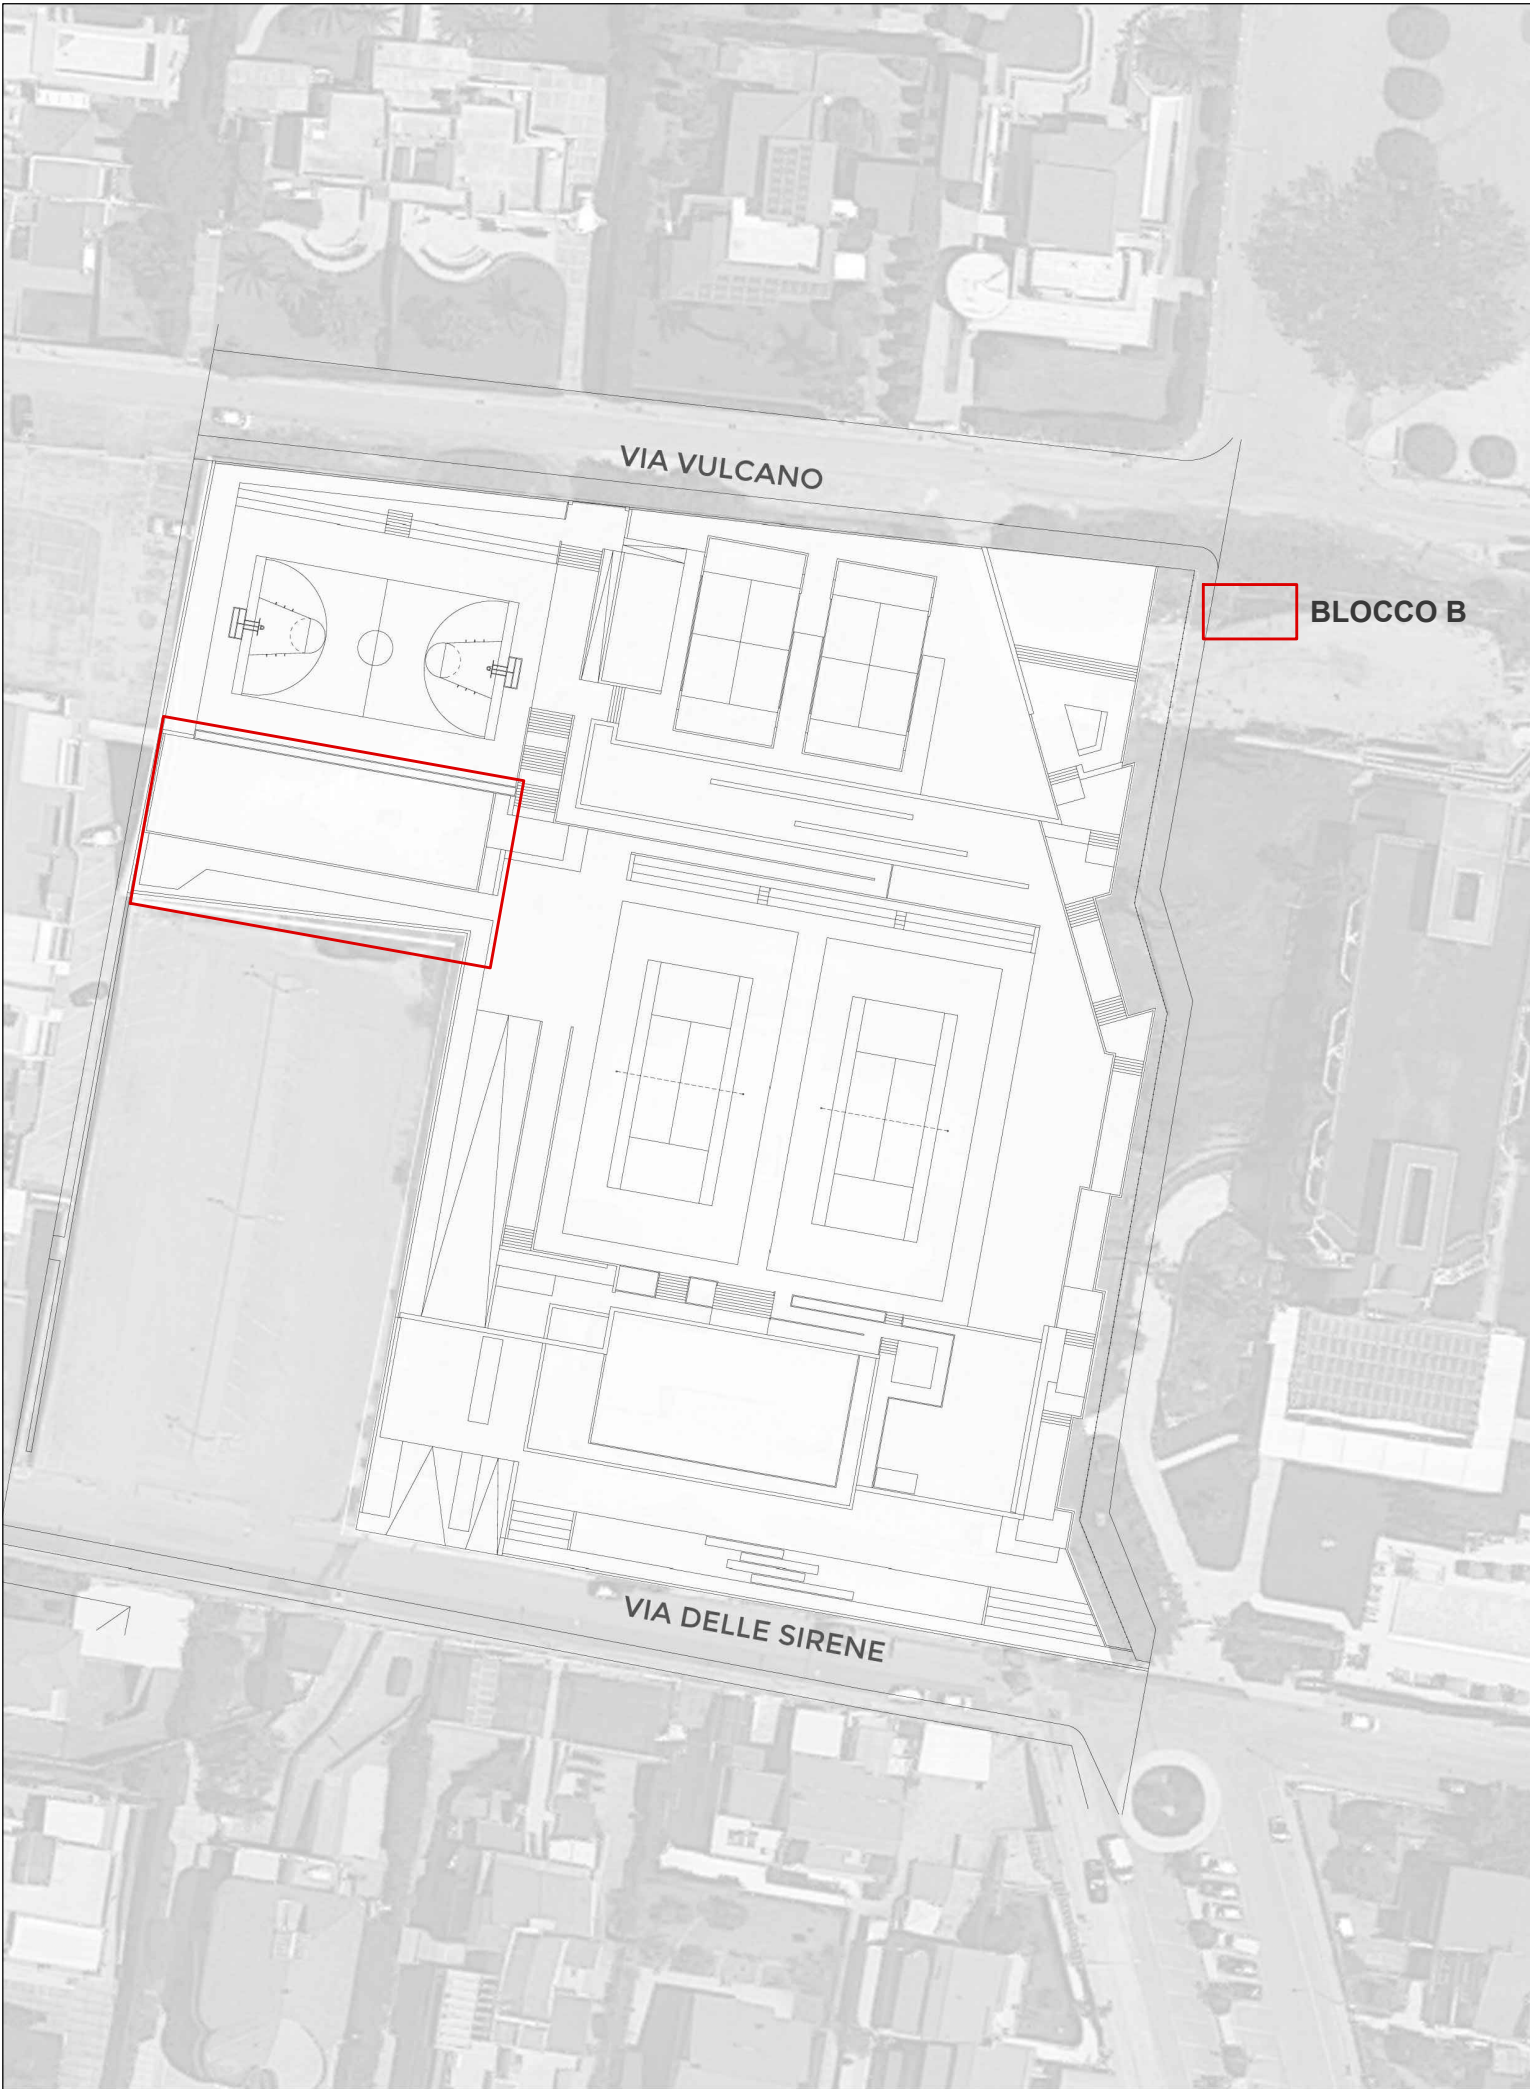

PIANTA BLOCCO B (SPOGLIATOI)_ SCALA 1:50

DETTAGLIO A_ SCALA 1:20

COMUNE DI RAGUSA

Settore IV Gestione del Territorio - Infrastrutture e Politiche del Verde - Servizi Cimiteriali

RIQUALIFICAZIONE DELL'IMPIANTO SPORTIVO
DI VIA DELLE SIRENE A MARINA DI RAGUSA

UBICAZIONE: Via Delle Sirene, Marina di Ragusa

TAV_OA6a ELABORATO DI PROGETTO - BLOCCO "B"

I progettisti

COMUNE DI RAGUSA
SETTORE IV

Progetto esecutivo verificato e validato ai sensi e per gli
effetti dell'art. 26, comma 8 del D.lgs. 50/2016 e s.m.i.
Si approva in linea tecnica, ai sensi dell'art.5, comma 3 della
L.R. 12/2011 per l'importo complessivo di € 800.000,00.
Ragusa 10/08/2020

Il R.U.P.
(Ing. Giuseppe Corallo)

Collaboratori

Ing. Baglieri Giuseppe Arch. Schembari Salvatore
Arch. Bianco Federico

Cleon. Nicotè Salvatore
Ing. Guccione Eugenio

REFERIMENTO 1911

Scala 1:100

SEZIONE A-A_ SCALA 1:50

SEZIONE B-B_ SCALA 1:50

DETTAGLIO B_ SCALA 1:20

DETTAGLIO PARETI