



COMUNE DI RAGUSA

Settore VII

Decoro Urbano – Manutenzione e Gestione Infrastrutture - Programmazione Opere Pubbliche

OGGETTO: APPALTO SERVIZIO PER IL NOLO, L'INSTALLAZIONE E LA MANUTENZIONE DELLE LUMINARIE ARTISTICHE IN OCCASIONE DEL NATALE 2011.

ALLEGATI:

1. RELAZIONE

2. ELABORATI GRAFICI

3. CAPITOLATO D' ONERI

RAGUSA, _____

I TECNICI

(Geom. Biagio GULINO)


(Geom. Danilo PORTELLI)

Elaborati Grafici

(Sig. Giovanni SCRIBANO)


ROTATORIE RAGUSA
- ROTATORIA VIA MONTALE
- ROTATORIA VIA COLLEONI

LEGENDA:
■ ZONA OGGETTO DEI LAVORI

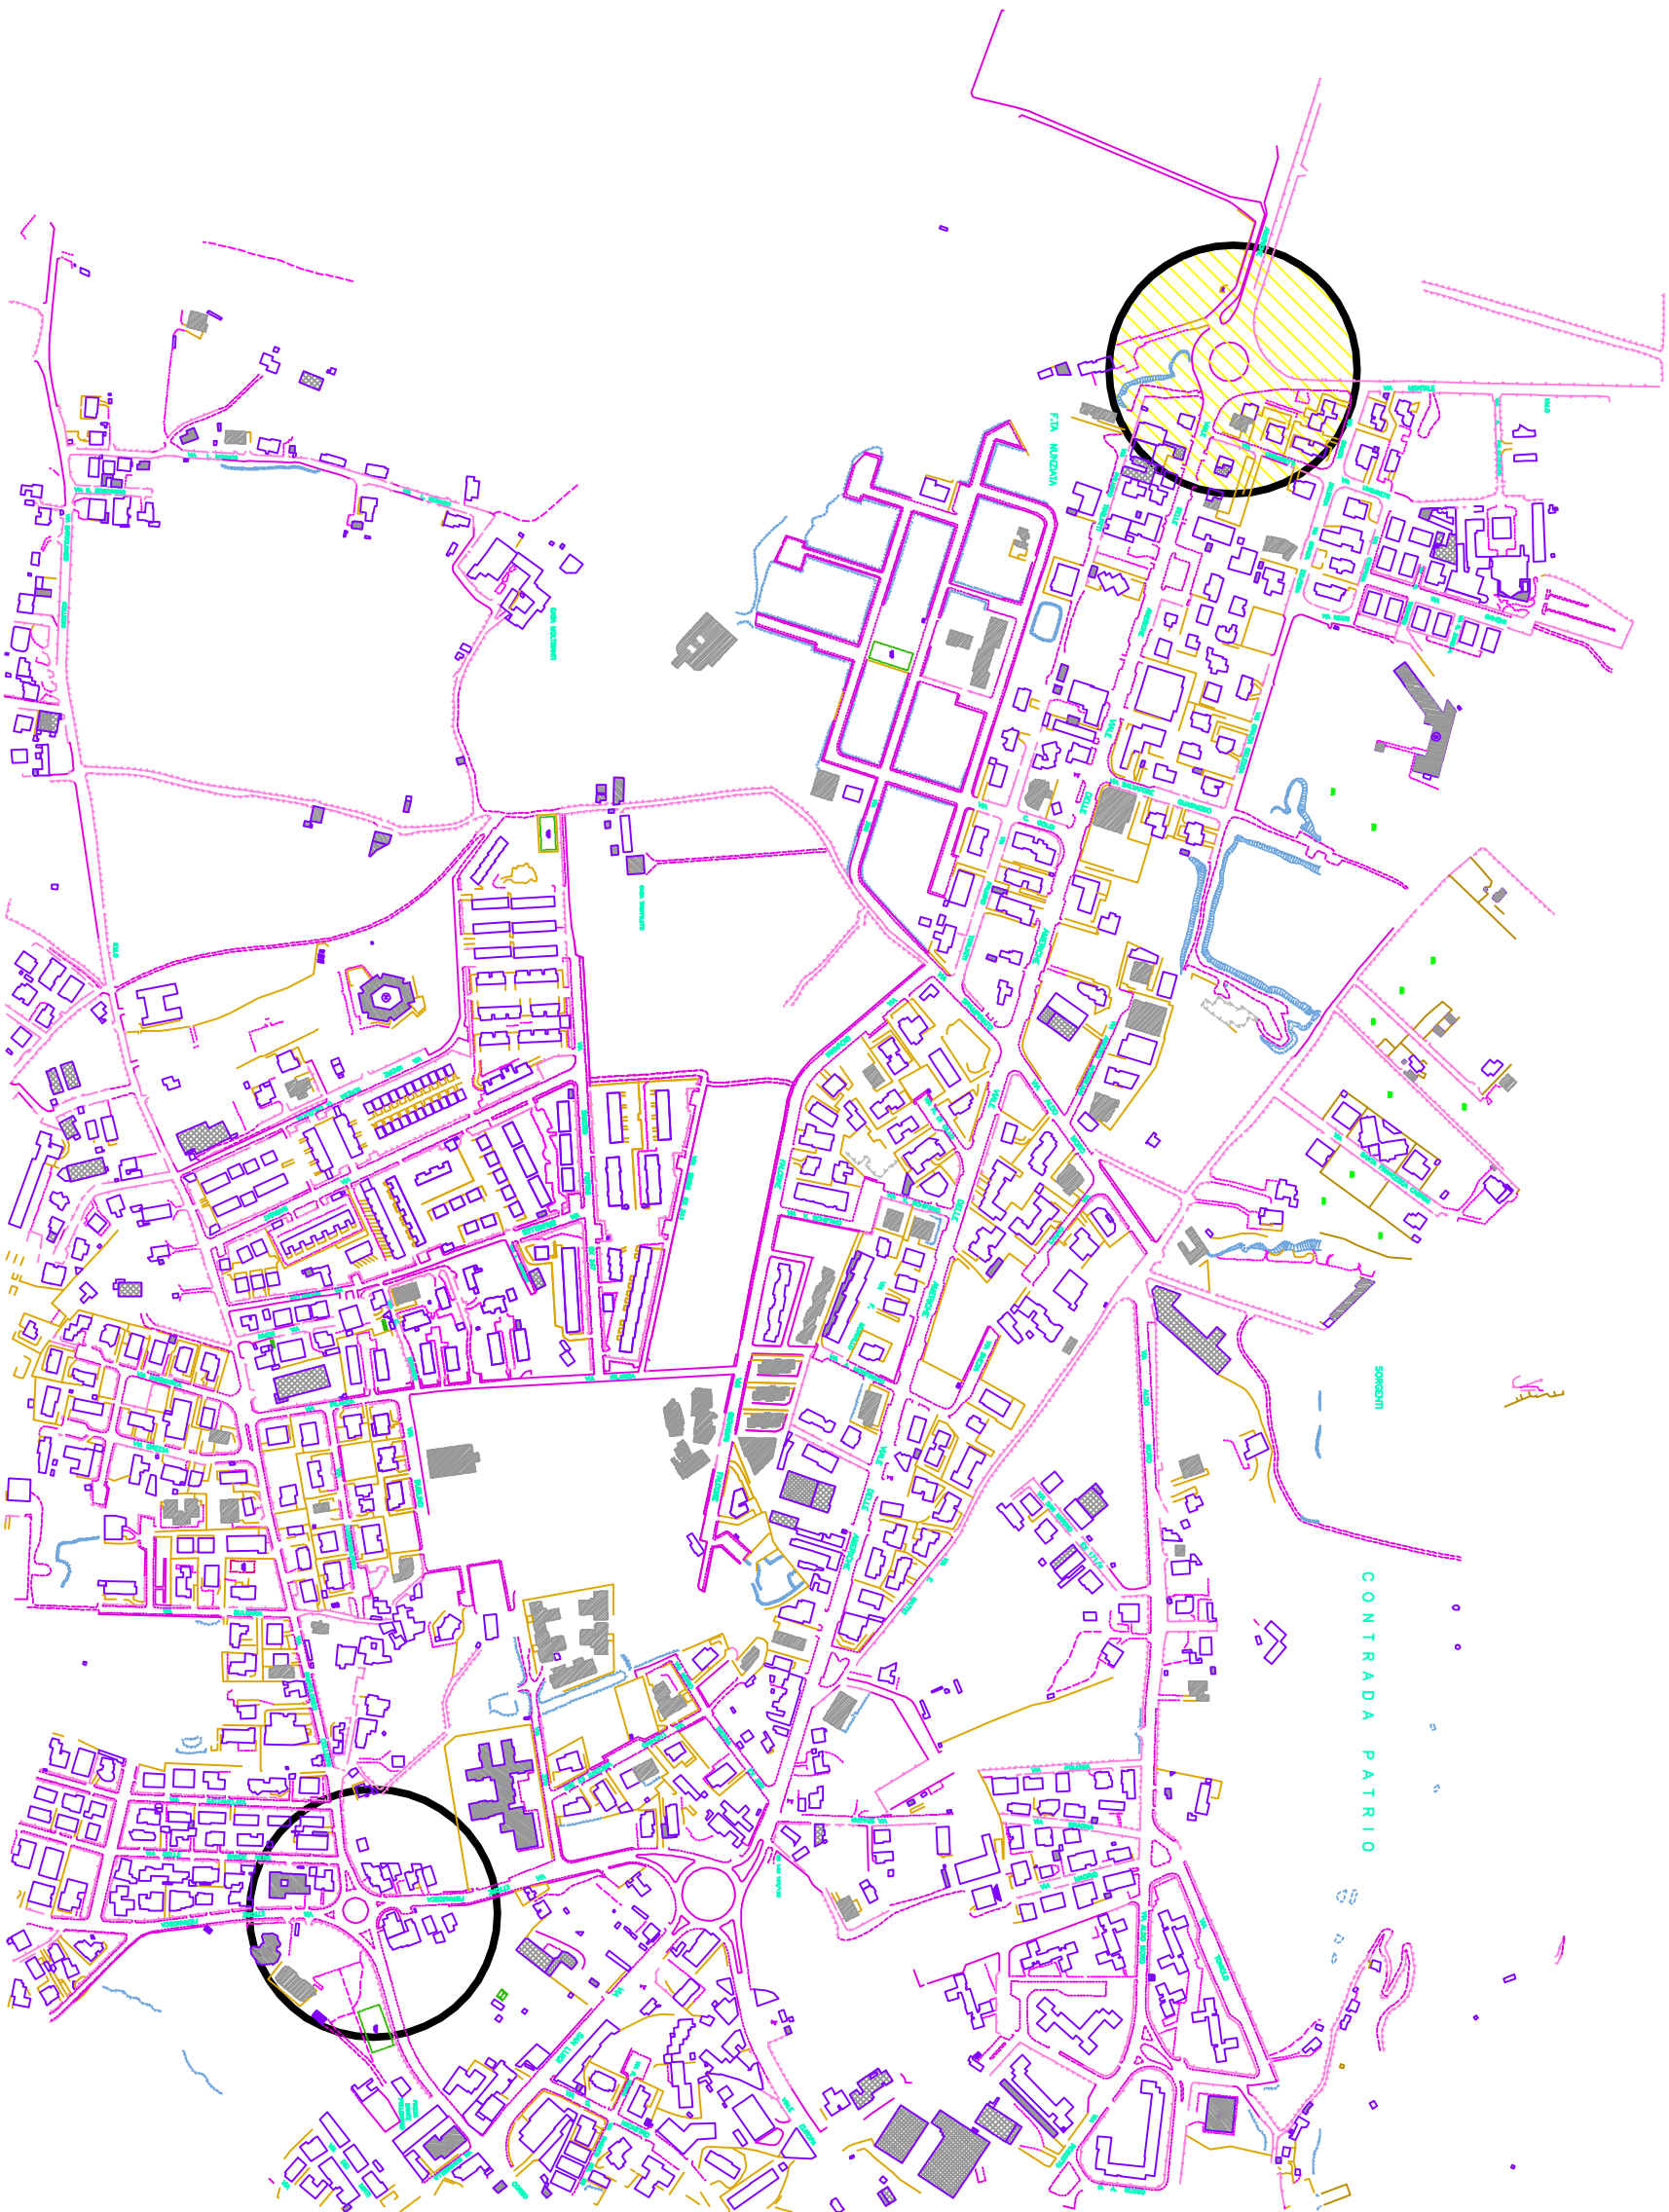


RAGUSA IBLA
- PIAZZA DUOMO
- VIA XXV APRILE TRATTO PIAZZA POLA PIAZZA G.B. DDIERNA
- PIAZZA REPUBBLICA

LEGENDA:
■ ZONA OGGETTO DEI LAVORI

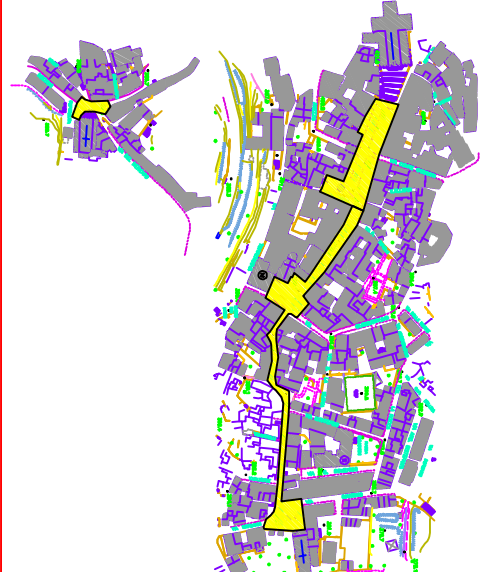

SAN GIACOMO


LEGENDA:
■ ZONA OGGETTO DEI LAVORI

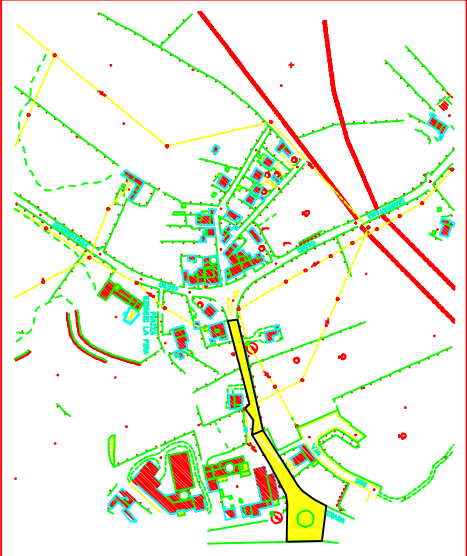

- PIAZZE E VIE RAGUSA
- PIAZZA LIBERTÀ
 - PIAZZA CAPPUCCINI
 - VIA ROMA ML. 700,00 CIRCA
 - VIALE TEN. LENA ML. 200,00 CIRCA
 - CORSO ITALIA ML. 1000,00 CIRCA
 - PIAZZA S. GIOVANNI
 - PIAZZA DEL POPOLO

LEGENDA:

- ZONA OGGETTO DEI LAVORI
- ZONA OGGETTO DEI LAVORI

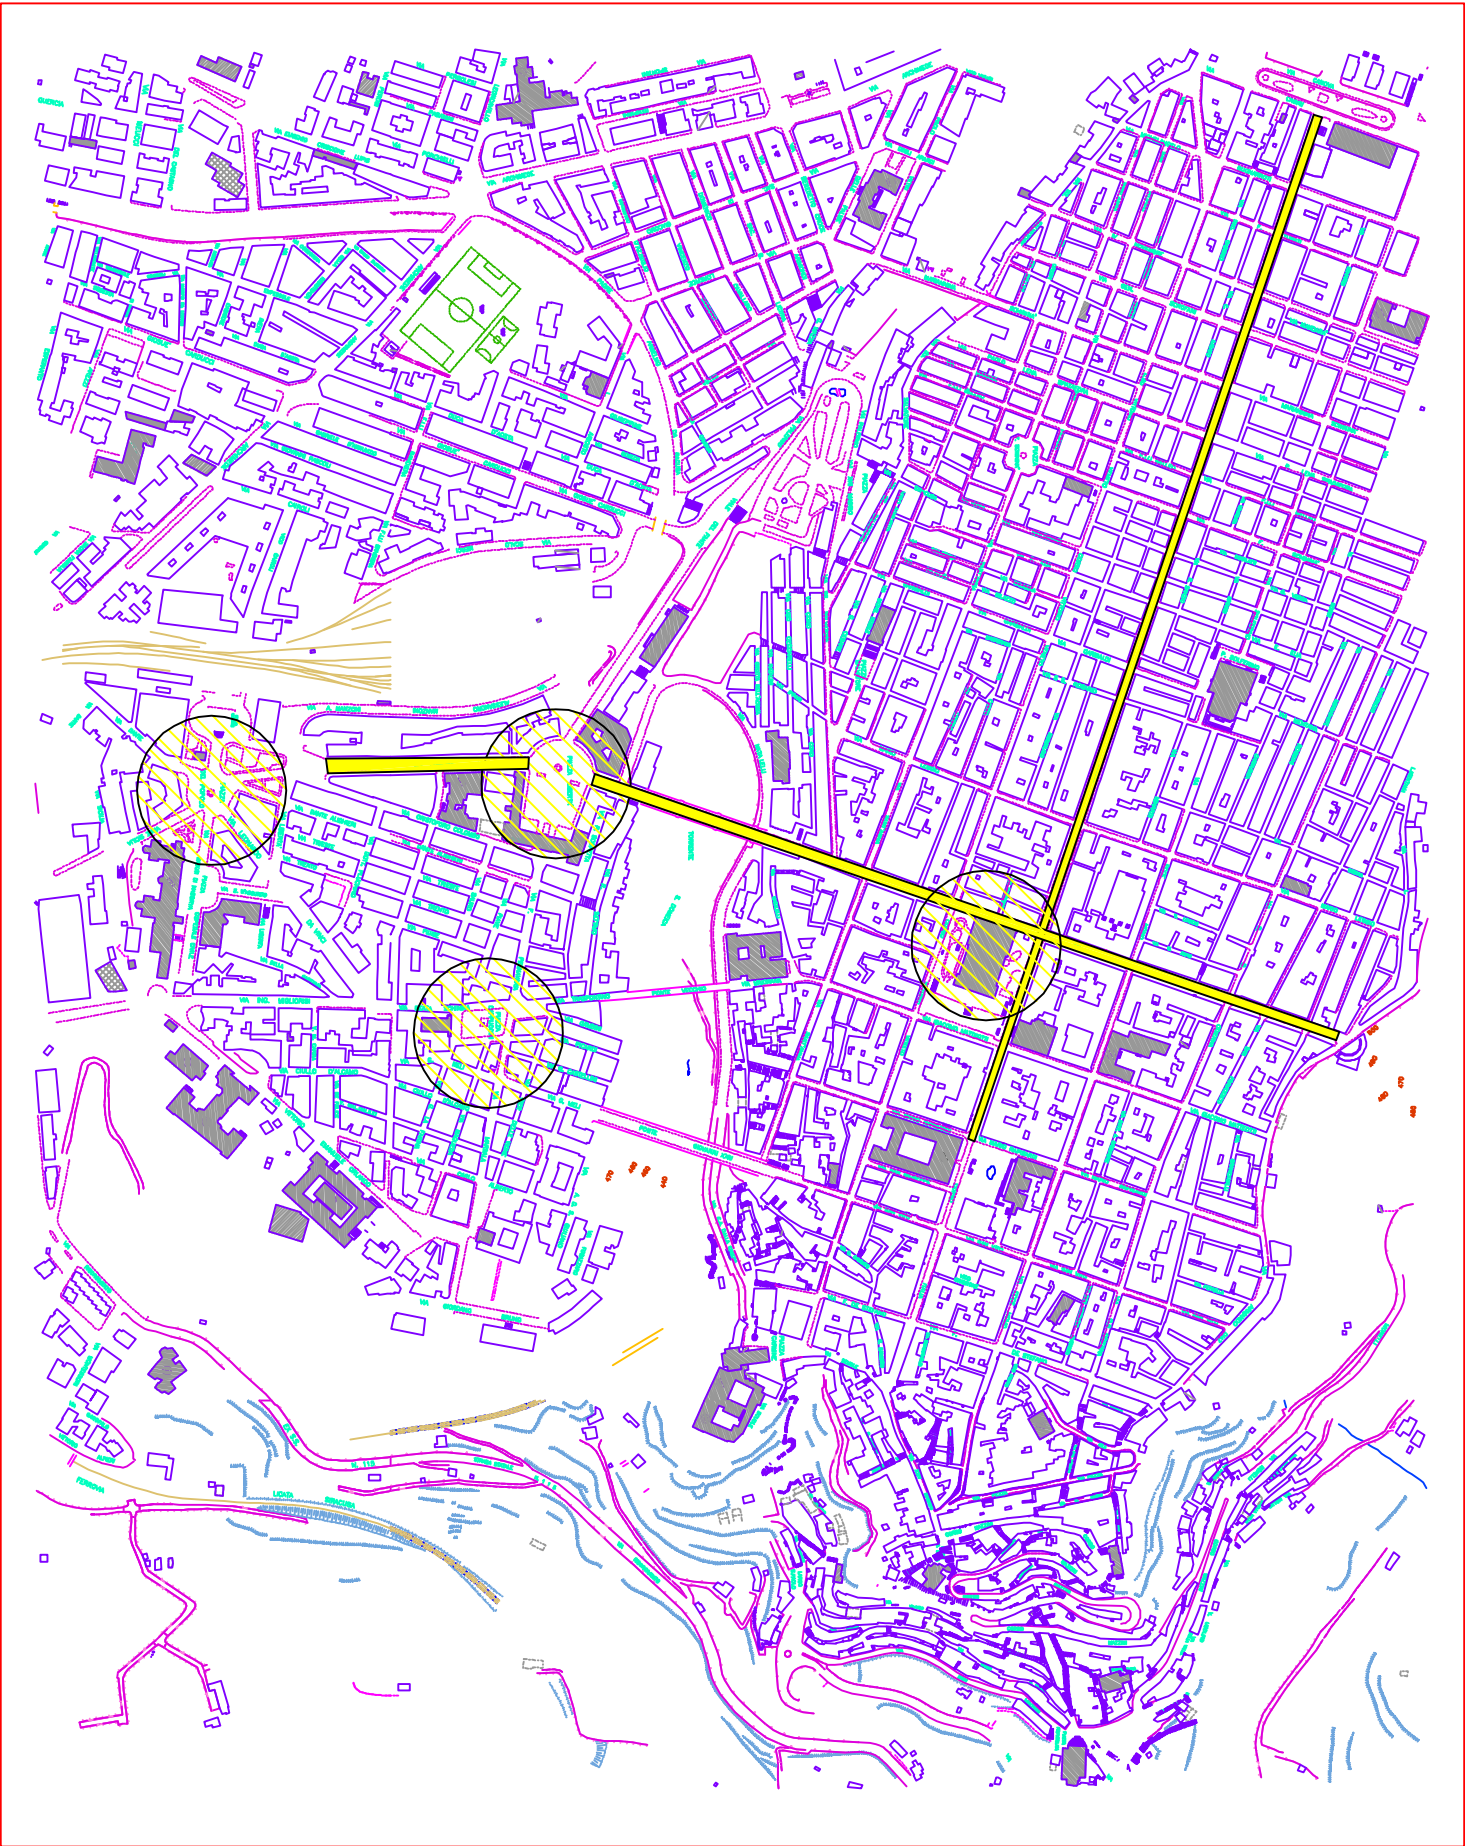

- PIAZZE RAGUSA
- ROTATORIA PIAZZA CROCE
 - PIAZZA VANNANTO'

LEGENDA:

- ZONA OGGETTO DEI LAVORI



- PIAZZE E VIE OGGETTO DEI LAVORI
- MARINA DI RAGUSA
 - PIAZZA DUCA DEGLI ABRUZZI
 - PIAZZA MALTA
 - LUNGOMARE ANDREA DORIA ML. 400,00 CIRCA

LEGENDA:

- ZONA OGGETTO DEI LAVORI

