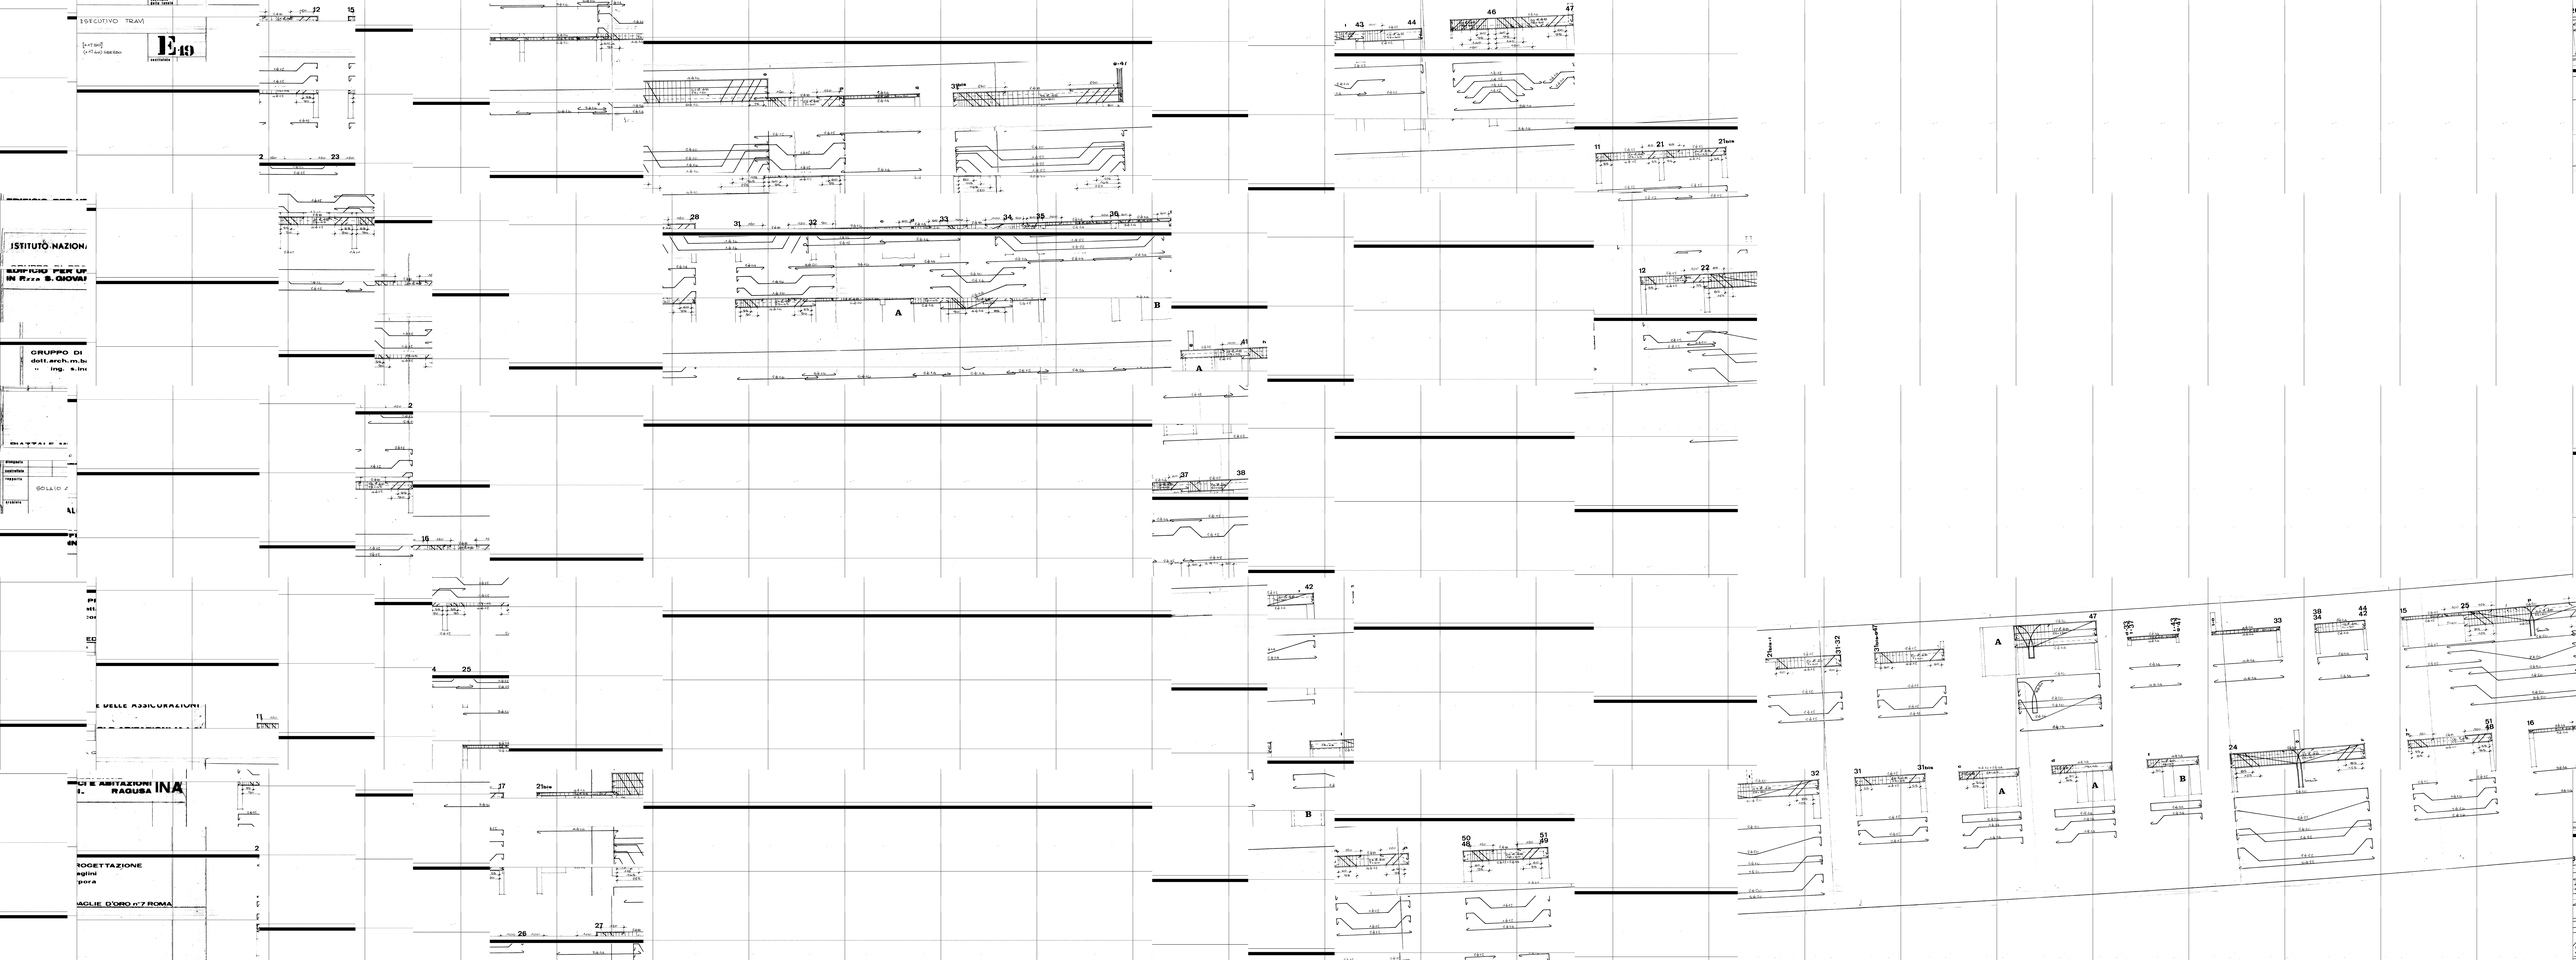
ESECUTIVO TRAVI
E19
ISTITUTO NAZIONA
GRUPPO DI
dott.arch.m.
ing. s.
DELLE ASSICURAZIONI
RAGUSA
INA
PROGETTAZIONE
MAGLIE D'ORO n°7 ROMA