
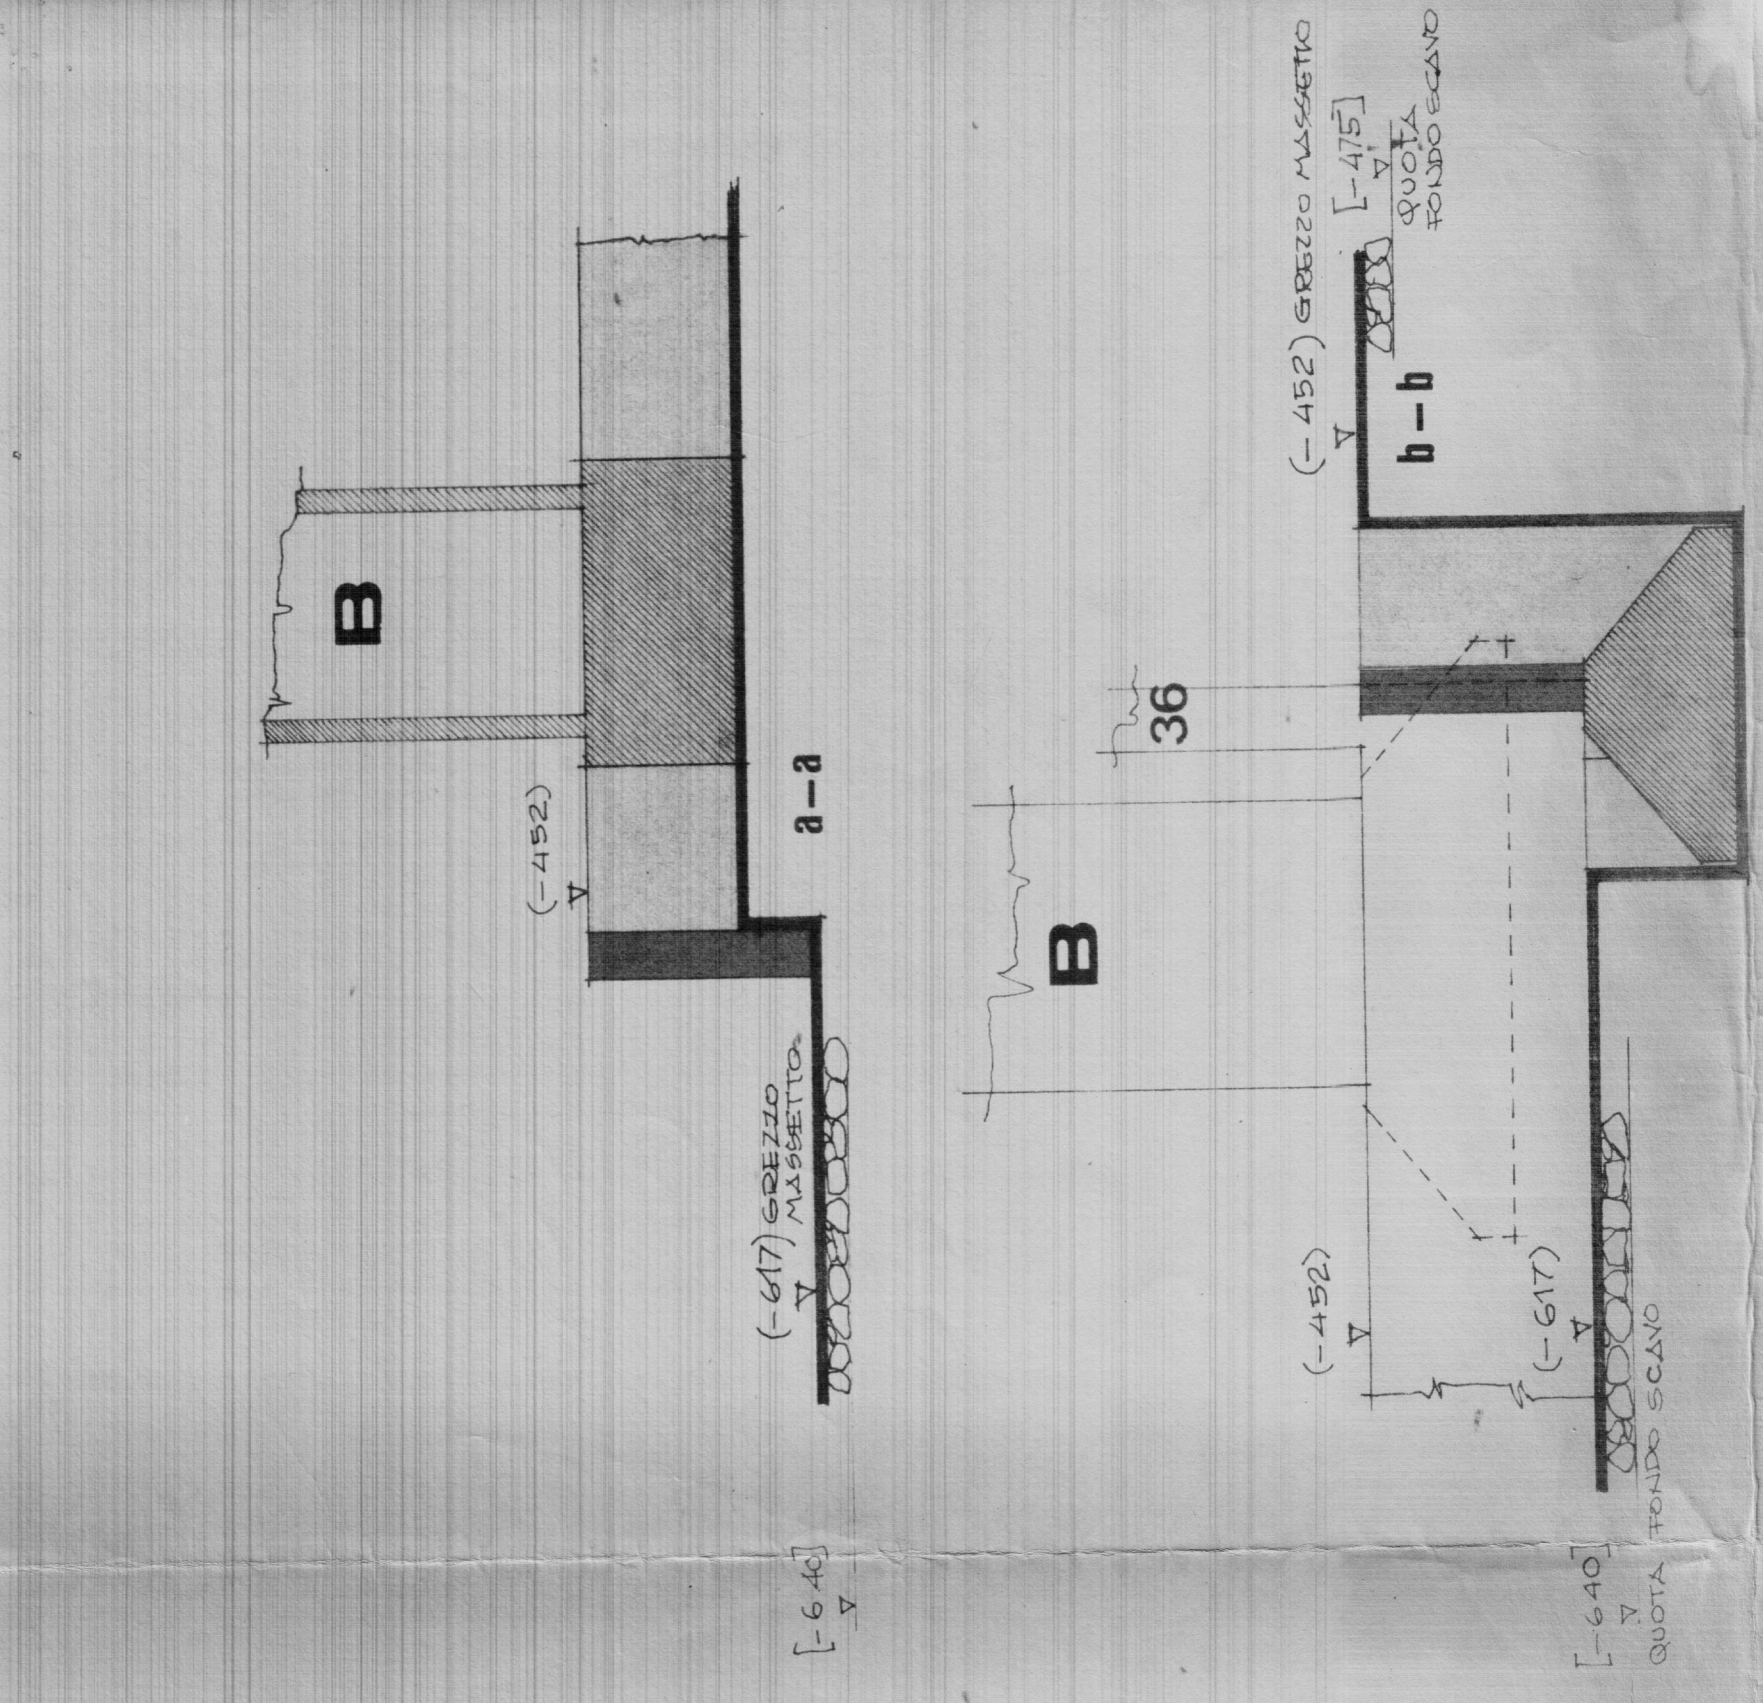


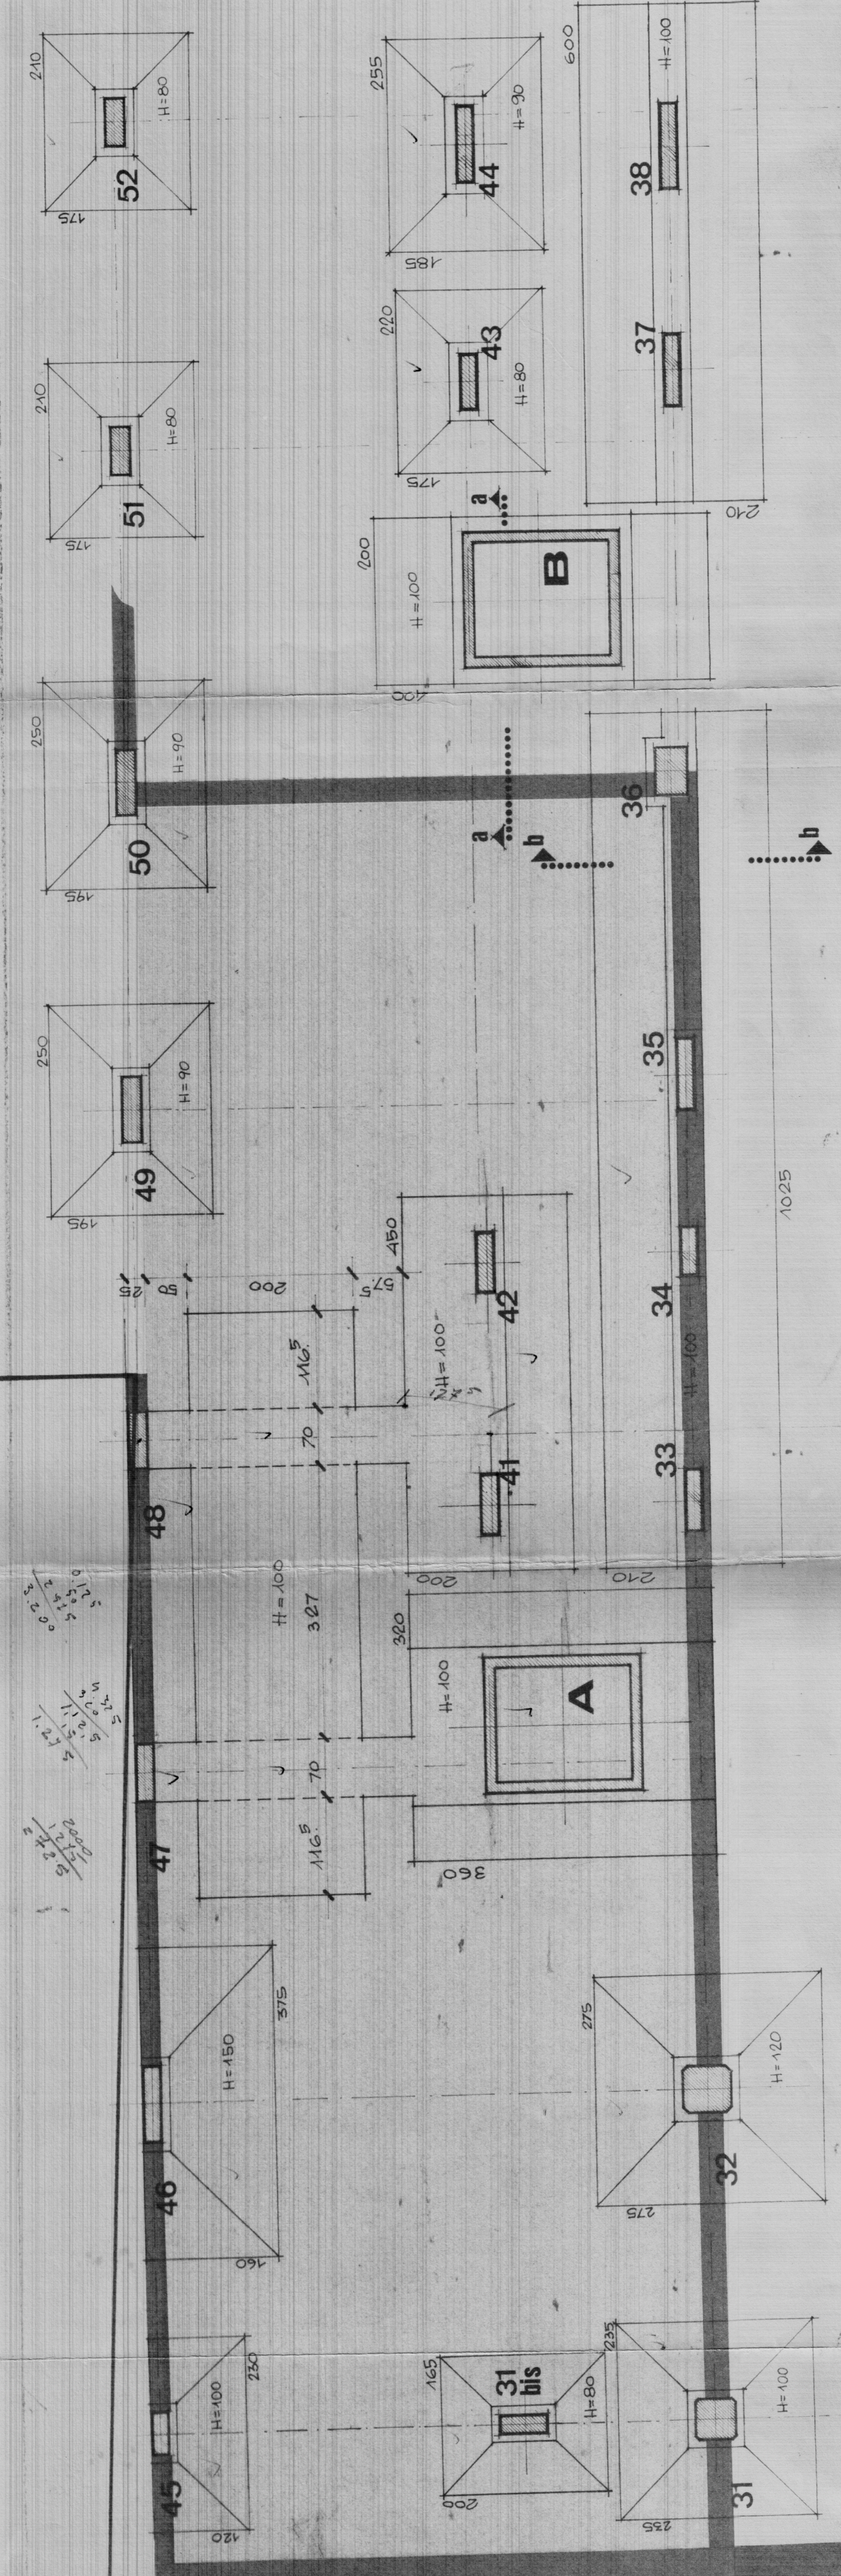

ISTITUTO NAZIONALE DELLE ASSICURAZIONI
EDIFICIO PER UFFICI E ABITAZIONI INA
IN P.zza S. GIOVANNI.

GRUPPO DI PROGETTAZIONE
dott. arch. m. battaglia
" ing. s. incorpora *infirmo*

PIAZZALE MEDAGLIE D'ORO n°7 ROMA

disegnato	10/10/70
controllato	10/10/70
approvato	10/10/70

PIANTA FONDAZIONI

132

ALLINEAMENTO FABBRICATI ESISTENTI

