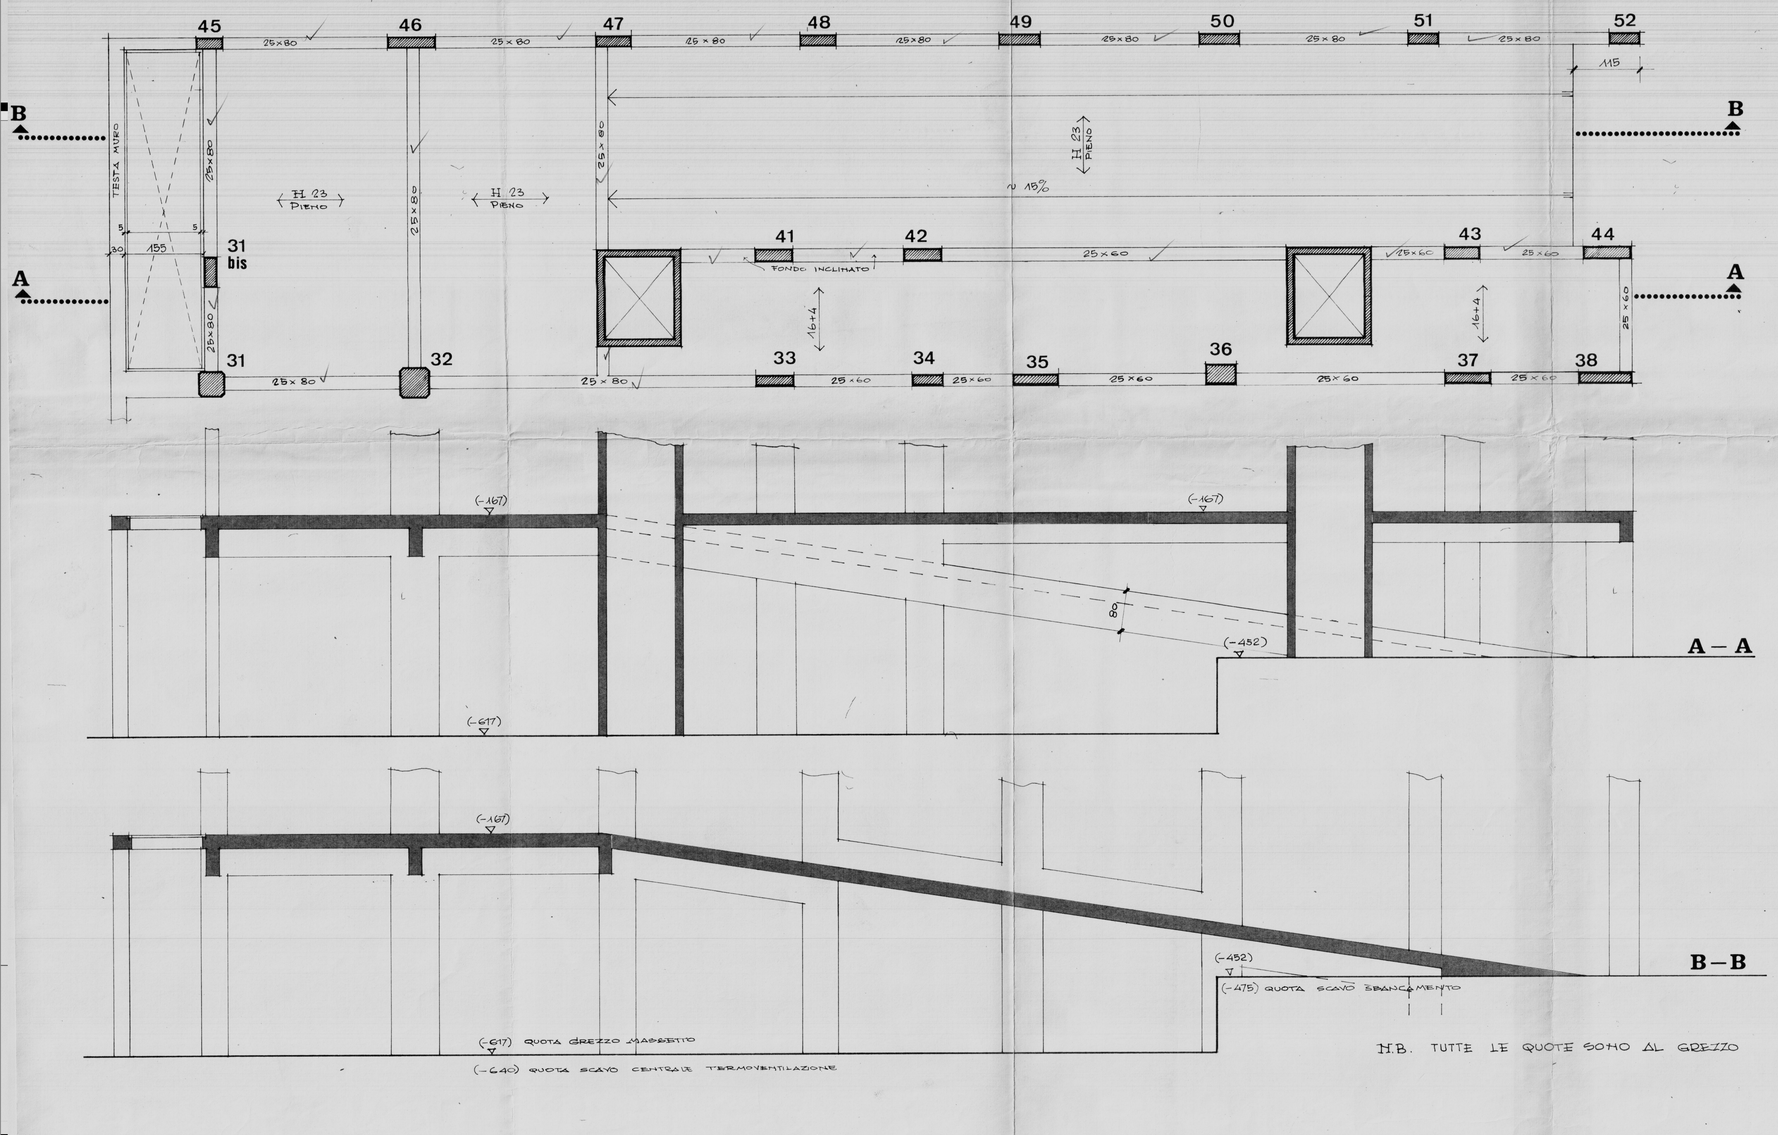

ISTITUTO NAZIONALE DELLE ASSICURAZIONI

EDIFICIO PER UFFICI E ABITAZIONI IN P.zza S. GIOVANNI. RAGUSA INA

GRUPPO DI PROGETTAZIONE
dott. arch. m. battaglini
" ing. s. incorpora

COCO

PIAZZALE MEDAGLIE D'ORO n°7 ROMA

	data	nome	
disegnato	6/10/70		CARPENTERIA
controllato	5/11/70		
	MOD. 44/11/70		
rapporto 1:50	SOLAIO A Q.(-160)[finito] — E RAMPA		E4
archivio			sostituisce la tavola / sostituito dalla tavola