EDIFICIO PER UFFICI E ABITAZIONI IN A

ISTITUTO NAZIONALE DELLE ASSICURAZIONI

EDIFICIO PER UFFICI E ABITAZIONI
IN P.zza S. GIOVANNI. RAGUSA **INA**

GRUPPO DI PROGETTAZIONE
dott. arch. m. battaglini
" ing. s. incorpora

data	firma	PILASTRI SPECIALI GARAGE
disegnato	27/XI/70	TIPO 12/22 -.....- 18/28
controllato		
rapporto 1:20 1:10		ESECUTIVO ARMATURA - CARPENTERIA -
archivio		E 6

sostituito dalla tavola
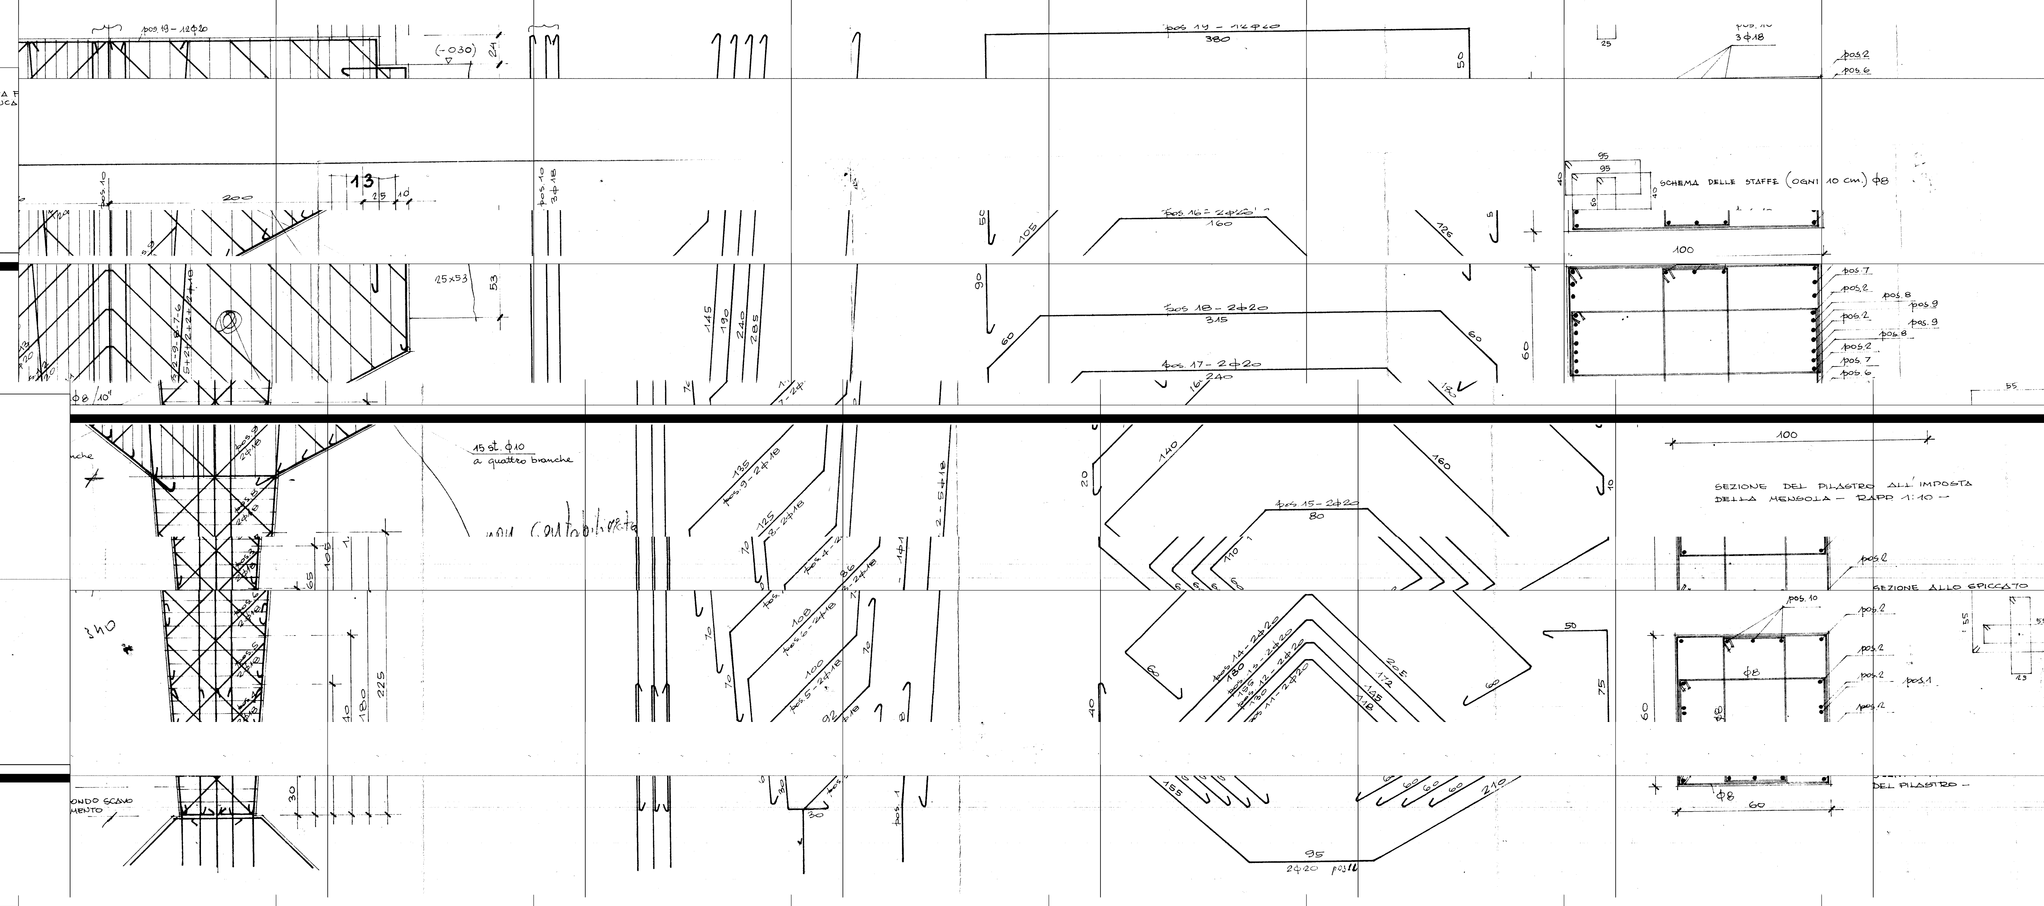
sostituisce la tavola