
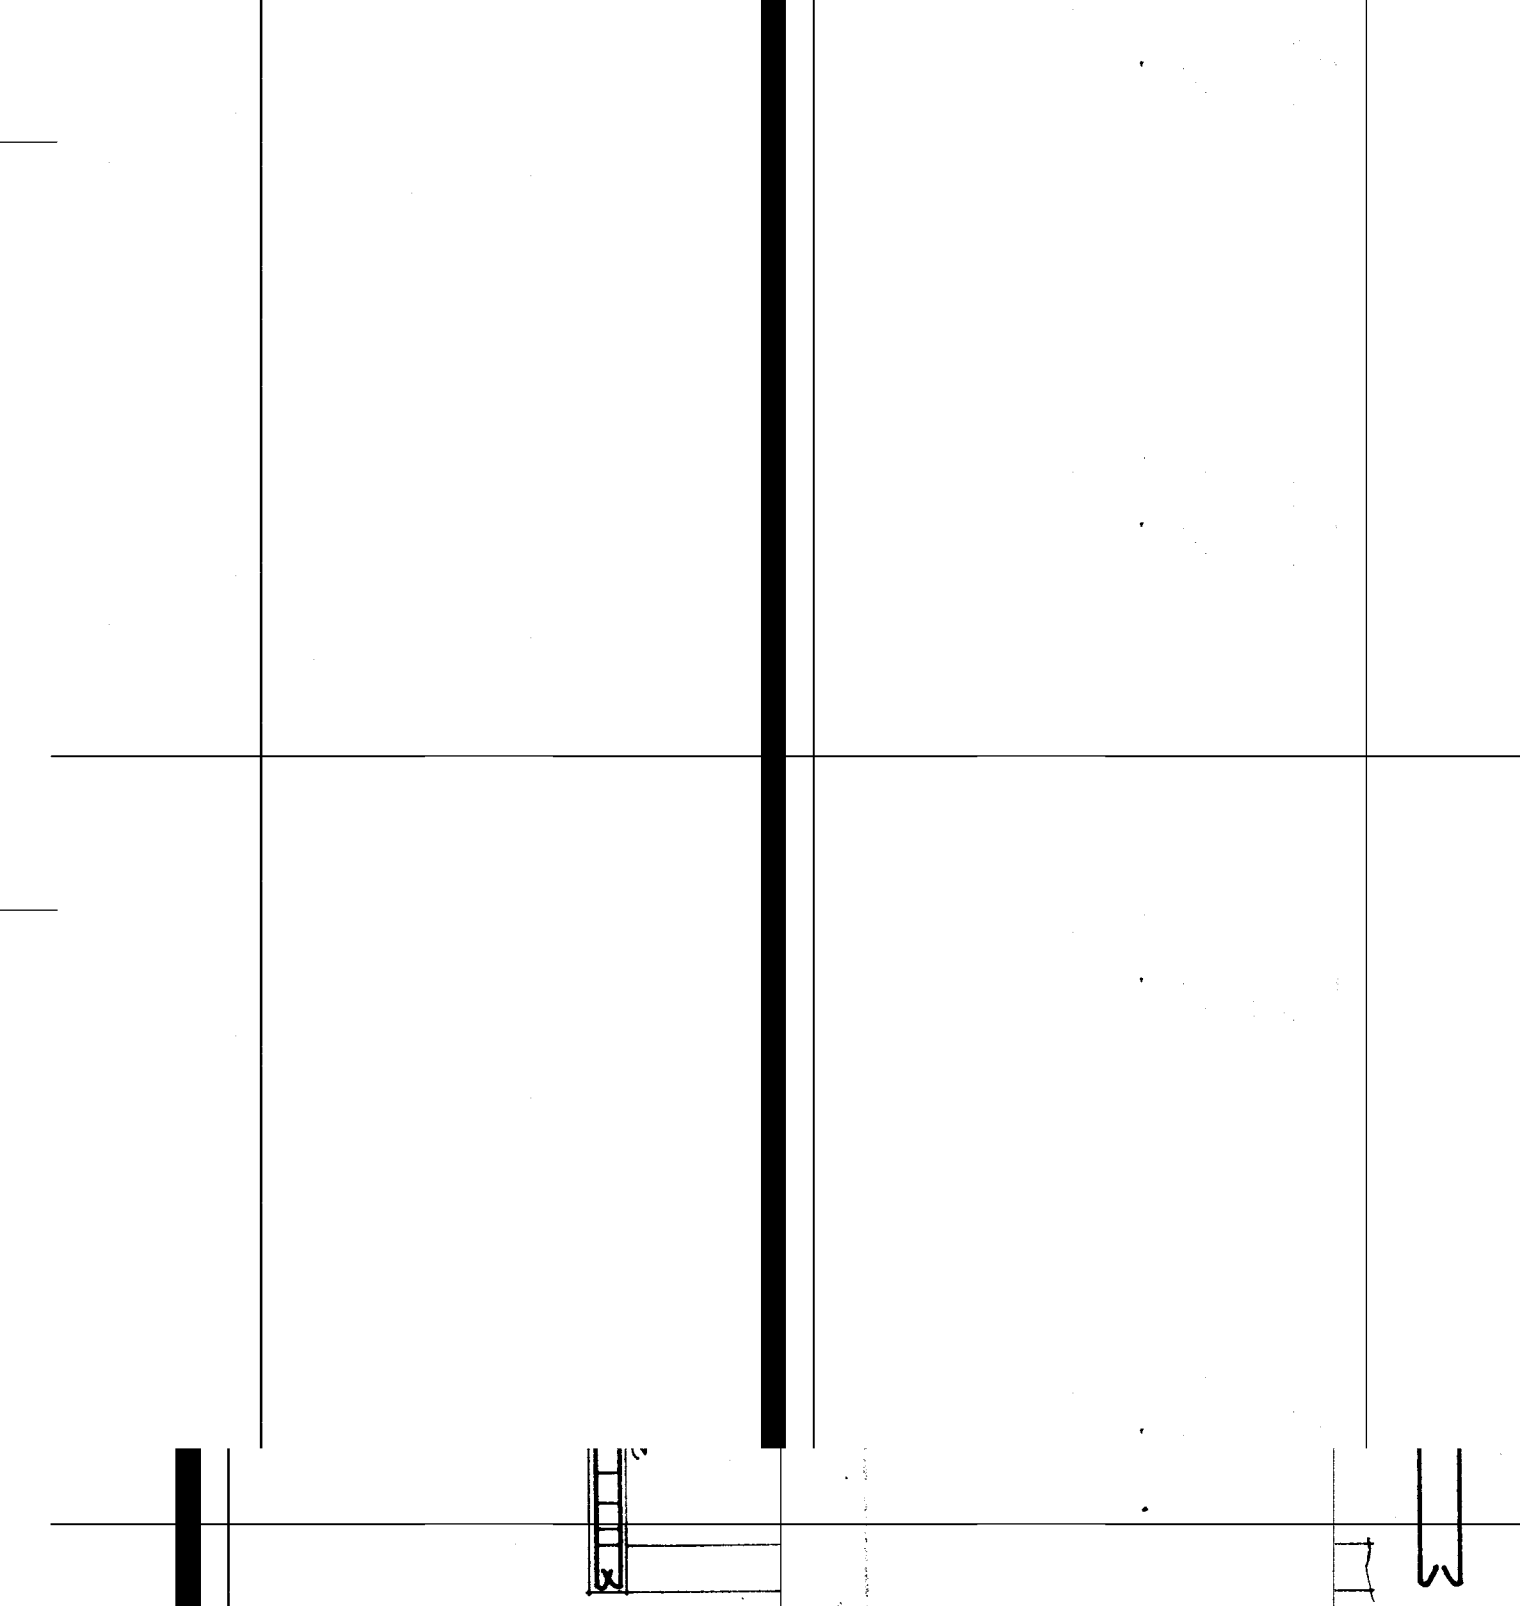
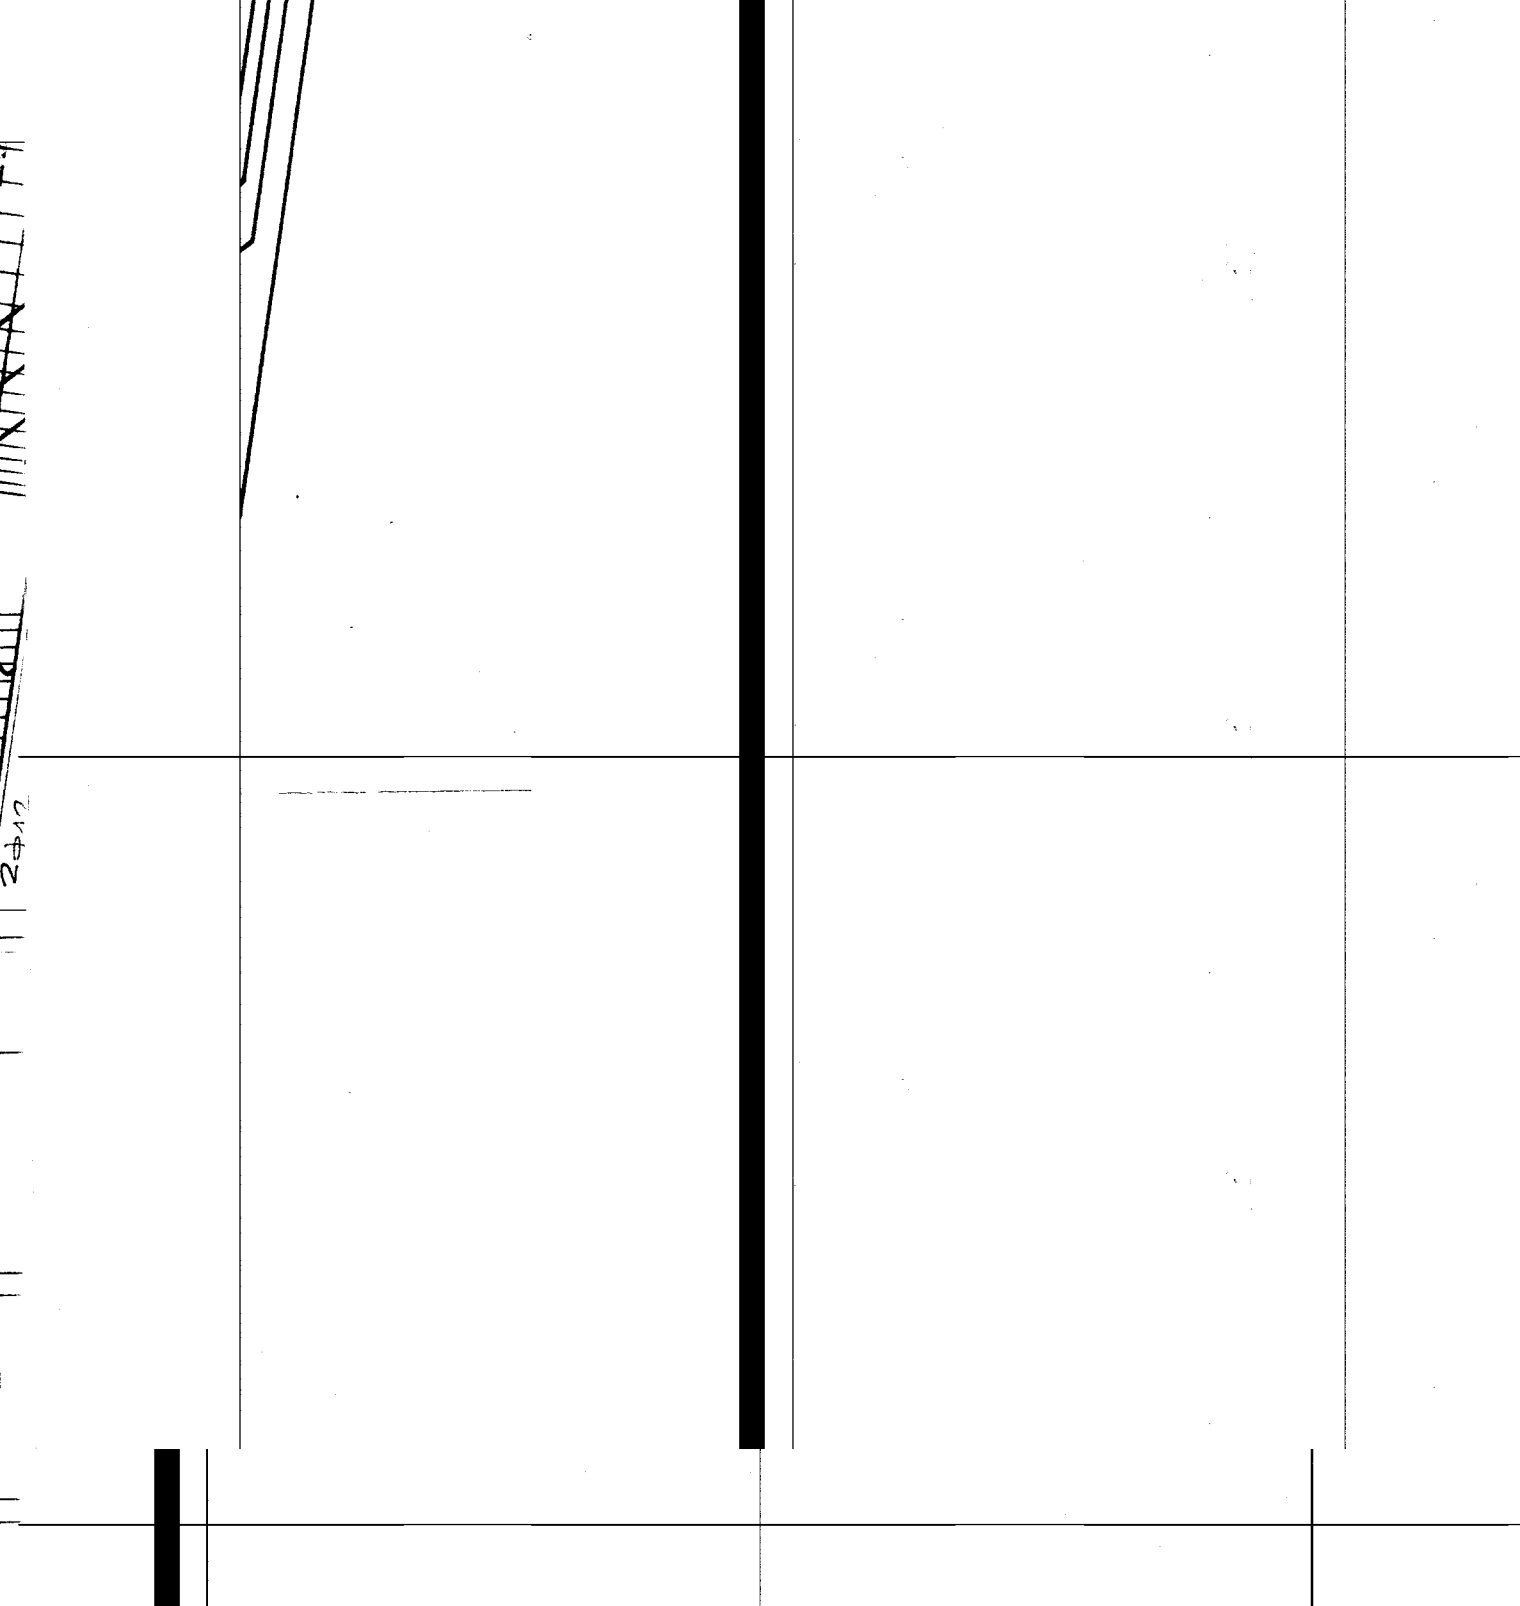
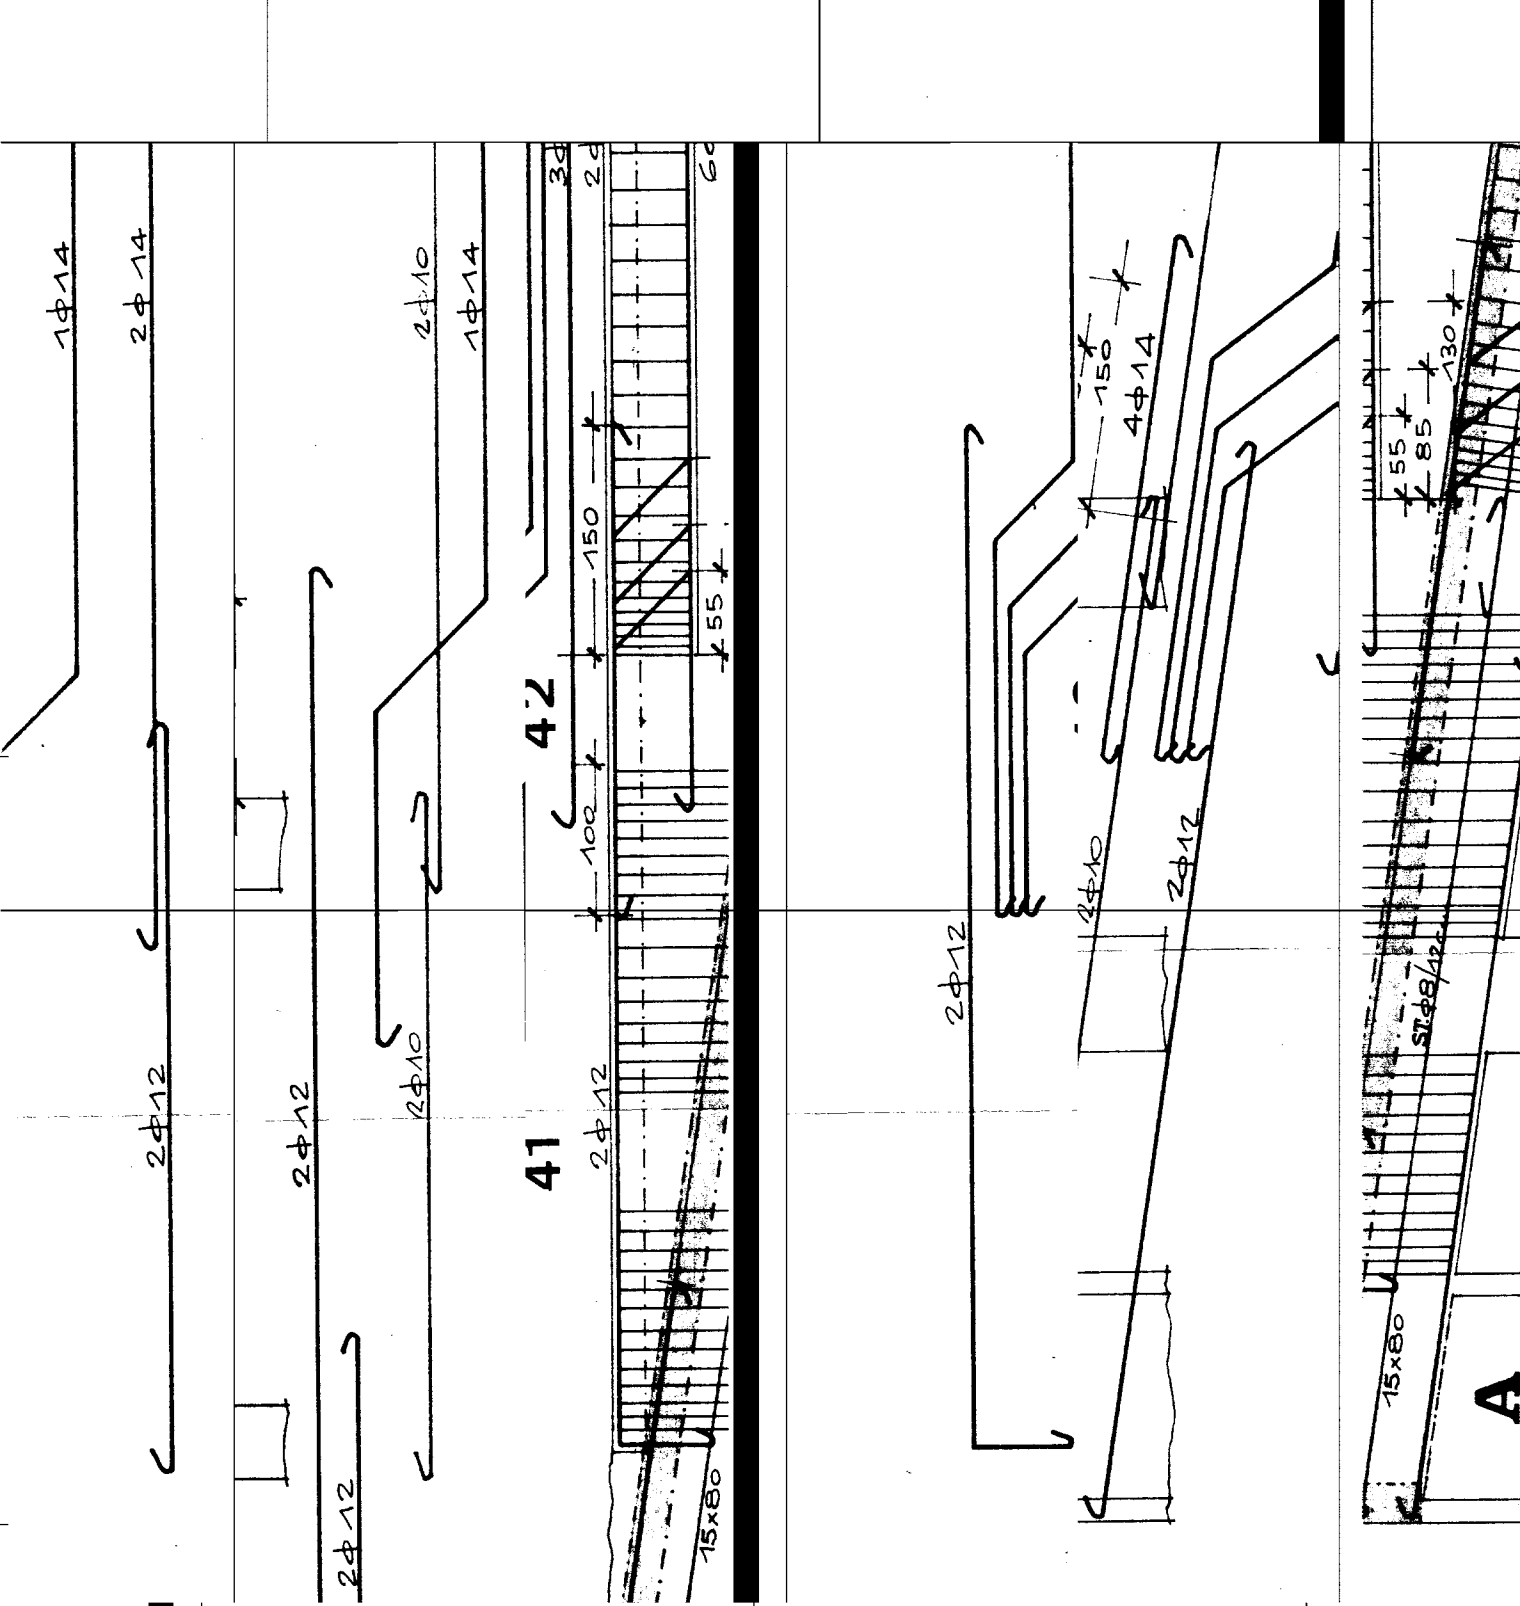
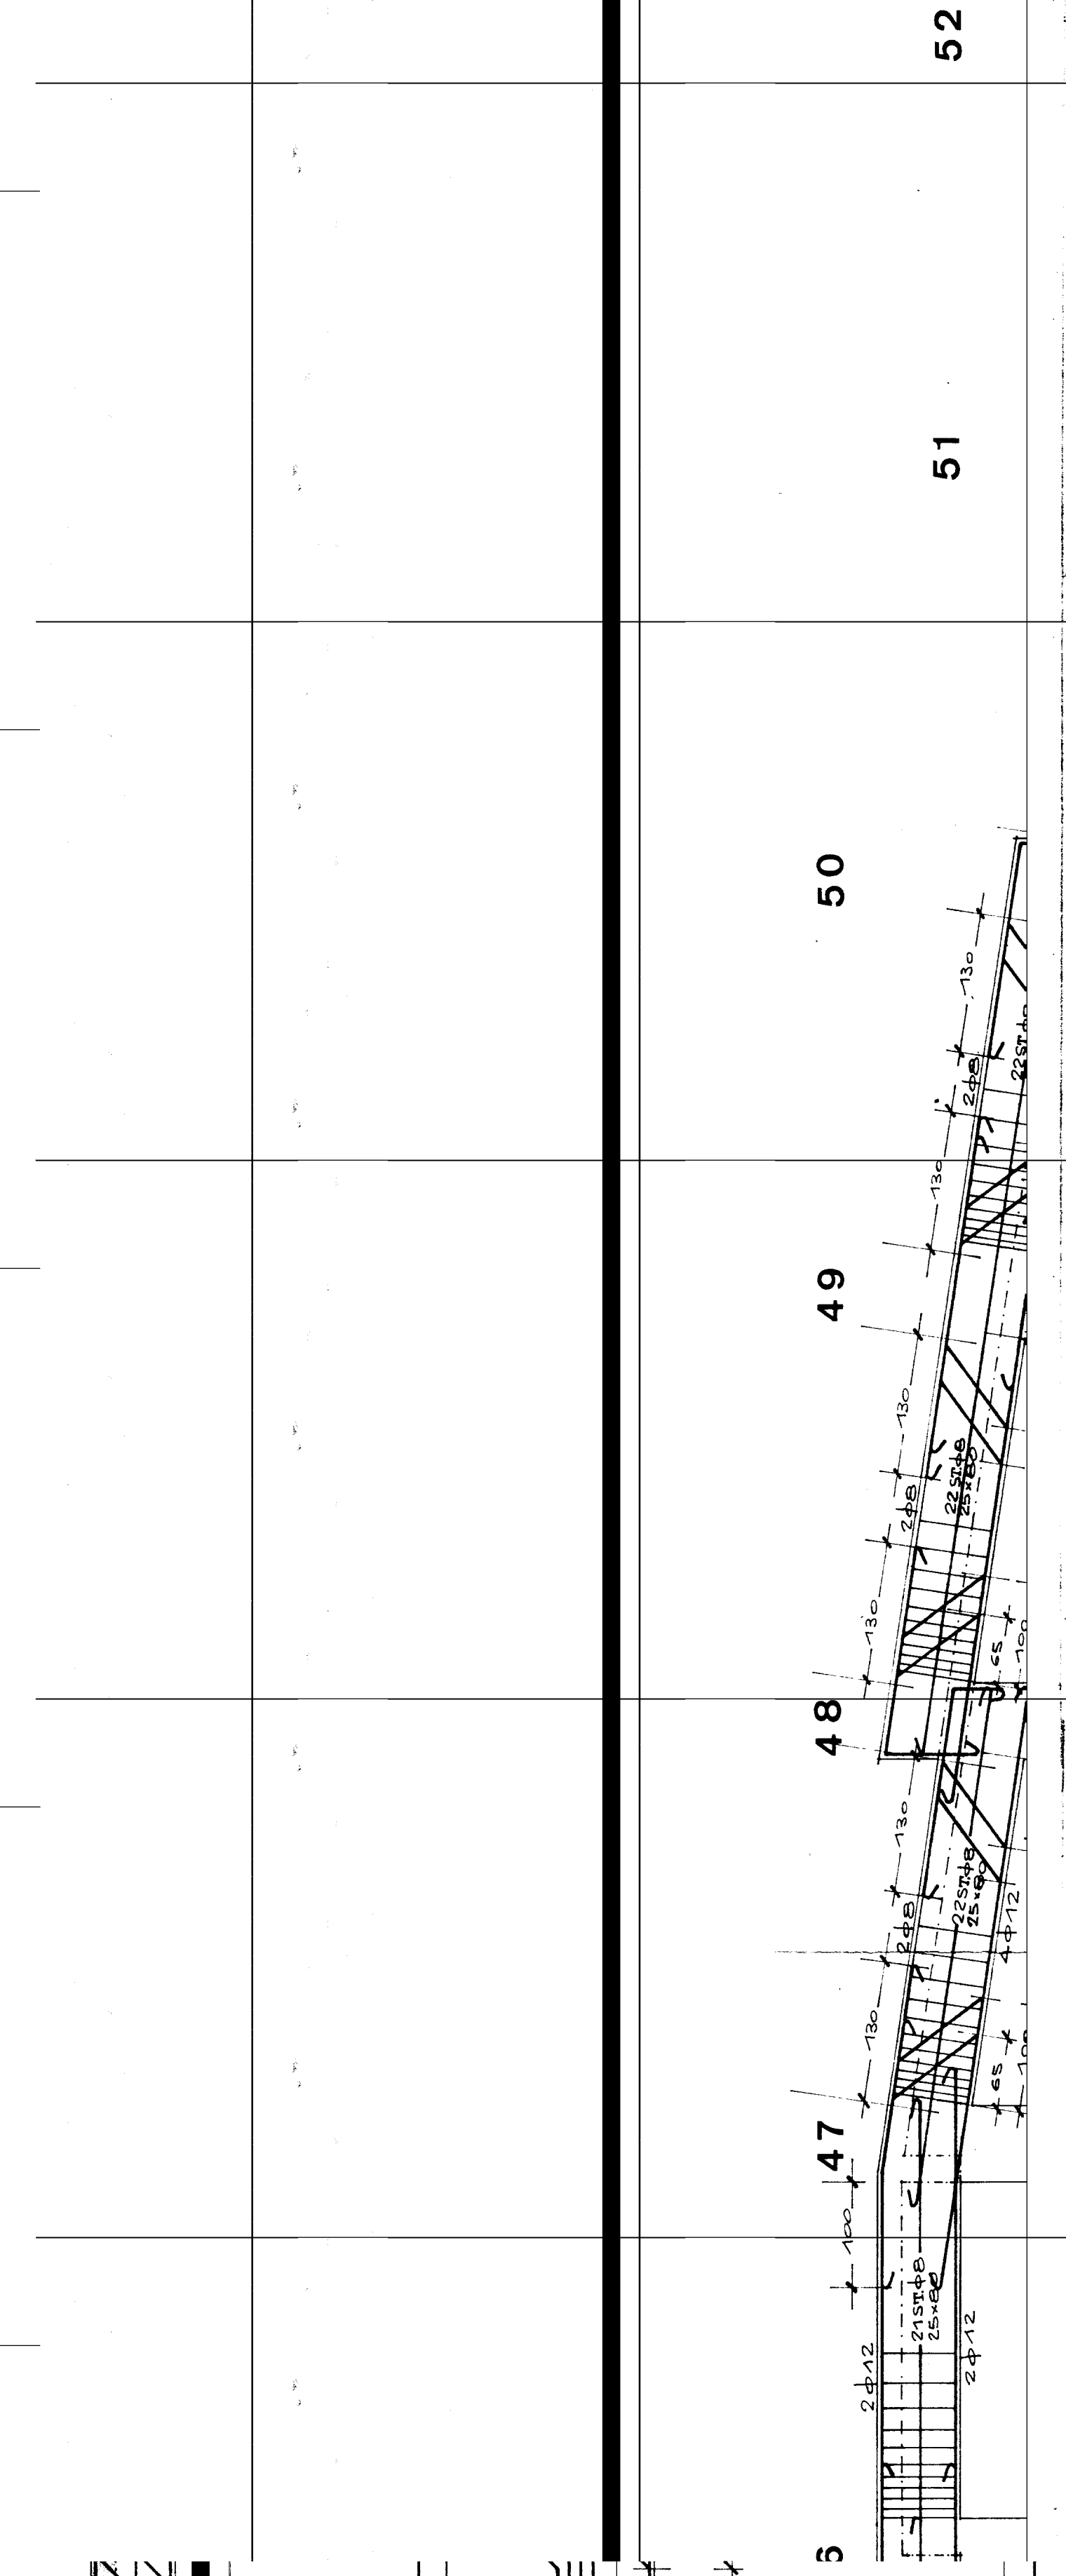
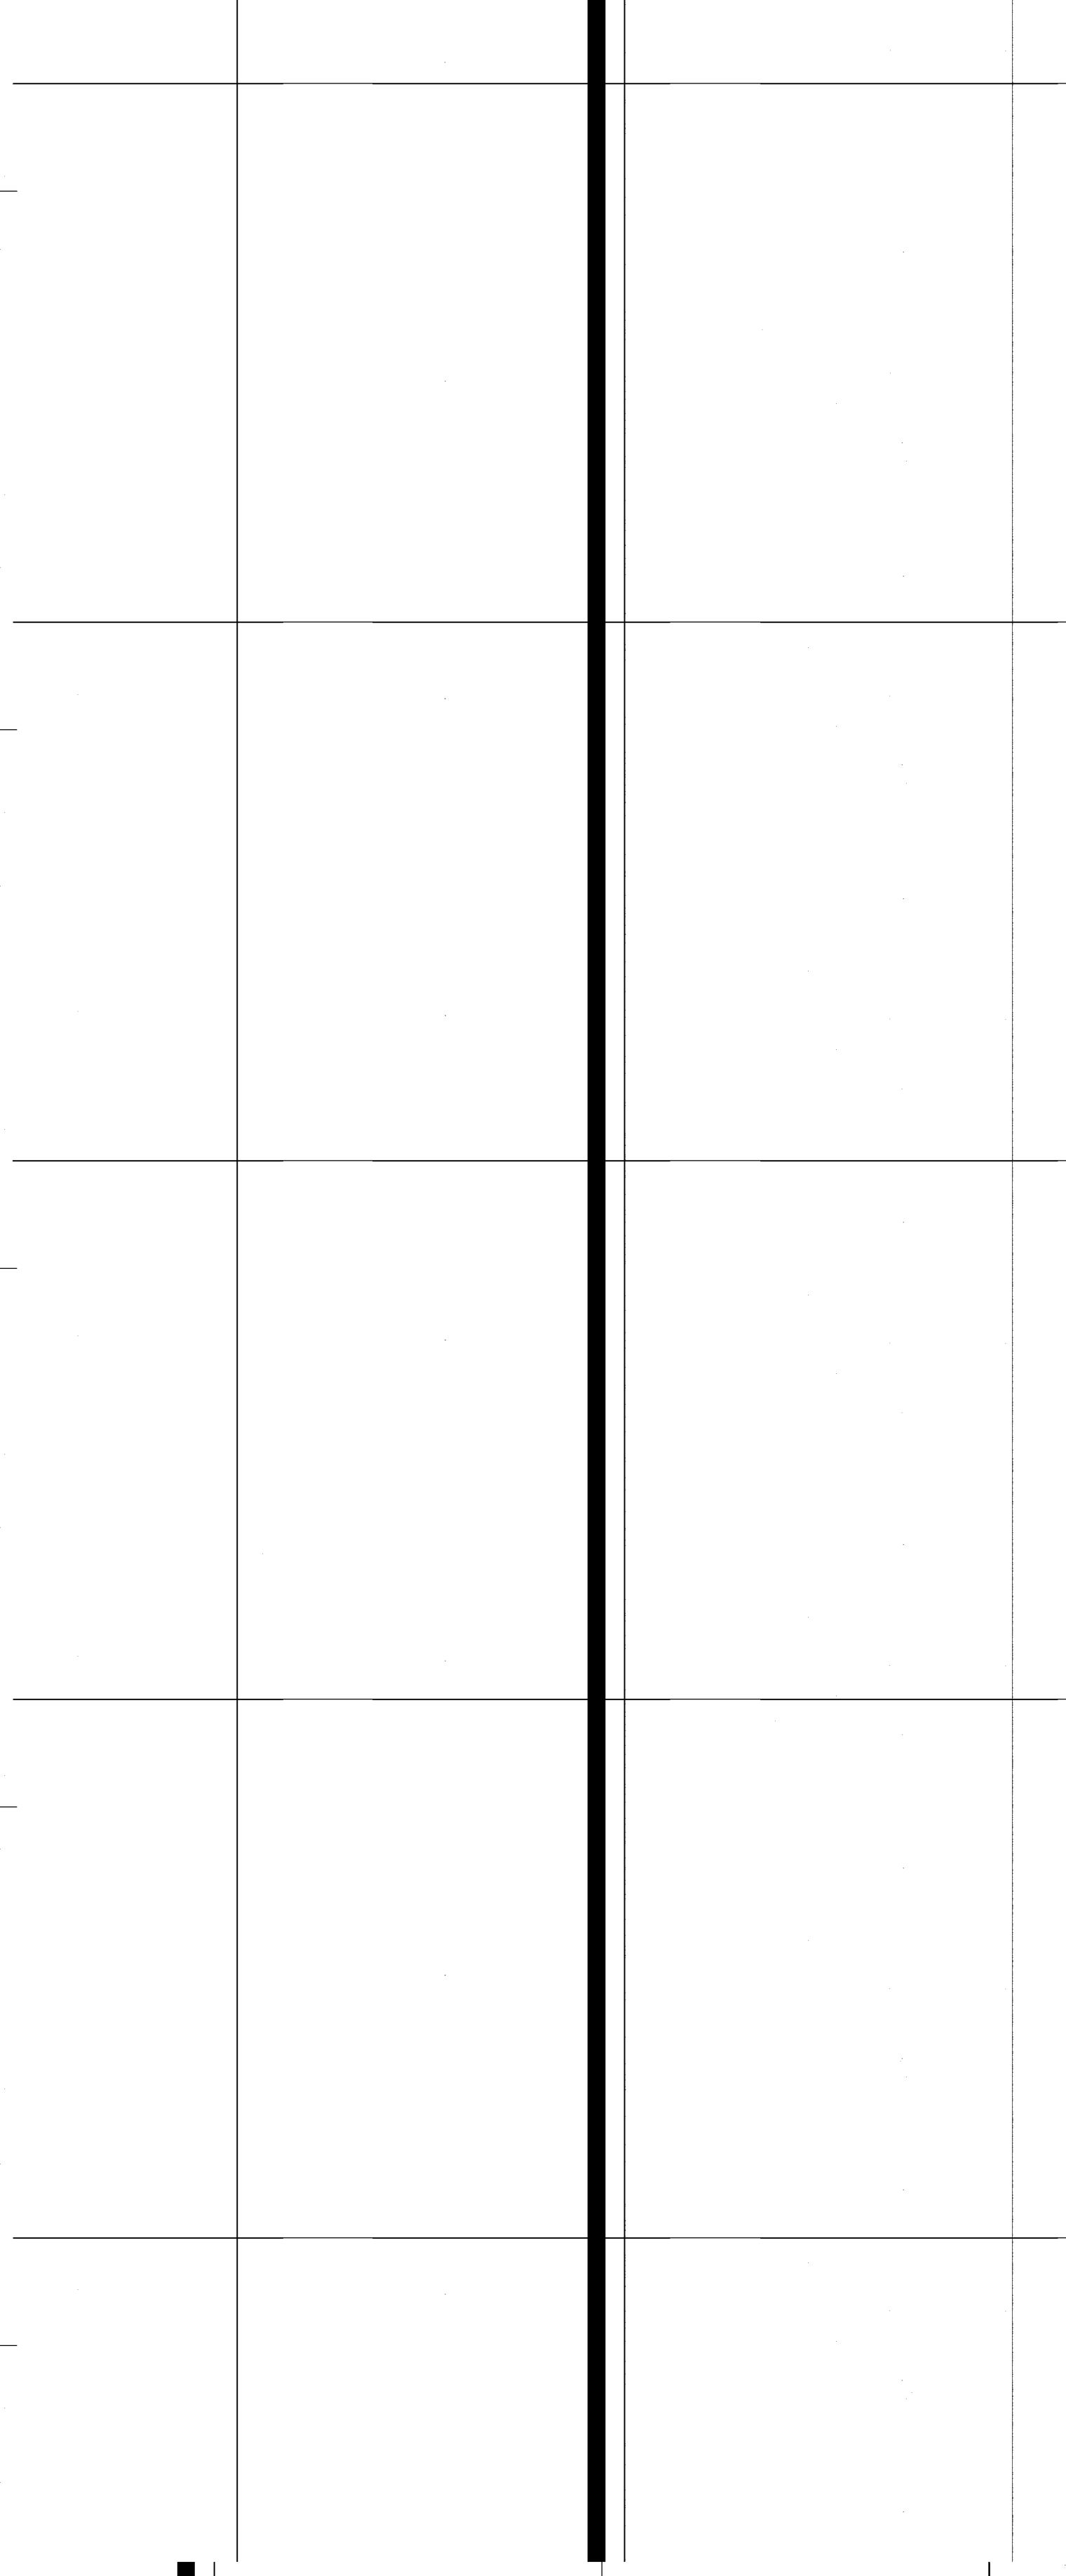


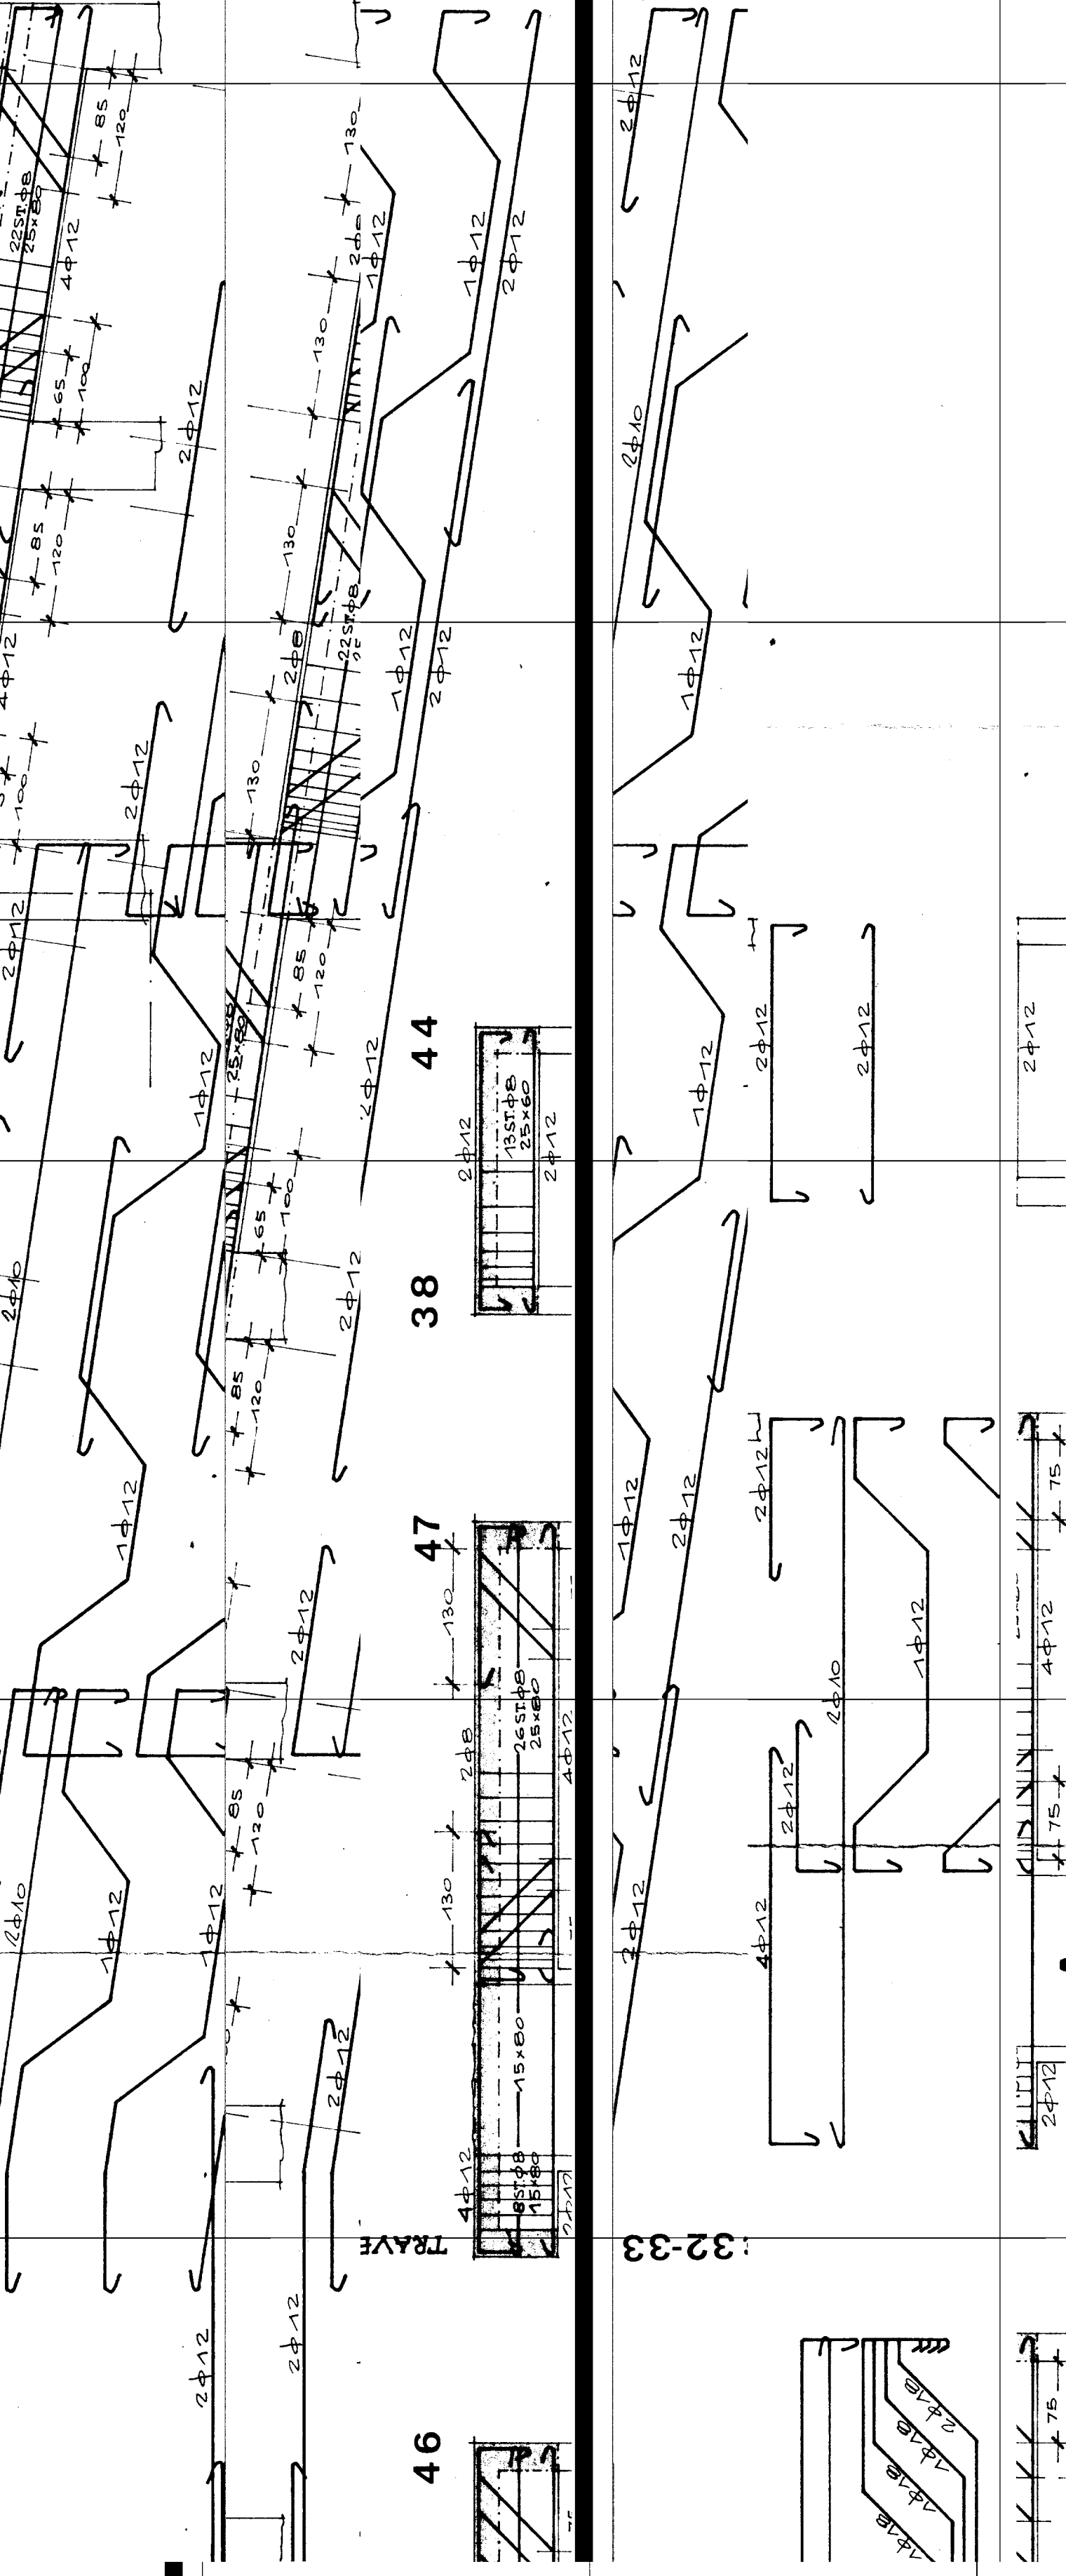

EDIFICIO PER UFFICI
IN P.zza S. GIOVANNI

ISTITUTO S. MARIA

GRUPPO DI PROC.
dott. arch. m. Battagli
" Ing. S. Incorpor

PIAZZA S. MARIA			
Superficie	5,470		
Superficie	5,470		
Superficie	5,470		

LE DELLE ASSICURAZIONI

PIÙ E ABITAZIONI INA
NI.

ESERCIZIO

RETTAZIONE

PIÙ E ABITAZIONI INA
NI.

PIAZZA S. MARIA

PIAZZA S. MARIA

TRAVI

PIAZZA S. MARIA

52

51

50

49

48

47

5