

PIANO REGOLATORE GENERALE

Il regime dei vincoli: beni storico-culturali, ambientali e paesaggistici

Tav. 2B.15 Mauli
scala 1:2.000

Proprietà S.U.E. e Direttore del Settore II
Dott. Ing. Ignazio Alferone

Supporto Scientifico al RUP
Dip. Ingegneria Civile e Architettura
Università di Catania
Responsabile Scientifico:
Prof. Paolo Lo Greco
Coordinamento Generale:
Prof. Riccardo Privitera
Prof. Francesco Marone (CSA)

Assistenza Tecnica al RUP
Arch. Pierfr. Muzumilione Di Giovanni
Arch. Pierfr. Costanzo Dipasquale

Supporto Grafico al RUP
Arch. Alessandro Lombardi

Ufficio di Piano
Geom. Giancarlo Litrico - P.O.
Geom. Emanuele Giuseppe
Geom. Francesco Mori
Geom. Stella Malinconig
Sig. Giuseppe Galimbi
Sig. Roberto La Cina



Presidente del Consiglio Comunale
Dott. Fabrizio Rizzo

Università di Libreria
Dott. Ing. Giovanni Grifone

IL STUDIO
Arch. Giuseppe Cassi

Novembre 2023

- Limiti Comunali
- Piano Paesaggistico degli Ambiti 15, 16 e 17**
- Vincoli Archeologici art.10 D.lgs. 42/2004 (ex1089/39)
- D. Lgs. 42/2004 e s.m.i., art. 134, lett. a)**
- Immobili ed aree di notevole interesse pubblico ex art. 136 del D. Lgs. 42/2004 e s.m.i.
- D. Lgs. 42/2004 e s.m.i., art. 134, lett. b)**
- a) territori costieri compresi in una fascia della profondità di 300 metri dalla linea di battigia
- c) fiumi, torrenti, corsi d'acqua e relative sponde per una fascia di 150 metri
- f) parchi e riserve nazionali o regionali
- g) foreste, boschi e territori sottoposti a vincolo di rimboscimento
- m) zone di interesse archeologico
- D. Lgs. 42/2004 e s.m.i., art. 134, lett. c)**
- D. Lgs. 42/2004 e s.m.i., art. 134, lett. c)
- BENI ISOLATI**
- ARCHITETTURA MILITARE**
- A1 Torri
- A2 Castelli Bastioni Fortificazioni
- A3 Capitanerie, Carceri, Caserme, Polveriere
- ARCHITETTURA RELIGIOSA**
- B1 Abbazia, Collegi, Conventi, Monasteri
- B2 Chiese
- B3 Cimieri, Ossari
- B4 Edicole, Clippi, Croci, Monumenti Celebrativi
- ARCHITETTURA RESIDENZIALE**
- C1 Ville, Casine
- C2 Villette
- C3 Pagliai, Grotte abitate, Ricoveri, Rifugi
- C4 Borghi.
- ARCHITETTURA PRODUTTIVA**
- D1 Bagli, Casali, Massene
- D2 Case rurali emagazzini con valenza paesaggistica
- D3 Cantine, Oleifici, Palmenti, Trappeti
- D4 Mulini
- D5 Abbeveratoi, Fontane, Gebbie, Norie, Pozzi, Senie
- D6 Tonnare
- D8 Ex cave, Ex miniere, Ex solfate
- D9 Fornaci, Stazzoni, Calcare
- ACCESSORI VIABILITA'**
- F1 Case cantoniere, Caselli, Stazioni
- F2 Ponti, Gallerie
- H1 Punti Panoramici
- H2 Grotte
- H3 Particolarità Geologiche
- Beni architettonici
- Area UNESCO
- Ferrovia secondaria (D.D.G. 286/DRU del 05/12/2012)
- Parco archeologico di Kamarina e Kasucana**
- Zona A - Aree Demaniali; Zona A - Vincolo Diretto
- Zona B - Fascia di rispetto 200 mt.
- Zona C
- Aree vincolo indiretto
- Museo delle miniere di asfalto di Castelluccio e Tabuna**
- Museo delle miniere di asfalto di Castelluccio e Tabuna
- RNSB Foce del Fiume Irmirino**
- Reserva naturale speciale biologica
- Zone di Pre-riserva
- RNO Pino d'Alleppe**
- Reserva naturale orientata
- Zone di Pre-riserva
- RNI Cava Randello**
- Reserva naturale integrale
- Zone di Pre-riserva
- Siti Direttiva 92/43/CEE "Habitat"**
- Siti Direttiva 92/43/CEE "Habitat"

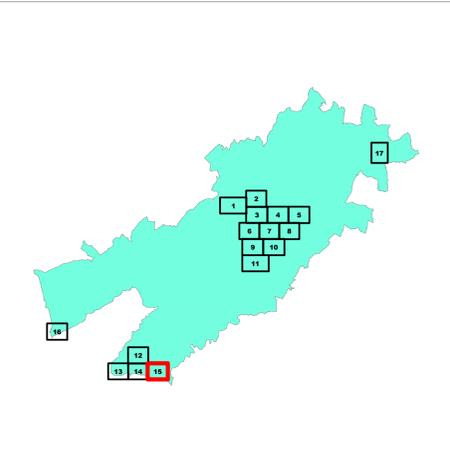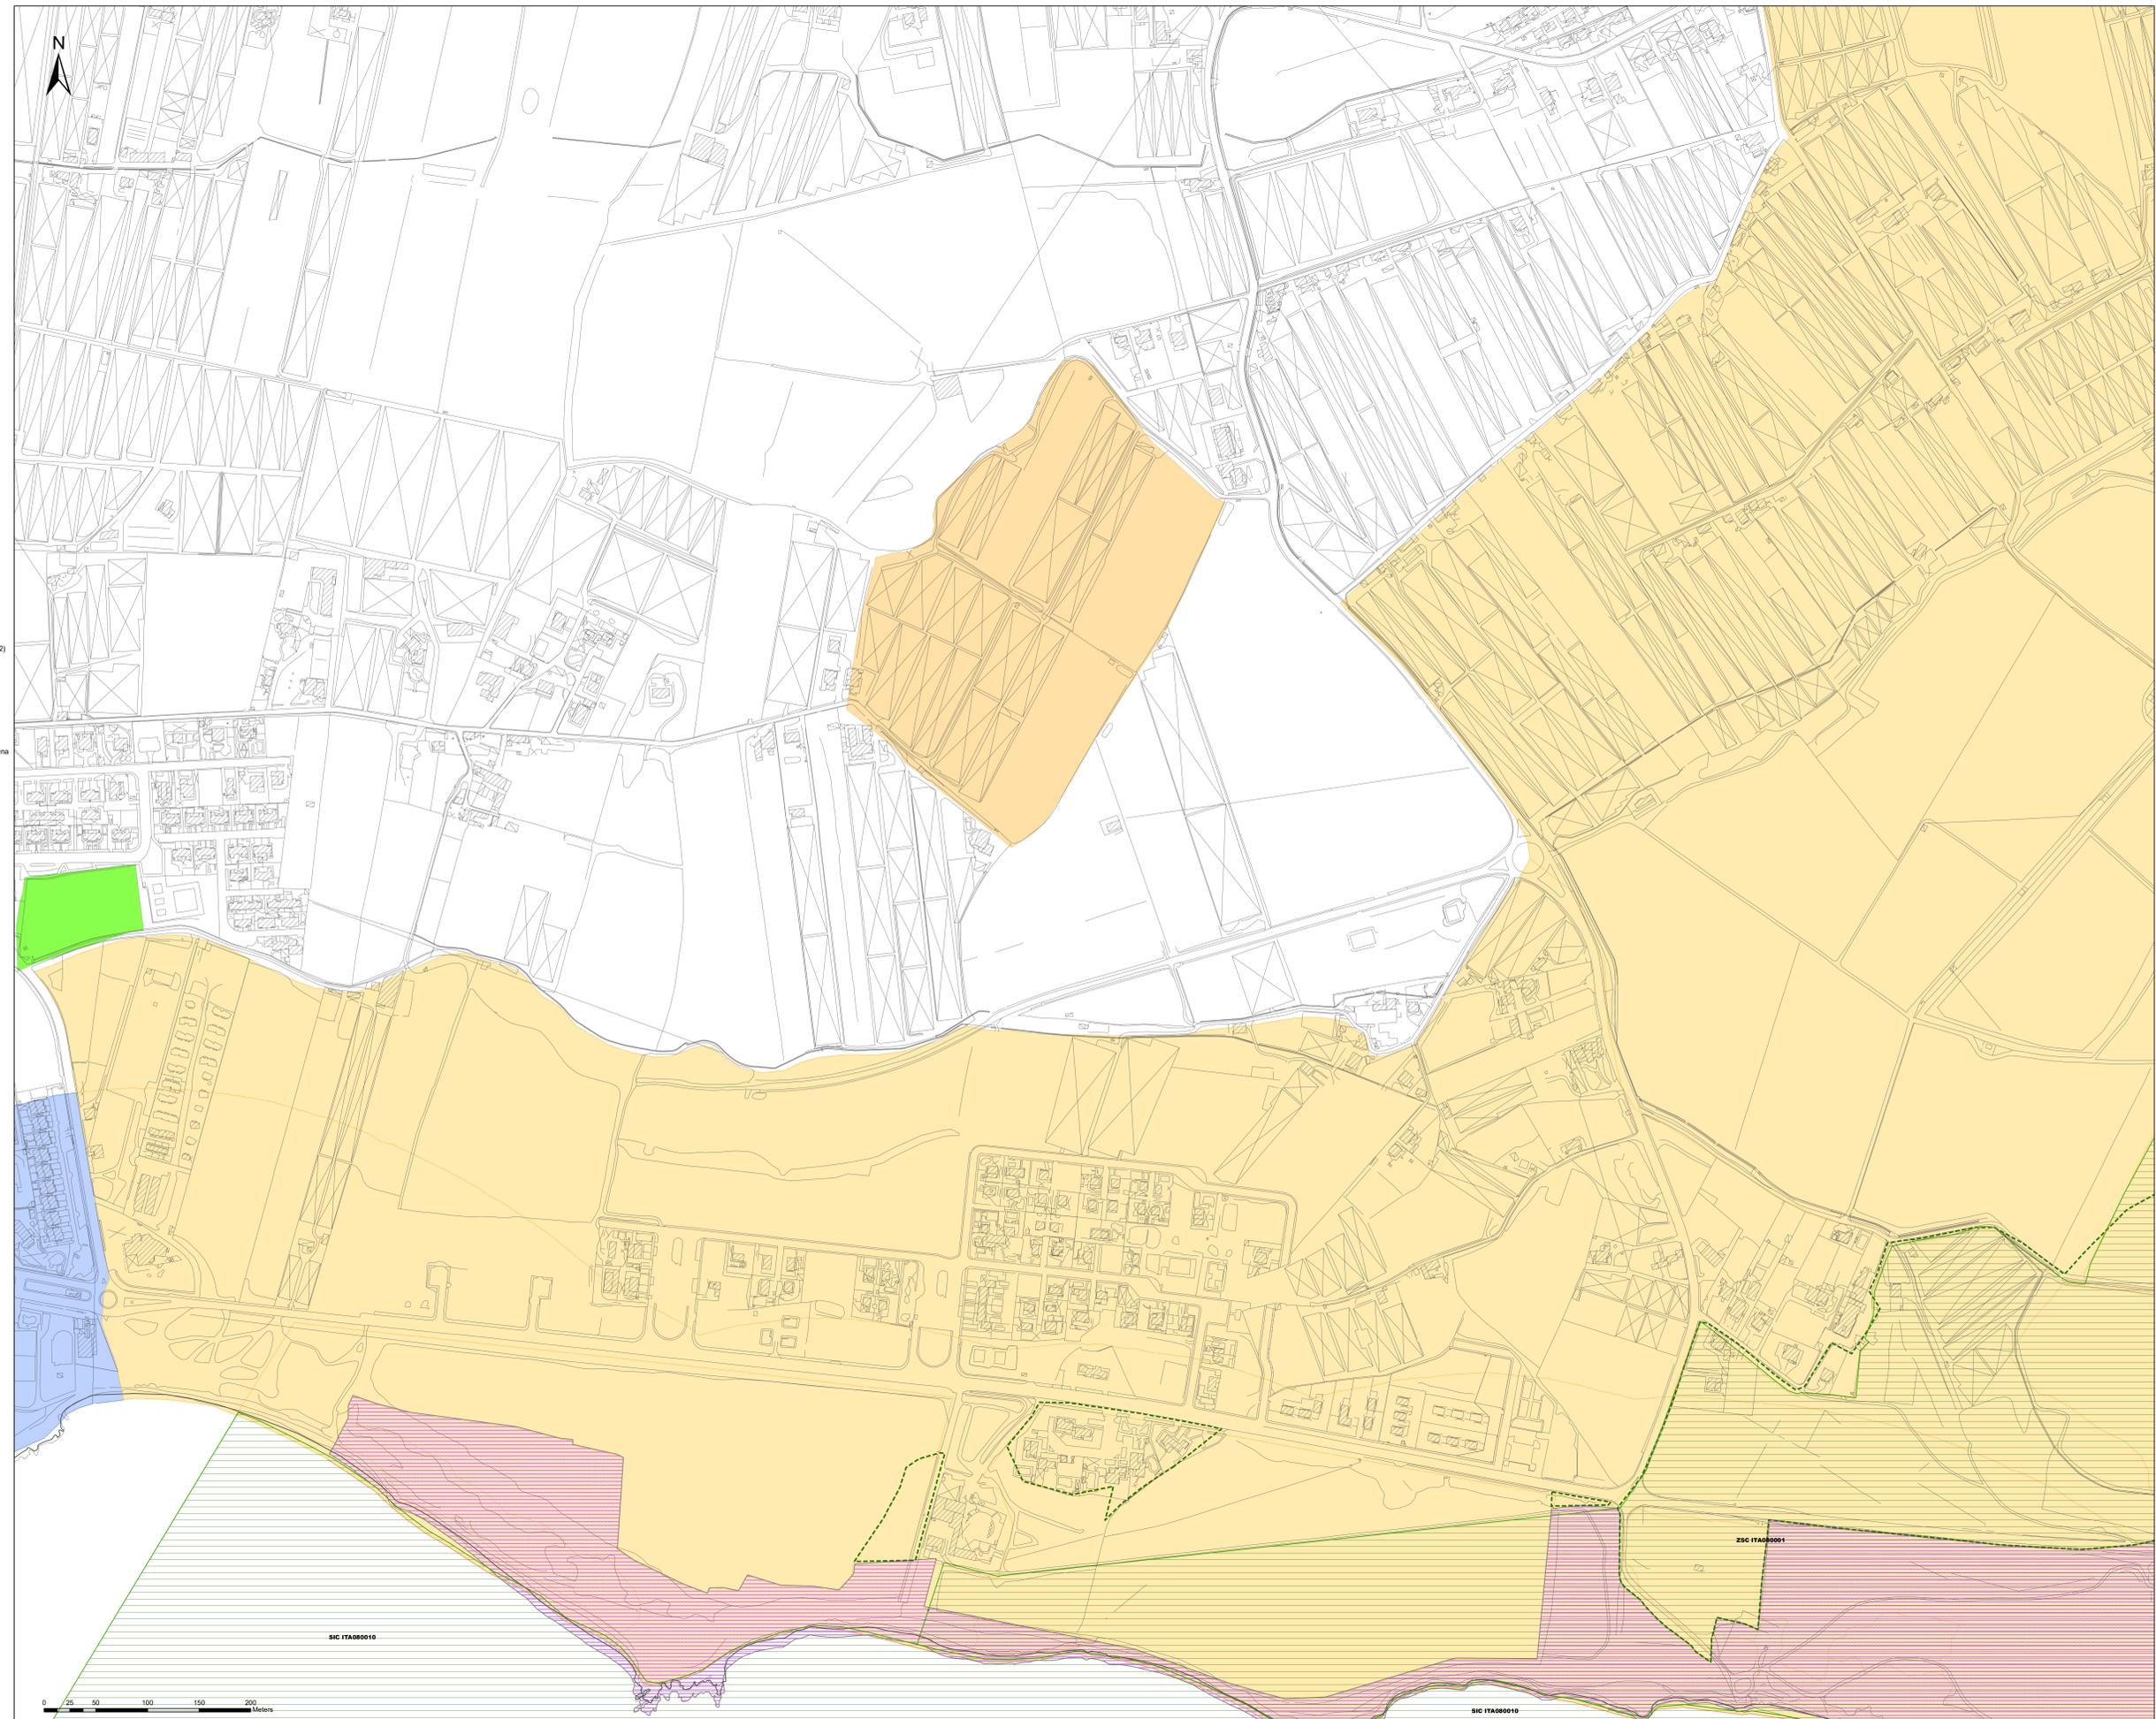

SIC ITA080010

0 25 50 100 150 200 Meters

SIC ITA080010