

CITTA' DI RAGUSA

PIANO REGOLATORE GENERALE

Il regime dei vincoli: beni storico-culturali, ambientali e paesaggistici

Tav. 2B.3 Annunziata
scala 1:2.000

Novembre 2023

Direzione e C.A.P.
 Direzione del Settore II
 Dott. Ing. Ignazio Allergiano

Supporto Scientifico al RUP
 Dip. Ingegneria Civile e Architettura
 Università di Catania
 Responsabile Scientifico:
 Prof. Roberto La Greca
 Coordinamento Generale:
 Prof. Riccardo Piredda
 Prof. Francesco Martorelle (D.I.A.)

Supporto Tecnico al RUP
 Arch. Paolo Massimiliano Di Giovanni
 Arch. Pierluigi Costanzo Dipolavigne


Supporto Giuridico al RUP
 Avv. Alessandro Leonardi

Ufficio di Piano
 Giom. Giuseppe Lacroix - P.O.
 Geom. Emanuele Quastello
 Geom. Francesco Mura
 Geom. Santo Migliorini
 Sig. Giovanni Calceolari
 Sig. Roberto Lo Criso

Il Presidente del Consiglio Comunale
 Dott. Fabrizio Rondo

Direzione all'Urbanistica
 Dott. Ing. Giovanni Cristoforo

Il Sindaco
 Avv. Giuseppe Cassi

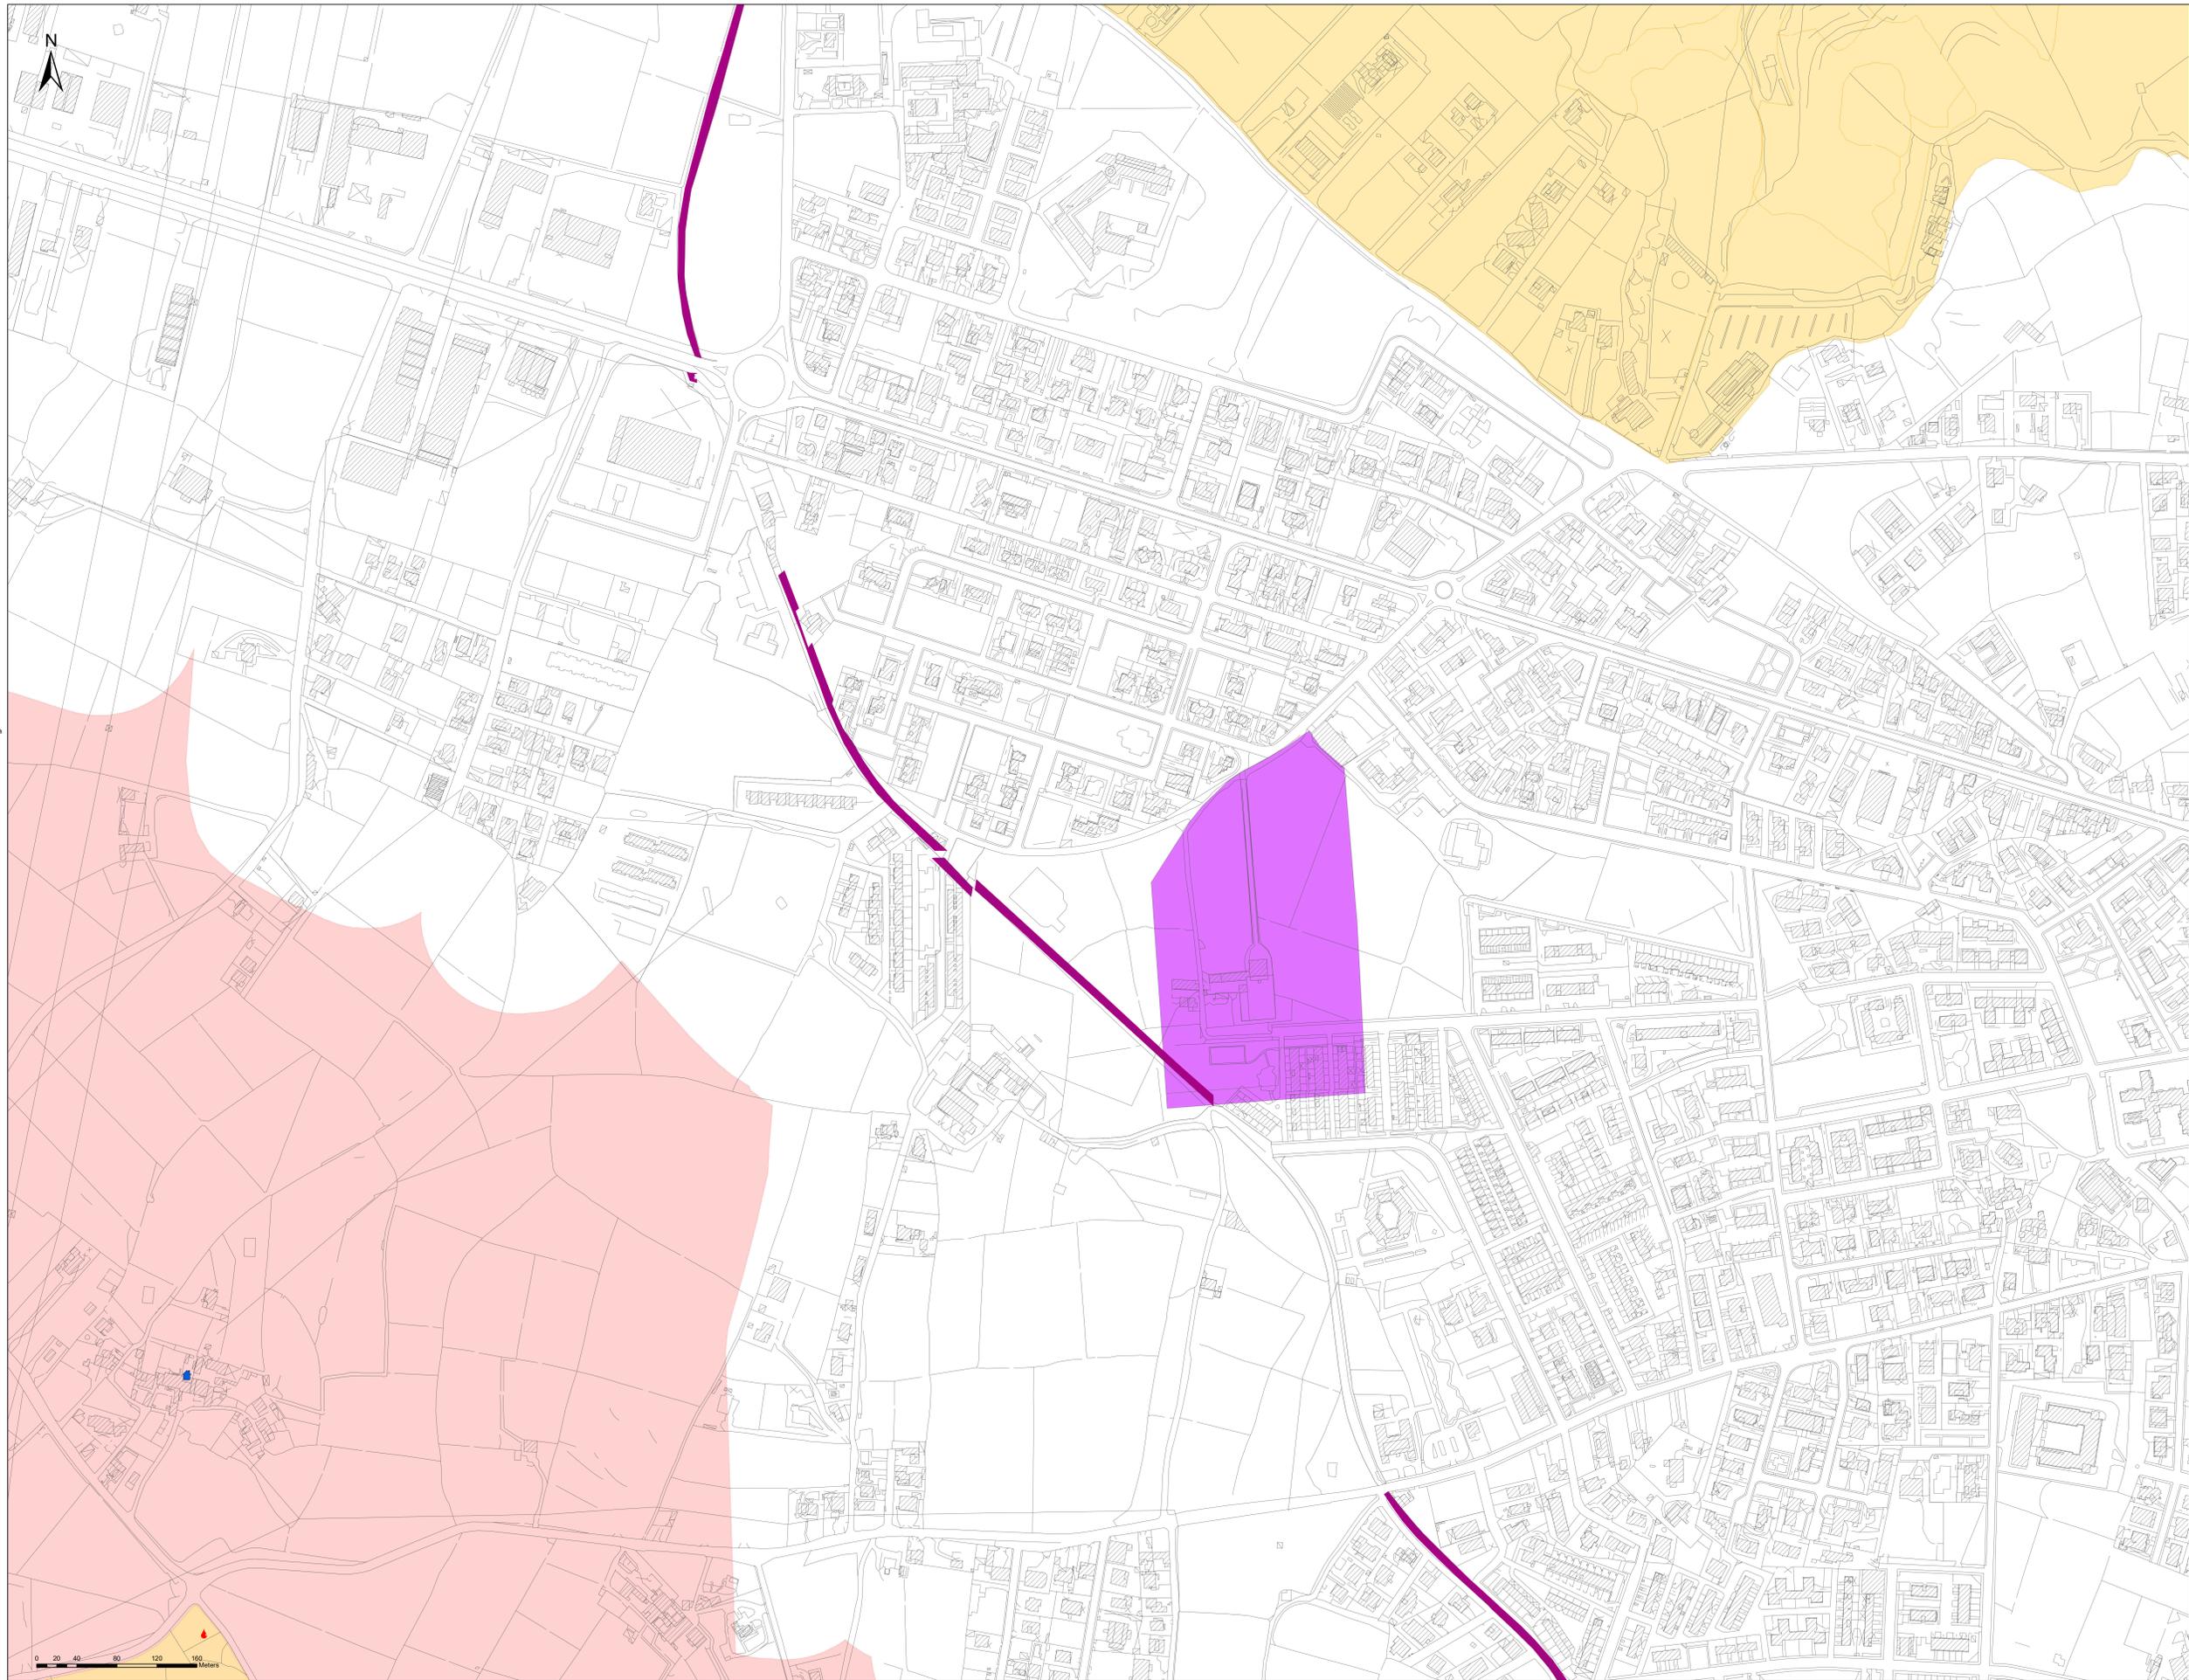

- Limiti Comunali
 - Piano Paesaggistico degli Ambiti 15, 16 e 17
 - Vincoli Archeologici art. 10 D.lgs. 42/2004 (ex 1089/39)
 - D. Lgs. 42/2004 s.m.i., art. 134, lett. a)
 - Immobili ed aree di notevole interesse pubblico ex art. 136 del D. Lgs. 42/2004 e s.m.i.
 - D. Lgs. 42/2004 s.m.i., art. 134, lett. b)
 - a) territori costieri compresi in una fascia della profondità di 300 metri dalla linea di battigia
 - c) fiumi, torrenti, corsi d'acqua e relative sponde per una fascia di 150 metri
 - f) parchi e riserve nazionali o regionali
 - g) foreste, boschi e territori sottoposti a vincolo di rimboscimento
 - m) zone di interesse archeologico
 - D. Lgs. 42/2004 s.m.i., art. 134, lett. c)
 - D. Lgs. 42/2004 s.m.i., art. 134, lett. c)
- BENI ISOLATI**
- ARCHITETTURA MILITARE**
- A1 Torri
 - A2 Castelli Bastioni Fortificazioni
 - A3 Capitanerie, Carceri, Caserme, Polveriere
- ARCHITETTURA RELIGIOSA**
- B1 Abbazia, Coleggi, Conventi, Monasteri
 - B2 Chiese
 - B3 Cimiteri, Ossari
 - B4 Edicole, Cippi, Croci, Monumenti Celebrativi
- ARCHITETTURA RESIDENZIALE**
- C1 Ville, Casine
 - C2 Villette
 - C3 Pagliai, Grotte abitate, Ricoveri, Rifugi
 - C4 Borghi
- ARCHITETTURA PRODUTTIVA**
- D1 Bagli, Casali, Masserie
 - D2 Case rurali emagazzini con valenza paesaggistica
 - D3 Cortine, Oleifici, Palmanti, Trappeti
 - D4 Mulini
 - D5 Abbeveratoi, Fontane, Gebbie, Norie, Pozzi, Senie
 - D6 Tonnare
 - D8 Ex cave, Ex miniere, Ex soffiate
 - D9 Fornaci, Stazzoni, Calcare
- ACCESSORI VIABILITA'**
- F1 Case cantoniere, Caselli, Stazioni
 - F2 Ponti, Gallerie
 - H1 Punti Panoramici
 - H2 Grotte
 - H3 Particolarità Geologiche
- Beni architettonici
 - Area UNESCO
 - Ferrovia secondaria (D.D.G. 288/DRU del 05/12/2012)
 - Parco archeologico di Kamarina e Kaucana
 - Area vincolo indiretto
 - Zona A - Aree Demaniali; Zona A - Vincolo Diretto
 - Zona B - Fascia di rispetto 200 mt.
 - Zona C
- Museo delle miniere di asfalto di Castelluccio e Tabuna**
- Museo delle miniere di asfalto di Castelluccio e Tabuna
 - RNSB Foce del Fiume Irmolino
 - Riserva naturale speciale biologica
 - Zona di Pre-riserva
 - RNO Pino d'Alpeppo
 - Riserva naturale orientata
 - Zona di Pre-riserva
 - RNI Cava Randello
 - Riserva naturale integrale
 - Zona di Pre-riserva
 - Siti Direttiva 92/43/CEE "Habitat"
 - Siti Direttiva 92/43/CEE "Habitat"

