

CITTA' DI RAGUSA

Progettata a S.U.E.
a Direzione del Settore II
Dott. Ing. Ignazio Altobello

Supporto Scientifico a RUP
Dip. Ingegneria Civile e Architettura
Università di Catania
Responsabile Scientifico:
Prof. Paolo Lo Greco
Coordinamento Generale:
Prof. Riccardo Privitera
Prof. Francesco Marone (RUA)

Supporto Tecnico a RUP
Arch. Pierfr. Moszmittino Di Giovanni
Arch. Pierfr. Costanzo Dipasquale

Supporto Grafico a RUP
Arch. Alessandro Lombardi

Ufficio di Piano
Geom. Giancarlo Lattina - P.O.
Geom. Emanuele Guzzetta
Geom. Francesco Mori
Geom. Silvia Malinconici
Sig. Giuseppe Galimbi
Sig. Gaetano La Cina

Il Presidente del Consiglio Comunale
Dott. Fabrizio Rizzo

L'Assessore all'Urbanistica
Dott. Ing. Giovanni DiGirolamo

IL SINDACO
Arch. Giuseppe Cassi


PIANO REGOLATORE GENERALE

Il regime dei vincoli: beni storico-culturali, ambientali e paesaggistici

Tav. 2B.7 Parco Agro-alimentare

scala 1:2.000

Novembre 2023

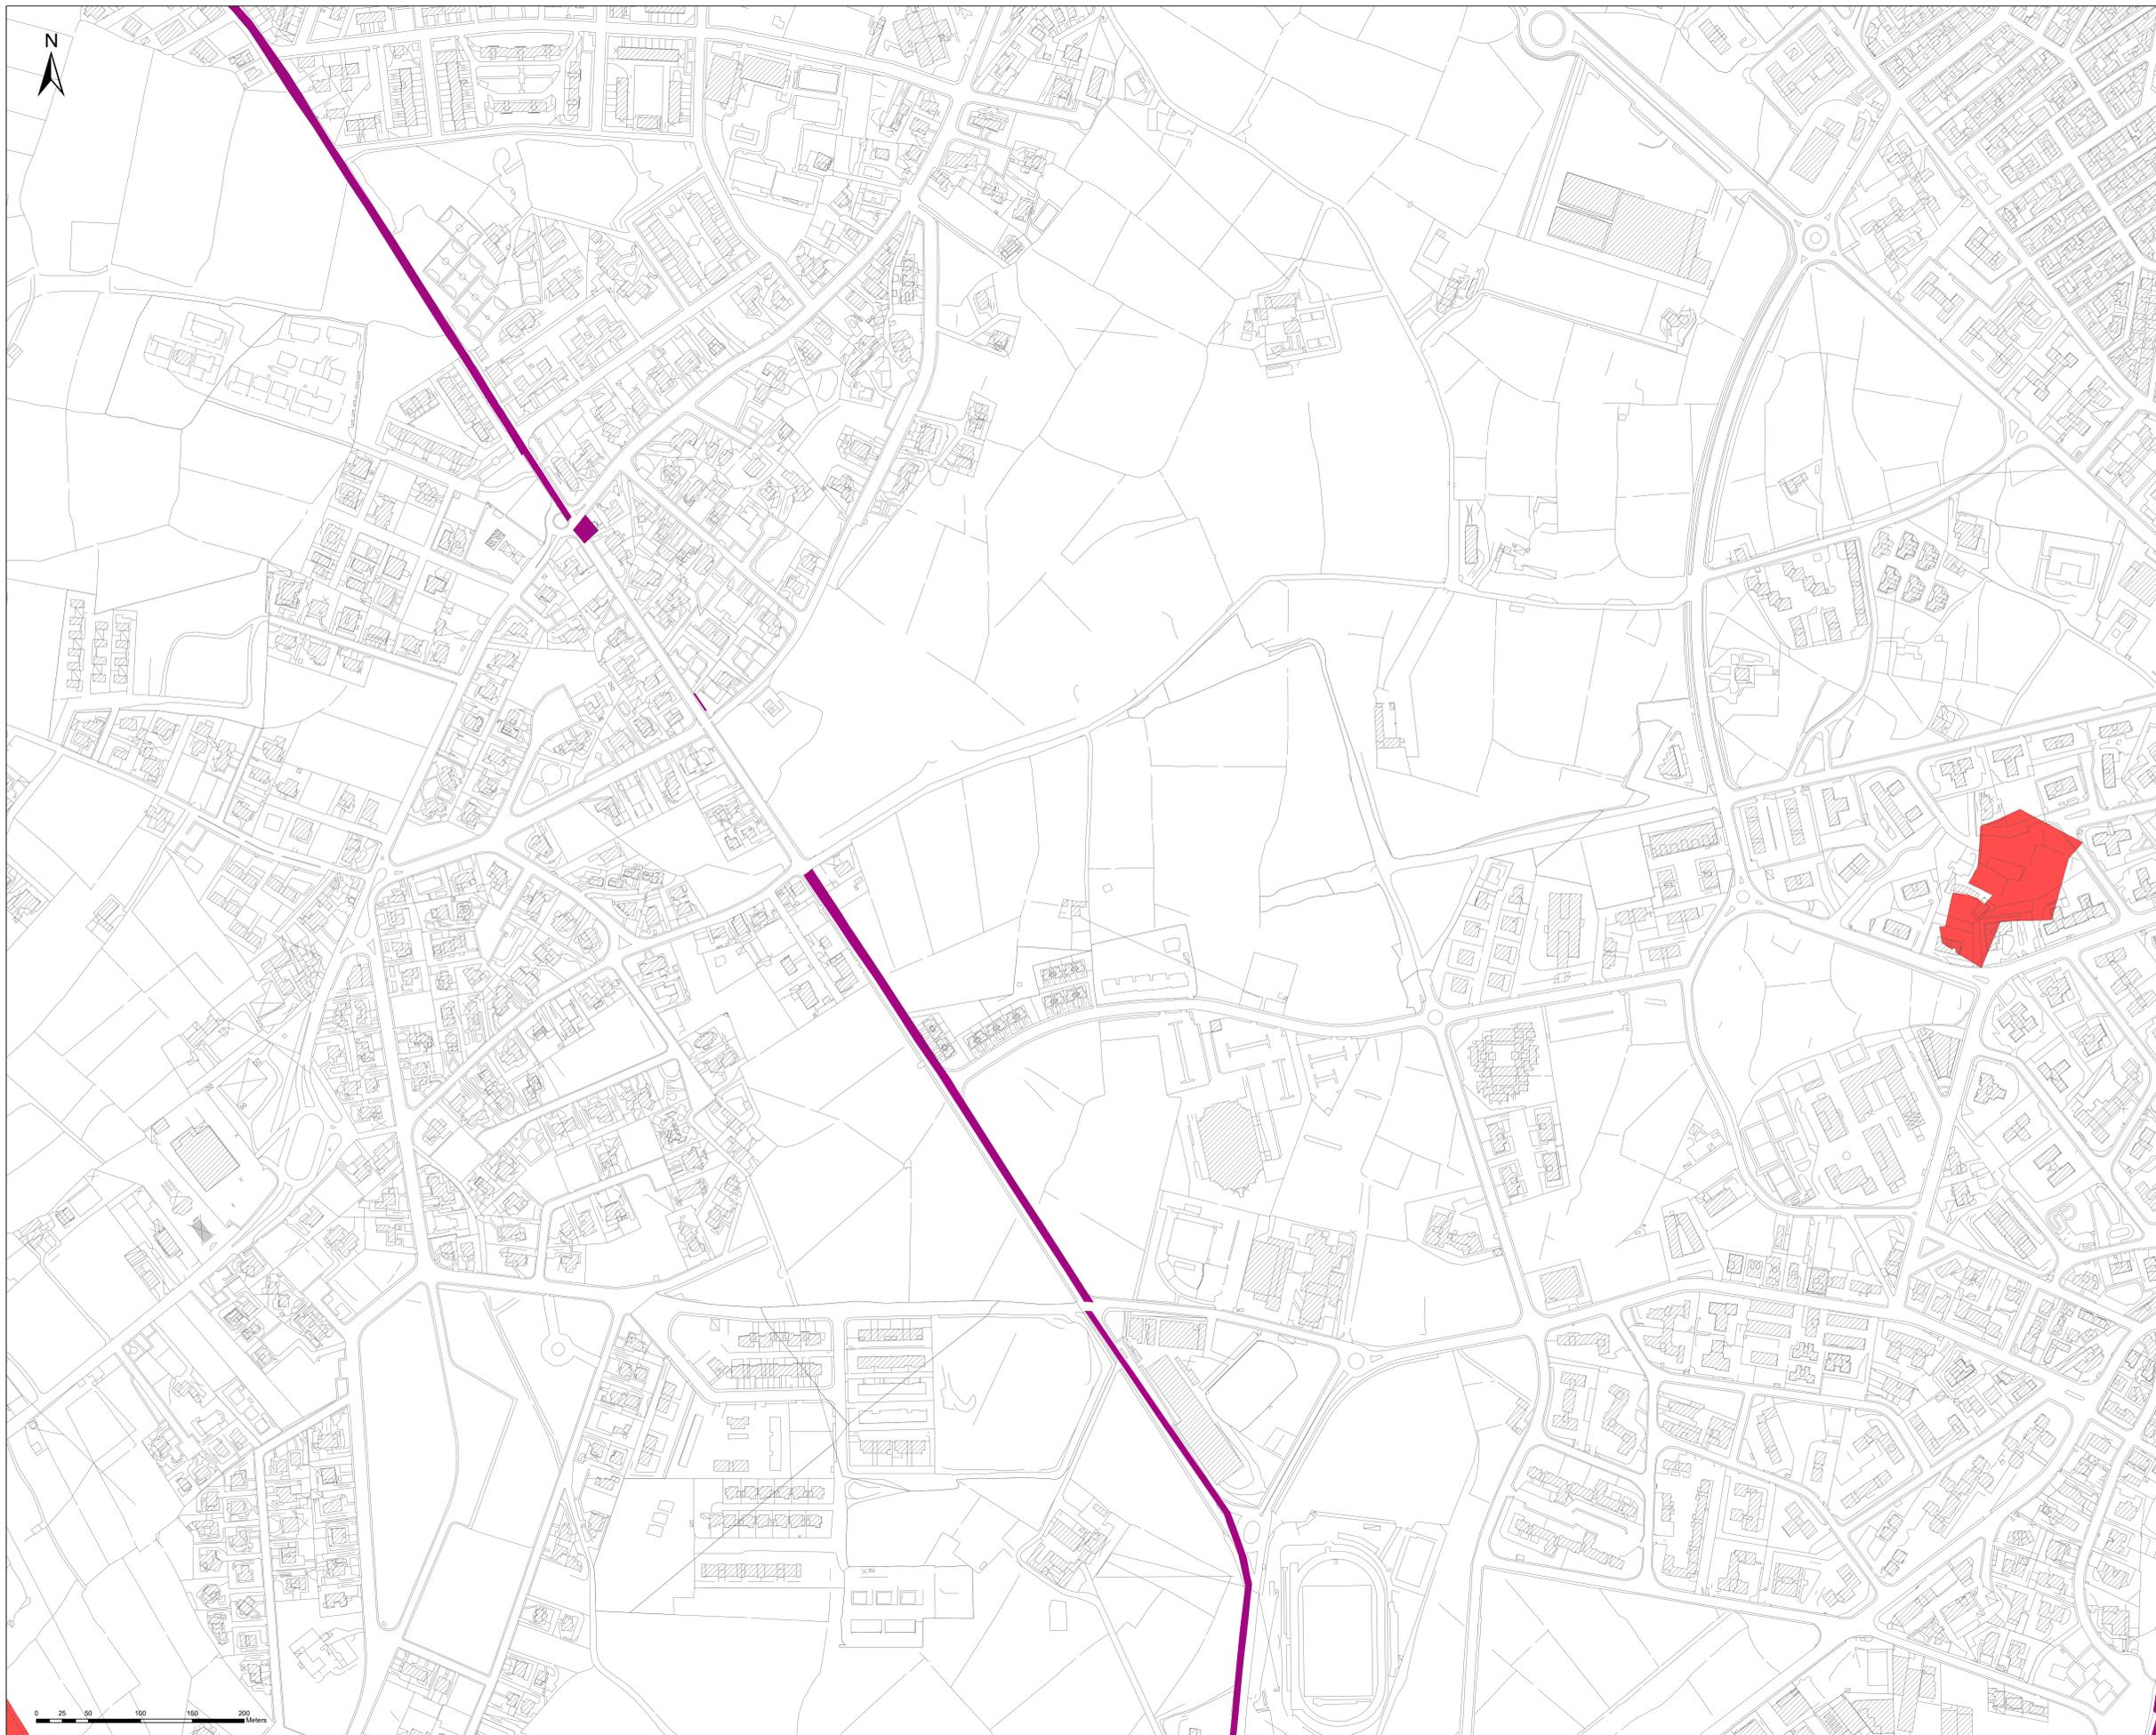

- Limiti Comunali
 - Piano Paesaggistico degli Ambiti 15, 16 e 17
 - Vincoli Archeologici art. 10 D. Lgs. 42/2004 (ex 1089/09)
 - D. Lgs. 42/2004 e s.m.i., art. 134, lett. a)
 - Immobili ed aree di notevole interesse pubblico ex art. 136 del D. Lgs. 42/2004 e s.m.i.
 - D. Lgs. 42/2004 e s.m.i., art. 134, lett. b)
 - a) territori costieri compresi in una fascia della profondità di 300 metri dalla linea di battigia
 - c) fiumi, torrenti, corsi d'acqua e relative sponde per una fascia di 150 metri
 - f) parchi e riserve nazionali o regionali
 - g) foreste, boschi e territori sottoposti a vincolo di rimboscamento
 - m) zone di interesse archeologico
 - D. Lgs. 42/2004 e s.m.i., art. 134, lett. c)
 - D. Lgs. 42/2004 e s.m.i., art. 134, lett. c)
- BENI ISOLATI**
- ARCHITETTURA MILITARE**
 - A1 Torri
 - A2 Castelli Bastioni Fortificazioni
 - A3 Capitanerie, Carceri, Caserme, Polveriere
 - ARCHITETTURA RELIGIOSA**
 - B1 Abbazia, Collegi, Conventi, Monasteri
 - B2 Chiese
 - B3 Cimilieri, Ossari
 - B4 Edicole, Clippi, Croci, Monumenti Celebrativi
 - ARCHITETTURA RESIDENZIALE**
 - C1 Ville, Casine
 - C2 Villette
 - C3 Pagliai, Grotte abitate, Riconverli, Rifugi
 - C4 Borghi
 - ARCHITETTURA PRODUTTIVA**
 - D1 Bagli, Casali, Masserie
 - D2 Case rurali emagazzini con valenza paesaggistica
 - D3 Cantine, Oleifici, Palmieri, Trappeti
 - D4 Mulini
 - D5 Abbeveratoi, Fontane, Gebbie, Norie, Pozzi, Senie
 - D6 Torrioni
 - D8 Ex cave, Ex miniere, Ex soffiate
 - D9 Fornaci, Stazzoni, Calcare
 - ACCESSORI VIABILITA'**
 - F1 Case cantoniere, Caselli, Stazioni
 - F2 Ponti, Gallerie
 - H1 Punti Panoramici
 - H2 Grotte
 - H3 Particolarità Geologiche
- Beni architettonici
 - Area UNESCO
 - Ferrovia secondaria (D.D.G. 288/DRU del 05/12/2012)
 - Parco archeologico di Kamarina e Kaukana
 - Zona A - Aree Demaniali; Zona A - Vincolo Diretto
 - Zona B - Fascia di rispetto 200 mt.
 - Zona C
 - Aree vincolo indiretto
 - Museo delle miniere di asfalto di Castelluccio e Tabuna
 - Museo delle miniere di asfalto di Castelluccio e Tabuna
 - RNSB Foco del Fiume Iriminio
 - Riserva naturale speciale biologica
 - Zone di Pre-riserva
 - RNO Pino d'Aleppo
 - Riserva naturale orientata
 - Zone di Pre-riserva
 - RNI Cava Randello
 - Riserva naturale integrale
 - Zone di Pre-riserva
 - Siti Direttiva 92/43/CEE "Habitat"
 - Siti Direttiva 92/43/CEE "Habitat"

