

**CITTA' DI RAGUSA**

**PIANO REGOLATORE GENERALE**


**Il regime dei vincoli: beni storico-culturali, ambientali e paesaggistici**

**Tav. 2B.9 Fortugnedo - Cisternazzi**

scala 1:2.000

Novembre 2023

Direzione del Settore II  
 Dott. Ing. Ignazio Allergiano  
 Supporto Scientifico al RUP  
 Dipartimento di Architettura  
 Università di Catania  
 Responsabile Scientifico:  
 Prof. Riccardo Primavera  
 Coordinamento Generale:  
 Prof. Riccardo Primavera  
 Prof. Francesco Martorelle (D.I.A.)  
 Supporto Tecnico al RUP  
 Arch. Paolo Maccaluso Di Giovanni  
 Arch. Pierluigi Catalano Dipolante  
 Supporto Grafico al RUP  
 Arch. Alessandro Lombardi  
 Ufficio di Piano  
 Gen. Giuseppina Lanza - P.O.  
 Gen. Emanuele Giustolisi  
 Gen. Francesco Mura  
 Gen. Sante Angileri  
 Sig. Giovanni Caluso  
 Sig. Jo Rosario Lo Criso  
 Dirigente del Servizio Comunale  
 Dott. Fabrizio Rizzo  
 Direzione all'Urbanistica  
 Dott. Ing. Giovanni Guzzardo  
 Il Direttore  
 Arch. Giuseppe Casì

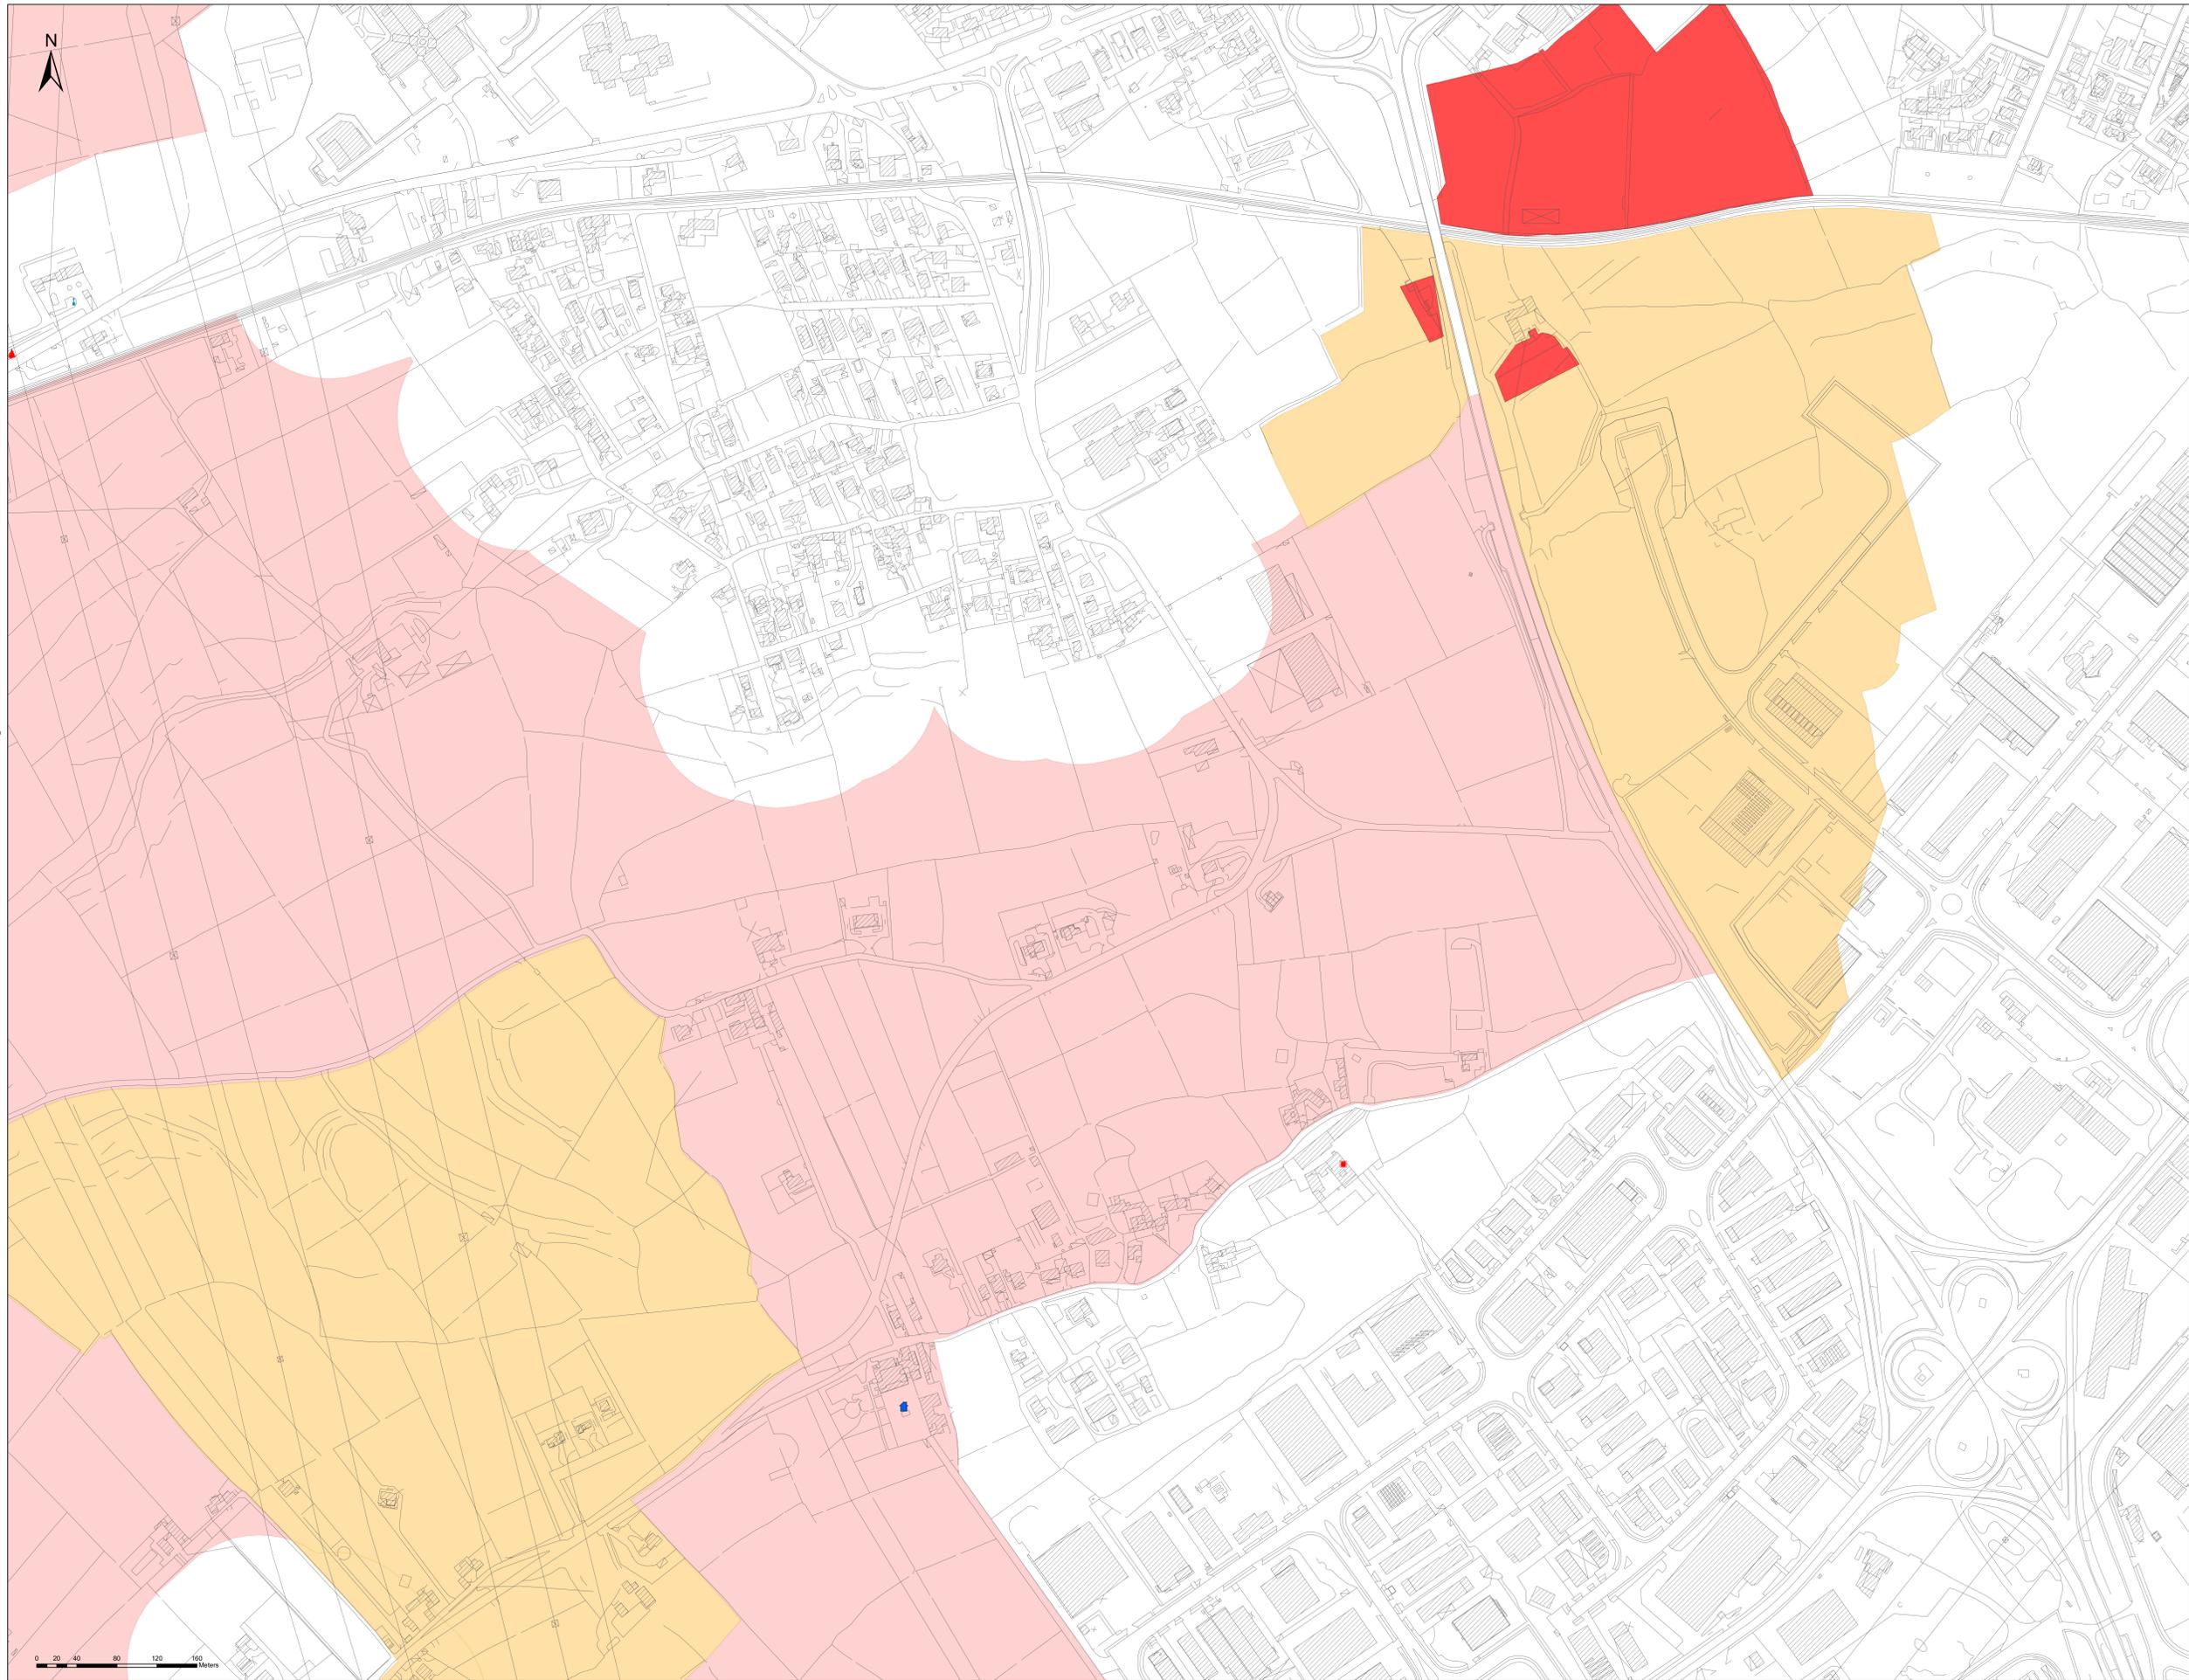

- Limiti Comunali
  - Piano Paesaggistico degli Ambiti 15, 16 e 17
  - Vincoli Archeologici art.10 D.lgs. 42/2004 (ex1089/39)
  - D. Lgs. 42/2004 e s.m.i., art. 134, lett. a)
  - Immobili ed aree di notevole interesse pubblico ex art. 138 del D. Lgs. 42/2004 e s.m.i.
  - D. Lgs. 42/2004 e s.m.i., art. 134, lett. b)
  - a) territori costieri compresi in una fascia della profondità di 300 metri dalla linea di battigia
  - b) fiumi, torrenti, corsi d'acqua e relative sponde per una fascia di 150 metri
  - c) fiumi e riserve nazionali o regionali
  - f) parchi e riserve nazionali o regionali
  - g) foreste, boschi e territori sottoposti a vincolo di imboscamento
  - m) zone di interesse archeologico
  - D. Lgs. 42/2004 e s.m.i., art. 134, lett. c)
  - D. Lgs. 42/2004 e s.m.i., art. 134, lett. c)
- BENI ISOLATI**
- ARCHITETTURA MILITARE**
- A1 Torri
  - A2 Castelli Bastioni Fortificazioni
  - A3 Capitanerie, Carceri, Caserme, Polveriere
- ARCHITETTURA RELIGIOSA**
- B1 Abbazia, Collegi, Conventi, Monasteri
  - B2 Chiese
  - B3 Cimberi, Ossari
  - B4 Edicole, Cippi, Croci, Monumenti Celebrativi
- ARCHITETTURA RESIDENZIALE**
- C1 Ville, Casine
  - C2 Villette
  - C3 Pagliai, Grotte abitate, Ricoveri, Rifugi
  - C4 Borghi
- ARCHITETTURA PRODUTTIVA**
- D1 Bagli, Casali, Masserie
  - D2 Case rurali emagazzini con valenza paesaggistica
  - D3 Cortine, Oleifici, Palmanti, Trappeti
  - D4 Mulini
  - D5 Abbeveratoi, Fontane, Gebbie, Norie, Pozzi, Senie
  - D6 Tonnare
  - D8 Ex cave, Ex miniere, Ex solfatare
  - D9 Fornaci, Stazzoni, Calcare
- ACCESSORI VIABILITA'**
- F1 Case cantoniere, Casali, Stazioni
  - F2 Ponti, Gallerie
  - H1 Punti Panoramici
  - H2 Grotte
  - H3 Particolarità Geologiche
- Beni architettonici
  - Area UNESCO
  - Ferrovia secondaria (D.D.G. 288/DRU del 05/12/2012)
  - Parco archeologico di Kamarina e Kaucana
  - Zona A - Area Demaniali; Zona A - Vincolo Diretto
  - Zona B - Fascia di rispetto 200 mt.
  - Zona C
  - Area vincolo indiretto
  - Museo delle miniere di asfalto di Castelluccio e Tabuna
  - Museo delle miniere di asfalto di Castelluccio e Tabuna
  - RNSB Foce del Fiume Iriminio
  - Riserva naturale speciale biologica
  - Zona di Pre-riserva
  - RNO Pino d'Aleppo
  - Riserva naturale orientata
  - Zona di Pre-riserva
  - RNI Cava Randello
  - Riserva naturale integrale
  - Zona di Pre-riserva
  - Siti Direttiva 92/43/CEE "Habitat"
  - Siti Direttiva 92/43/CEE "Habitat"

