

2022/2023 n. 2.116
 8 Dicembre del Settore II
 Dott. Ing. Ignazio Altomare



PIANO REGOLATORE GENERALE
Vincoli idro-geo-morfologici
Tav. 3B.1 Monachella - Bettafilava
 scala 1:2.000

L. Presidente del Consiglio Comunale
 Dott. Fabrizio Rizzo

L. Assessore all'Urbanistica
 Dott. Ing. Giovanni Guzzetta

L. Sindaco
 Avv. Giuseppe Cusi

Novembre 2023

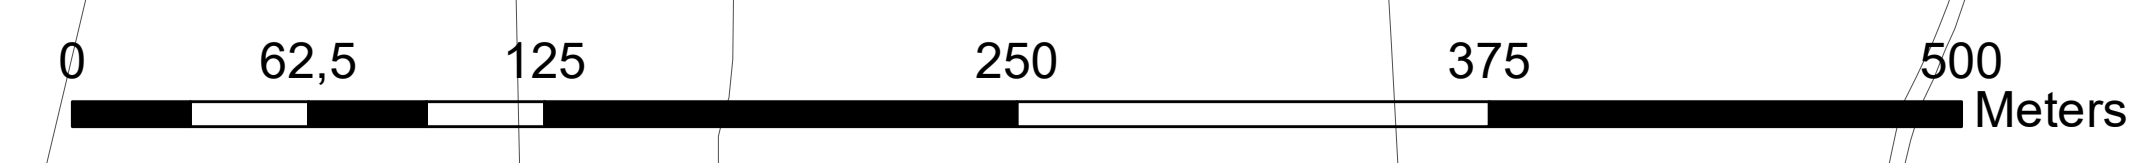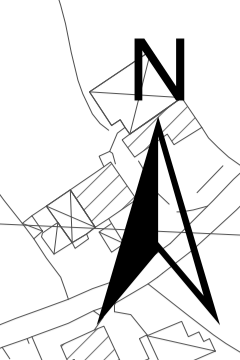

- Limiti Comunali
- Zone di buffer delle faglie
- Vincolo idrogeologico (R.D.L. n.3267/1923)
- Pozzi e falde acquifere (art. 94 D.Lgs. 152/2006)
- Vincolo Argini Laghi
- PIANO PER L'ASSETTO IDROGEOLOGICO (P.A.I.)**
- Geomorfologia - Livelli di Rischio**
- R1 moderato
- R2 medio
- R3 elevato
- R4 molto elevato
- Geomorfologia - Livelli di Pericolosità**
- P0 basso
- P1 moderato
- P2 medio
- P3 elevato
- P4 molto elevato
- Fascia di rispetto P3/P4
- Irradica - Livelli di Pericolosità**
- S1 di Atterramento
- Unità fisiografiche - Livelli di rischio**
- R1
- R2
- R3
- R4
- Unità fisiografiche - Livelli di Pericolosità**
- P1
- P2
- P3
- P4

