

CITTA' DI RAGUSA

Proprietà e R.U.P.
 Dirigente del Settore II
 Dott. Ing. Ignazio Abbracchio

Supporto Scientifico al RUP
 Dip. Ingegneria Civile e Architettura
 Università di Catania
 Responsabilità Scientifiche:
 Prof. Nicola La Greca
 Coordinamento Generale:
 Prof. Riccardo Pivrotto
 Prof. Francesco Mercurio (D.R.)

Supporto Tecnico al RUP
 Arch. Paolo Masarillano Di Giovanni
 Arch. Paolo Costanzo Oppolzer

Supporto Giuridico al RUP
 Avv. Alessandro Lombardi

Ufficio di Piano
 Giovani, Giuseppina La Greca - P.O.
 Govoni, Emanuele Giustolisi
 Govoni, Francesco Maria
 Govoni, Santo Migliorini
 Sig. Dr. Rosario La Crisà

PIANO REGOLATORE GENERALE

Il regime dei vincoli: beni storico-culturali, ambientali e paesaggistici

Tav. 2A.5 Bussello - Santa Rosalia



scala 1:10.000

Il Presidente del Consiglio Comunale
 Dott. Felice Nardo

Il Sindaco
 Avv. Giuseppe Cassi

Novembre 2023

- Limiti Comunali
- Piano Passaggistico degli Ambiti 15, 16 e 17**
- D. Lgs. 42/2004 e s.m.l., art. 134, lett. a)
- Immobili ed aree di notevole interesse pubblico ex art. 136 del D. Lgs. 42/2004 e s.m.l.
- D. Lgs. 42/2004 e s.m.l., art. 134, lett. b)
- a) territori costieri compresi in una fascia della profondità di 300 metri dalla linea di battigia
- c) fiumi, torrenti, corsi d'acqua e relative sponde per una fascia di 150 metri
- f) parchi e riserve nazionali o regionali
- g) foreste, boschi e terreni sottoposti a vincolo di rimboscimento
- h) zone di interesse archeologico
- D. Lgs. 42/2004 e s.m.l., art. 134, lett. c)
- D. Lgs. 42/2004 e s.m.l., art. 134, lett. d)
- BENI ISOLATI**
- ARCHITETTURA MILITARE**
- A1 Torri
- A2 Castelli Bastioni Fortificazioni
- A3 Capitanerie, Carceri, Caserme, Polveriere
- ARCHITETTURA RELIGIOSA**
- B1 Abbazia, Collegi, Conventi, Monasteri
- B2 Chiese
- B3 Cimberi, Ossari
- B4 Edicole, Cippi, Croci, Monumenti Celebrativi
- ARCHITETTURA RESIDENZIALE**
- C1 Ville, Casine
- C2 Villette
- C3 Pagliai, Grotte abitate, Ricoveri, Rifugi
- C4 Borghi
- ARCHITETTURA PRODUTTIVA**
- D1 Bagli, Casali, Masserie
- D2 Case rurali emagazzini con valenza paesaggistica
- D3 Cantine, Orefici, Palmieri, Trappeti
- D4 Mulini
- D5 Abbeveratoi, Fontane, Gettoie, Norie, Pozzi, Seme
- D6 Tonnare
- D8 Ex cave, Ex miniere, Ex soffare
- D9 Fornaci, Stazzoni, Calcare
- ACCESSORI VIABILITA'**
- F1 Case cantoniere, Caselli, Stazioni
- F2 Ponti, Gallerie
- H1 Punti Panoramici
- H2 Grotte
- H3 Particolarità Geologiche

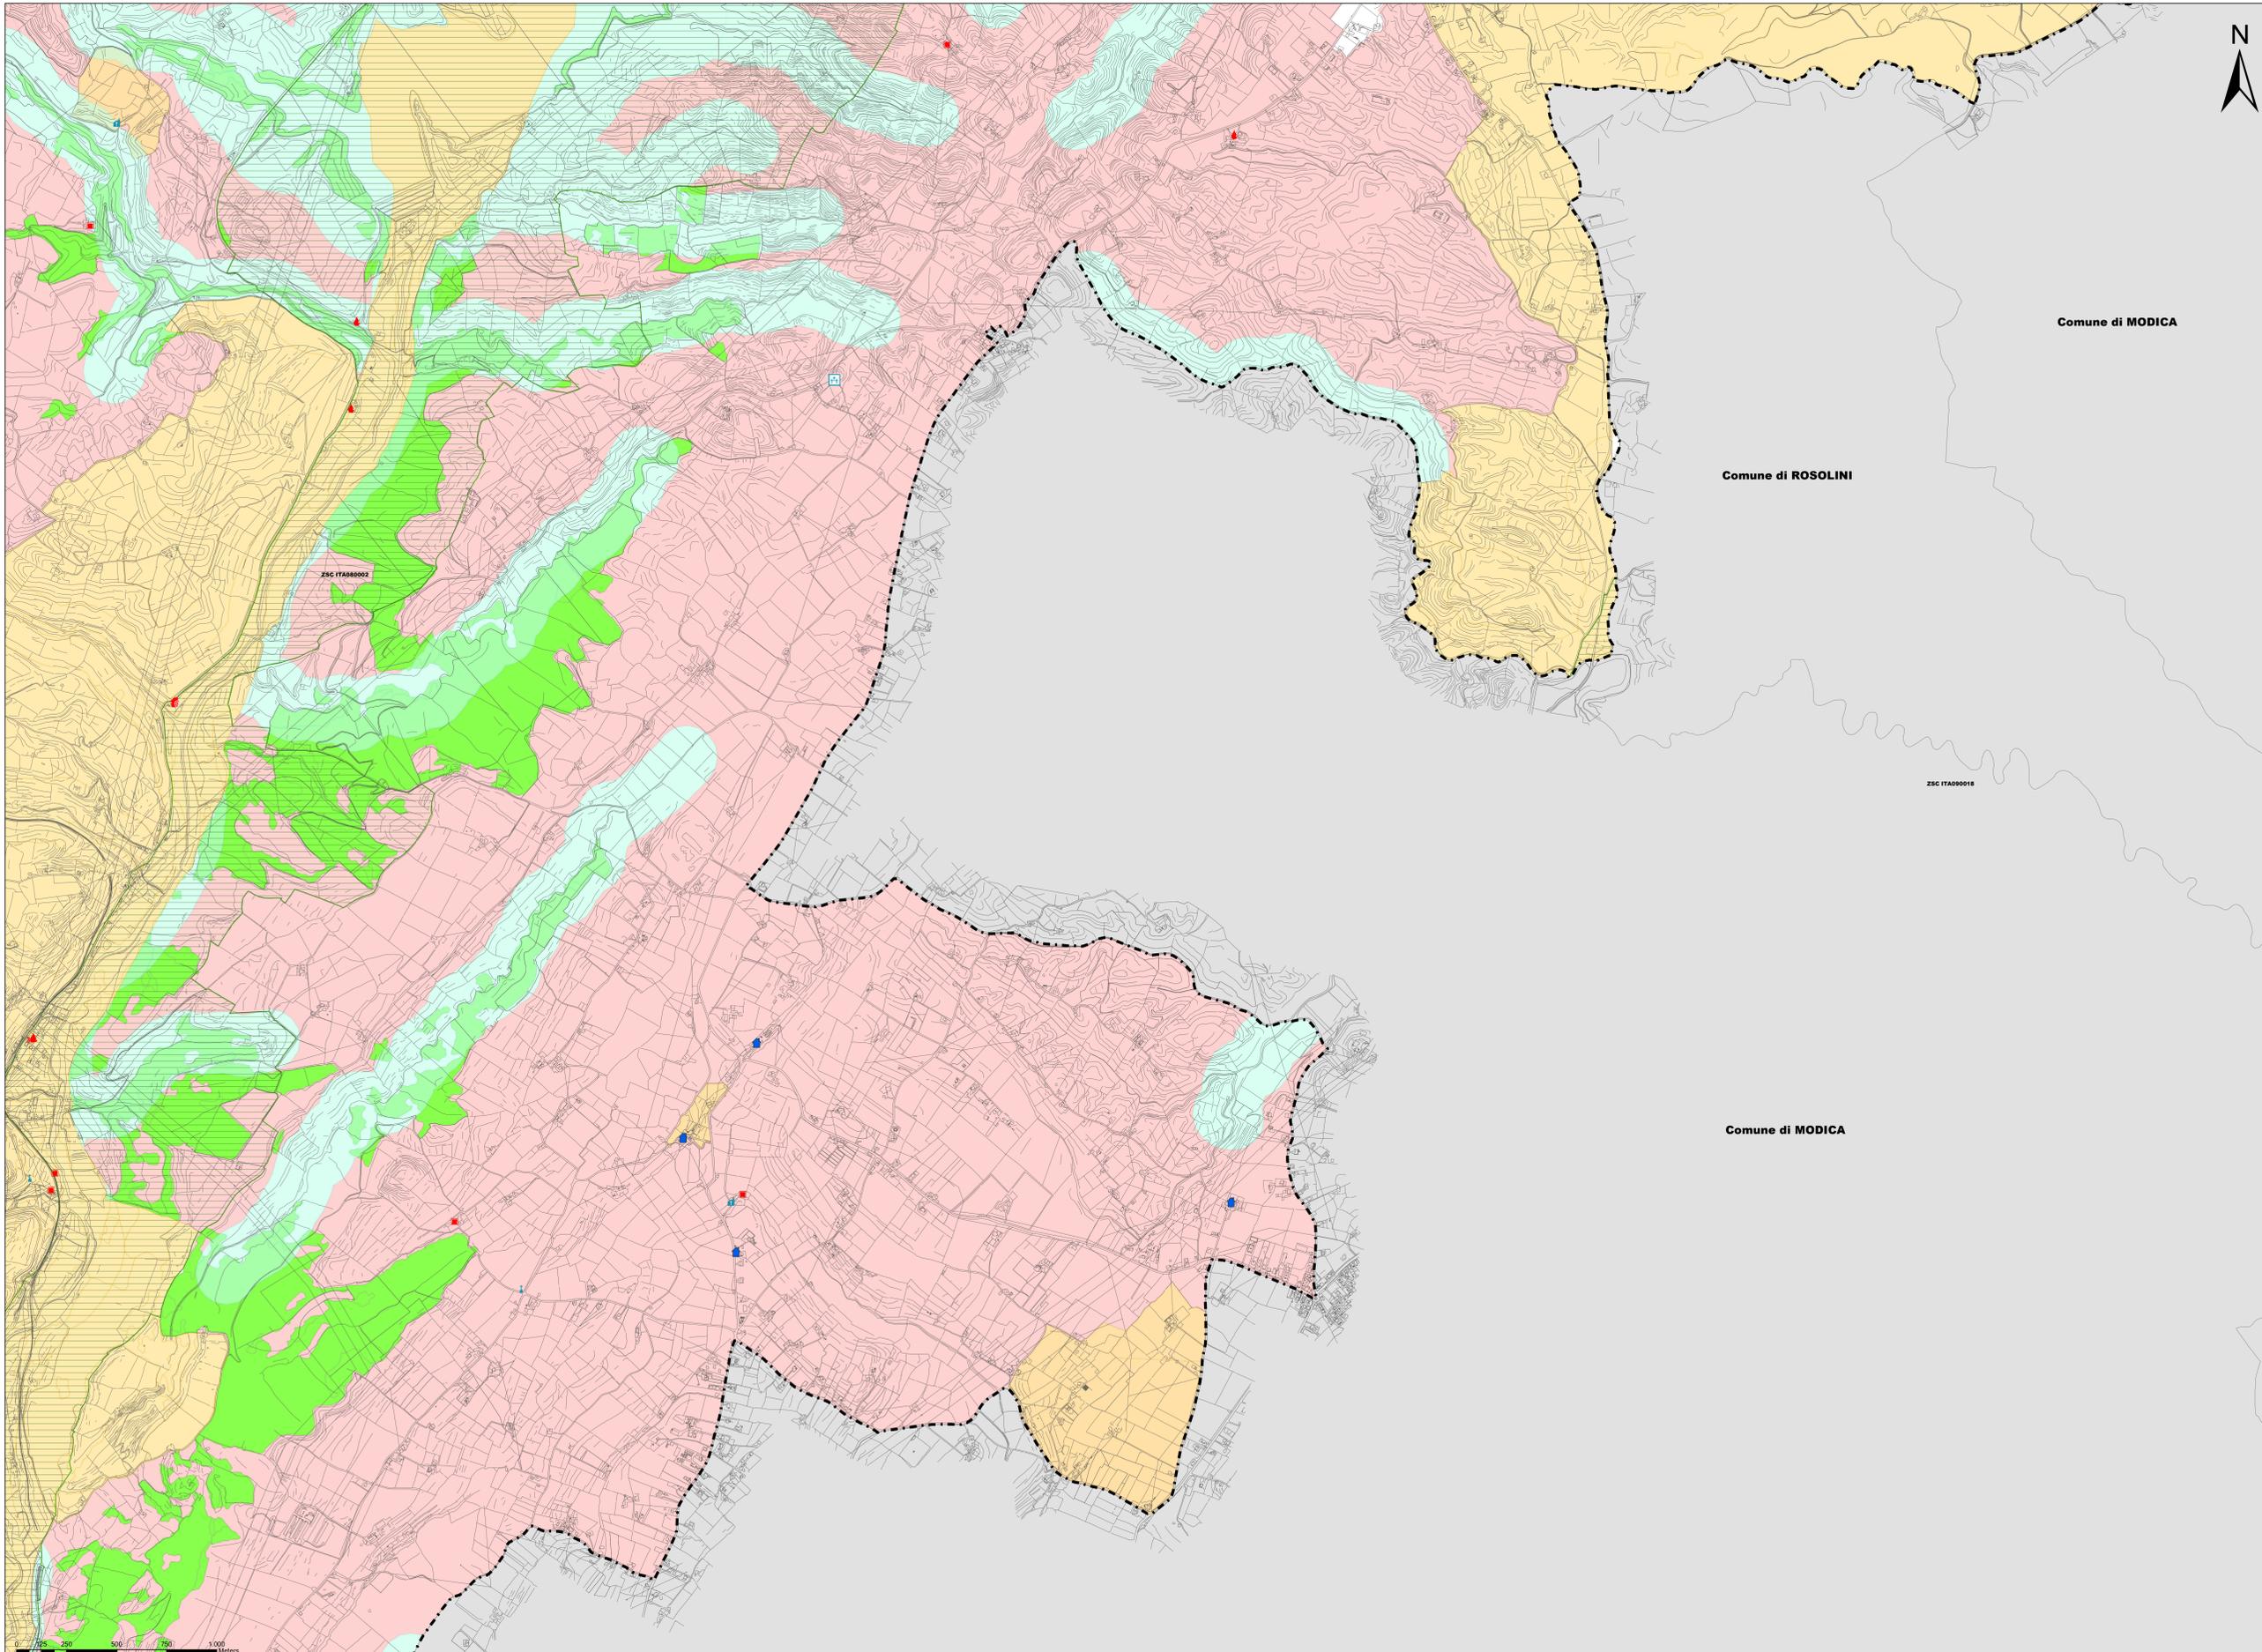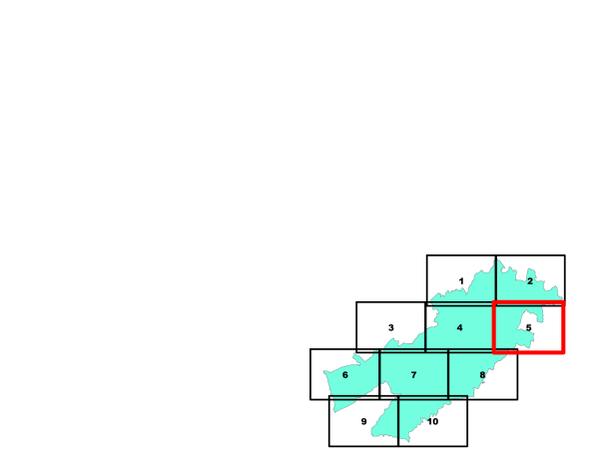

Comune di MODICA

Comune di ROSOLINI

Comune di MODICA

ZSC ITA090018

ZSC ITA880022

0 250 500 750 1.000 Meters