

Progettata e R.U.P. dal Dirigente del Settore II Dott. Ing. Ignazio Altobelli

Supporto Scientifico al RUP
Dip. Ingegneria Civile e Architettura
Università di Catania
Responsabile Scientifico:
Prof. **Roberto Greco**
Coordinatore Generale:
Prof. **Riccardo Privitera**
Prof. **Federico Mercurio (D&A)**

Supporto Tecnico al RUP
Arch. Prof. **Massimiliano Di Giovanni**
Arch. Prof. **Giuseppe Oliviero**

Supporto Giuridico al RUP
Avv. **Alessandro Lombardi**

Ufficio di Piano
Geom. **Giuseppina Lauro - P.O.**
Geom. **Emmanuel Giustolisi**
Geom. **Franco Maria**
Geom. **Stefano Migliorini**
Sig. **Giuseppe Calabrese**
Sig. **Roberto La Cris**



Il Presidente del Consiglio Comunale
Dott. **Fabrizio Nardo**

Il Sindaco
Avv. **Giuseppe Cassi**

PIANO REGOLATORE GENERALE
Il regime dei vincoli: beni storico-culturali, ambientali e paesaggistici
Tav. 2A.8 A.S.I - Steppenosa
scala 1:10.000

Novembre 2023

- ● Limiti Comunali
 - Piano Paesaggistico degli Ambiti 15, 16 e 17
 - Vincoli Archeologici art.10 D. lgs. 42/2004 (ex 1089/98)
 - D. Lgs. 42/2004 e s.m.l., art. 134, lett. a)
 - Immobili ed aree di notevole interesse pubblico ex art. 136 del D. Lgs. 42/2004 e s.m.l.
 - D. Lgs. 42/2004 e s.m.l., art. 134, lett. b)
 - a) terreni costieri compresi in una fascia della profondità di 300 metri dalla linea di battigia
 - c) fiumi, torrenti, corsi d'acqua e relative sponde per una fascia di 150 metri
 - f) parchi e riserve nazionali o regionali
 - g) foreste, boschi e terreni sottoposti a vincolo di rimboscimento
 - m) zone di interesse archeologico
 - D. Lgs. 42/2004 e s.m.l., art. 134, lett. c)
 - D. Lgs. 42/2004 e s.m.l., art. 134, lett. c)
- BENI ISOLATI**
- ARCHITETTURA MILITARE**
 - A1 Torri
 - A2 Castelli Bastioni Fortificazioni
 - A3 Capitanerie, Carceri, Caserme, Polveriere
 - ARCHITETTURA RELIGIOSA**
 - B1 Abbazie, Collegi, Conventi, Monasteri
 - B2 Chiese
 - B3 Cimberi, Ossari
 - B4 Edicole, Cippi, Croci, Monumenti Celebrativi
 - ARCHITETTURA RESIDENZIALE**
 - C1 Ville, Casine
 - C2 Villette
 - C3 Pagliai, Grotte abitate, Riconveri, Rifugi
 - C4 Borghi
 - ARCHITETTURA PRODUTTIVA**
 - D1 Bagli, Casali, Masserie
 - D2 Case rurali emagazzini con valenza paesaggistica
 - D3 Cortine, Oleifici, Palmenti, Trappeti
 - D4 Mulini
 - D5 Abbeveratoi, Fontane, Gebbie, Norie, Pozzi, Senie
 - D6 Tonnare
 - D8 Ex cave, Ex miniere, Ex soffare
 - D9 Fornaci, Stazzoni, Calcare
 - ACCESSORI VIABILITA'**
 - F1 Case cantoniere, Caselli, Stazioni
 - F2 Ponti, Gallerie
 - H1 Punti Panoramici
 - H2 Grotte
 - H3 Particolarità Geologiche
- Beni Architettonici**
 - Beni Architettonici
 - Area UNESCO
 - Ferrovie secondarie (D.D.G. 2881DRU del 05/12/2012)
 - Parco archeologico di Kamarina e Kaucana**
 - Zona A - Aree Demaniali, Zona A - Vincolo Diretto
 - Zona B - Fascia di rispetto 200 mt.
 - Zona C
 - Aree Vincolo indiretto
 - Museo delle miniere di asfalto di Castelluccio e Tabuna
 - Museo delle miniere di asfalto di Castelluccio e Tabuna
 - RNSB Focce del Fiume Iminio**
 - Riserva naturale speciale biologica
 - Zone di Pre-riserva
 - RNO Pino d'Aleppo**
 - Riserva naturale orientata
 - Zone di Pre-riserva
 - RNI Cava Randello**
 - Riserva naturale integrale
 - Zone di Pre-riserva
 - Siti Direttiva 92/43/CEE "Habitat"**
 - Siti Direttiva 92/43/CEE "Habitat"

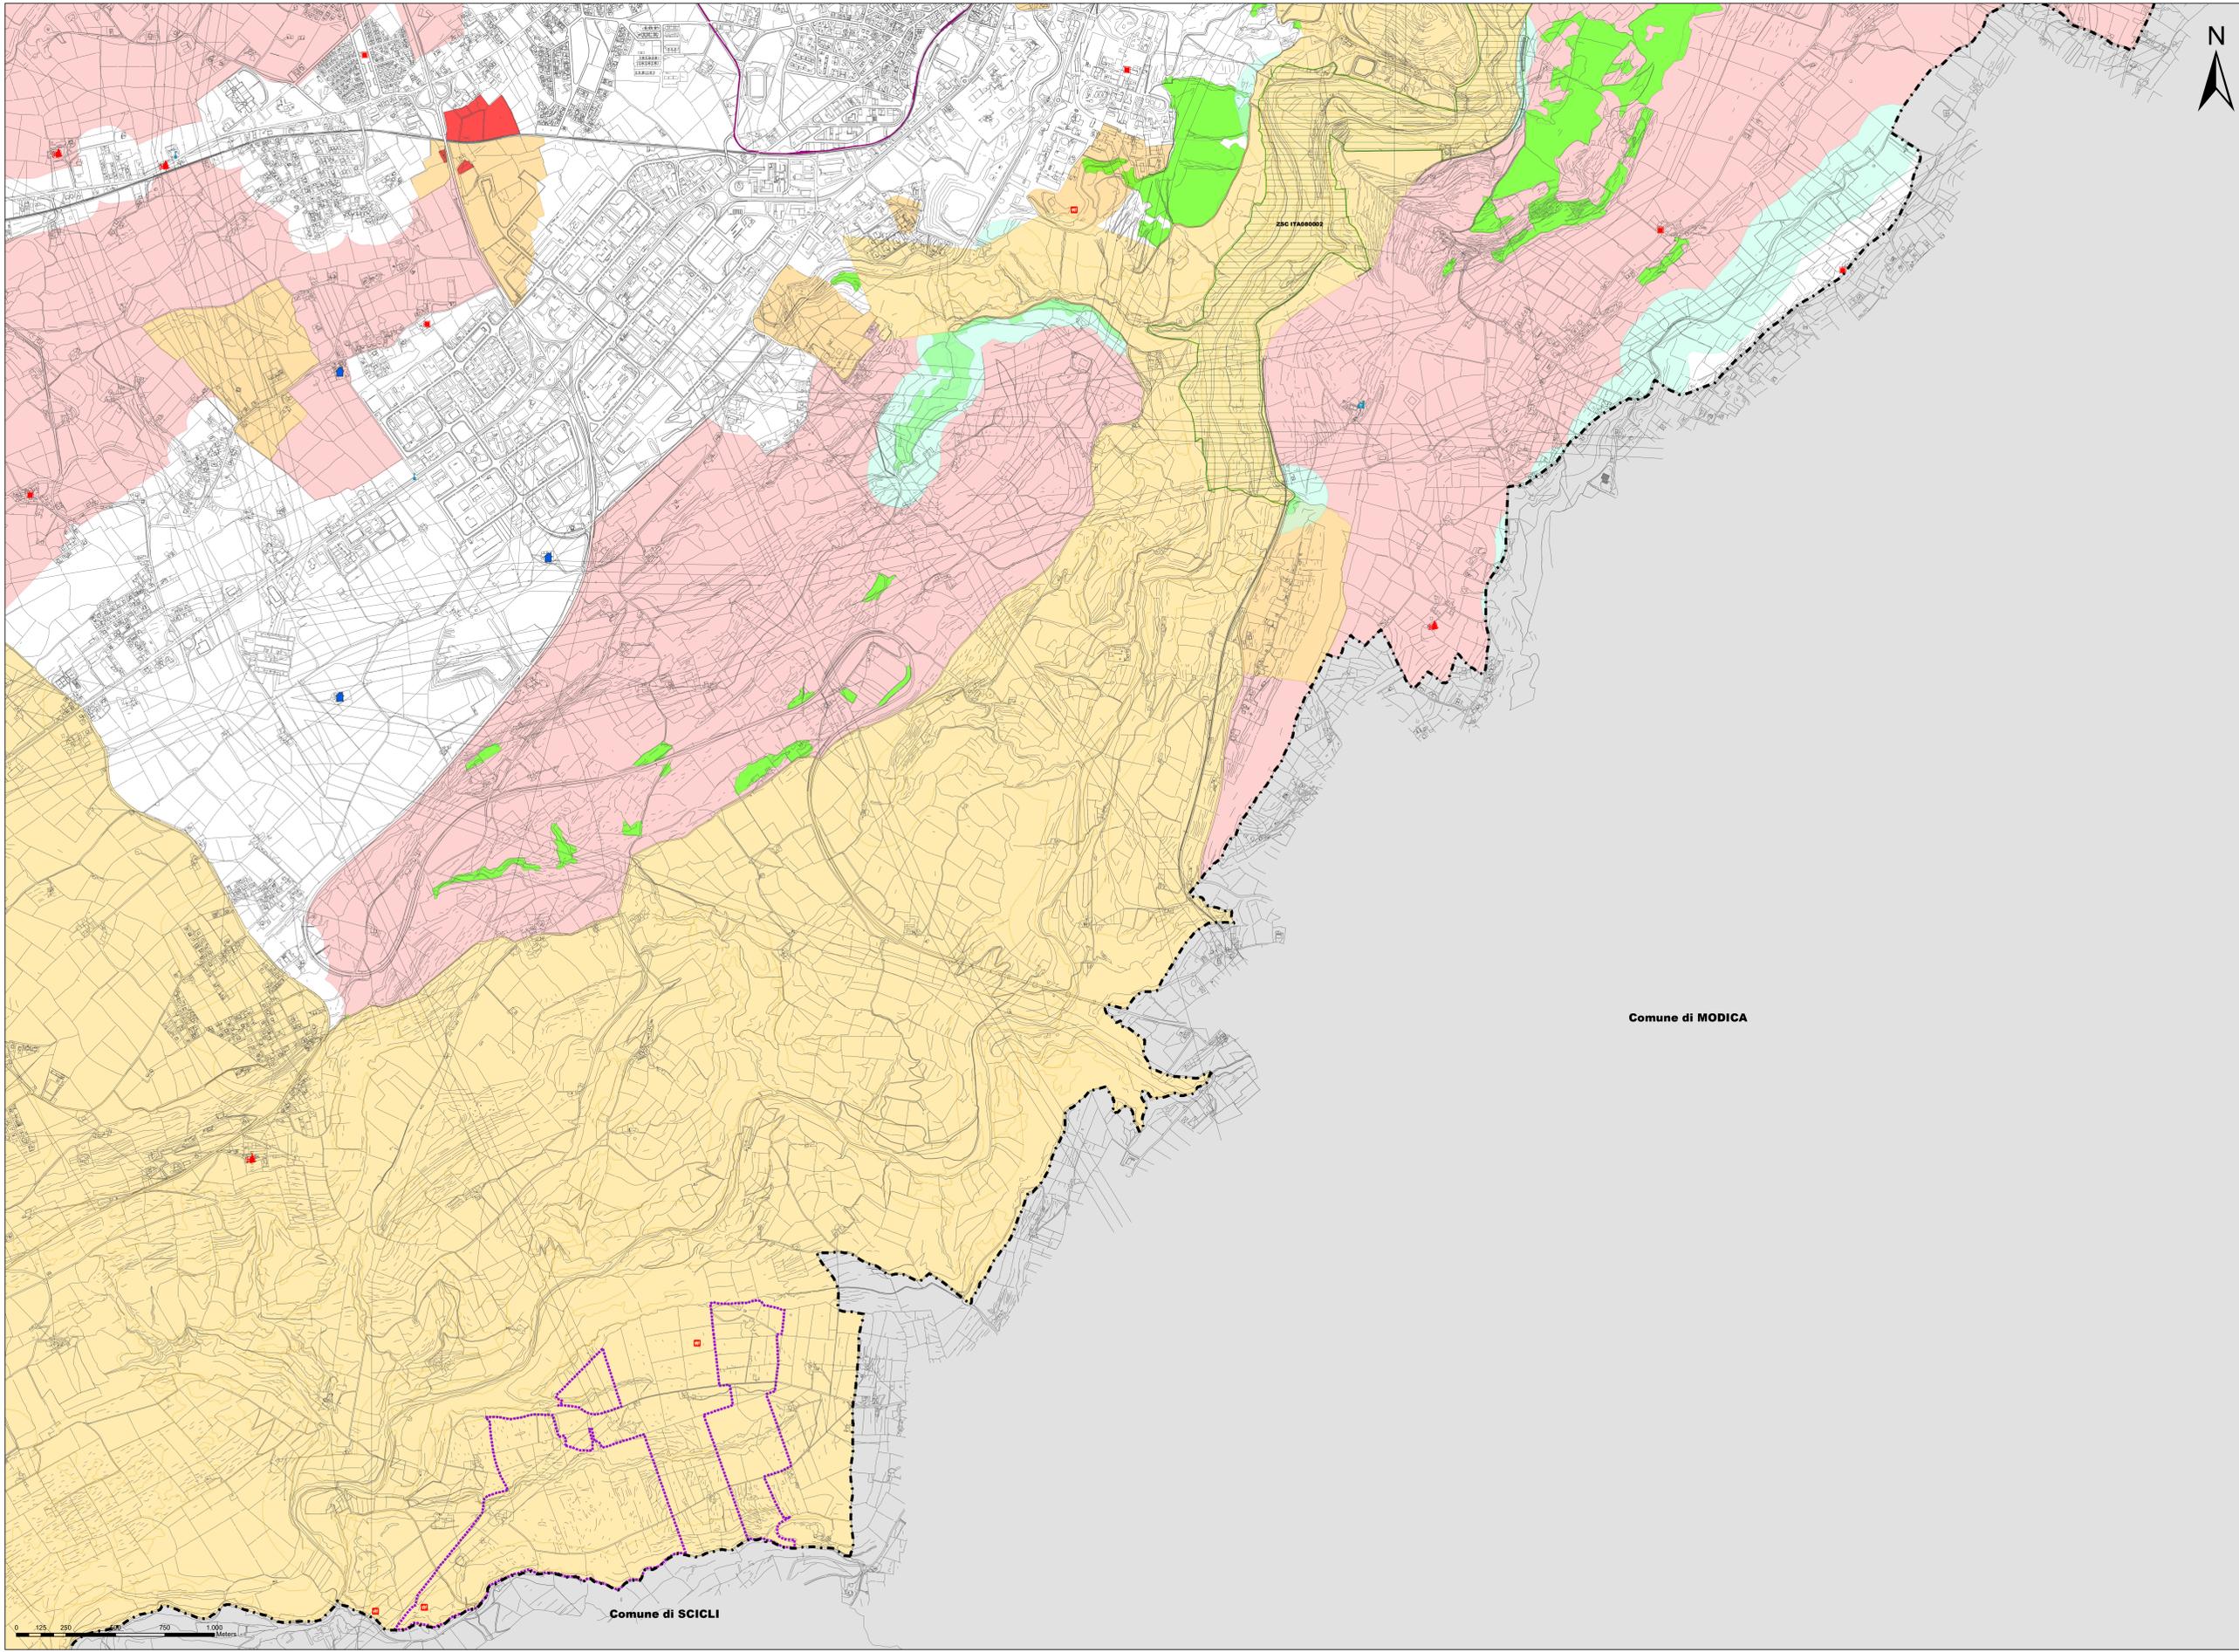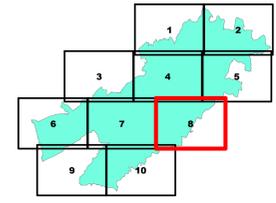

Comune di MODICA

Comune di SCICLI