

**CITTA' DI RAGUSA**

Progettata a S.U.E. e Diretta dal Settore II  
Dott. Ing. Ignazio Albricani

Supposto Scientifico a RUP  
Dip. Ingegneria Civile e Architettura  
Università di Catania  
Responsabile Scientifico:  
Prof. Paolo Lo Greco  
Coordinamento Generale:  
Prof. Riccardo Privitera  
Prof. Francesco Marone (SUA)

Assistenza Tecnica al RUP  
Arch. Pierfr. Mosimanni Di Giovanni  
Arch. Pierfr. Costanzo Dipasquale

Supposto Scientifico al RUP  
Arch. Alessandro Lombardi

Ufficio di Piano  
Geom. Giancarlo Litrico - P.O.  
Geom. Emanuele Guazzella  
Geom. Francesco Mori  
Geom. Stella Malinconici  
Sig. Giuseppe Galanti  
Sig. Roberto La Cina

Presidente del Consiglio Comunale  
Dott. Fabrizio Rondo

Università di Libreria  
Dott. Ing. Giovanni Grifone

IL SINDACO  
Avv. Giuseppe Cassi


**PIANO REGOLATORE GENERALE**

**Il regime dei vincoli: beni storico-culturali, ambientali e paesaggistici**

**Tav. 2B.6 Brusce - Cento Pozzi**

scala 1:2.000

Novembre 2023

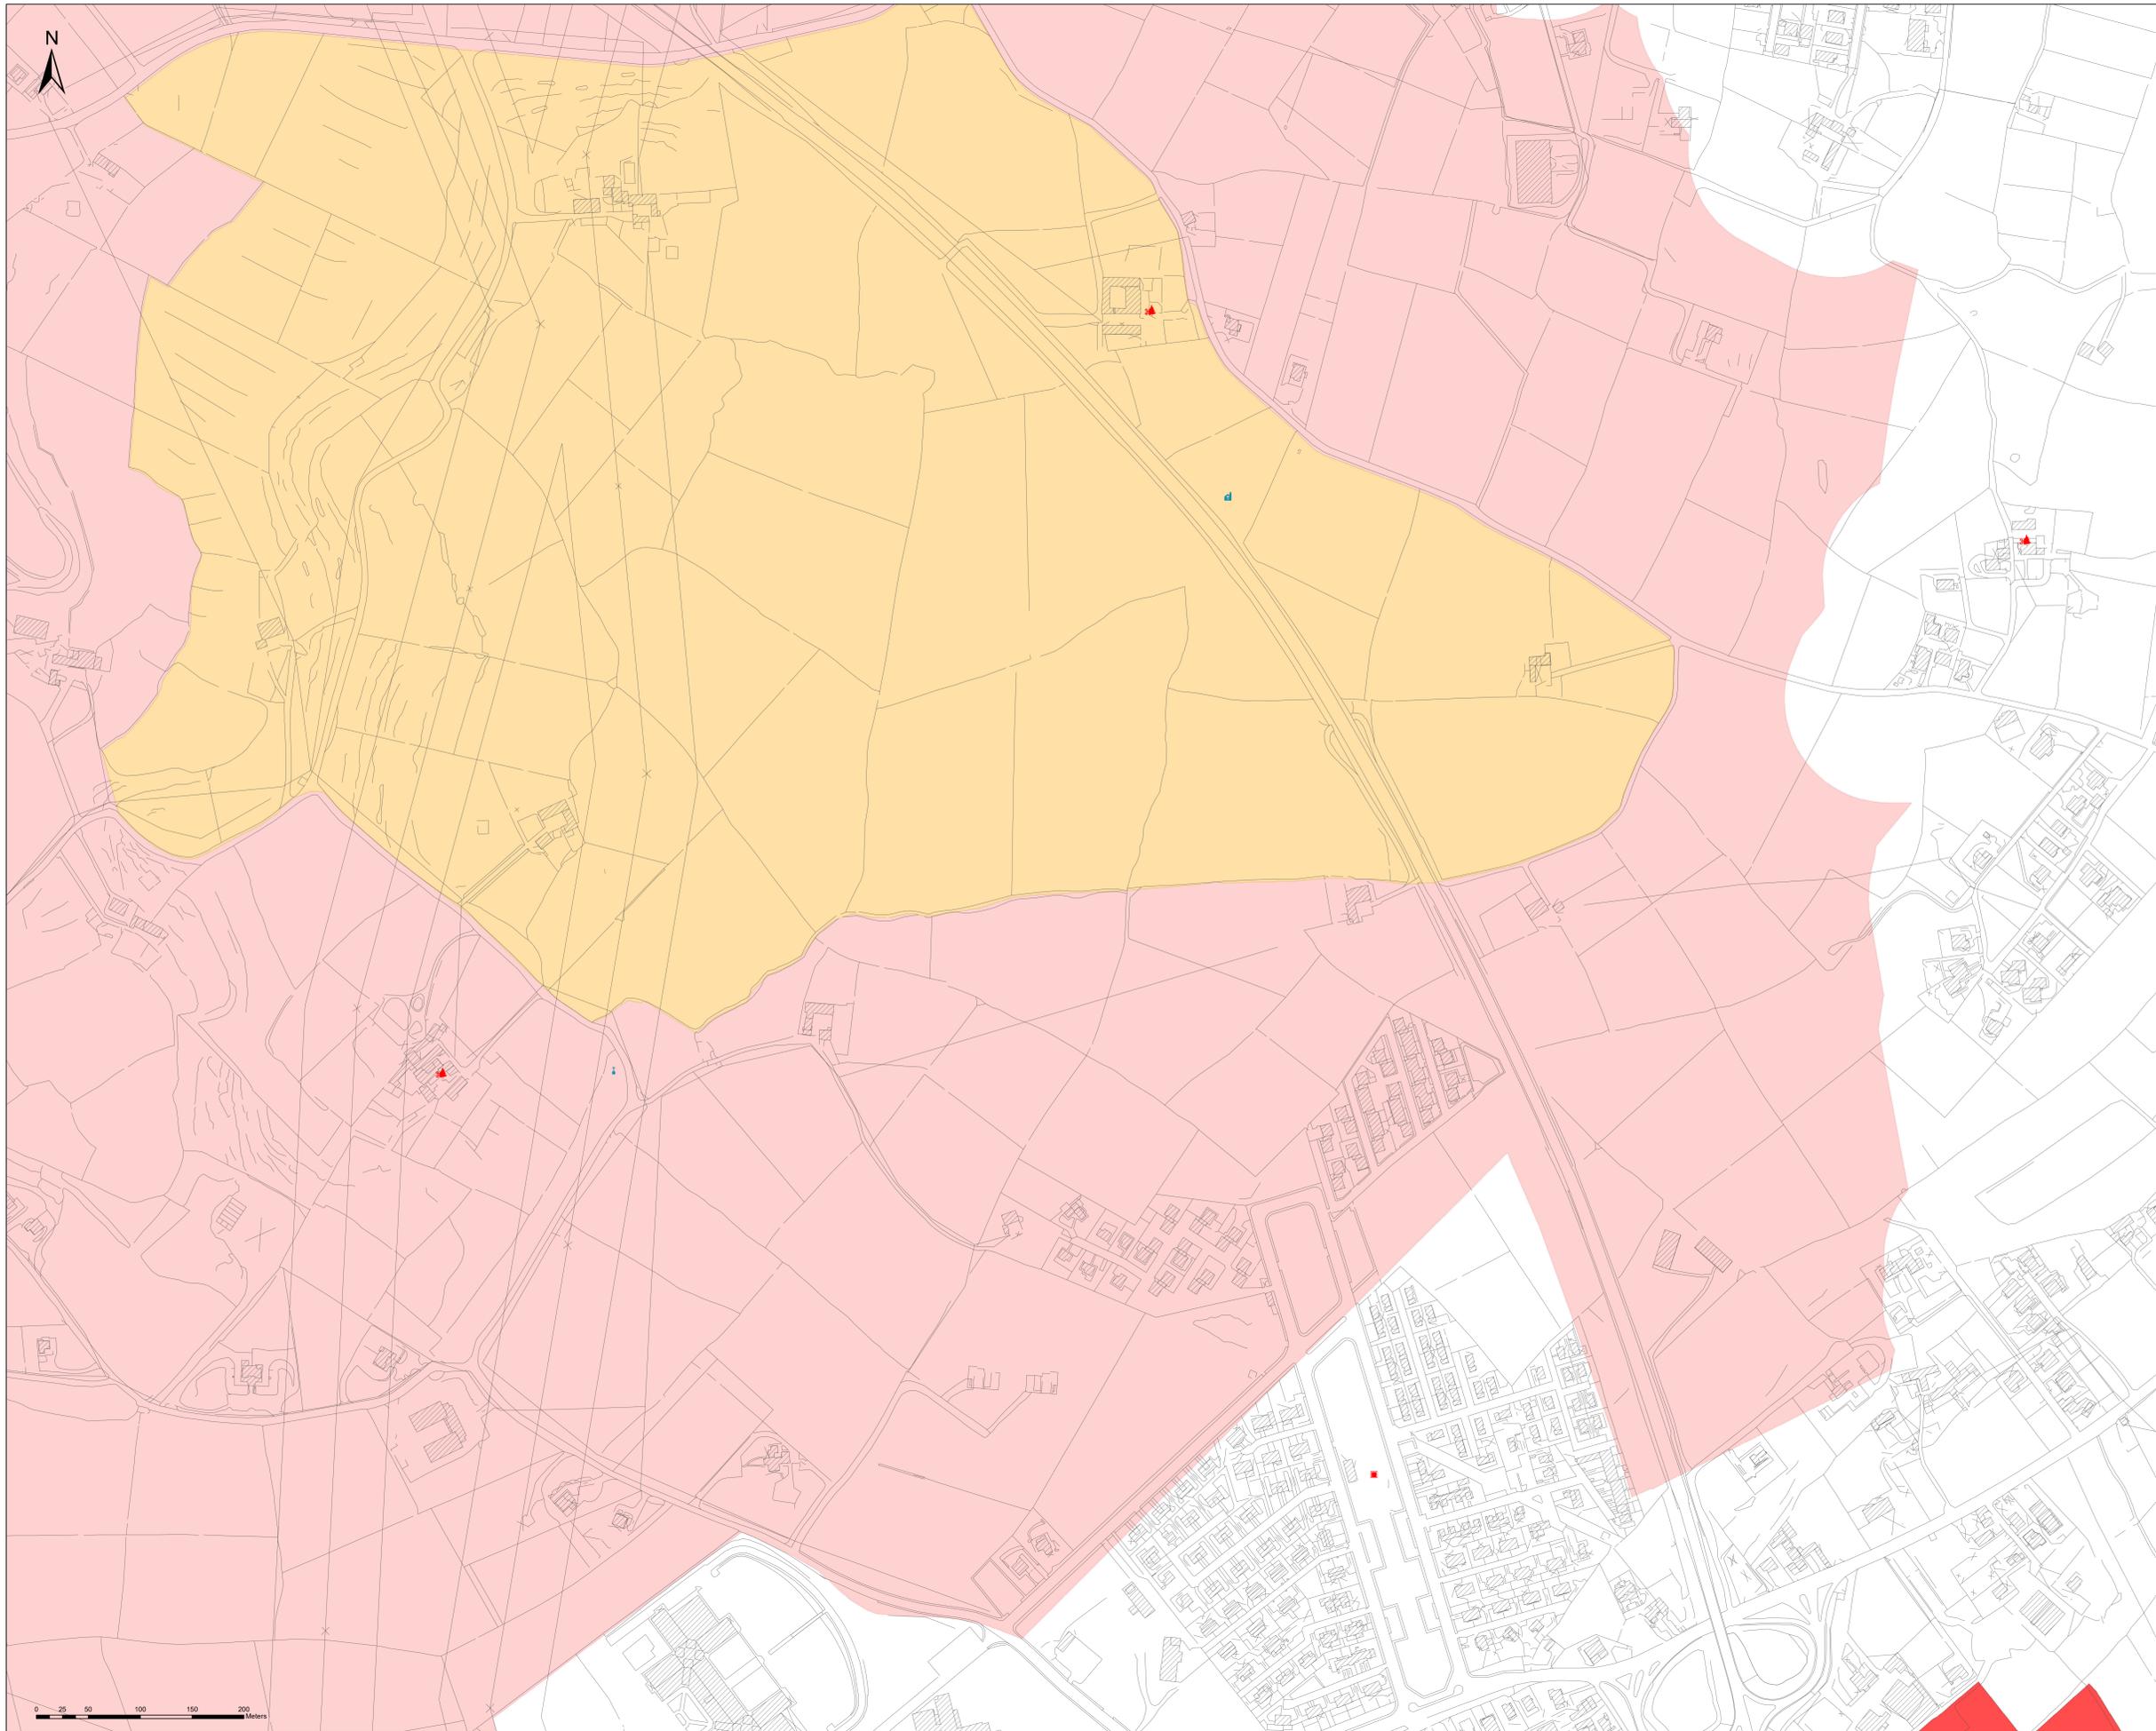

- ■ ■ Limiti Comunali
  - ■ ■ Piano Paesaggistico degli Ambiti 15, 16 e 17
  - ■ ■ Vincoli Archeologici art.10 D.lgs. 42/2004 (ex1089/39)
  - ■ ■ D. Lgs. 42/2004 e s.m.i., art. 134, lett. a)
  - ■ ■ Immobili ed aree di notevole interesse pubblico ex art. 136 del D. Lgs. 42/2004 e s.m.i.
  - ■ ■ D. Lgs. 42/2004 e s.m.i., art. 134, lett. b)
  - ■ ■ a) territori costieri compresi in una fascia della profondità di 300 metri dalla linea di battigia
  - ■ ■ c) fiumi, torrenti, corsi d'acqua e relative sponde per una fascia di 150 metri
  - ■ ■ f) parchi e riserve nazionali o regionali
  - ■ ■ g) foreste, boschi e territori sottoposti a vincolo di rimboscimento
  - ■ ■ m) zone di interesse archeologico
  - ■ ■ D. Lgs. 42/2004 e s.m.i., art. 134, lett. c)
  - ■ ■ D. Lgs. 42/2004 e s.m.i., art. 134, lett. c)
- BENI ISOLATI**
- ARCHITETTURA MILITARE
  - A1 Torri
  - A2 Caselli Bastioni Fortificazioni
  - A3 Capitanerie, Caserati, Casarme, Polveriere
  - ARCHITETTURA RELIGIOSA
  - B1 Abbazia, Collegi, Conventi, Monasteri
  - B2 Chiese
  - B3 Cimberi, Ossari
  - B4 Edicole, Clippi, Croci, Monumenti Celebrativi
  - ARCHITETTURA RESIDENZIALE
  - C1 Ville, Casine
  - C2 Villette
  - C3 Paggiali, Grotte abitate, Ricoveri, Rifugi
  - C4 Borghi
  - ARCHITETTURA PRODUTTIVA
  - D1 Bagli, Casali, Masserie
  - D2 Case rurali emagazzini con valenza paesaggistica
  - D3 Cantine, Oleifici, Palmenti, Trappeti
  - D4 Mulini
  - D5 Abbeveratoi, Fontane, Gebbie, Norie, Pozzi, Senie
  - D6 Torrioni
  - D8 Ex cave, Ex miniere, Ex soffiate
  - D9 Fornaci, Stazzoni, Calcare
  - ACCESSORI VIABILITA'
  - F1 Case cantoniere, Caselli, Stazioni
  - F2 Ponti, Gallerie
  - H1 Punti Panoramici
  - H2 Grotte
  - H3 Particolarità Geologiche
- ■ ■ Beni architettonici
  - ■ ■ Area UNESCO
  - ■ ■ Ferrovia secondaria (D.D.G. 288/DR del 05/12/2012)
  - ■ ■ Parco archeologico di Kamarina e Kaukana
  - ■ ■ Zona A - Aree Demaniali; Zona A - Vincolo Diretto
  - ■ ■ Zona B - Fascia di rispetto 200 mt.
  - ■ ■ Zona C
  - ■ ■ Aree vincolo indiretto
  - ■ ■ Museo delle miniere di asfalto di Castelluccio e Tabuna
  - ■ ■ Museo delle miniere di asfalto di Castelluccio e Tabuna
  - ■ ■ RMSB Foce del Fiume Irmolino
  - ■ ■ Riserva naturale speciale biologica
  - ■ ■ Zone di Pre-riserva
  - ■ ■ RMO Pino d'Alieppo
  - ■ ■ Riserva naturale orientata
  - ■ ■ Zone di Pre-riserva
  - ■ ■ RMI Cava Randello
  - ■ ■ Riserva naturale integrale
  - ■ ■ Zone di Pre-riserva
  - ■ ■ Siti Direttiva 92/43/CEE "Habitat"
  - ■ ■ Siti Direttiva 92/43/CEE "Habitat"

