



COMUNE DI RAGUSA

Oggetto:
REVISIONE DEL PIANO REGOLATORE
GENERALE DEL COMUNE DI RAGUSA

Tavola 3.9

STUDIO
AGRICOLA
FORESTALE

TAVOLE

1. Uso del suolo e vegetazione
2. Boschi, macchia, formazioni ripariali e
 rupersti, con fasce di rispetto
3. Infrastrutture a supporto, imprese
 zootecniche, con attività connesse e
 con attività a supporto
 dell'agricoltura. Area interessata da
 colture specializzate e/o servite da
 infrastrutture

ELABORATI

A. Relazione Tecnica

Responsabile unico del procedimento: arch. Marcello Dimartino

Vitt:

Finullo dr. agr. Vincenzo

Via Caroli n. 3 RAGUSA
finullo.vincenzo@comune.ragusa.it tel. 0932-621192
P.IVA 06429150882 FRLVON57P2111630

Arezzo dr. agr. Gabriele

Via Archimede n. 333 RAGUSA
gabrielearezzo@liberal.it tel. 0932-621198

RAGUSA, agosto 2018

SCALA 1:10.000

Legenda

Limite Comunale

Linea di costa

Mare

Viabilità

Pozzi e sorgenti di interesse pubblico

Pozzi e sorgenti di interesse pubblico - buffer

Area Irrigua Consorzio di Bonifica Ragusa 8

Imprese zootecniche

Imprese con attività connesse

Imprese con attività a supporto dell'agricoltura

Colture specializzate e/o servite da infrastrutture

Delimitazione tradizionale delle Contrade

Variante autostradale "Siracusa-Gela" (in progetto)

Variante autostradale "Ragusa-Catania" (in progetto)

Struttura Urbana Minima e Piani di Recupero

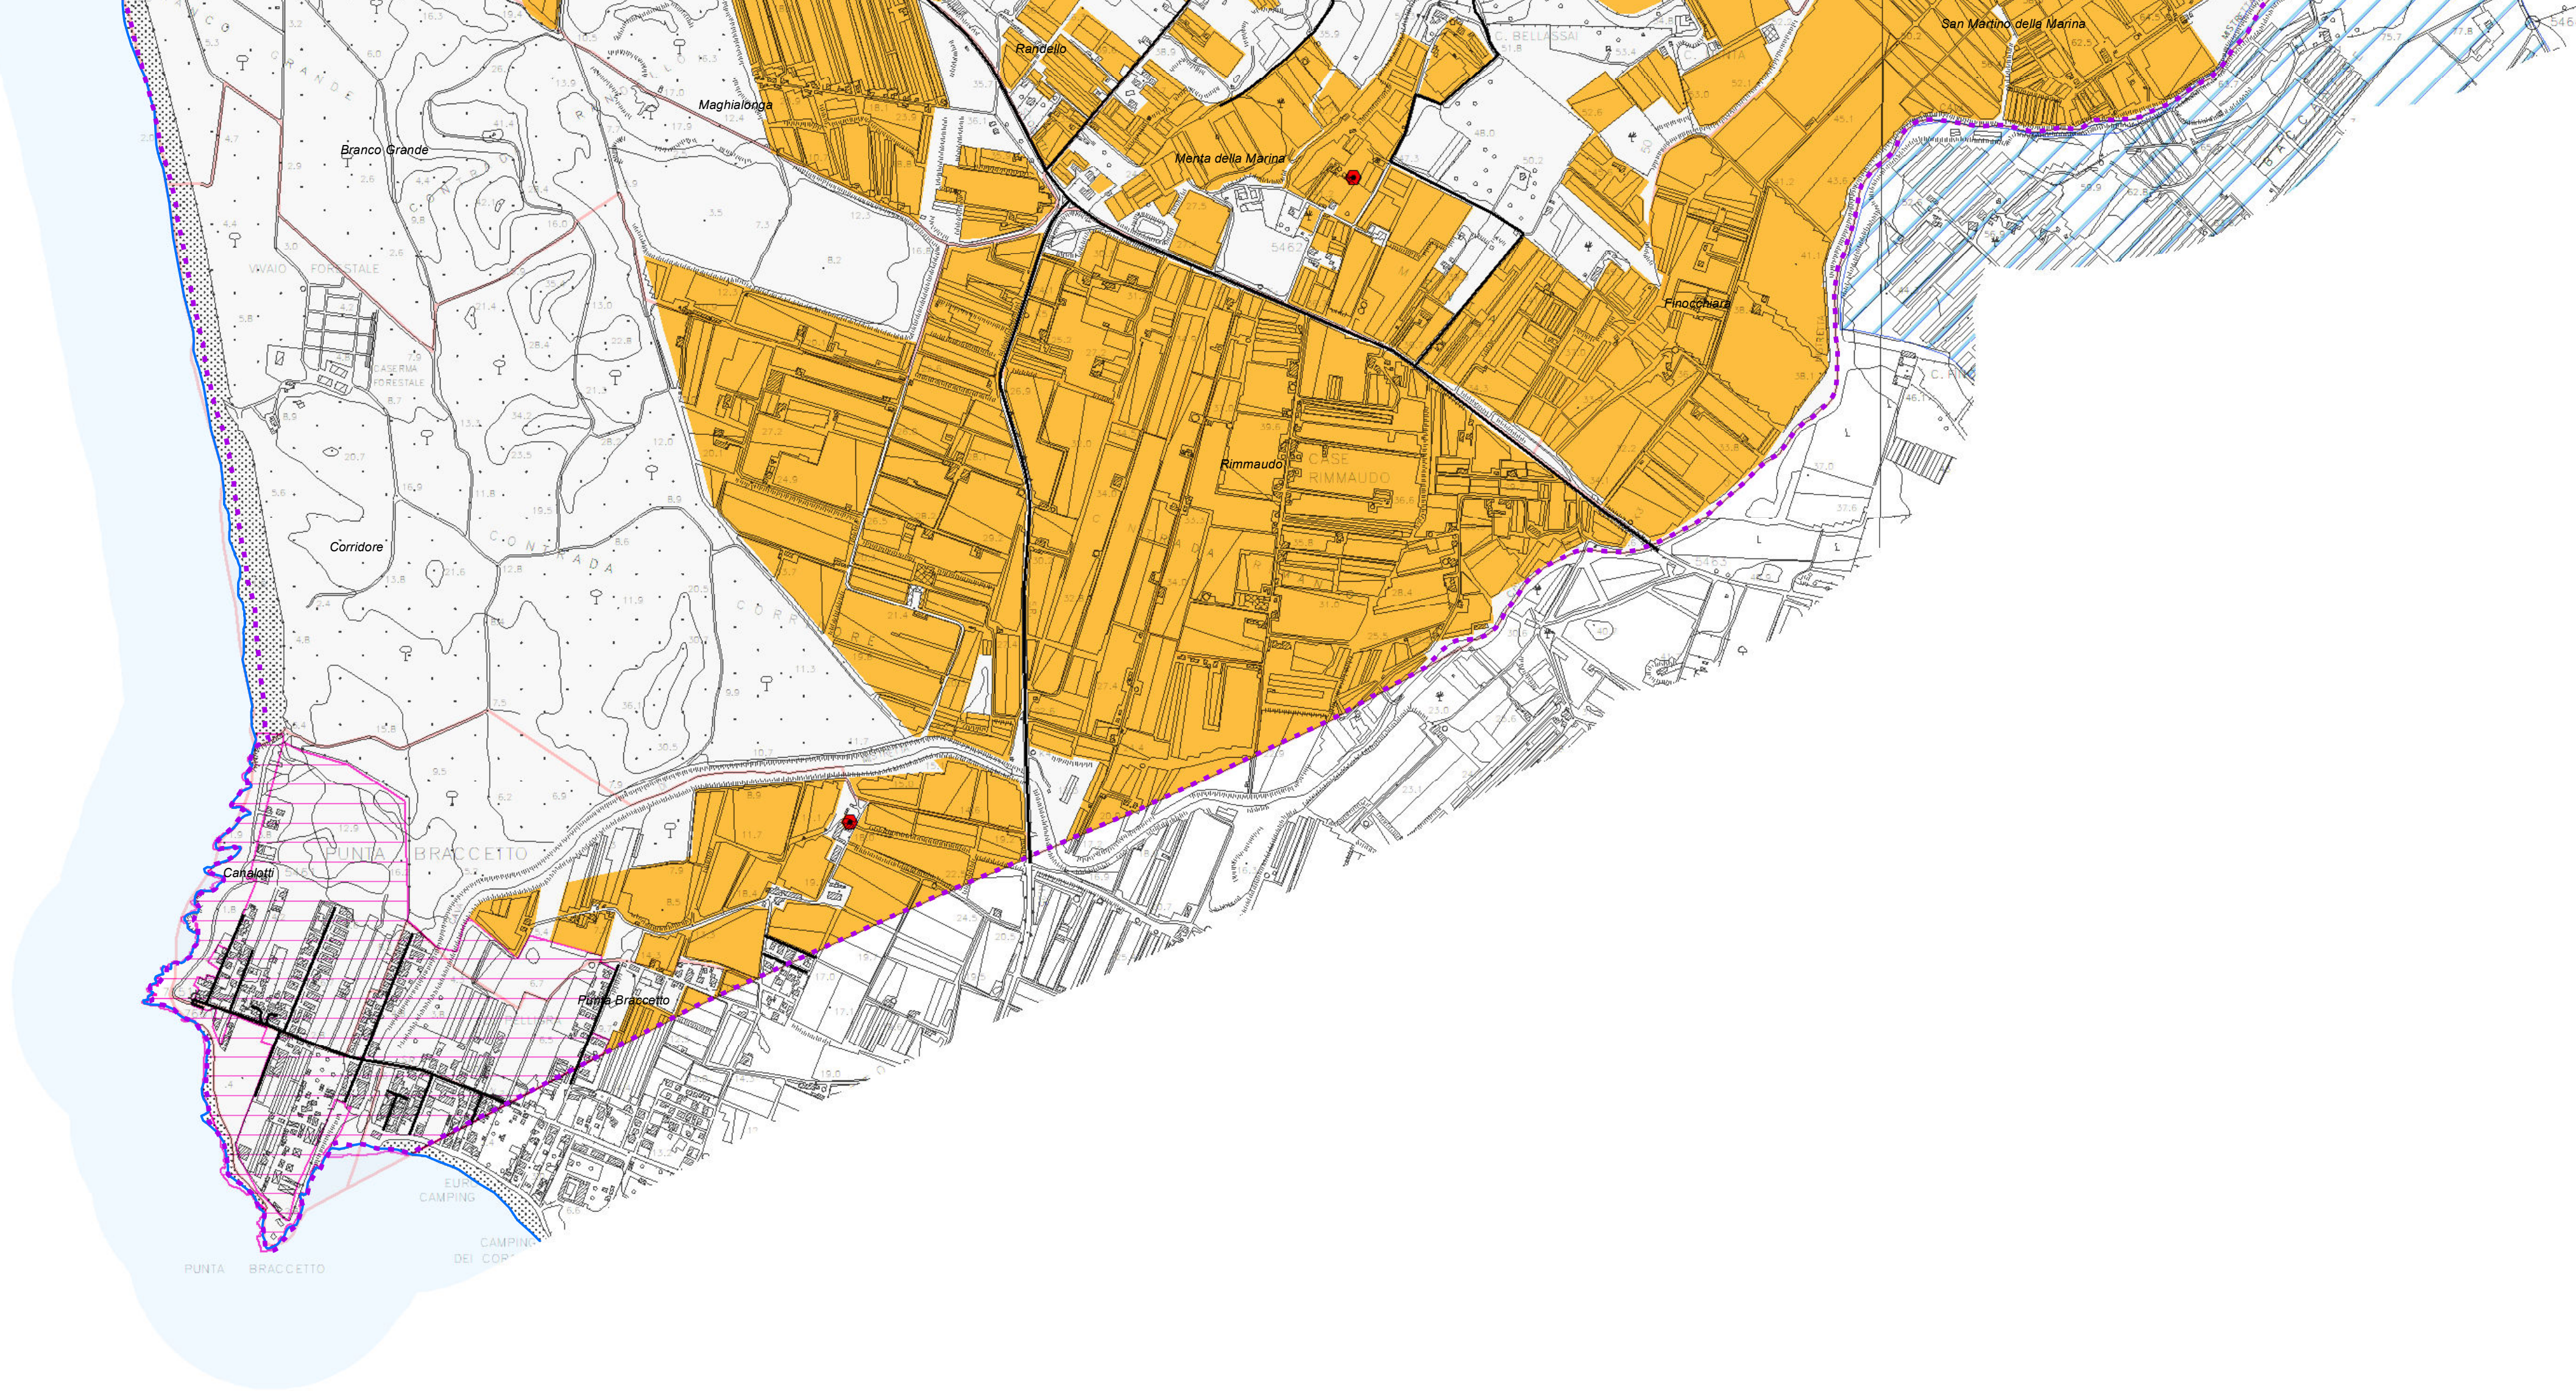


Tavola 3.9

