



CITTA' DI RAGUSA



Progettista e R.U.P.
Il Dirigente del Settore di
Dott. Ing. Antonio Abbagnano

**STUDIO IDROLOGICO-IDRAULICO
E DI INVARIANZA IDRAULICA**
A CORREDO DELLA VARIANTE DEL PIANO REGOLATORE DI RAGUSA

ai sensi del D.A. n. 117/2021 dell'ASSESSORATO TERRITORIO
ED AMBIENTE della Regione Siciliana e del D.D.G. n. 102/2021
dell'ASSESSORATO REGIONALE TERRITORIO E AMBIENTE -
Dipartimento Regionale dell'Urbanistica - Regione Siciliana

Supporto Tecnico al RUP
Arch. Puntì, Muzumiliana Di Giovanni
Arch. Puntì, Caterina Di Giovanni
Supporto Giuridico al RUP
Avv. Alessandro Leonardi

Ufficio di Piano
Geom. Giancarlo Lofaro - P.O.
Geom. Emanuele Giustolito
Geom. Francesco Marò
Geom. Stella Migliorisi
Sig. Giuseppe Gelmi
Sig.ra Rosaria La Cioia

Il Presidente del Consiglio Comunale
Dott. Fabrizio Rando


La Commissione Affari Urbanistici
Dott. Ing. Giovanni Giuffrida

IL SINDACO
Avv. Giuseppe Cassi

A – CAVA MISTRETTA
Tav. A1
Tav. A2
Tav. A3
Tav. A4
Tav. A5
Tav. A6
Tav. A7
Tav. A8
Tav. A9
Tav. A10
Tav. A11
Tav. A12

B – TORRENTE GRASSULLO (BIDDEMI)
Tav. B1
Tav. B2
Tav. B3
Tav. B4
Tav. B5
Tav. B6
Tav. B7
Tav. B8
Tav. B9

C – IMPLUVI PORTO, GESUITI, VIA VIETRI
Tav. C1
D – IMPLUVI VIA CABOTO, C.DA EREDITA'
Tav. D1
E – IMPLUVIO C.DA VOLPE
Tav. E1
Tav. E2
Tav. E3

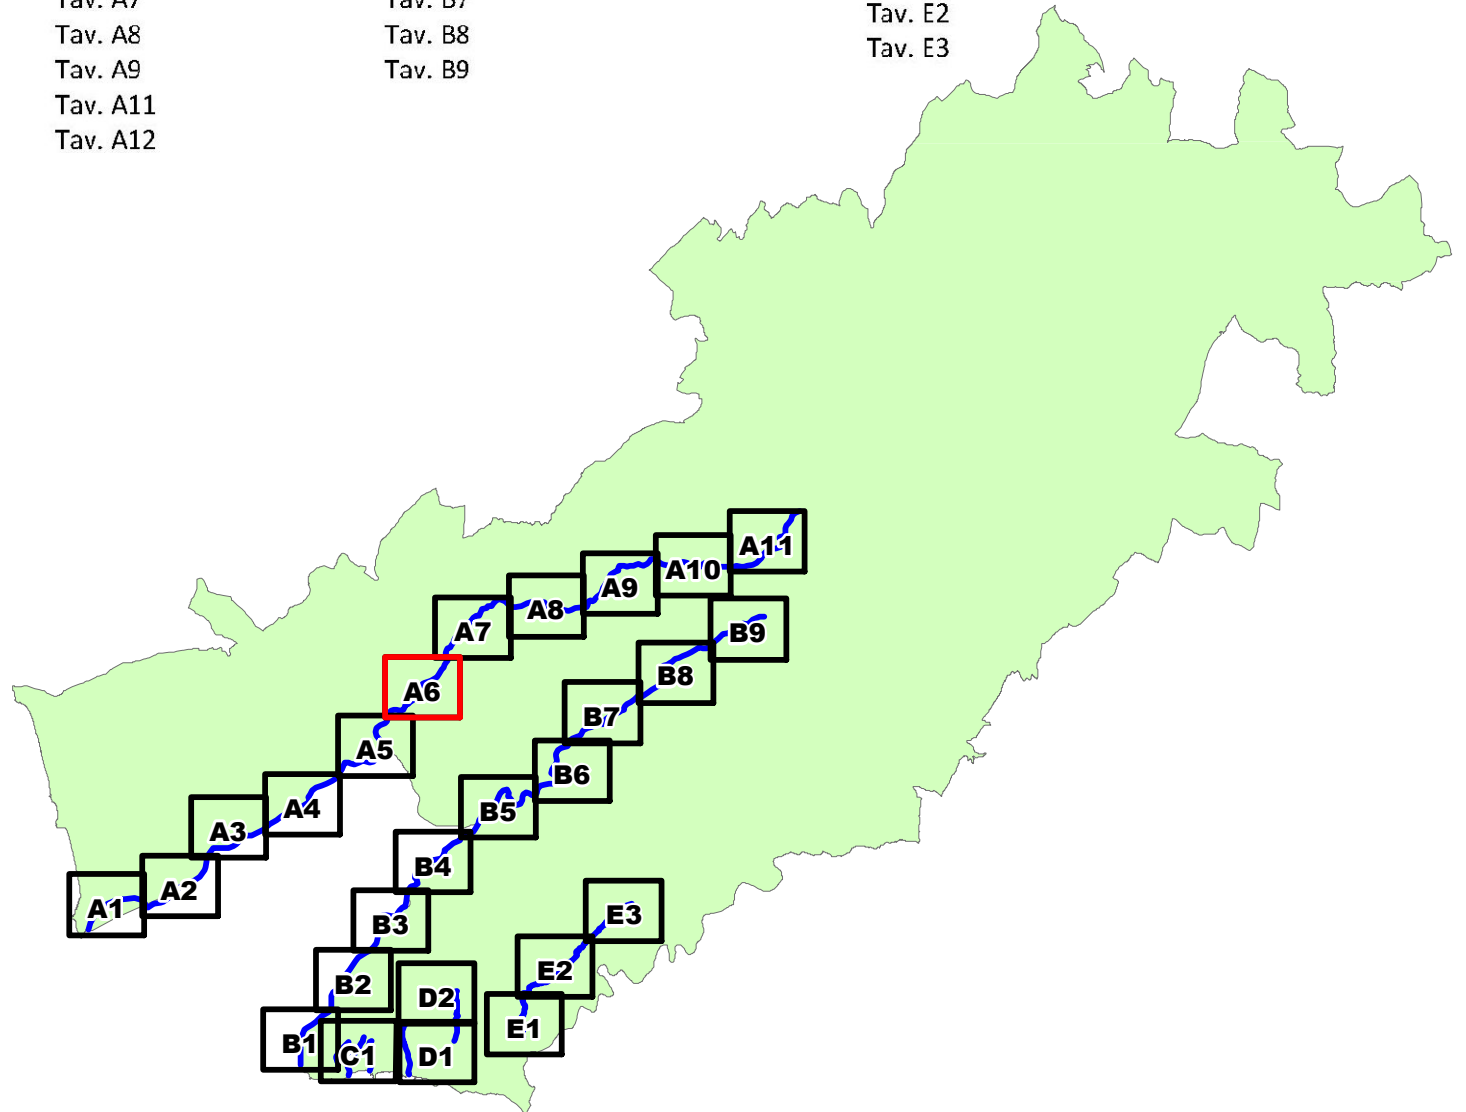

Legenda

Limiti Comunali

Impluvio

Area con Tr = 50 anni

Area con Tr = 100 anni

Area con Tr = 300 anni

Sito di Attenzione

