



CITTA' DI RAGUSA

Progettista e R.U.P.
Il Dirigente del Settore II
Dott. Ing. Vincenzo Abbondaro

**STUDIO IDROLOGICO-IDRAULICO
E DI INVARIANZA IDRAULICA**

A CORREDO DELLA VARIANTE DEL PIANO REGOLATORE DI RAGUSA

ai sensi del D.A. n. 117/2021 dell'ASSESSORATO TERRITORIO
ED AMBIENTE della Regione Siciliana e del D.D.G. n. 102/2021
dell'ASSESSORATO REGIONALE TERRITORIO E AMBIENTE -
Dipartimento Regionale dell'Urbanistica - Regione Siciliana

Supporto Tecnico al RUP
Arch. Paolo Musumilano Di Giovanni
Arch. Paolo Costanzo Giovenale

Supporto Giuridico al RUP
Avv. Alessandro Leonardi

CARTA DELLA PERICOLOSITA' IDRAULICA

Tav. A.9 Cava Mistretta

scala 1:2.000

IL TECNICO INCARICATO
GEOL. SARO DI RAIMONDO

Ufficio di Piano
Geom. Giancarlo Lofaro - P.O.
Geom. Emanuele Giustolito
Geom. Francesco Maru
Geom. Stella Migliorisi
Sig. Giuseppe Gelmi
Sig.ra Rosaria La Cioia

Presidente del Consiglio Comunale
Dott. Fabrizio Rando


Assessore all'Urbanistica
Dott. Ing. Giovanni Giuffrida

IL SINDACO
Avv. Giuseppe Cassi

A – CAVA MISTRETTA
Tav. A1
Tav. A2
Tav. A3
Tav. A4
Tav. A5
Tav. A6
Tav. A7
Tav. A8
Tav. A9
Tav. A10
Tav. A11
Tav. A12

B – TORRENTE GRASSULLO (BIDDEMI)
Tav. B1
Tav. B2
Tav. B3
Tav. B4
Tav. B5
Tav. B6
Tav. B7
Tav. B8
Tav. B9

C – IMPLUVI PORTO, GESUITI, VIA VIETRI
Tav. C1
Tav. D – IMPLUVI VIA CABOTO, C.DA EREDITA'
Tav. D1
Tav. D2
Tav. E – IMPLUVIO C.DA VOLPE
Tav. E1
Tav. E2
Tav. E3

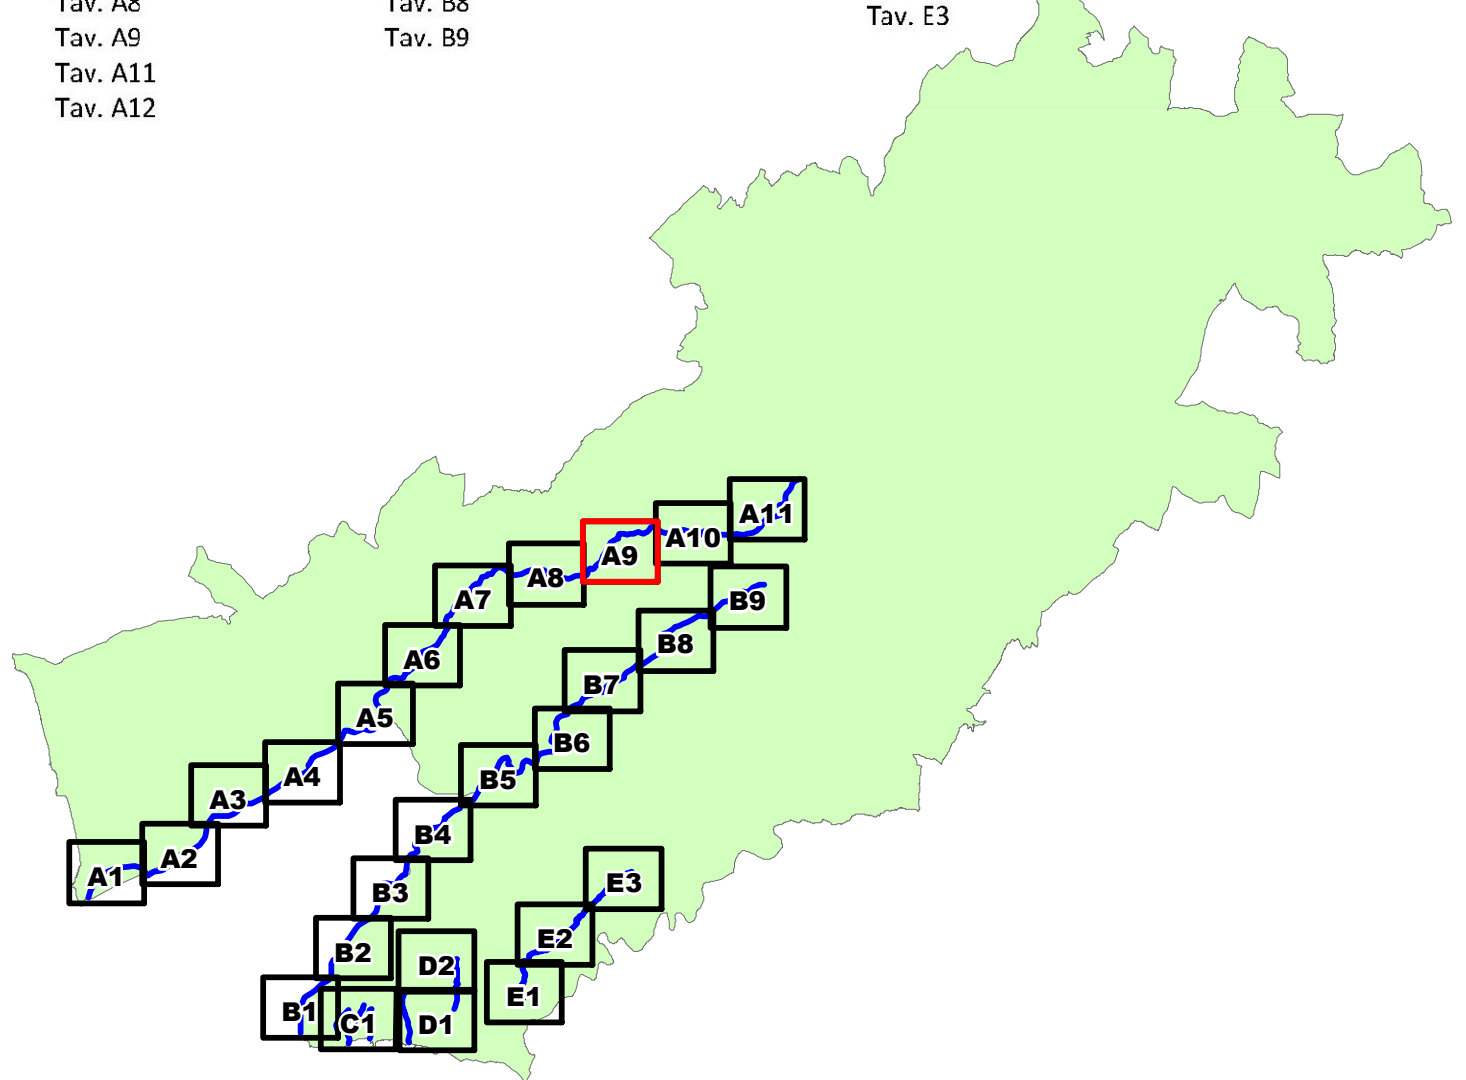

Legenda

- ■ ■ Limiti Comunali
- • • Impluvio
- Area con Tr = 50 anni
- Area con Tr = 100 anni
- Area con Tr = 300 anni
- Sito di Attenzione



