



Progettata e R.U.P.
Il Dirigente del Settore di
Dott. Ing. Ignazio Altomonte

Sostegno Scientifico al RUP
Dip. Ingegneria Civile e Architettura
Università di Catania
Responsabile Scientifico:
Prof. Nicola La Greca
Coordinamento Generale:
Prof. Riccardo Privitera
Prof. Francesco Mercurio (D.R.)

Sostegno Tecnico al RUP
Arch. Paolo Masarillano Di Giovanni
Arch. Paolo Costanzo Oppolzer

Sostegno Grafico al RUP
Arch. Alessandra Lombardi

Ufficio di Piano
Giov. Giuseppina La Greca - P.O.
Giov. Emanuele Giustolisi
Giov. Francesco Mino
Giov. Stefano Migliorini
Sig. Giovanni Caluso
Sig. Di Rosario La Cris

Il Presidente del Comitato Comunale
Dott. Felice Nardo

Il Vicepresidente del Comitato Comunale
Dott. Ing. Giovanni Oppolzer

Il Sindaco
Arch. Giuseppe Cassi

PIANO REGOLATORE GENERALE



Il regime dei vincoli: beni storico-culturali, ambientali e paesaggistici

Tav. 2A.3 Cava Giumenta - Tesoro

scala 1:10.000

Novembre 2023

- ■ Limiti Comunali
- Piano Paesaggistico degli Ambiti 15, 16 e 17**
- Vincoli Archeologici art. 10 D. Lgs. 42/2004 (ex 1089/39)
- D. Lgs. 42/2004 e s.m.i., art. 134, lett. a)
- Immobili ed aree di notevole interesse pubblico ex art. 136 del D. Lgs. 42/2004 e s.m.i.
- D. Lgs. 42/2004 e s.m.i., art. 134, lett. b)
- a) territori costieri compresi in una fascia della profondità di 300 metri dalla linea di battigia
- c) fiumi, torrenti, corsi d'acqua e relative sponde per una fascia di 150 metri
- f) parchi e riserve nazionali o regionali
- g) foreste, boschi e territori sottoposti a vincolo di rimboscimento
- m) zone di interesse archeologico
- D. Lgs. 42/2004 e s.m.i., art. 134, lett. c)
- D. Lgs. 42/2004 e s.m.i., art. 134, lett. c)
- BENI ISOLATI**
- ARCHITETTURA MILITARE**
- A1 Torri
- A2 Castelli Bastioni Fortificazioni
- A3 Capitanerie, Carceri, Caserme, Polveriere
- ARCHITETTURA RELIGIOSA**
- B1 Abbazia, Collegi, Conventi, Monasteri
- B2 Chiese
- B3 Cimeli, Ossari
- B4 Edicole, Cippi, Croci, Monumenti Celebrativi
- ARCHITETTURA RESIDENZIALE**
- C1 Ville, Casine
- C2 Villette
- C3 Paigiai, Grotte abitate, Riconveri, Rifugi
- C4 Borghi
- ARCHITETTURA PRODUTTIVA**
- D1 Bagli, Casali, Masserie
- D2 Case rurali emagazzini con valenza paesaggistica
- D3 Cantine, Oleifici, Palmieri, Trappeti
- D4 Mulini
- D5 Abbeveratoi, Fontane, Gebbie, Norie, Pozzi, Senie
- D6 Tonnare
- D8 Ex cave, Ex miniere, Ex solfatare
- D9 Fornaci, Stazzoni, Calcare
- ACCESSORI VIABILITA'**
- F1 Case cantoniere, Caselli, Stazioni
- F2 Ponti, Gallerie
- H1 Punti Panoramici
- H2 Grotte
- H3 Particolarità Geologiche

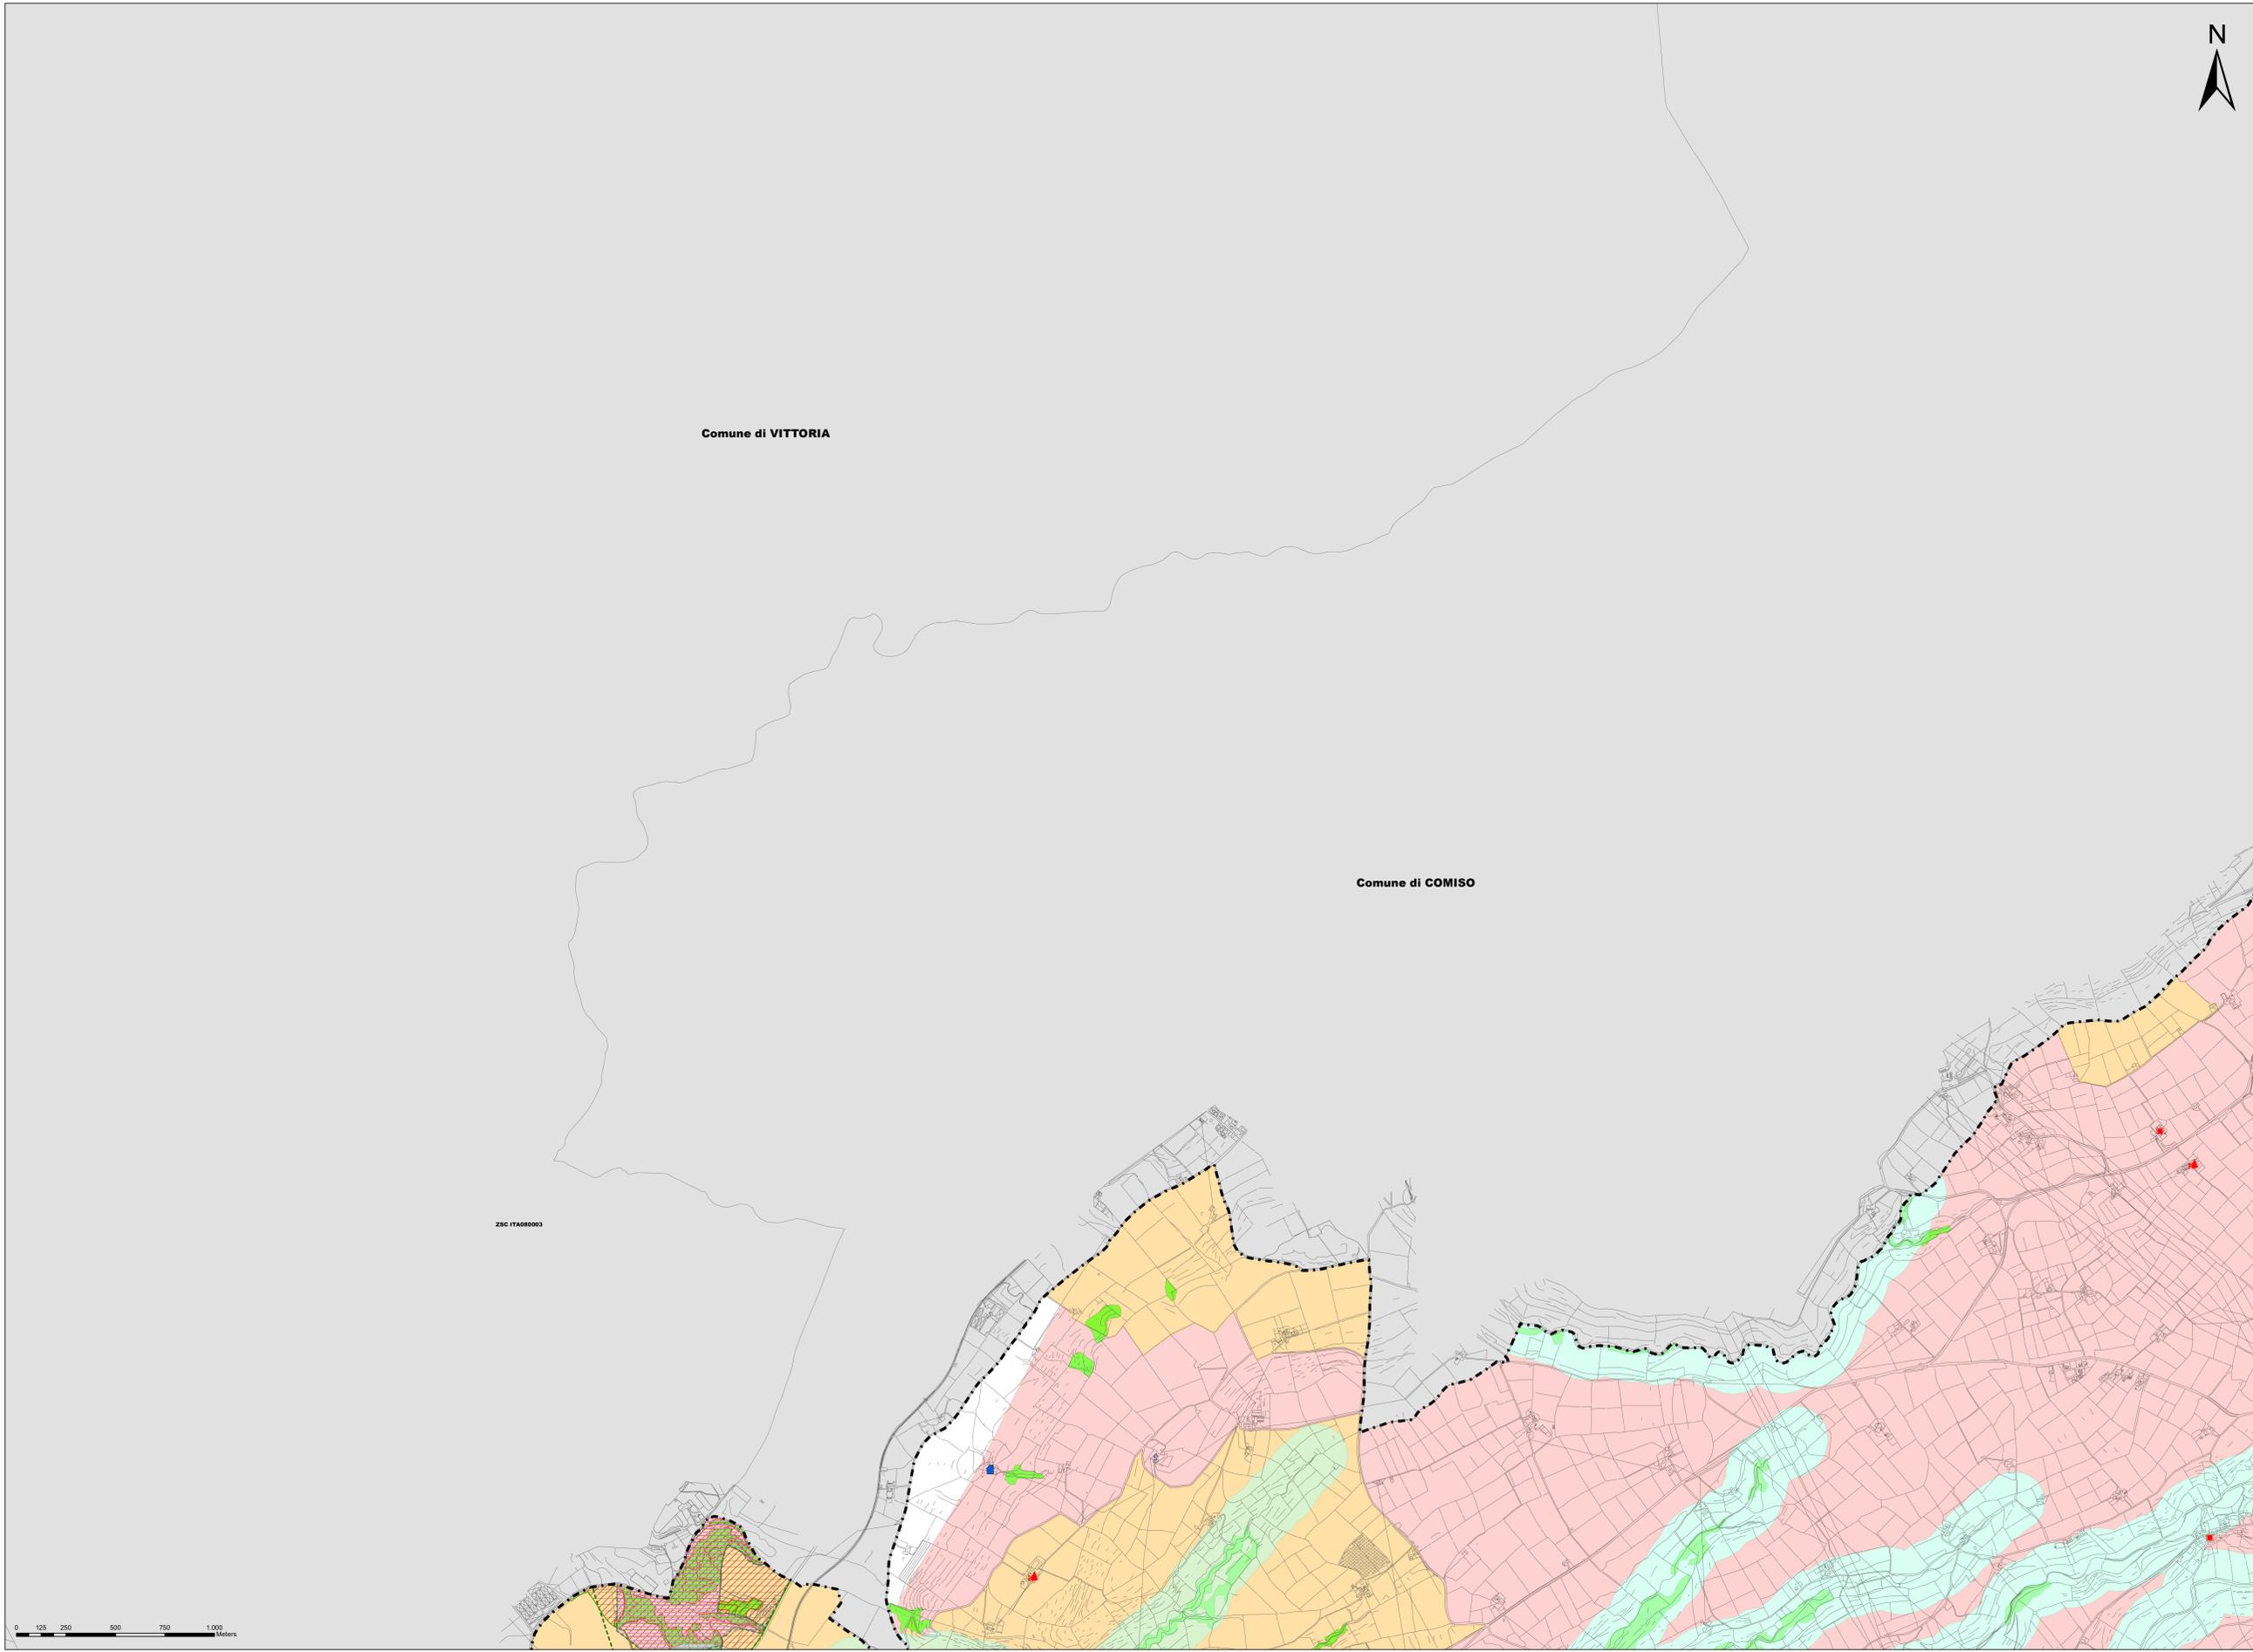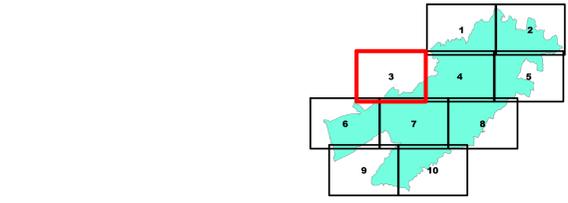

0 125 250 500 750 1.000 Meters