



CITTA' DI RAGUSA

www.comune.ragusa.gov.it

SETTORE III



Ufficio di Piano

ALLA SEGRETERIA COMUNALE
CORSO ITALIA 72
97100 RAGUSA

E, p.c. **AL SETTORE III**
SERVIZIO 1 – URBANISTICA

LORO SEDI

Osservazione n. **83**

NUOVO PIANO REGOLATORE GENERALE
DEL COMUNE DI RAGUSA
Adottato con Delibera di Consiglio Comunale n. 26 del 07/05/2024

OSSERVAZIONI E OPPOSIZIONI

(ai sensi dell'art. 3 co. 3 della L.R. 71/78)

DA PRESENTARE ESCLUSIVAMENTE IN FORMA SCRITTA

I/Il sottoscritto/ii **PANNUZZO MARIMELLA** nato Ragusa il 06-06-1959 ed ivi
residente in via E. SALGAR 45 e
PANNUZZO DAMATELLA, nato/a a **RAGUSA**..... il 18-11-1965.

Residente in via/piazza **ARCHIMEDE** 420..... a **RAGUSA**... (R.B.)


In qualità di **PROPRIETARIE**.....

In riferimento alle previsioni del nuovo PRG, adottato con Delibera di Consiglio Comunale n. 26 del
07/05/2024,

relative all'immobile individuato in Catasto terreni al

Foglio ...**39**..... Particella ...**95**..... sub

Foglio Particella sub

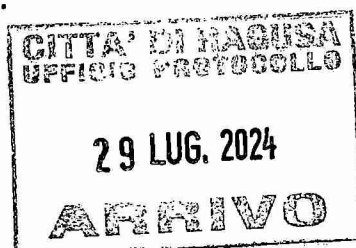

E

COMUNE DI RAGUSA
Comune di Ragusa
Protocollo N. 0090387/2024 del 29/07/2024

Presentano la seguente

☒ OSSERVAZIONE

☒ OPPOSIZIONE

* Che non si comprendono le ragioni di tale scelta di retrocessione del lotto in una zona sformata di servizi pubblici garantiti invece della cessione gratuita delle aree e le diritti reali / gestione delle Odu

Oggetto e contenuto dell'Osservazione / Opposizione

Che il sopracitato Terreno è stato inserito nei Piani Particolarizzanti di Recupero Urbanistico Lotti Interclusi Z.T.U. - A2 che sono in atto Trattative e la vendita e successiva edificazione del lotto; Considerato che dal nuovo P.R. si evince l'estromissione di questa particella da Terreno edificabile - ritorno a verde agricolo; che le sottoscrizioni dichiarano di avere pagato IMU sin dal 2010 x circa € 27.000 (Venti sette mila)

* Pertanto con la presente CHIEDE/ONO

CHE VENGA CONFERMATA LA DESTINAZIONE ATTUALE
CIOE' LOTTO INTERCLUSO

Allegano alla presente richiesta i seguenti elaborati:

- ☒ estratto di mappa catastale;
- ☒ estratto del piano urbanistico vigente;
- ☐ altro (specificare) _____

Autorizzazione ai sensi L. 196/2003

Il/la sottoscritto/a _____ autorizza il Comune di _____ ai sensi della sulla privacy (L. 196/2003), ad effettuare il trattamento dei dati personali contenuti nel presente modulo, per lo svolgimento di specifiche funzioni istituzionali, nei limiti previsti dalla normativa predetta.

Luogo e data Ragusa 23-07-2024 Firma Panuccio Muriello
Donatella Panuccio

N.B.: Il presente modulo va compilato in carta semplice (in duplice copia) e consegnato, entro il 70° giorno dalla data di deposito del Piano Urbanistico adottato (termine utile per la consegna: 03/08/2024) all'Ufficio Protocollo del Comune di Ragusa tramite pec o spedito a mezzo posta all'indirizzo: Comune di Ragusa, Corso Italia, n. 72 - CAP 97100; Pec: protocollo@pec.comune.ragusa.it

Cognome **PANNUZZO**
 Nome **DONATELLA**
 nato il **18/11/1965**
 (atto n. **1.063** P **I** S **A**)
 a **RAGUSA (RG)**
 Cittadinanza **ITALIANA**
 Residenza **RAGUSA (RG)**
 Via **Via ARCHIMEDE, 420**
 Stato civile _____
 Professione **INSEGNANTE**
 CONNOTATI E CONTRASSEGNI SALIENTI
 Statura **160** cm
 Capelli **CASTANI**
 Occhi **CASTANI**
 Segni particolari _____

Prima del titolare **Donatella Panuzzo**
RAGUSA 03/07/2015
 Impresa del dire
 indico scatto
 IL SINDACO
 P. S. **PANNUZZO**
 L'istituto Amministrativo
 (Di Nota Carrozza)
 CITTÀ DI RAGUSA
 UFFICIO GRAFICO


Scade il 18/11/2025

Cart. Ident. € 5,16
 Dir. Segreteria € 0,26
AX0174351


REPUBBLICA ITALIANA
 COMUNE DI
RAGUSA
CARTA D'IDENTITÀ
N° AX0174351
 DI
PANNUZZO
DONATELLA

REPUBBLICA ITALIANA
TESSERA SANITARIA
CARTA REGIONALE DEI SERVIZI
PNNDTL65S58H163K Sesso F
 Codice Fiscale
 Cognome **PANNUZZO**
 Nome **DONATELLA**
 Luogo di nascita **RAGUSA**
 Provincia **RG**
 Data di nascita **18/11/1965**
 Data di scadenza **08/12/2022**
 Dati sanitari regionali
 REGIONE SICILIANA

TESSERA EUROPEA DI ASSICURAZIONE SANITARIA
 3 Cognome **PANNUZZO**
 4 Nome **DONATELLA**
 5 Data di nascita **18/11/1965**
 6 Numero di identificazione **PNNDTL65S58H163K**
 7 SSN-MIN SALUTE - 500001
 8 Numero di identificazione **80380001900126509438**
 9 Data di scadenza **08/12/2022**

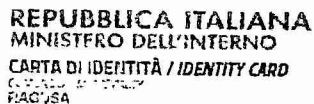

CA99180RJ

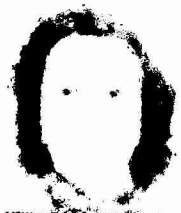

ET MOVE / SUGGERIRE
PANNUZZO
L'INDICARE
CARINELLA

LOGO E DATA DI NASCITA
PLACE AND DATE OF BIRTH
RAGUSA (RG) 04.06.1959

| | |
|-----|---------|
| SEX | STATURA |
| F | HEIGHT |
| | 160 |

05.02.2024
FIRMA DEL TITOLARE
HOLDERS SIGNATURE

CITTADINANZA
NATIONALITY
ITA
SCADENZA / EXPIRY
04.06.2033

IT

769802



REPUBLICCA ITALIANA
TESSERA SANITARIA
CARTA REGIONALE DEI SERVIZI



Codice Fiscale **PNNMNL59H44H163V** Sesso **F**

Cognome **PANNUZZO**

Nome **FRANZELLA**

Data di scadenza

19/01/2029

Luogo
di nascitaProvincia **RO**

Data di nascita **04/06/1959**

Dati sanitari regionali

COGNOME E NOME DEL PADRE E DELLA MADRE O DI CHI NE FA LE VOCI
FATHER AND MOTHERS' TITORS NAME


CODE 5844H
PNNL 5844H163V

LSTPENA ATTO DI NASCITA
551 al gA-1959 082009

D. RUZZO DI RESIDENZA / RESIDENCE
Via EMILIO SALGARI, N. 45 RAGUSA (RG)



C<ITACA99180RJ7<<<<<<<<<<<<<
5906048F3306046ITA<<<<<<<<<<8
PANNUZZO<<MARINELLA<<<<<<<<<<

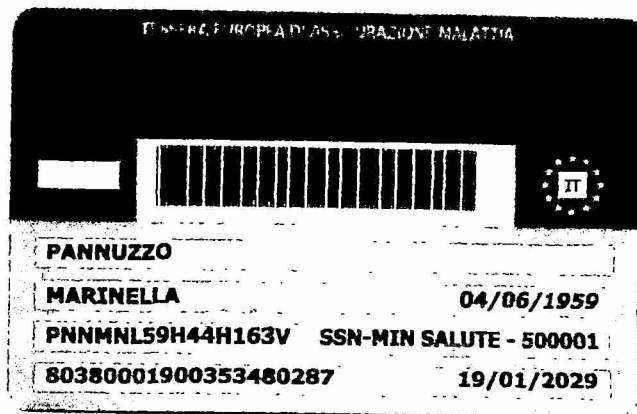

6/6

N=-36300

E=-1500




Comune: (RG) RAGUSA/A
Foglio: 39
Scala originale: 1:4000
Dimensione cornice: 1068.000 x 756.000 metr
Protocollo pratica T58462/2024
18-Lug-2024 9:39:5



Comune di Reggio Emilia

Piani di Recupero

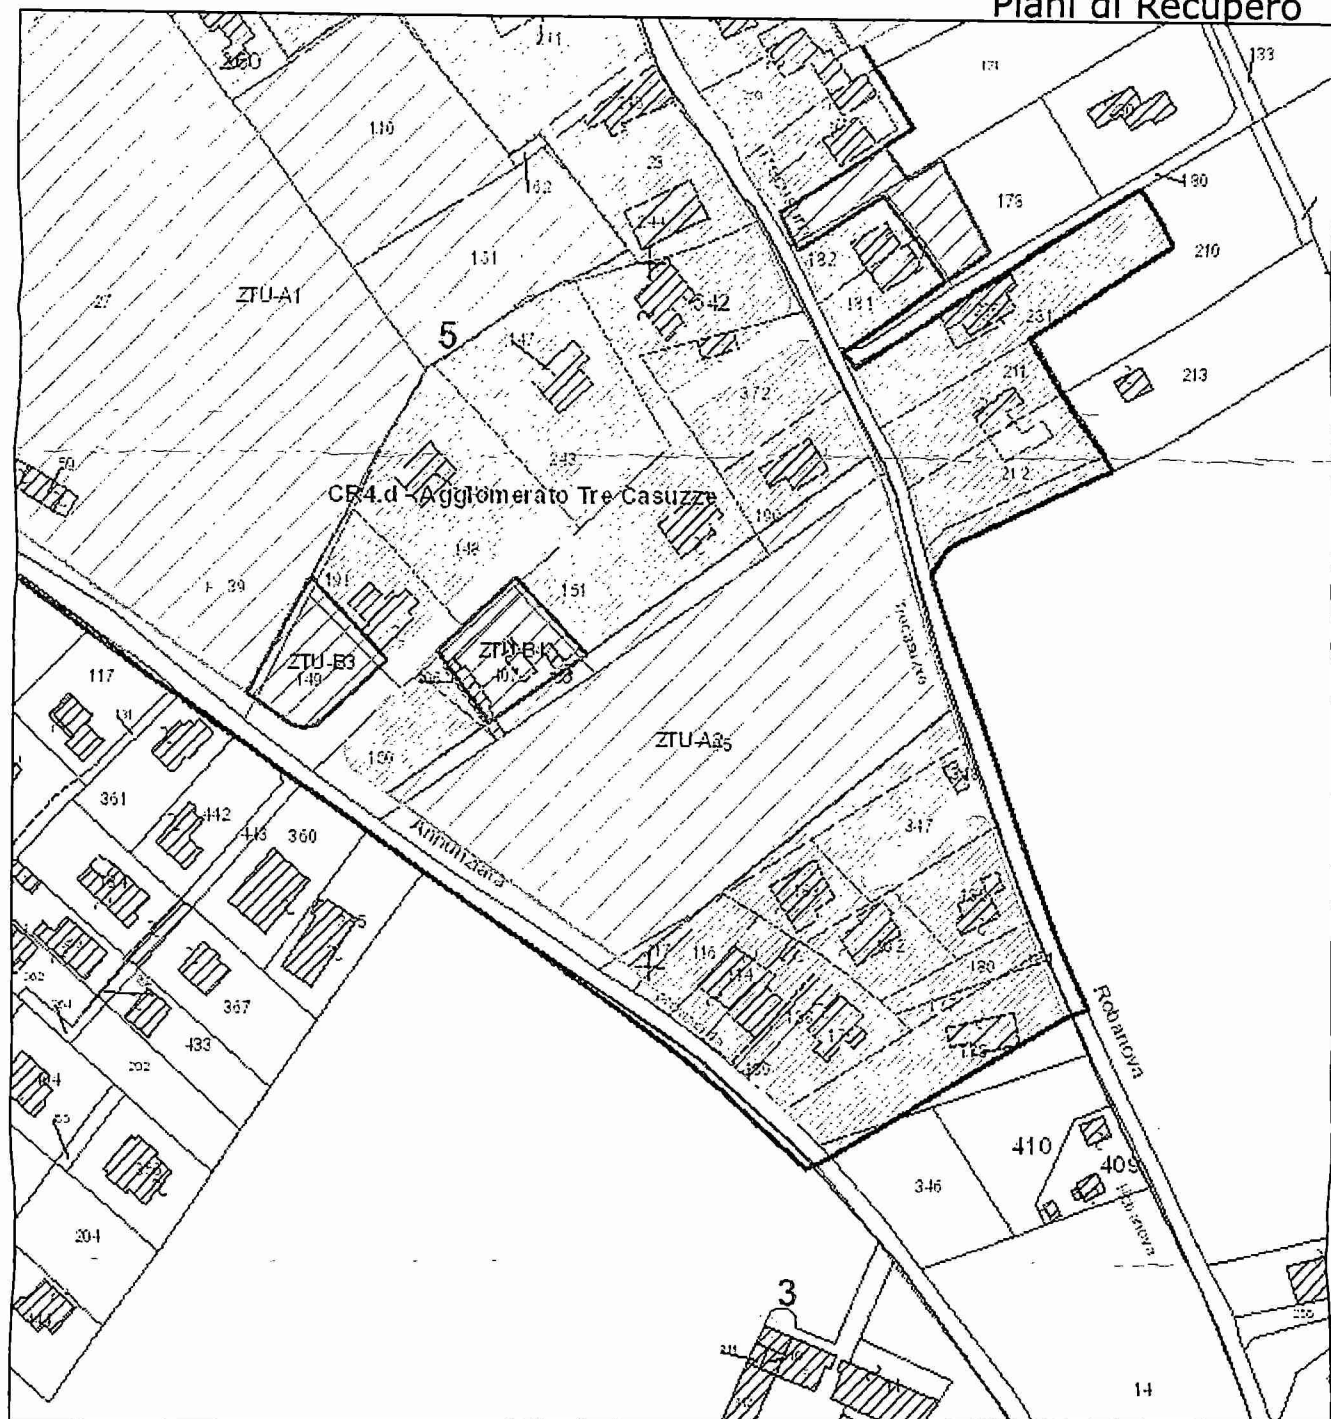

Scala 1: 2.000

0 | 51 m

Note:

DESTINATARIO
SEGRETERIA COMUNALE
CORSO ITALIA 72
97100 RAGUSA

E.P.C. AL SETTORE III
SERVIZIO 1 - URBANISTICA

Postaraccomandata

Posteitaliane

24.07.2024 17.13

Euro 008,45

AR

ID0200929633648

97100

97139 97100 RAGUSA 5 (RG)

50|211100516



R



20092963364-8

MITTENTE | ~~PANNUZZO~~ ~~CARINELLA~~ VIA E SALGARI RAG.
PANNUZZO DONATELLA VIA ARCHIMEDE 97100

3A

PER APRIRE