

**PIANO REGOLATORE
GENERALE**

Adottato con Delibera di Consiglio Comunale n. 26 del 07/05/2024

OSSERVAZIONI E OPPOSIZIONI

ai sensi dell'art.3 della L. n. 77/1978

Tav. 10


Monsoville

- Foce Irminio

scala 1:110.000

Copia conforme all'originale adottato con delibera
consiliare n. 26 del 07/05/2024 e allegato n.
parte integrante del P.R.G.

Il Sindaco Generale
Dott. Valterio Pepe

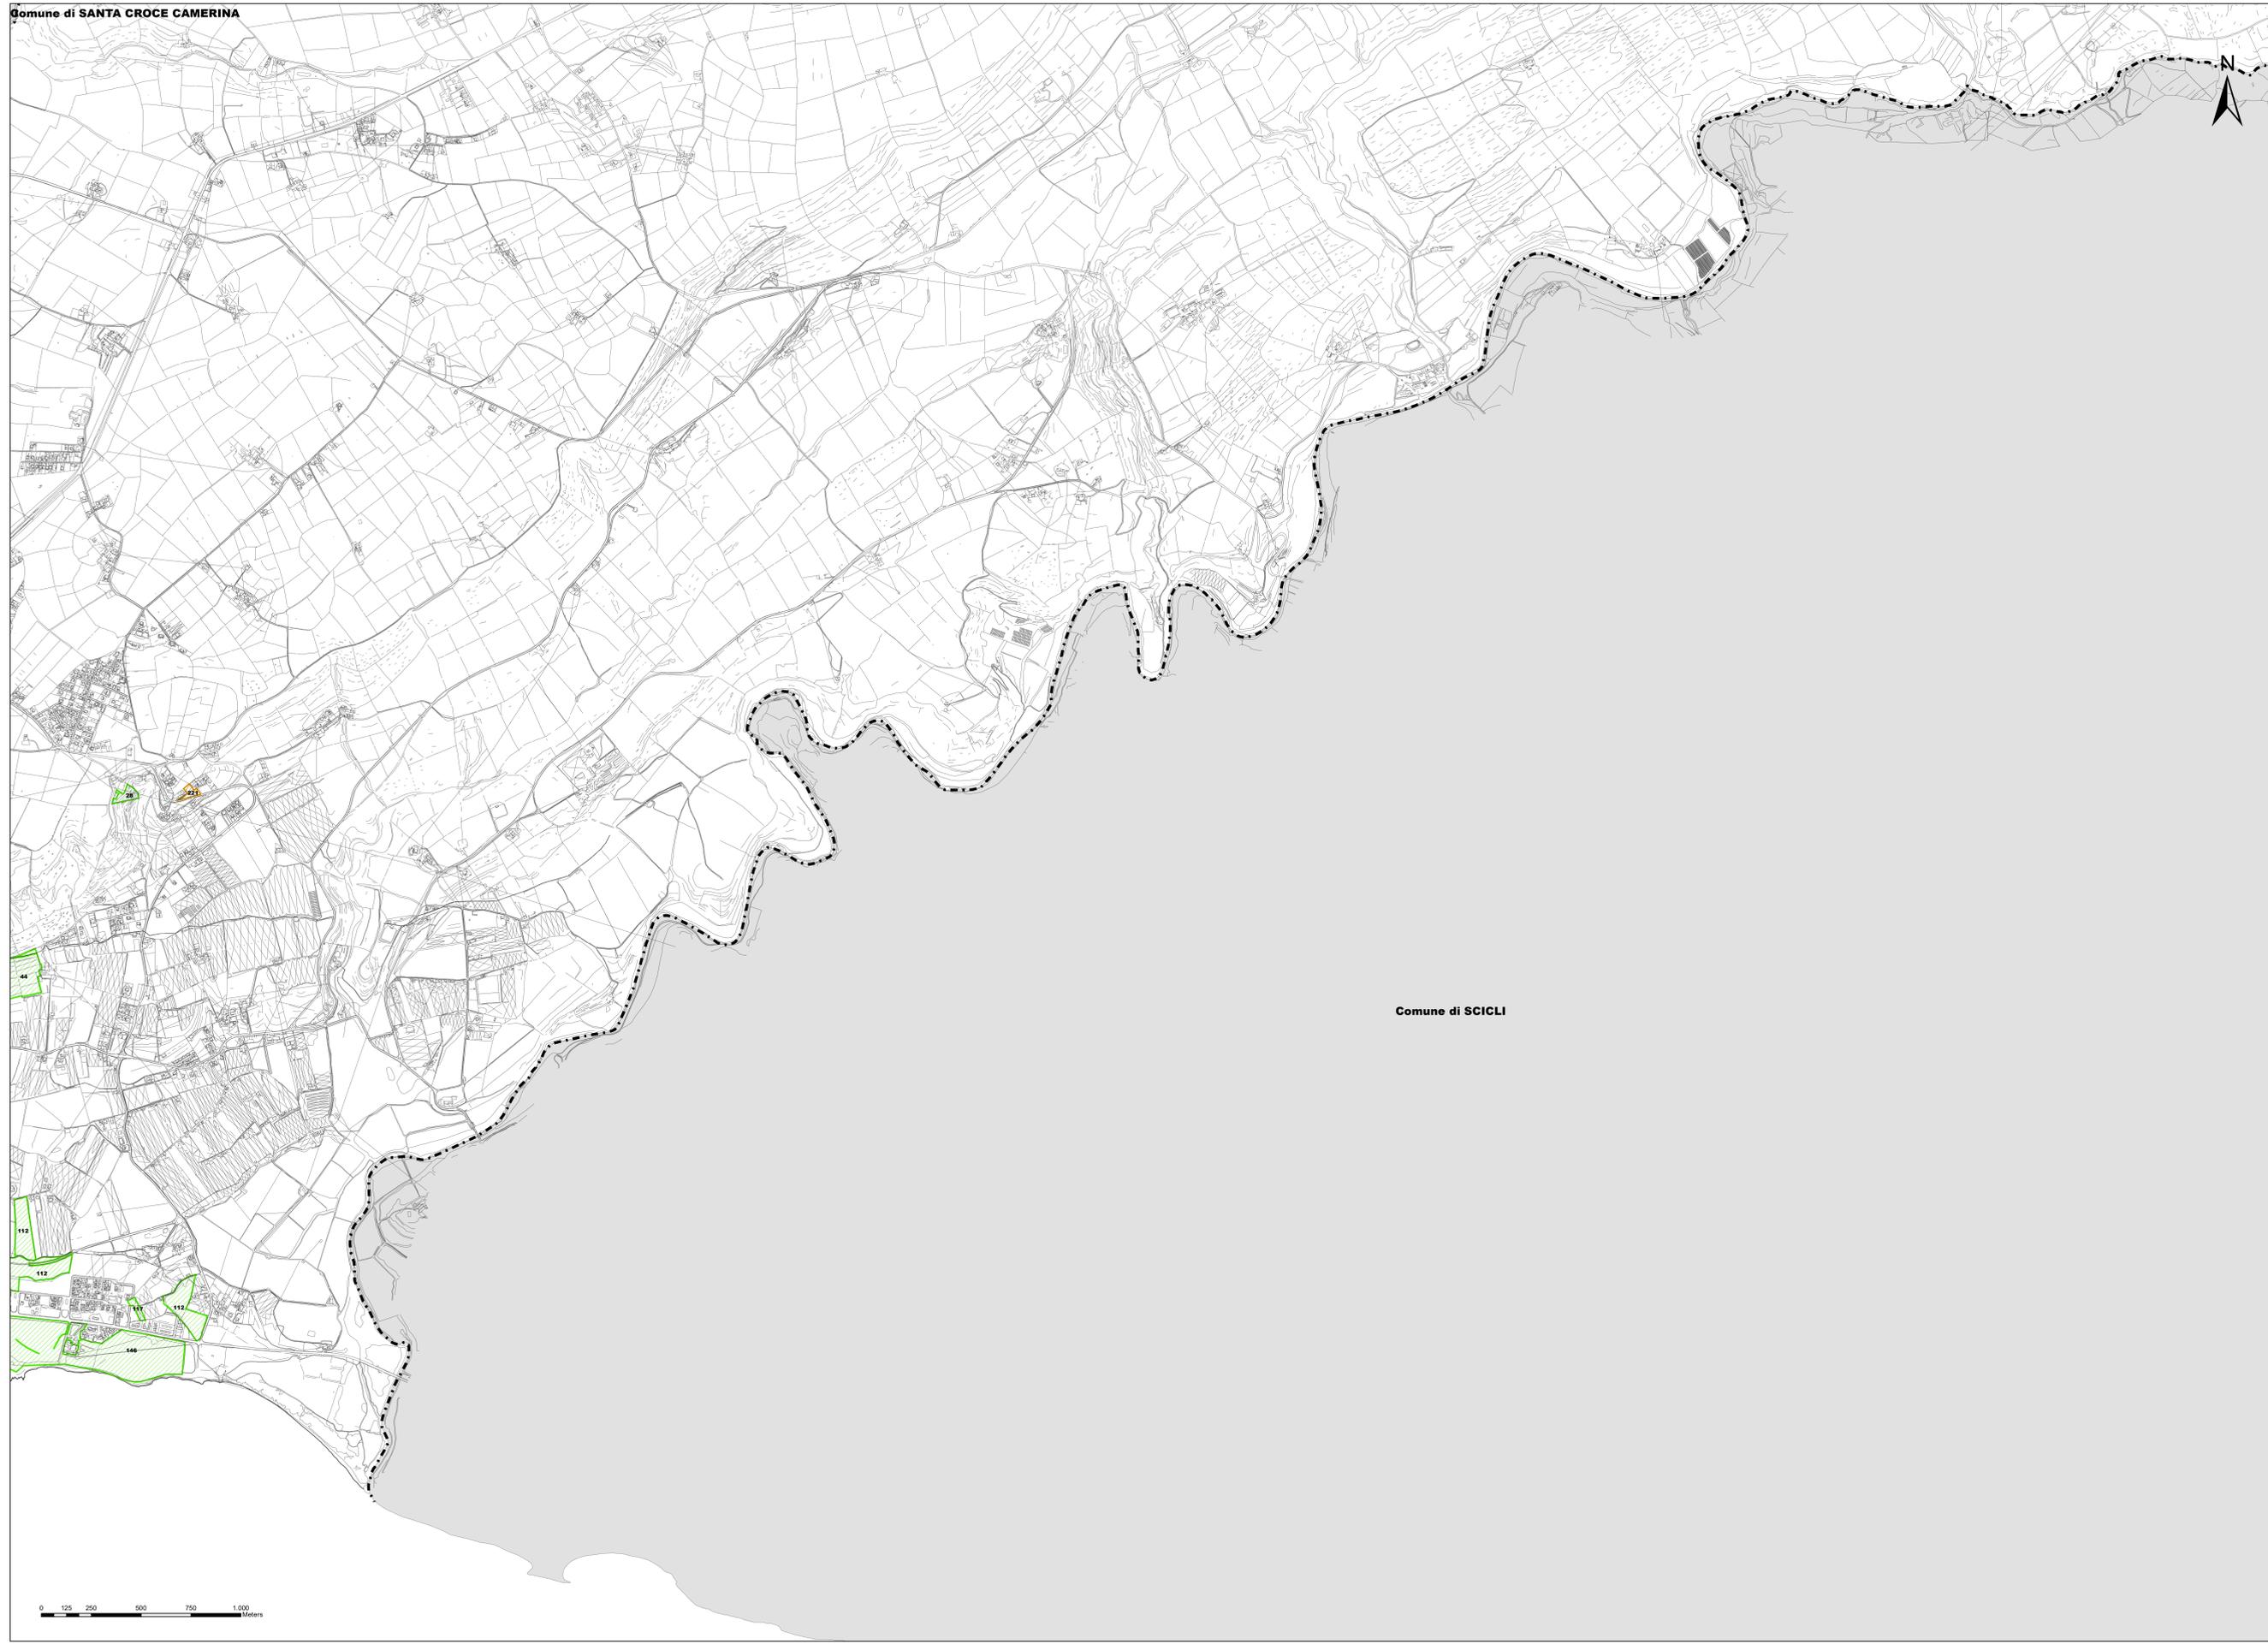

Comune di SCICLI

- Limiti Comunali
- OSSERVAZIONI E OPPOSIZIONI
- ENTRO I TERMINI
- FUORI TERMINE

