

Progettata e R.U.Z.
Il Dirigente del Settore III
Dott. Ing. **Stefano Alghosino**

Supposto Scientifico al RUP
Dip. Ingegneria Civile e Architettura
Università di Catania

Responsabile Scientifico:
Prof. Paolo La Greca
Coordinamento Generale:
Prof. Riccardo Pisciotta
Prof. Francesco Martinico (RISA)

PIANO REGOLATORE GENERALE

Adottato con Delibera di Consiglio Comunale n.26 del 07/05/2024

Supposto Tecnico al RUP
Arch. **Piero Massimo Di Giovanni**
Arch. **Piero Costanzo Di Giuseppe**

Supposto Giuridico al RUP
Officina Legale s.r.l.
Avv. **Alessandro Casarini**

Ufficio di Piano
Geom. **Giuseppe Littero - P.O.**
Geom. **Emanuele Giustolisi**
Geom. **Francesco Mura**
Geom. **Stefano Magagnoli**
Sig. **Giuseppe Gattuso**
Sig. **Luca Pisciotta**

Il Presidente del Consiglio Comunale
Dott. **Fabrizio Rando**

L'Assessore all'Urbanistica
Dott. **Ing. Giovanni Giuffridò**

IL SINDACO
Avv. **Giuseppe Casali**

OSSERVAZIONI E OPPOSIZIONI

ai sensi dell'art.3 della L. n. 77/1978

Tav. 3

Cava Giumenta - Tresauo

scala 1:10.000

Copia conforme all'originale adottato con delibera
comunale n. 26 del 07/05/2024 e allegato n.
parte integrante del P.G.



Il Sindaco Generale
Dott. **Valentino Pepe**

--- Limiti Comunali

OSSERVAZIONI E OPPOSIZIONI

ENTRO I TERMINI

FUORI TERMINE

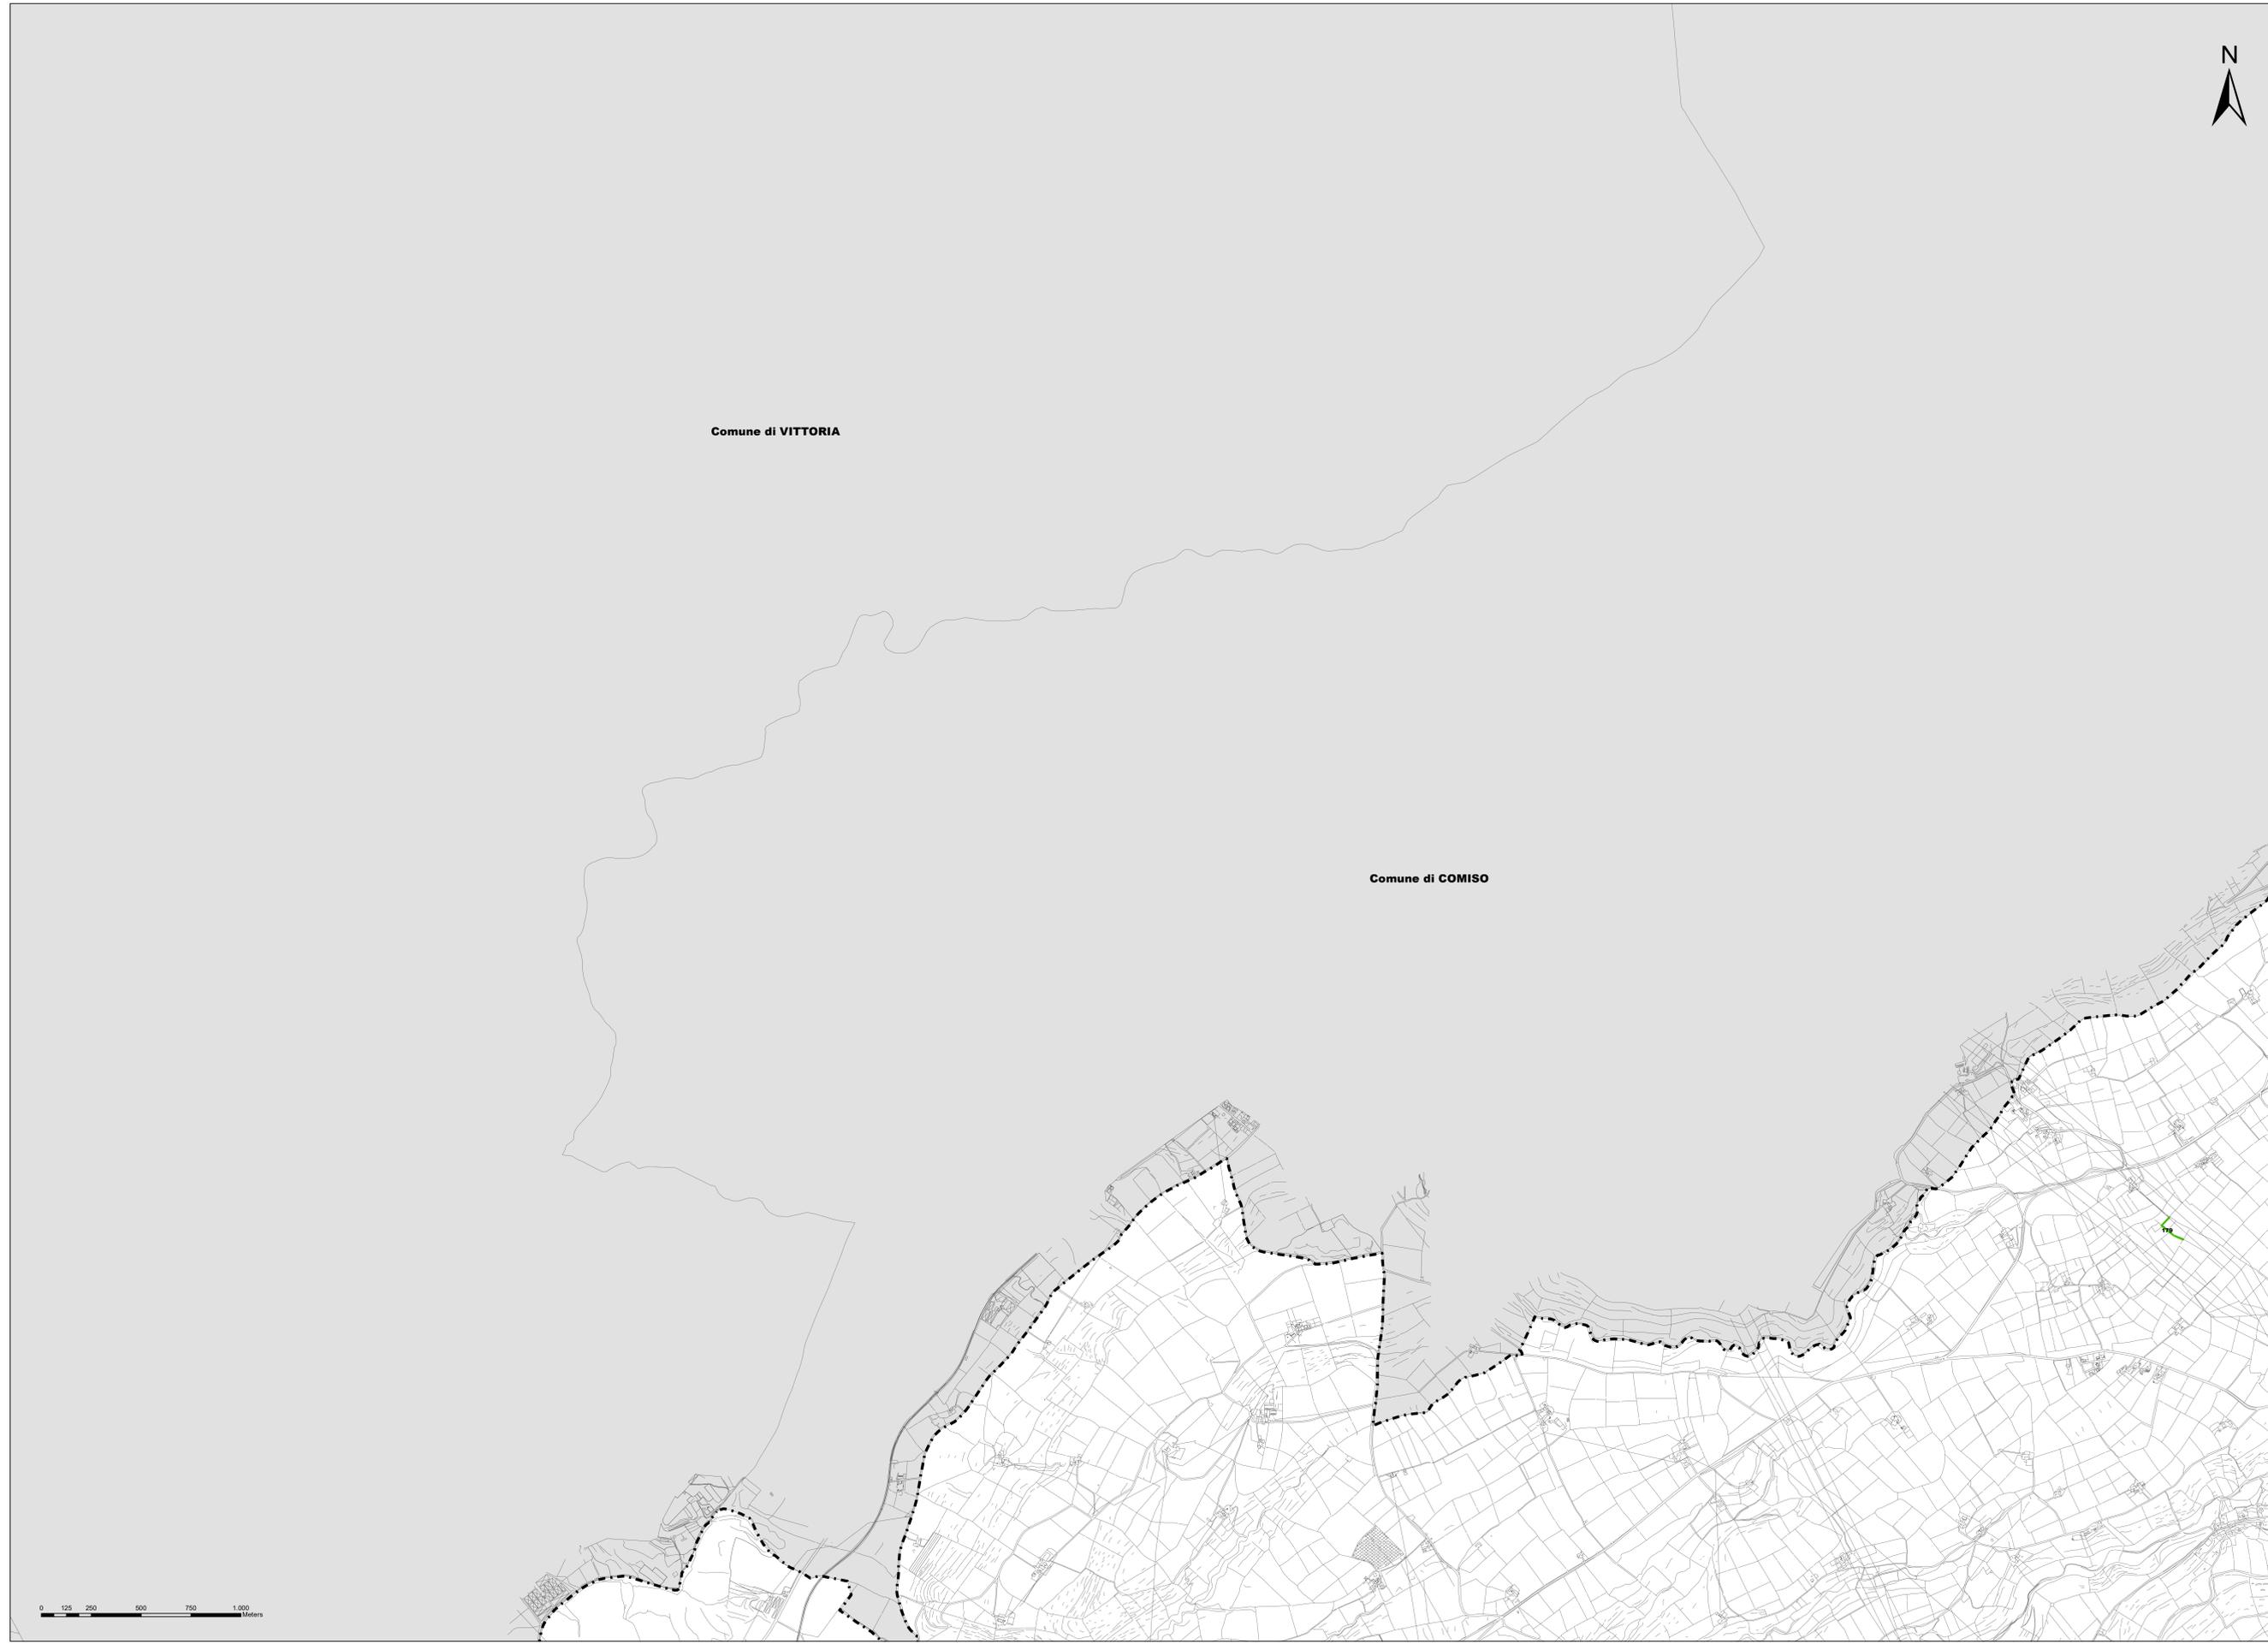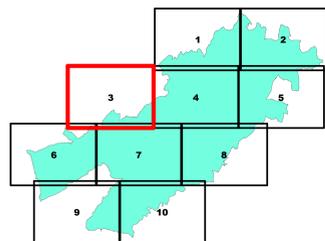

0 125 250 500 750 1.000
Metri