COMUNE DI RAGUSA

Oggetto: **SENTENZA TAR CATANIA N. 2131/2014 - RICORSO N. 748/2014.**
Sistemazione urbanistica delle aree distinte in catasto al foglio di mappa 83, p.lle 22, 1444 e 1428, proprietà della ditta Giovanni Ottaviano ed altri, in seguito a decadenza dei vincoli preordinati all'espropriazione.

PIANO DI LOTTIZZAZIONE

ELABORATO

4

SETTEMBRE 2017

PROGETTO DI MASSIMA OPERE DI URBANIZZAZIONE A RETE (PLANIMETRIA)

scala:1:500

ELENCO DEGLI ELABORATI

1-PLANIMETRIE GENERALI
2-DEFINIZIONE DELLE AREE E DEGLI SPAZI PUBBLICI
3-DEFINIZIONE DEI LOTTI E DEGLI EDIFICI. PLANOVOLUMETRICO E PROFILI
4-OPERE DI URBANIZZAZIONE A RETE
5-PARTICOLARI OPERE DI URBANIZZAZIONE
6-PIANO PARTICELLARE
7-RELAZIONE ILLUSTRATIVA E NORME TECNICHE DI ATTUAZIONE

allegati
a RILIEVO DELLE AREE (PIANO QUOTATO)
b ELABORATO FOTOGRAFICO
c SCHEMI DI CONVENZIONE
d DOCUMENTI CATASTALI (Visure)

IL PROGETTISTA:
ING. VITO FRISINA

COLLABORATORE
GEOM. GIUSEPPE CHESSARI

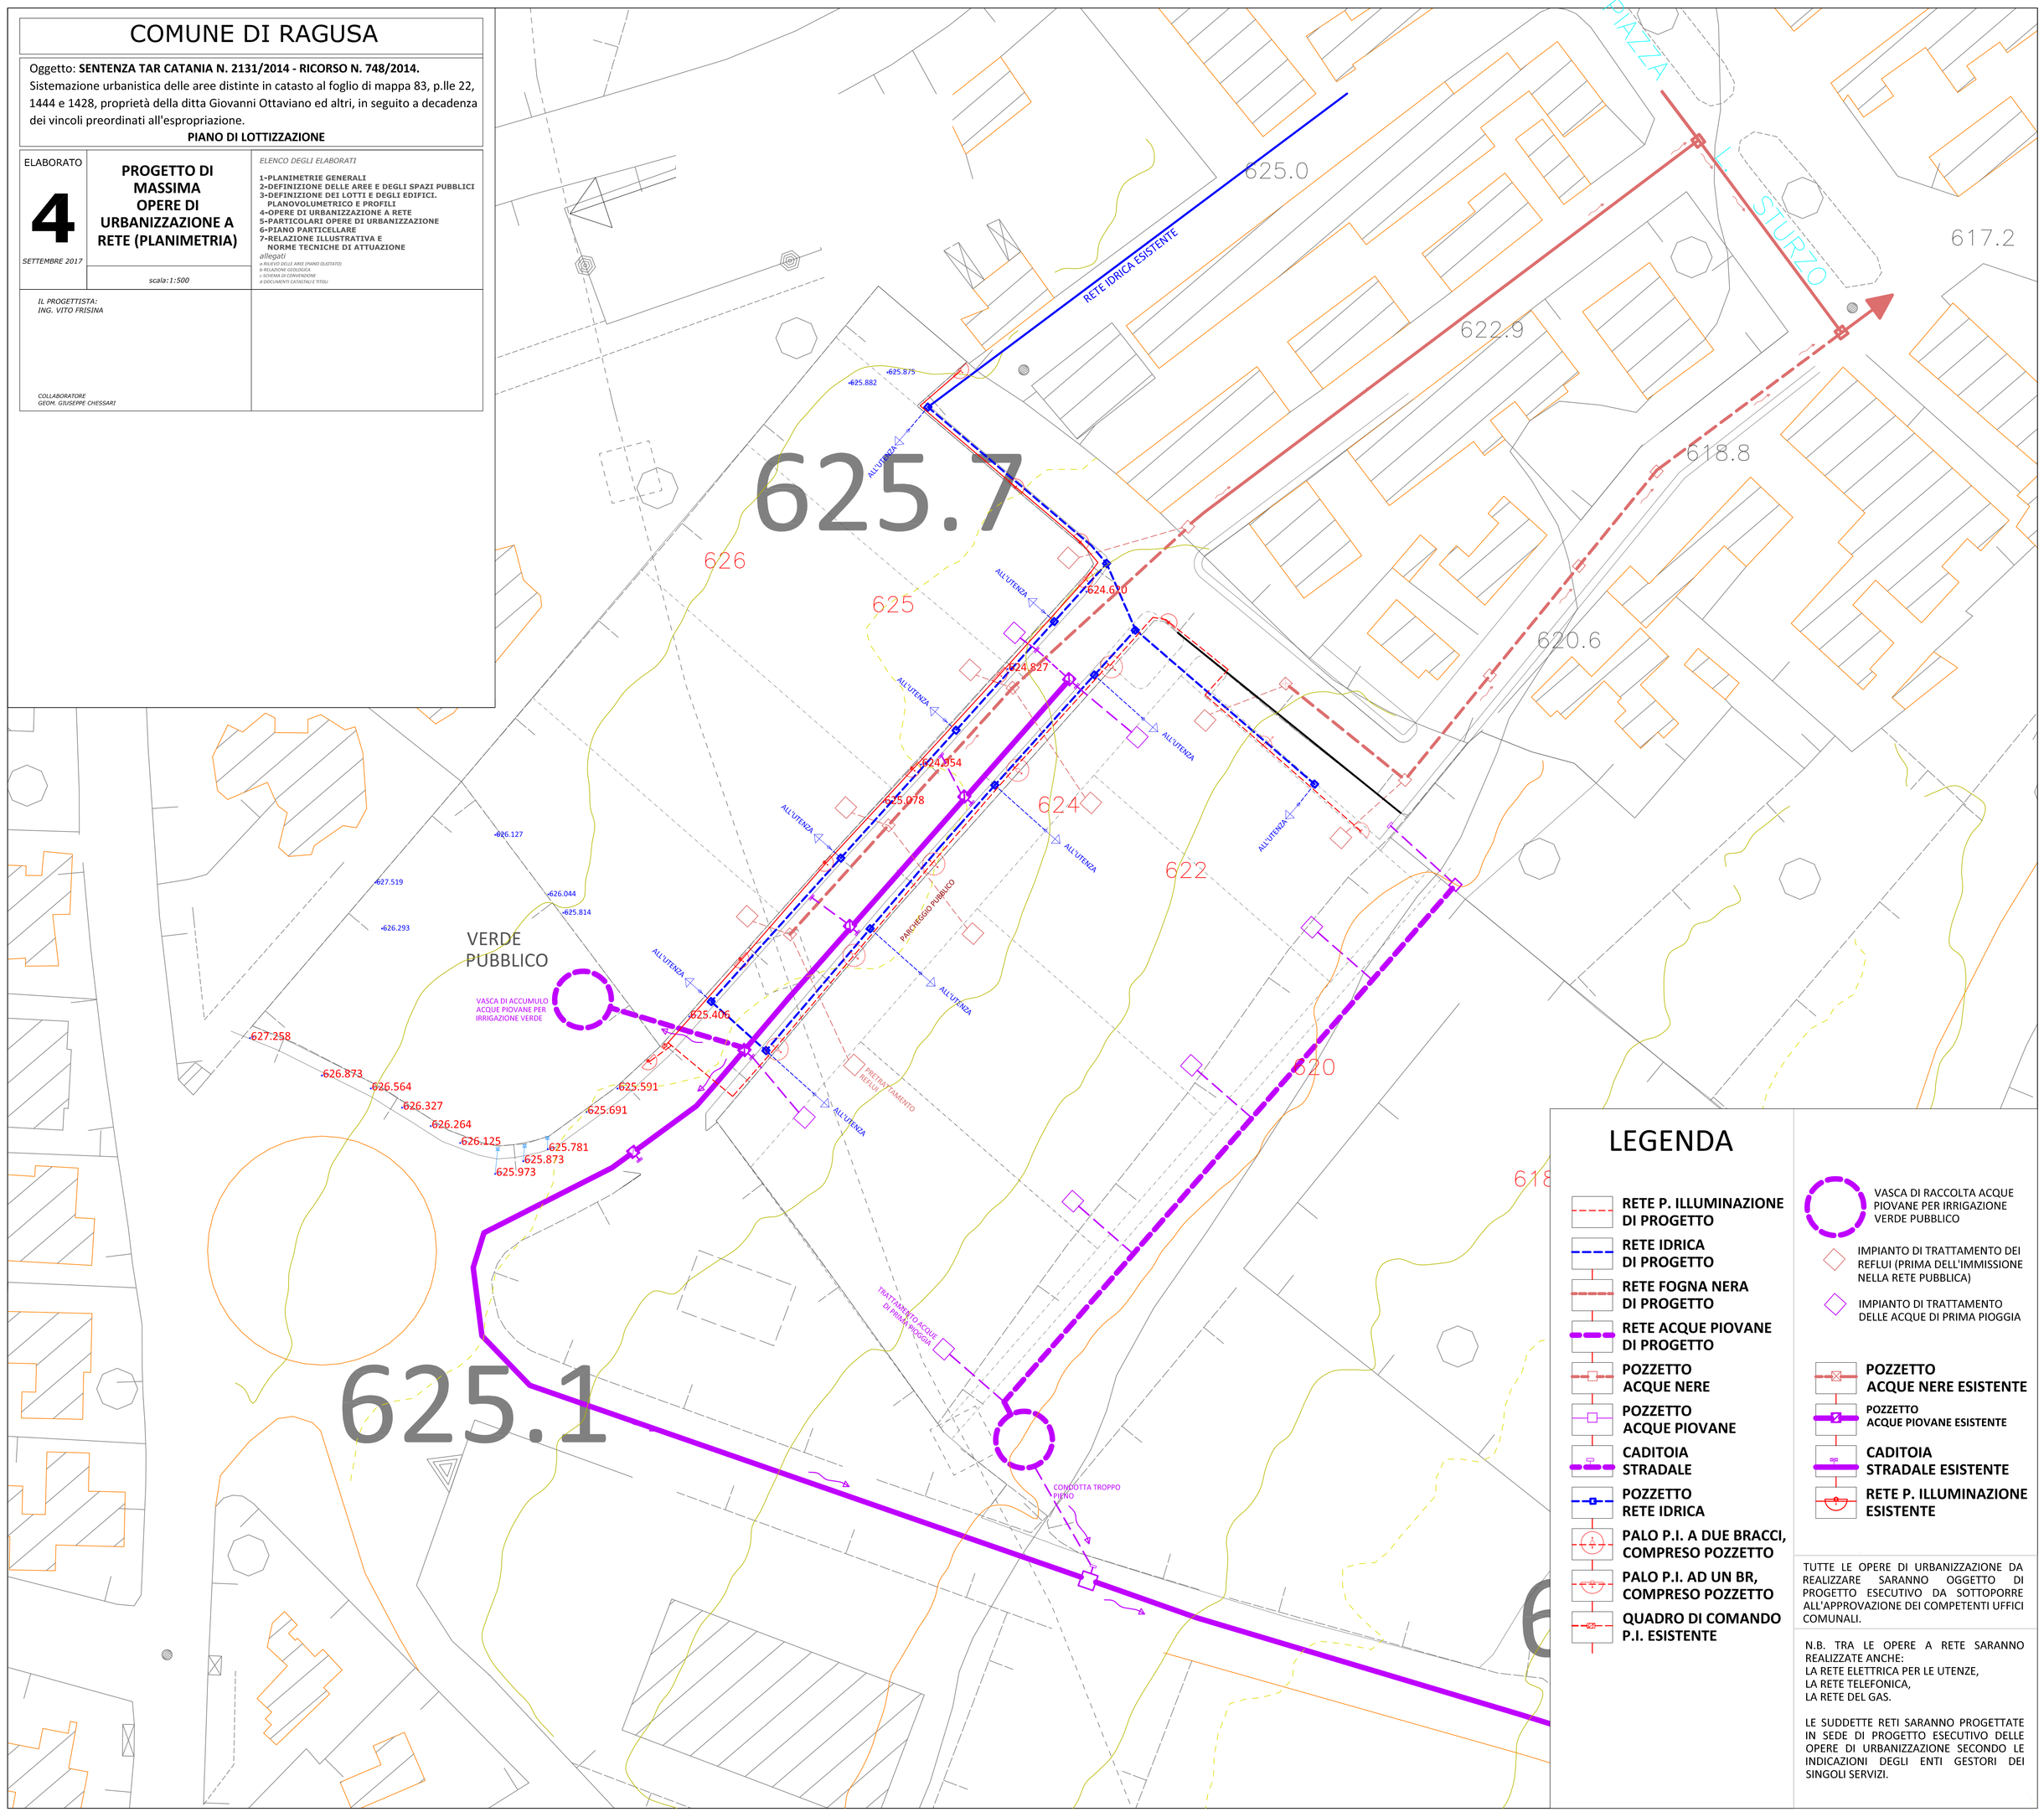

LEGENDA

- **RETE P. ILLUMINAZIONE DI PROGETTO**
- **RETE IDRICA DI PROGETTO**
- **RETE FOGNA NERA DI PROGETTO**
- **RETE ACQUE PIOVANE DI PROGETTO**
- **POZZETTO ACQUE NERE**
- **POZZETTO ACQUE PIOVANE**
- **CADITOIA STRADALE**
- **POZZETTO RETE IDRICA**
- **PALO P.I. A DUE BRACCI, COMPRESO POZZETTO**
- **PALO P.I. AD UN BR, COMPRESO POZZETTO**
- **QUADRO DI COMANDO P.I. ESISTENTE**
- VASCA DI RACCOLTA ACQUE PIOVANE PER IRRIGAZIONE VERDE PUBBLICO
- IMPIANTO DI TRATTAMENTO DEI REFLUI (PRIMA DELL'IMMISSIONE NELLA RETE PUBBLICA)
- IMPIANTO DI TRATTAMENTO DELLE ACQUE DI PRIMA PIOGGIA
- **POZZETTO ACQUE NERE ESISTENTE**
- **POZZETTO ACQUE PIOVANE ESISTENTE**
- **CADITOIA STRADALE ESISTENTE**
- **RETE P. ILLUMINAZIONE ESISTENTE**

TUTTE LE OPERE DI URBANIZZAZIONE DA REALIZZARE SARANNO OGGETTO DI PROGETTO ESECUTIVO DA SOTTOPORRE ALL'APPROVAZIONE DEI COMPETENTI UFFICI COMUNALI.

N.B. TRA LE OPERE A RETE SARANNO REALIZZATE ANCHE:
LA RETE ELETTRICA PER LE UTENZE,
LA RETE TELEFONICA,
LA RETE DEL GAS.

LE SUDDETTE RETI SARANNO PROGETTATE IN SEDE DI PROGETTO ESECUTIVO DELLE OPERE DI URBANIZZAZIONE SECONDO LE INDICAZIONI DEGLI ENTI GESTORI DEI SINGOLI SERVIZI.