



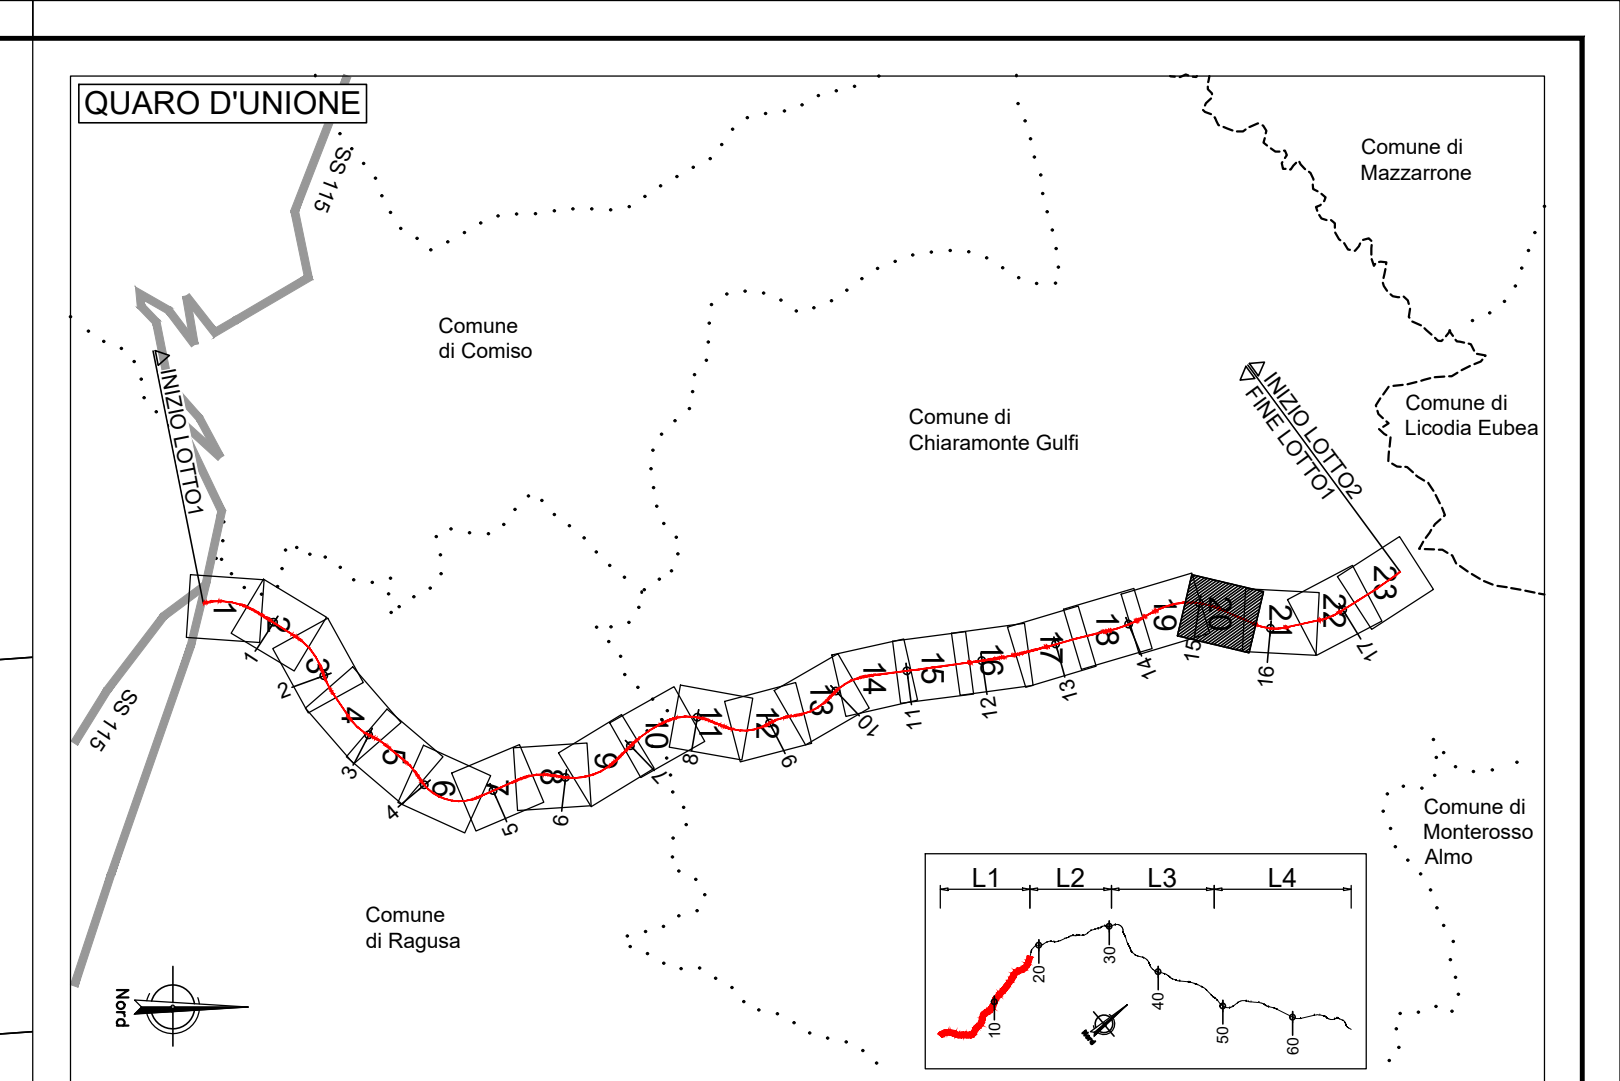

LEGENDA	
GR	DESCRIZIONE
ESP	AREE DA ESPROPRIARE
ESP	AREE DA ASSERVIRE/CONVENZIONARE
ESP	LINEA FASCIA DI RISPETTO PE
ESP	ACQUE
ESP	STRADE
ESP	FABBRICATO
ESP	PARTICELLA
ESP	CONFINI COMUNALI
ESP	CONFINI FOGLIO CATASTALE
ESP	PROGETTO STRADALE

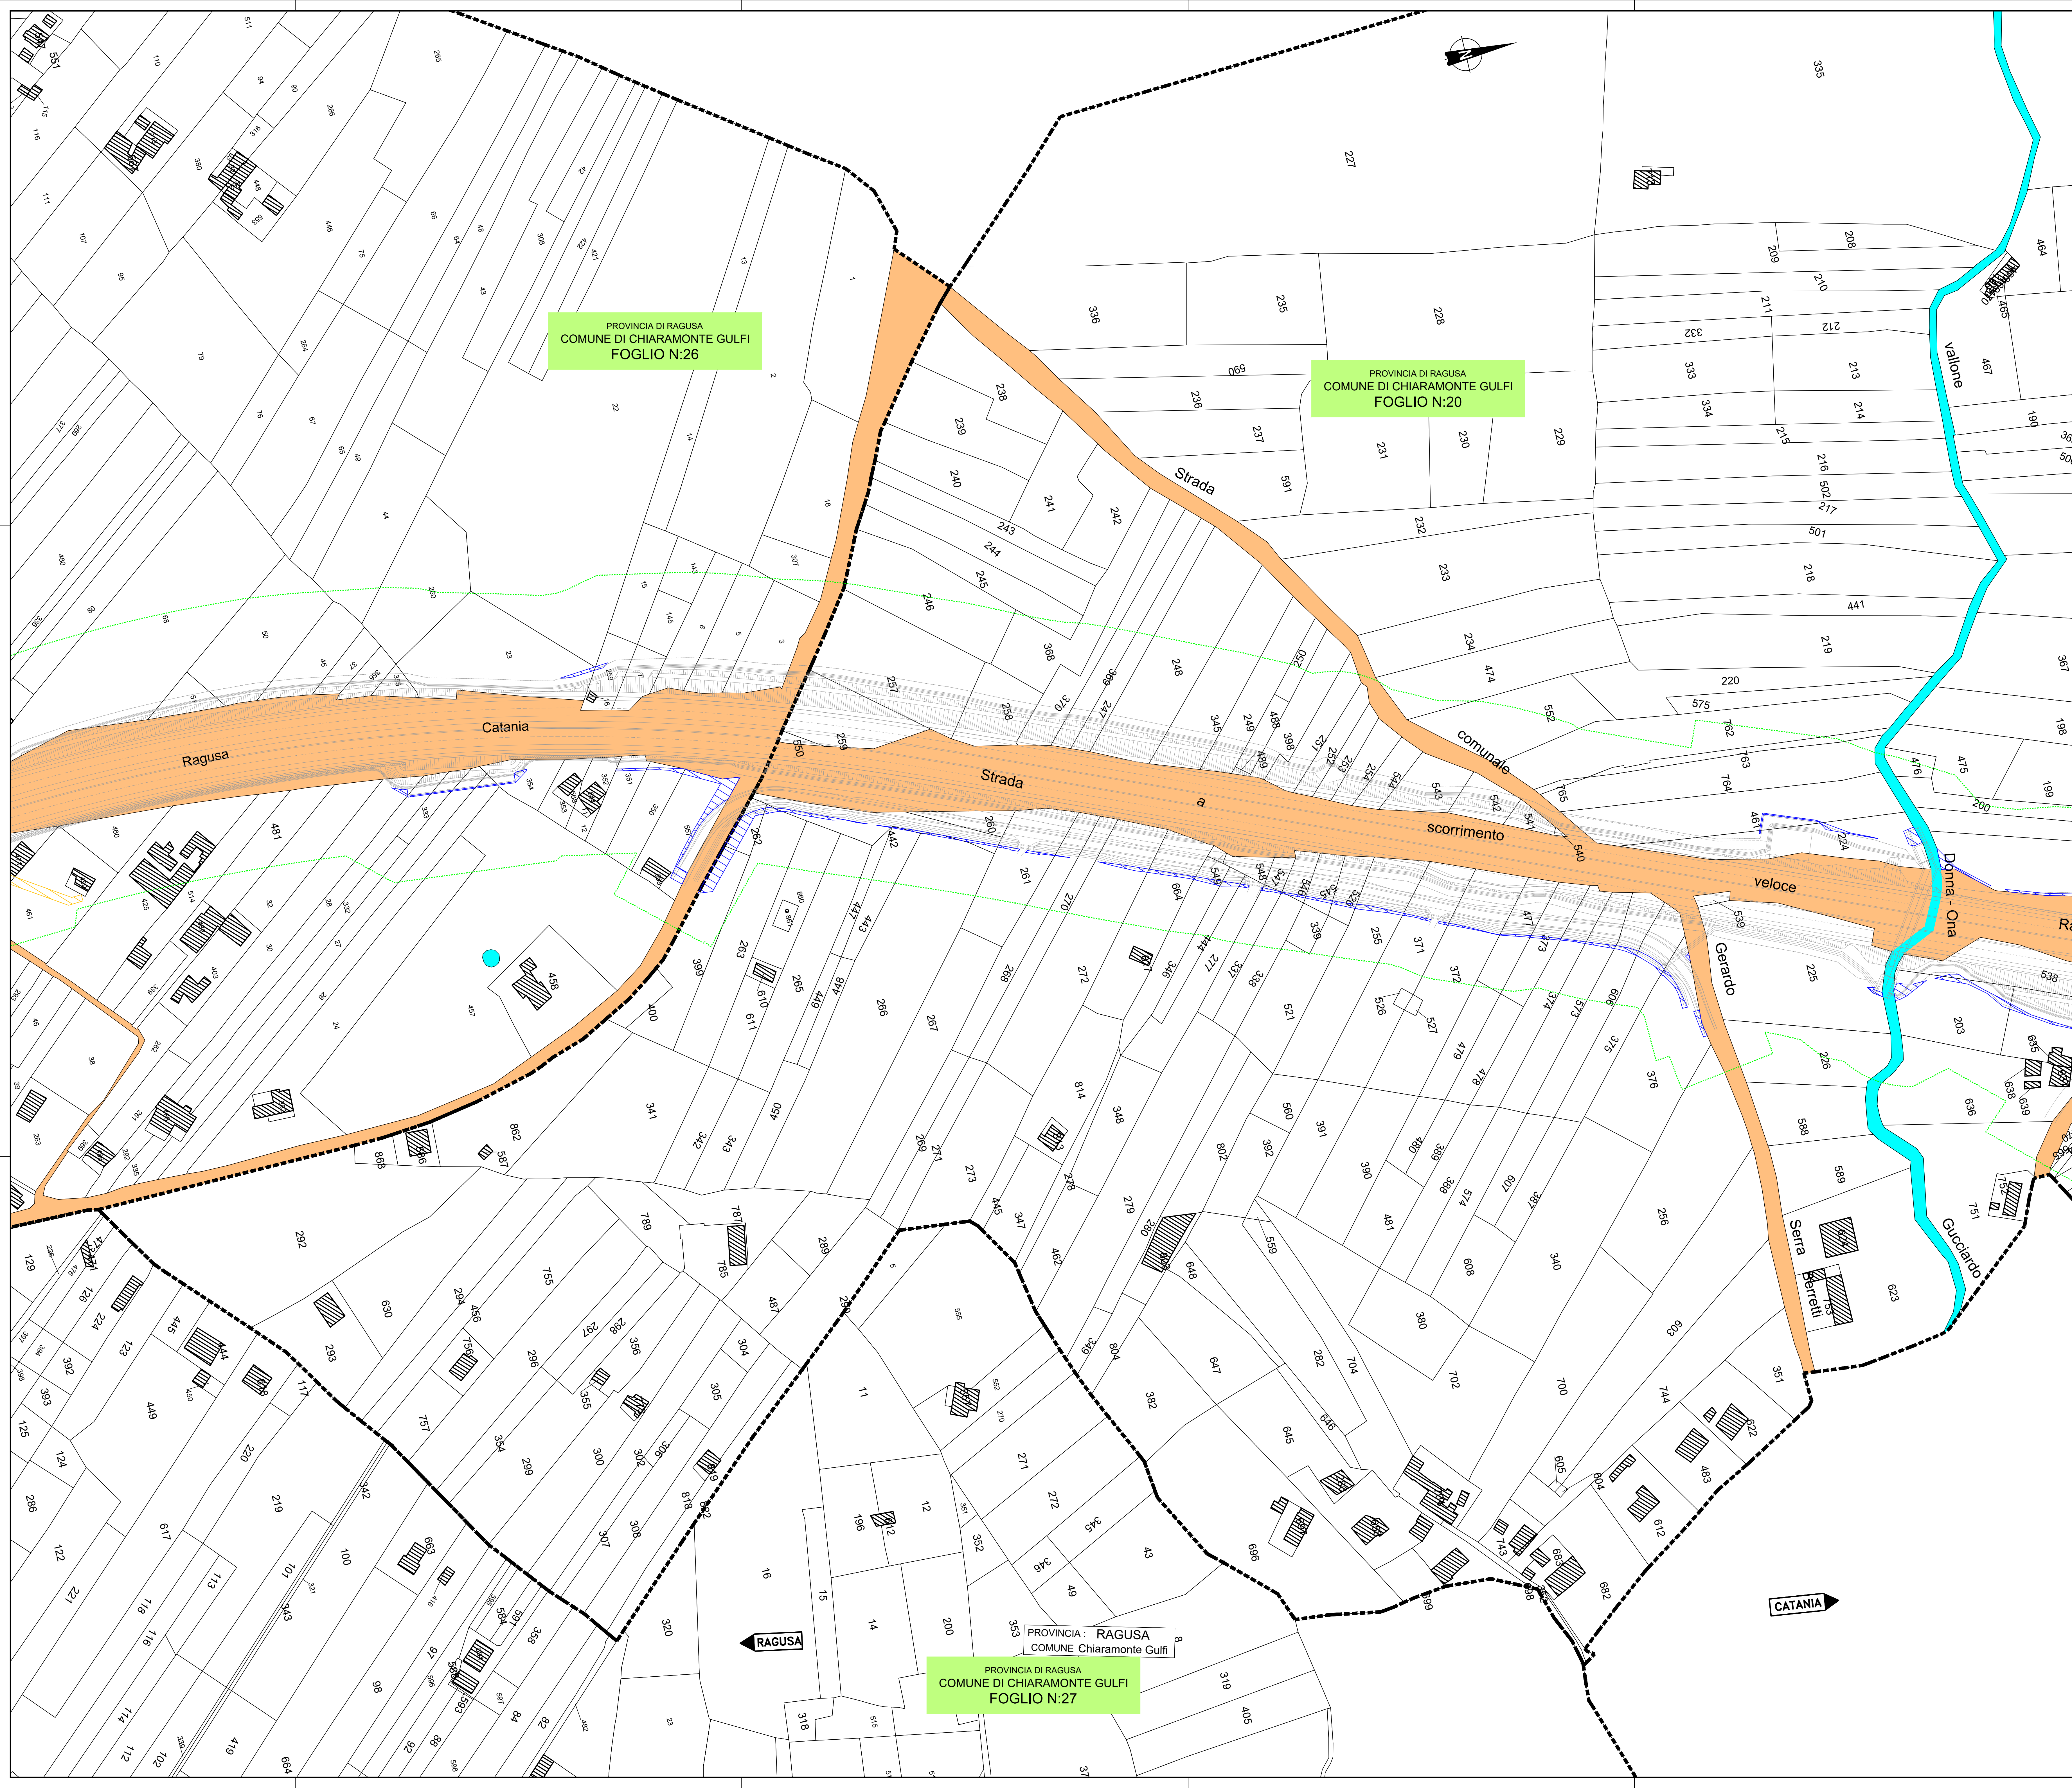

Direzione Progettazione e Realizzazione Lavori

ITINERARIO RAGUSA-CATANIA
Collegamento viario compreso tra lo Svincolo della S.S. 514 "di Chiaramonte" con la S.S. 115 e lo Svincolo della S.S. 194 "Ragusana"
LOTTO 1 - Dallo svincolo n. 1 sulla S.S. 115 (compreso) allo svincolo n. 3 sulla S.P. 5 (escluso)


PROGETTO ESECUTIVO COD: **PA890**

PROGETTISTA RESPONSABILE DELL'INTEGRAZIONE DELLE PRESTAZIONI SPECIALISTICHE:
Dott. Ing. Nando Granieri
Ordine degli Ingegneri della Prov. di Perugia n° A351

IL GRUPPO DI PROGETTAZIONE:
PAGNOSTABILI:

MANDANTI:

IL GEOLOGO:
Dott. Geo. Mario Leonardi
Ordine dei Geologi della Regione Lazio n° 1541
IL COORDINATORE PER LA SICUREZZA IN FASE DI PROGETTAZIONE:
Dott. Ing. Ambrogio Signorini
Ordine degli Ingegneri della Provincia di Roma n° A35111
VISTO IL RESPONSABILE DEL PROCEDIMENTO
Dott. Ing. Luigi Mupo

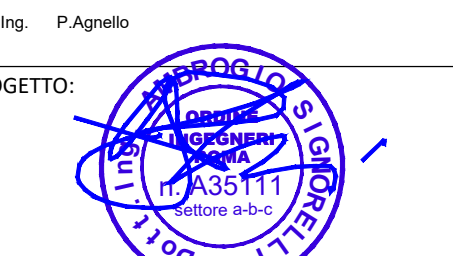IL RESPONSABILE DI PROGETTO:


ESPROPRI	
Piano particellare di esproprio delle sole nuove e maggiori aree - Tav. 20/23	
CODICE PROGETTO	NOME FILE
PROGETTO	70753083PRC43A
LO408Z E 2101	CODICE ELAB.
T01E00ESP43	REVISIONE
A	SCALA:
D	1:1.000
C	
B	
A	EMISSIONE
REV.	DESCRIZIONE
	DATA
	REDATTO
	VERIFICATO
	APPROVATO