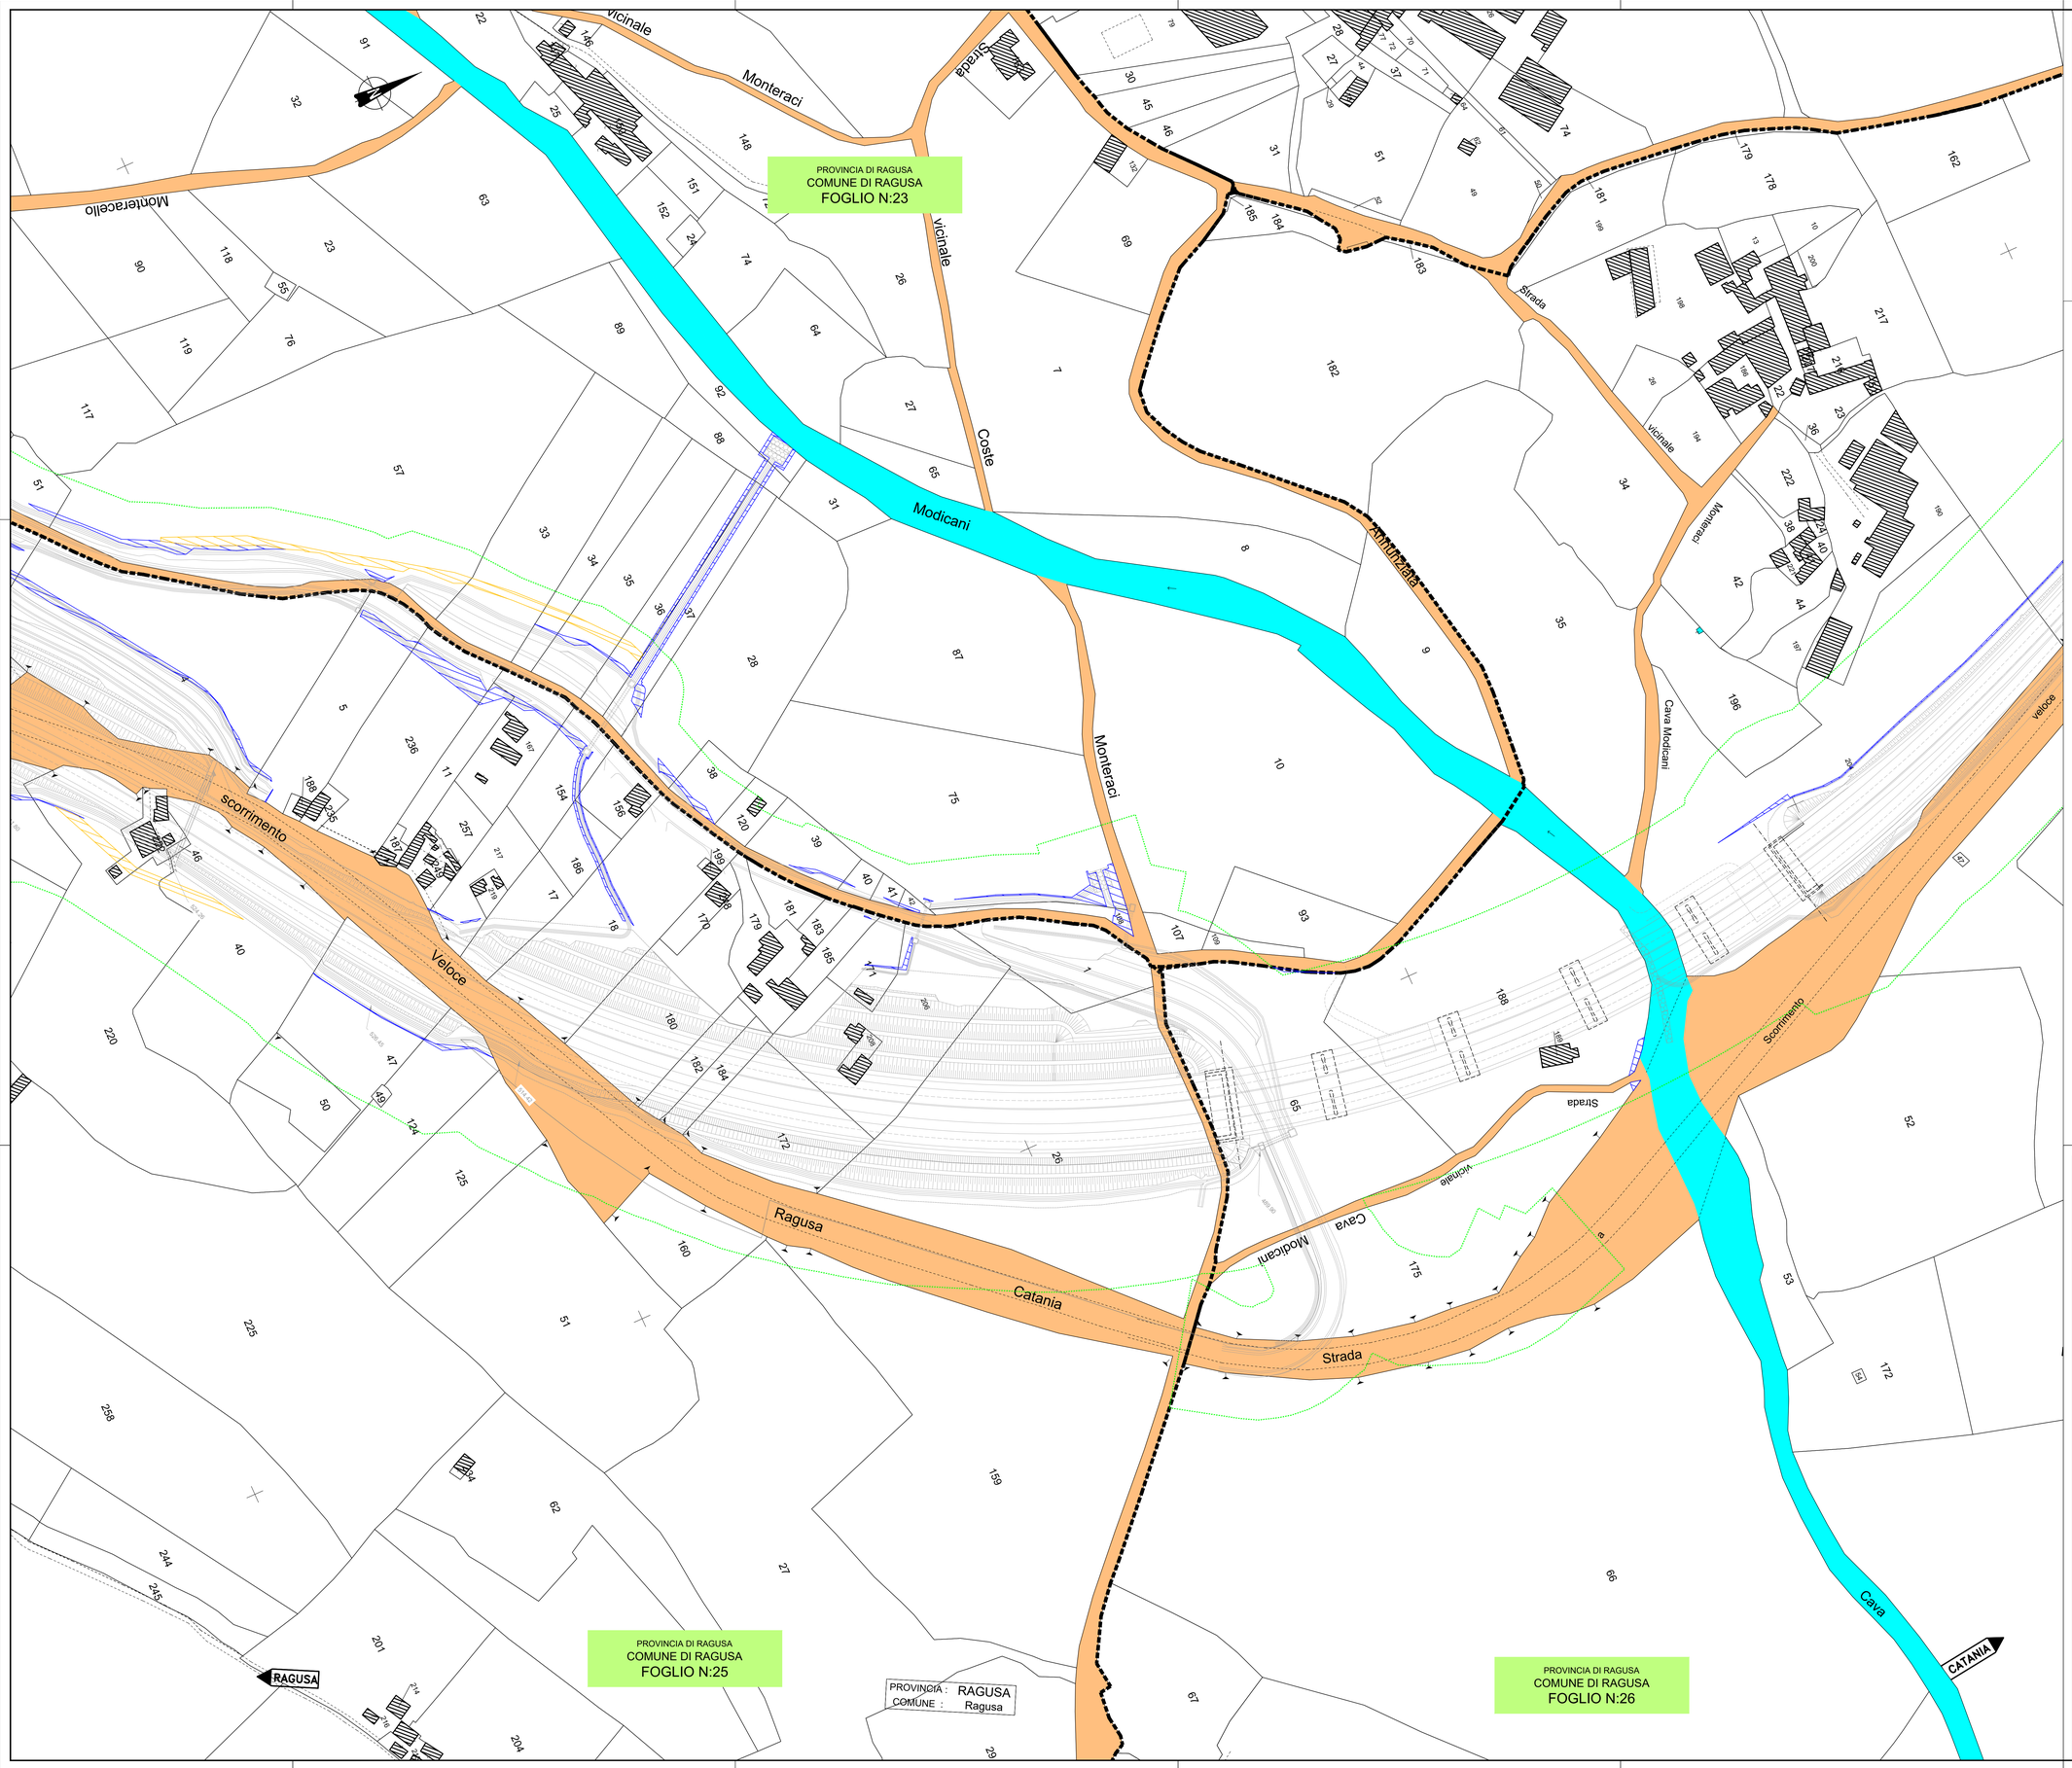

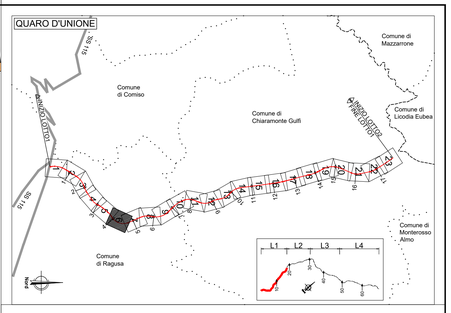

LEGENDA		
GR	RETINO SIMBOLO	DESCRIZIONE
ESPROPRIO		AREE DA ESPROPRIARE
		AREE DA ASSERVIRE/CONVENZIONARE
		LINEA FASCIA DI RISPETTO PE
CATASTO		ACQUE
		STRADE
		FABBRICATO
	xx	PARTICELLA
	+ + +	CONFINI COMUNALI
		CONFINE FOGLIO CATASTALE
		PROGETTO STRADALE

anas
GRUPPO FS ITALIANE

Direzione Progettazione e Realizzazione Lavori

ITINERARIO RAGUSA-CATANIA

Collegamento viario compreso tra lo Svincolo della S.S. 514 "di Chiaramonte" con la S.S. 115 e lo Svincolo della S.S. 194 "Ragusana"

LOTTO 1 - Dallo svincolo n. 1 sulla S.S. 115 (compreso) allo svincolo n. 3 sulla S.P. 5 (escluso)

PROGETTO ESECUTIVO

COD. PA890

PROGETTAZIONE: ATI SINTAGMA - GP INGEGNERIA - COOPROGETTI -GDG - ICARIA - OMNISERVICE

PROGETTISTA RESPONSABILE DELL'INTEGRAZIONE DELLE PRESTAZIONI SPECIALISTICHE:
Dott. Ing. Nando Granieri
Ordine degli Ingegneri della Prov. di Perugia n° A351

ORDINE DEGLI INGEGNERI PROVINCIA DI PERUGIA
Sezione A
DOTTORE INGEGNERE
NANDO GRANIERI
SETTORE CIVILE E AMBIENTALE
SETTORE INDUSTRIALE
SETTORE DELL'INFORMAZIONE

IL GEOLOGO:
Dott. Geol. Marco Leonardi
Ordine dei Geologi della Regione Lazio n° 1541

IL COORDINATORE PER LA SICUREZZA IN FASE DI PROGETTAZIONE:
Dott. Ing. Ambrogio Signorelli
Ordine degli Ingegneri della Provincia di Roma n° A35111

VISTO IL RESPONSABILE DEL PROCEDIMENTO
Dott. Ing. Luigi Mupo

IL GRUPPO DI PROGETTAZIONE:

MANDATARIA:
Sintagma

Dott. Ing.	N.Granieri	Dott. Ing.	M.Abram
Dott. Ing.	F.Durastanti	Dott. Ing.	F.Pambianco
Dott. Ing.	V.Piunno	Dott. Ing.	G.Maria Sacco
Dott. Arch.	A.Bracchino	Dott. Ing.	L.Gaglianello
Dott. Ing.	L.Nani	Dott. Geol.	G.Cinquiglini

MANDANTI:

GP INGEGNERIA

Dott. Ing.	G.Guiducci	Dott. Ing.	G.Lucibello
Dott. Ing.	A.Signorelli	Dott. Arch.	G.Guastella
Dott. Ing.	E.Moscatelli	Dott. Geol.	M.Leonardi
Dott. Ing.	F.Bini	Dott. Geol.	G.Rocchi
Dott. Arch.	E.A.E.Crimi	Dott. Ing.	L.Ragnanzi
Dott. Ing.	M.Panitti	Dott. Arch.	A.Sitiati
Dott. Arch.	P.Ghinelli	Architetto	M.G.Liuzzo
Dott. Ing.	D.Pelle		

COOPROGETTI

Dott. Ing.	D.Carlaccini	Dott. Ing.	F.Aloe
Dott. Ing.	S.Sacconi	Dott. Ing.	A.Salvemini
Dott. Ing.	C.Consorti		

GDG CONSULTING

Dott. Ing.	V.Robaciani	Dott. Ing.	G.Verini Supplizi
Dott. Ing.	L.Rocchi	Dott. Ing.	F.Lalli
Dott. Ing.	F.Macchioni	Geom.	C.Sugaroni

ICARIA società di ingegneria

Dott. Ing.	P.Agnello

OMNISERVICE INGEGNERIA

IL RESPONSABILE DI PROGETTO:

ORDINE DEGLI INGEGNERI PROVINCIA DI PERUGIA
Sezione A
Dottore Ingegnere
NANDO GRANIERI
Iscrizione Albo n. A351

ESPROPRI

Piano particellare di esproprio delle sole nuove e maggiori aree - Tav. 6/23

CODICE PROGETTO				NOME FILE	REVISIONE	SCALA:
PROGETTO	LIV. PROG.	N. PROG.		*T01ES00ESPPC29A*		
LO408Z	E	2101	CODICE ELAB.	T01ES00ESPPC29	A	1:1.000

REV.	DESCRIZIONE	DATA	REDATTO	VERIFICATO	APPROVATO
D					
C					
B					
A	EMISSIONE	*Giugno 2021*	*F. Gattuso*	*A. Signorelli*	*N. Granieri*