



PROVINCIA DI RAGUSA
COMUNE DI RAGUSA
FOGLIO N:16

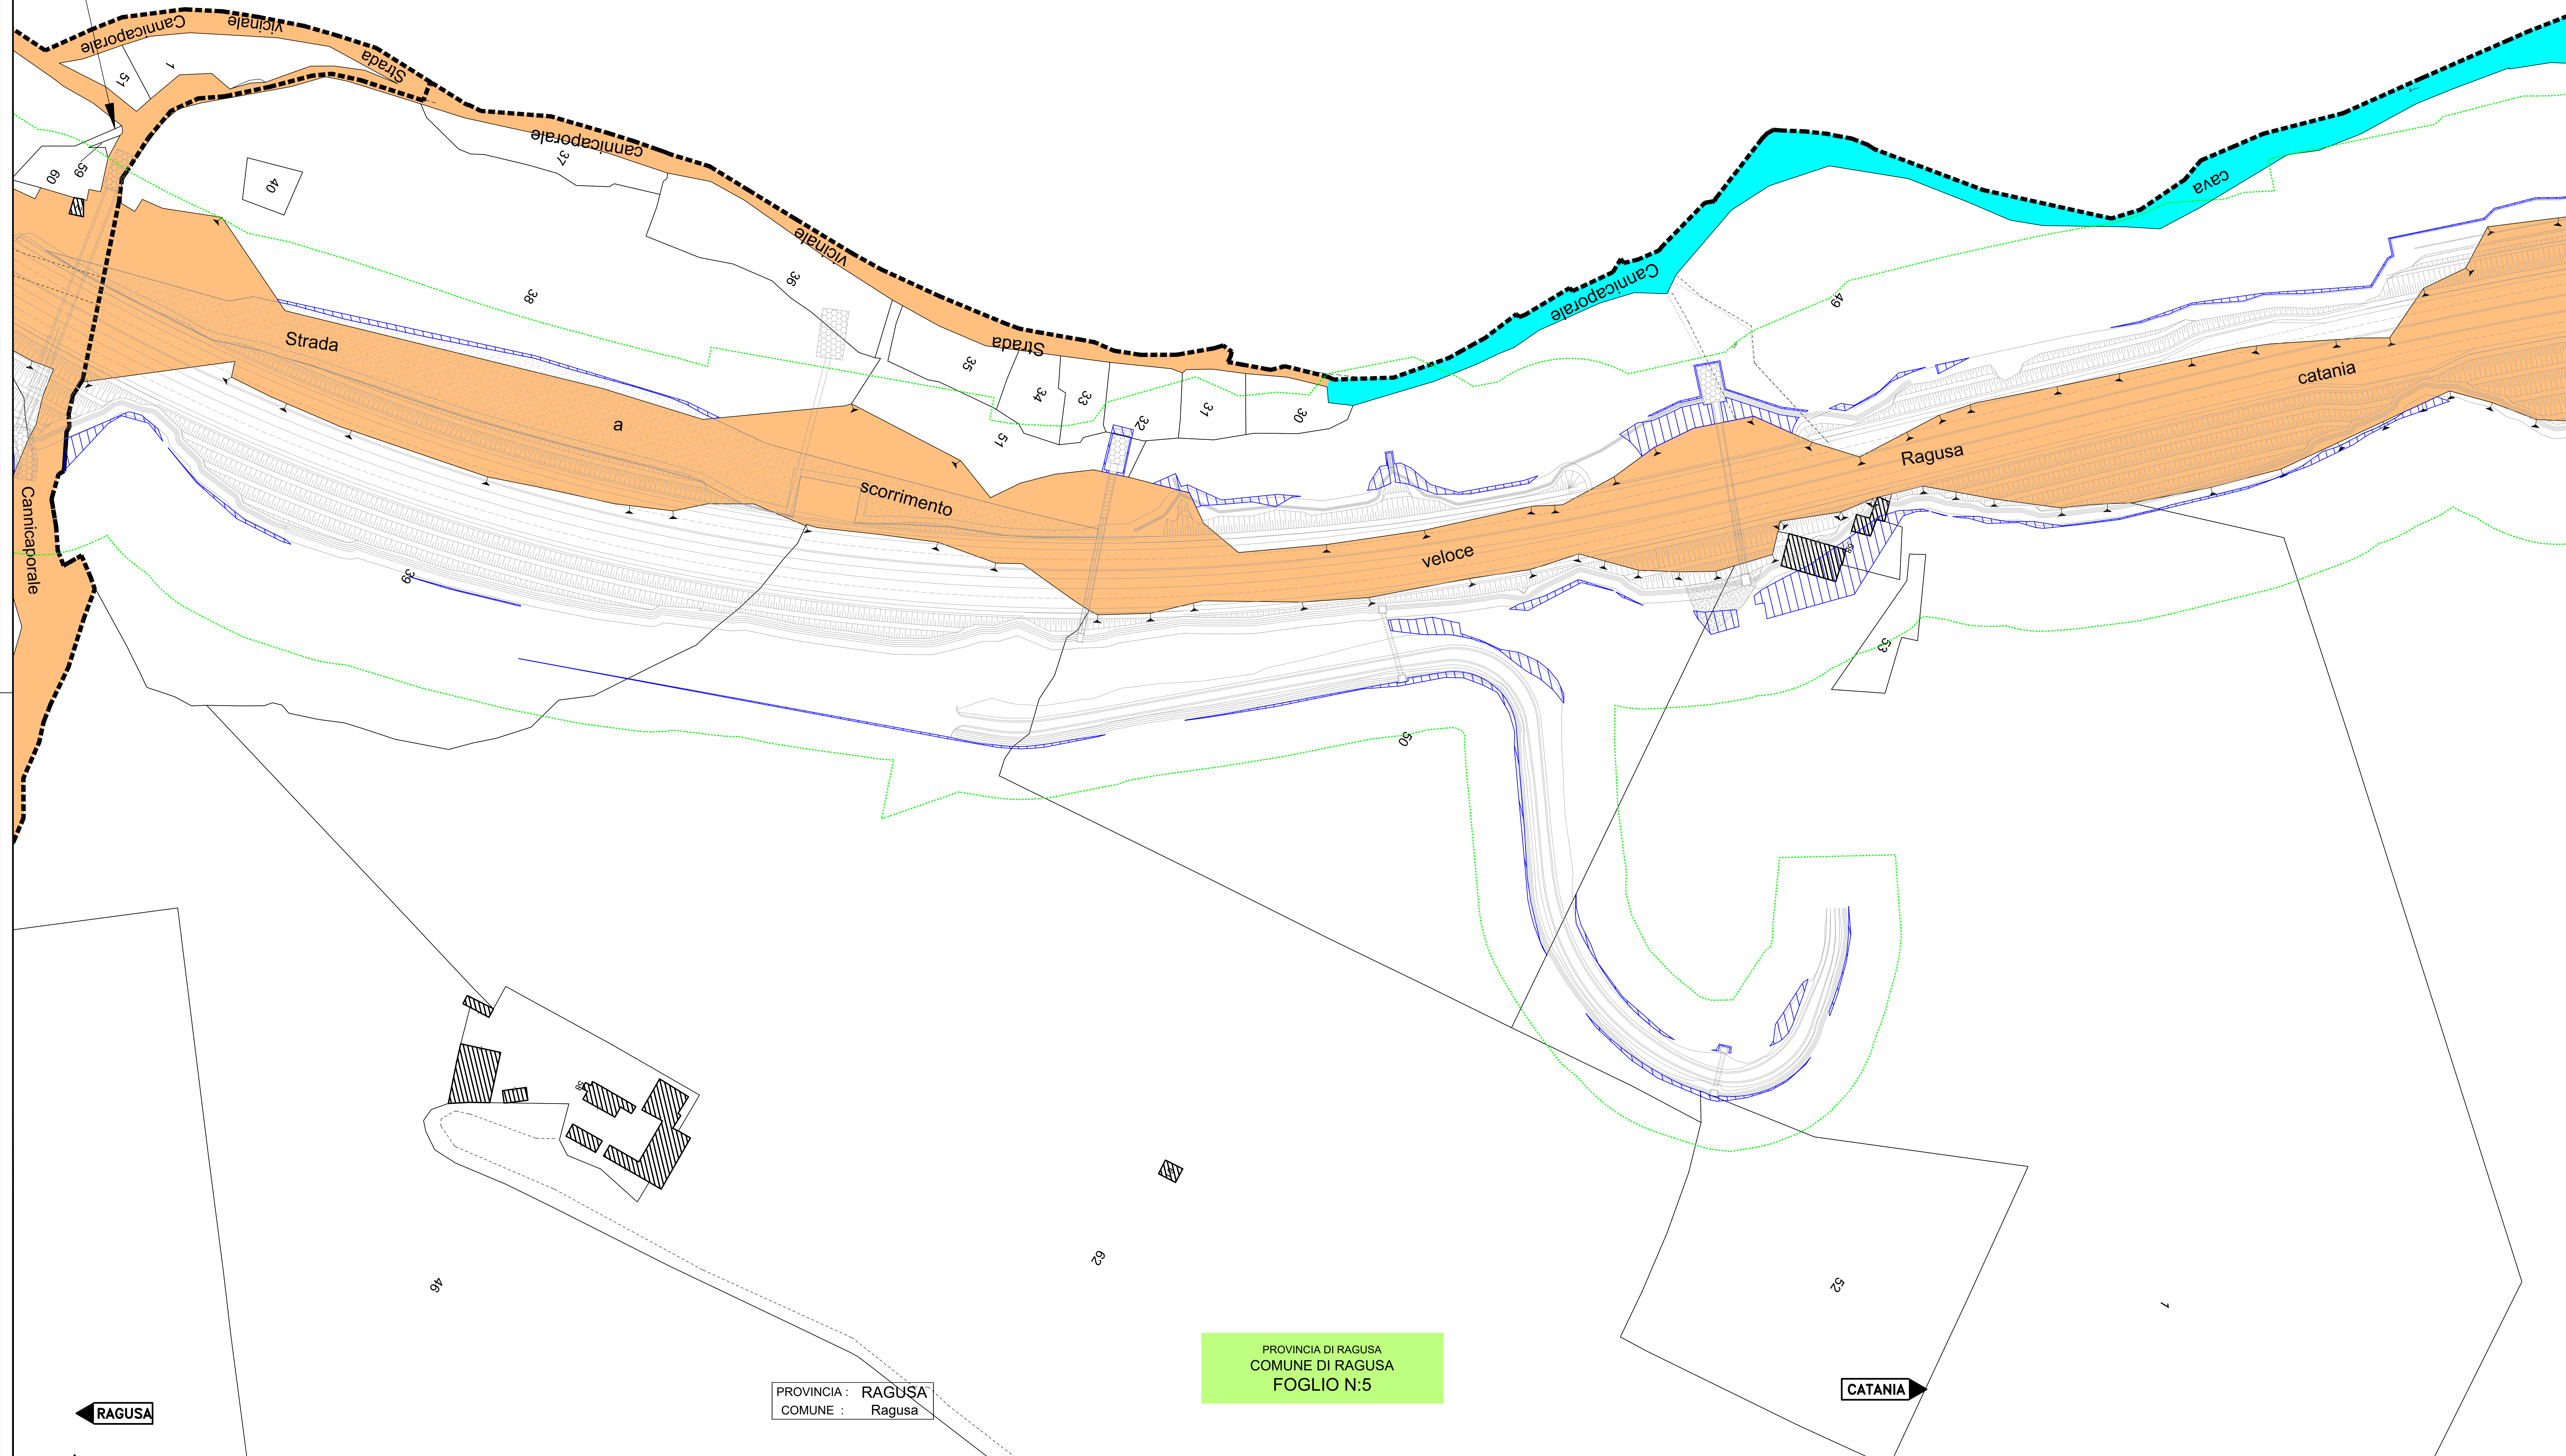

PROVINCIA : RAGUSA
COMUNE : Ragusa

PROVINCIA DI RAGUSA
COMUNE DI RAGUSA
FOGLIO N:5

CATANIA

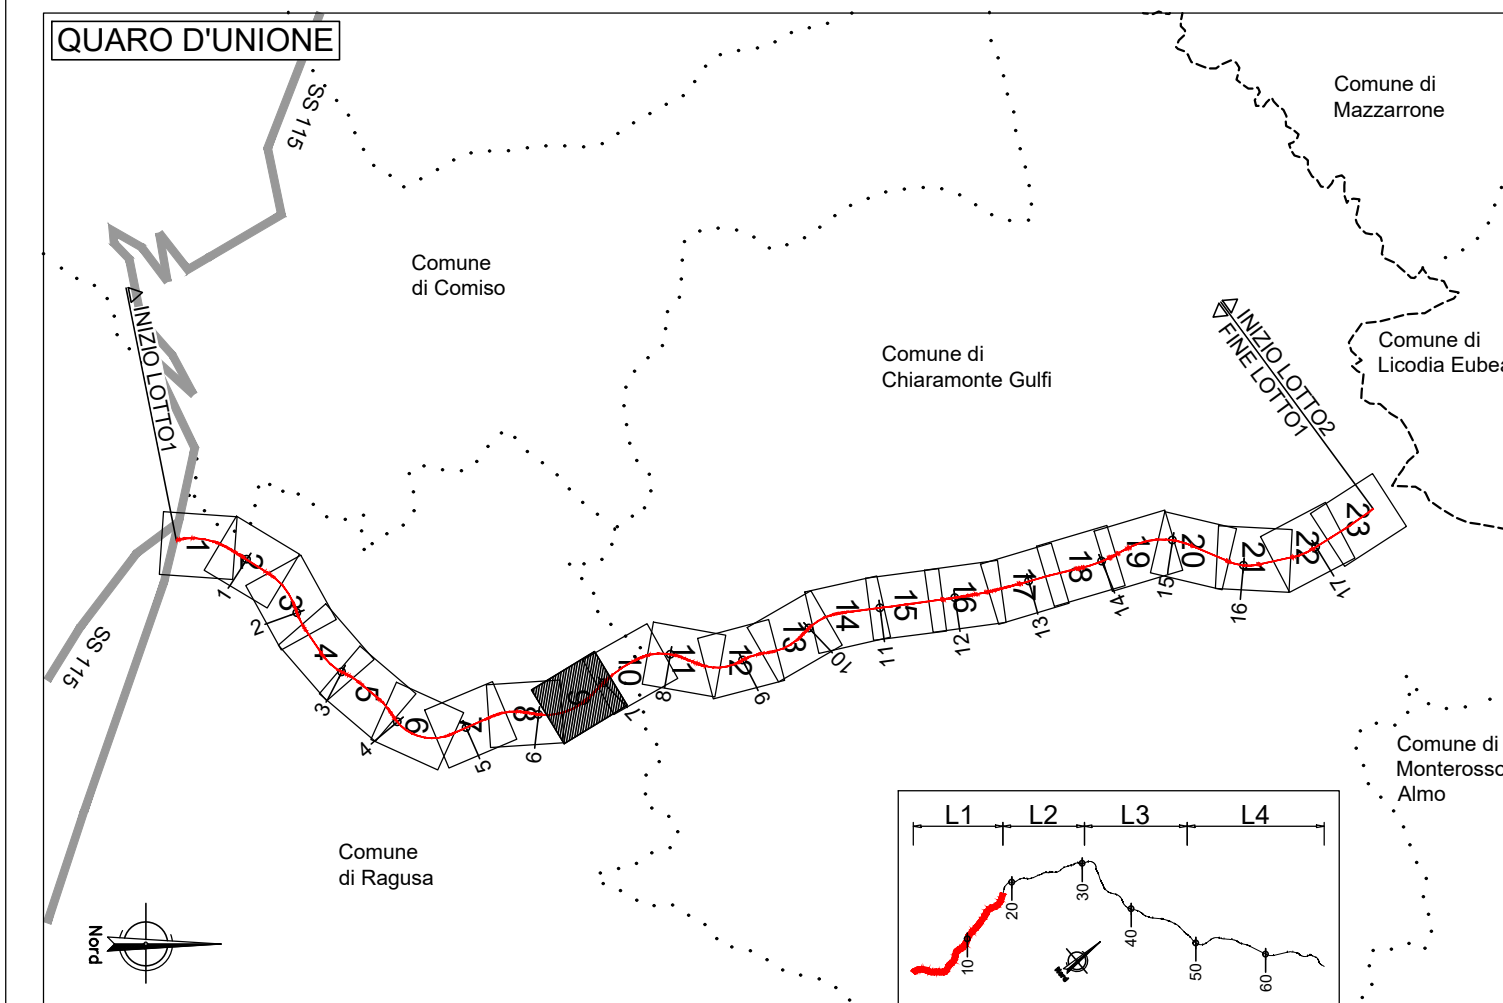

LEGENDA	
GR	DESCRIZIONE
ESP	AREE DA ESPROPRIARE
ESP	AREE DA ASSERVIRE/CONVENZIONARE
ESP	LINEA FASCIA DI RISPETTO PE
ESP	ACQUE
ESP	STRADE
CAT	FABBRICATO
CAT	PARTICELLA
CAT	CONFINI COMUNALI
CAT	CONFINI FOGLIO CATASTALE
CAT	PROGETTO STRADALE

sanas
GRUPPO FS ITALIANE

Direzione Progettazione e Realizzazione Lavori

ITINERARIO RAGUSA-CATANIA
Collegamento viario compreso tra lo Svincolo della S.S. 514 "di Chiaramonte"
con la S.S. 115 e lo Svincolo della S.S. 194 "Ragusana"
LOTTO 1 - Dallo svincolo n. 1 sulla S.S. 115 (compreso) allo svincolo n. 3 sulla S.P. 5 (escluso)

PROGETTO ESECUTIVO

COD: PA890

PROGETTAZIONE: ATI SINTAGMA - GP INGEGNERIA - COOPROGETTI-GDG - ICARIA - OMNISERVICE

PROGETTISTA RESPONSABILE DELL'INTEGRAZIONE DELLE PRESTAZIONI SPECIALISTICHE:

Dott. Ing. Nando Graneri
Ordine degli Ingegneri della Prov. di Perugia n° A351

IL GRUPPO DI PROGETTAZIONE:

INGEGNERIA: SINTAGMA

Dott. Ing. N. Graneri
Dott. Ing. C. Graneri
Dott. Ing. A. Graneri
Dott. Ing. L. Graneri
Dott. Ing. G. Graneri

MANDANTI:

Dott. Ing. G. Graneri
Dott. Ing. A. Graneri
Dott. Ing. L. Graneri
Dott. Ing. G. Graneri
Dott. Ing. A. Graneri

IL GEOLOGO:

Dott. Geo. Mario Leonardi
Ordine dei Geologi della Regione Lazio n° 1541


IL COORDINATORE PER LA SICUREZZA IN FASE DI PROGETTAZIONE:

Dott. Ing. Ambrogio Signorelli
Ordine degli Ingegneri della Provincia di Roma n° A35111

VISTO IL RESPONSABILE DEL PROCEDIMENTO

Dott. Ing. Luigi Mupo

IL RESPONSABILE DI PROGETTO:

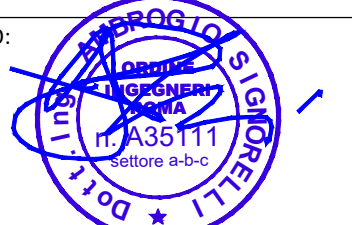

ESPROPRI

Piano particolare di esproprio delle sole nuove e maggiori aree - Tav. 9/23

CODICE PROGETTO		NOME FILE		REVISIONE		SCALA:	
PROGETTO	UV. PROG.	N. PROG.	707530483PPC024				
L0408Z	E	2101					
		CODICE CLAB					
		T01E000ESPIC32					
D							
C							
B							
A							
EMISSIONE		Giugno 2021		F. Gelluso		A. Signorelli	
REV.	DESCRIZIONE	DATA	REDATTO	VERIFICATO	APPROVATO		