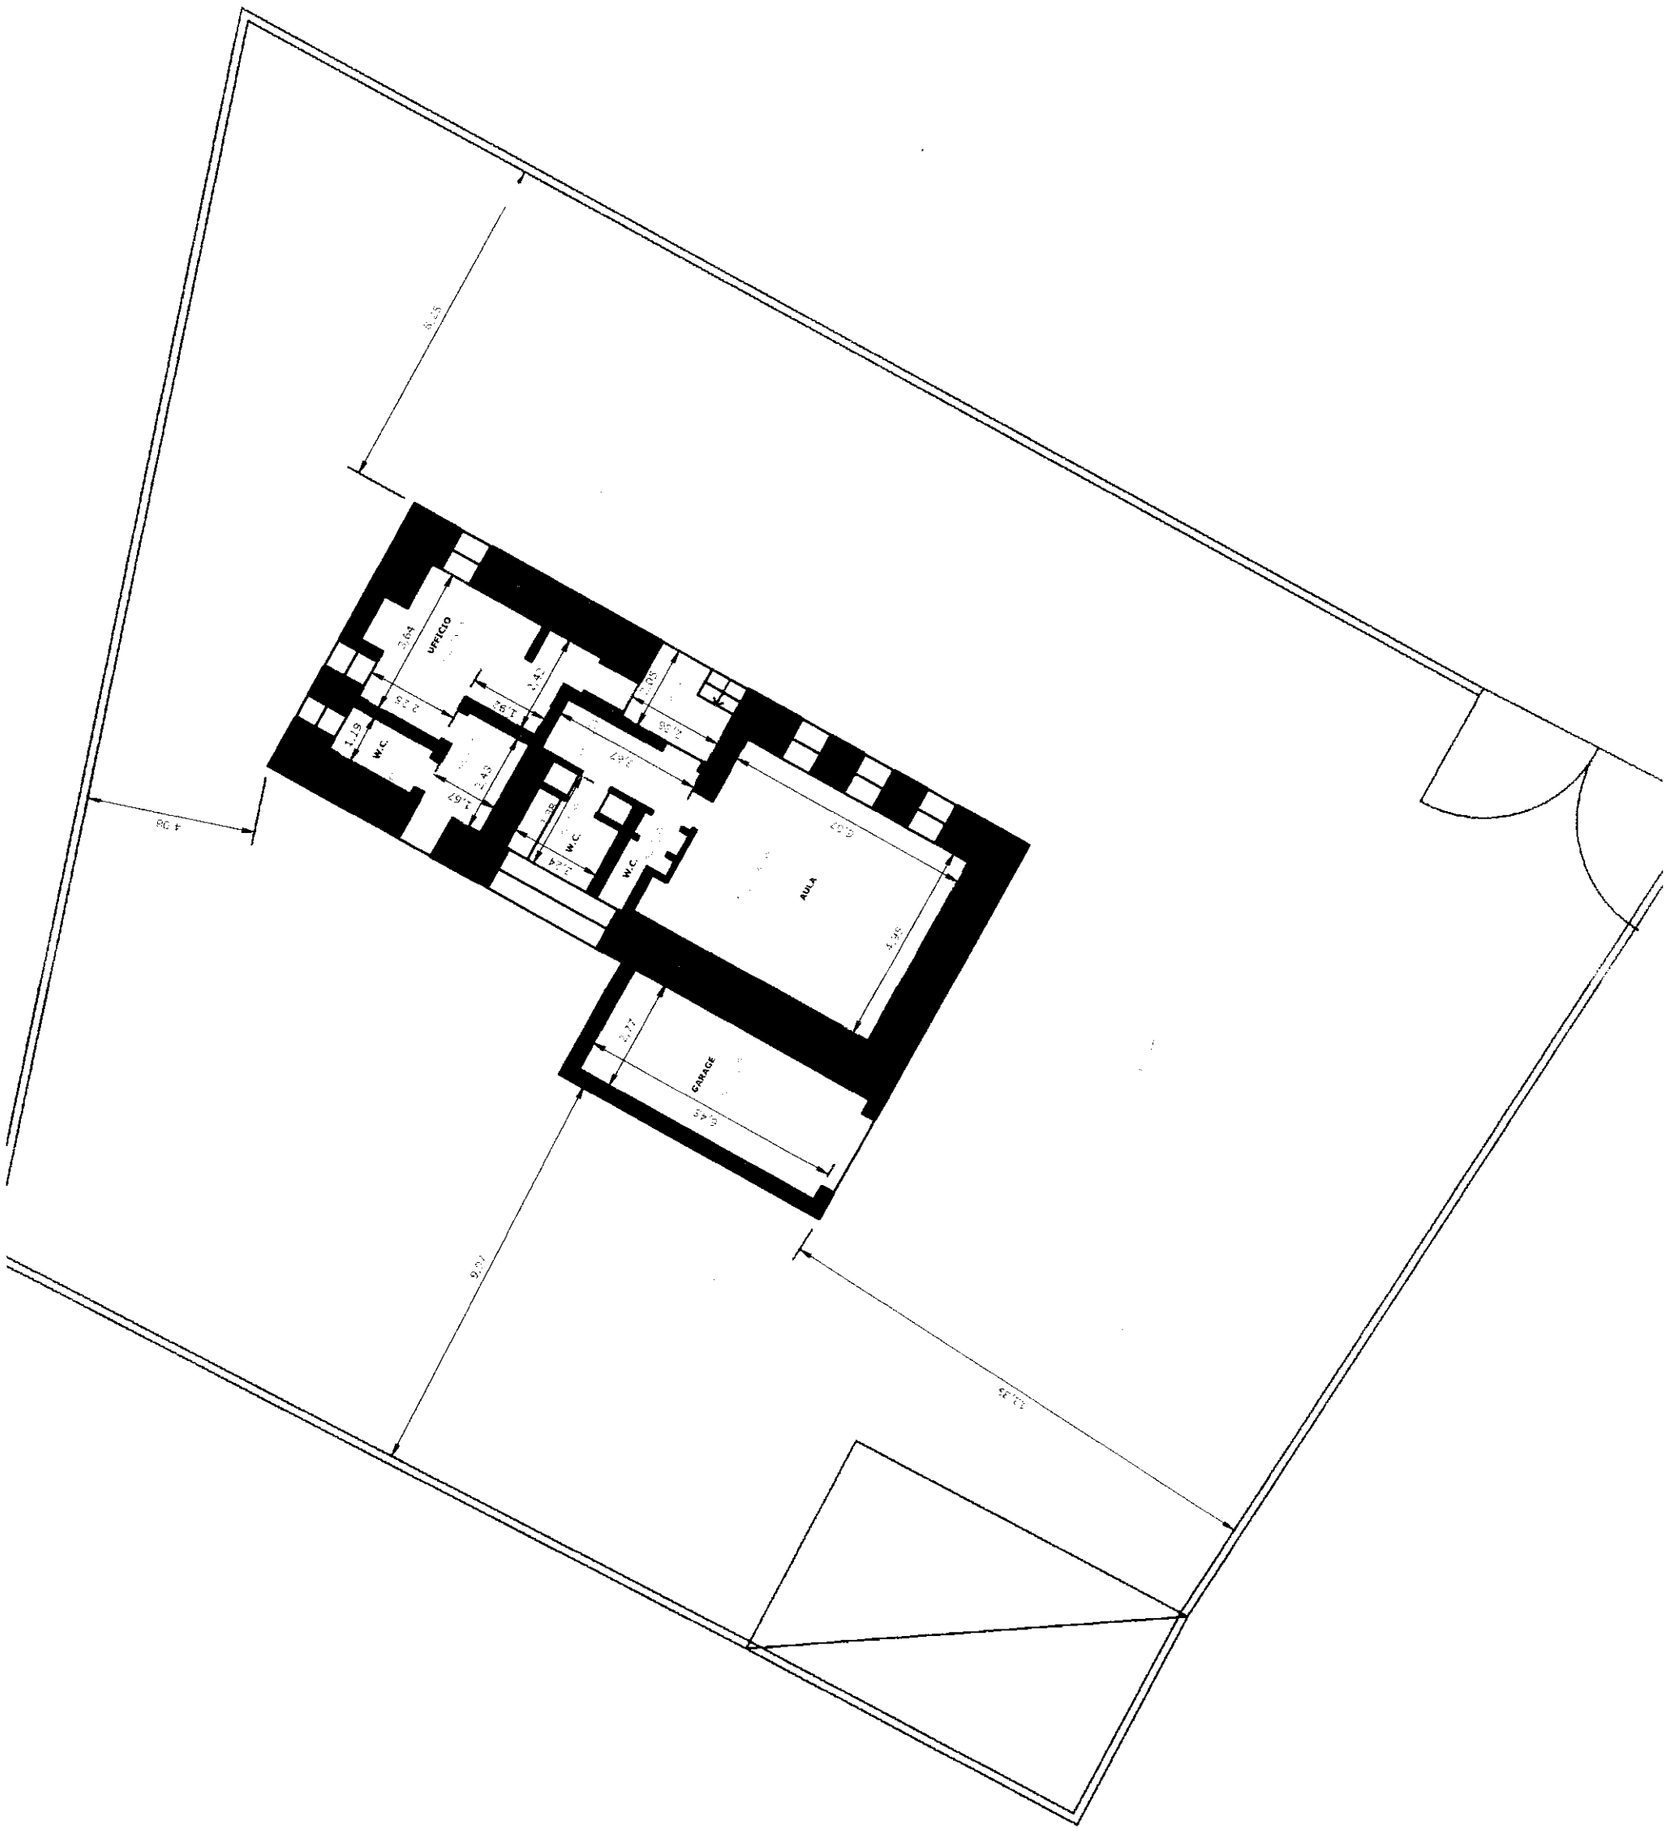
UFFICIO
W.C.
W.C.
W.C.
AULA
GARAGE